

Friedhof Furtwangen

Anlage


Westlicher Friedhof

Alter Friedhof

Neuer Friedhof

anonymes Urnenrasenfeld

Bank

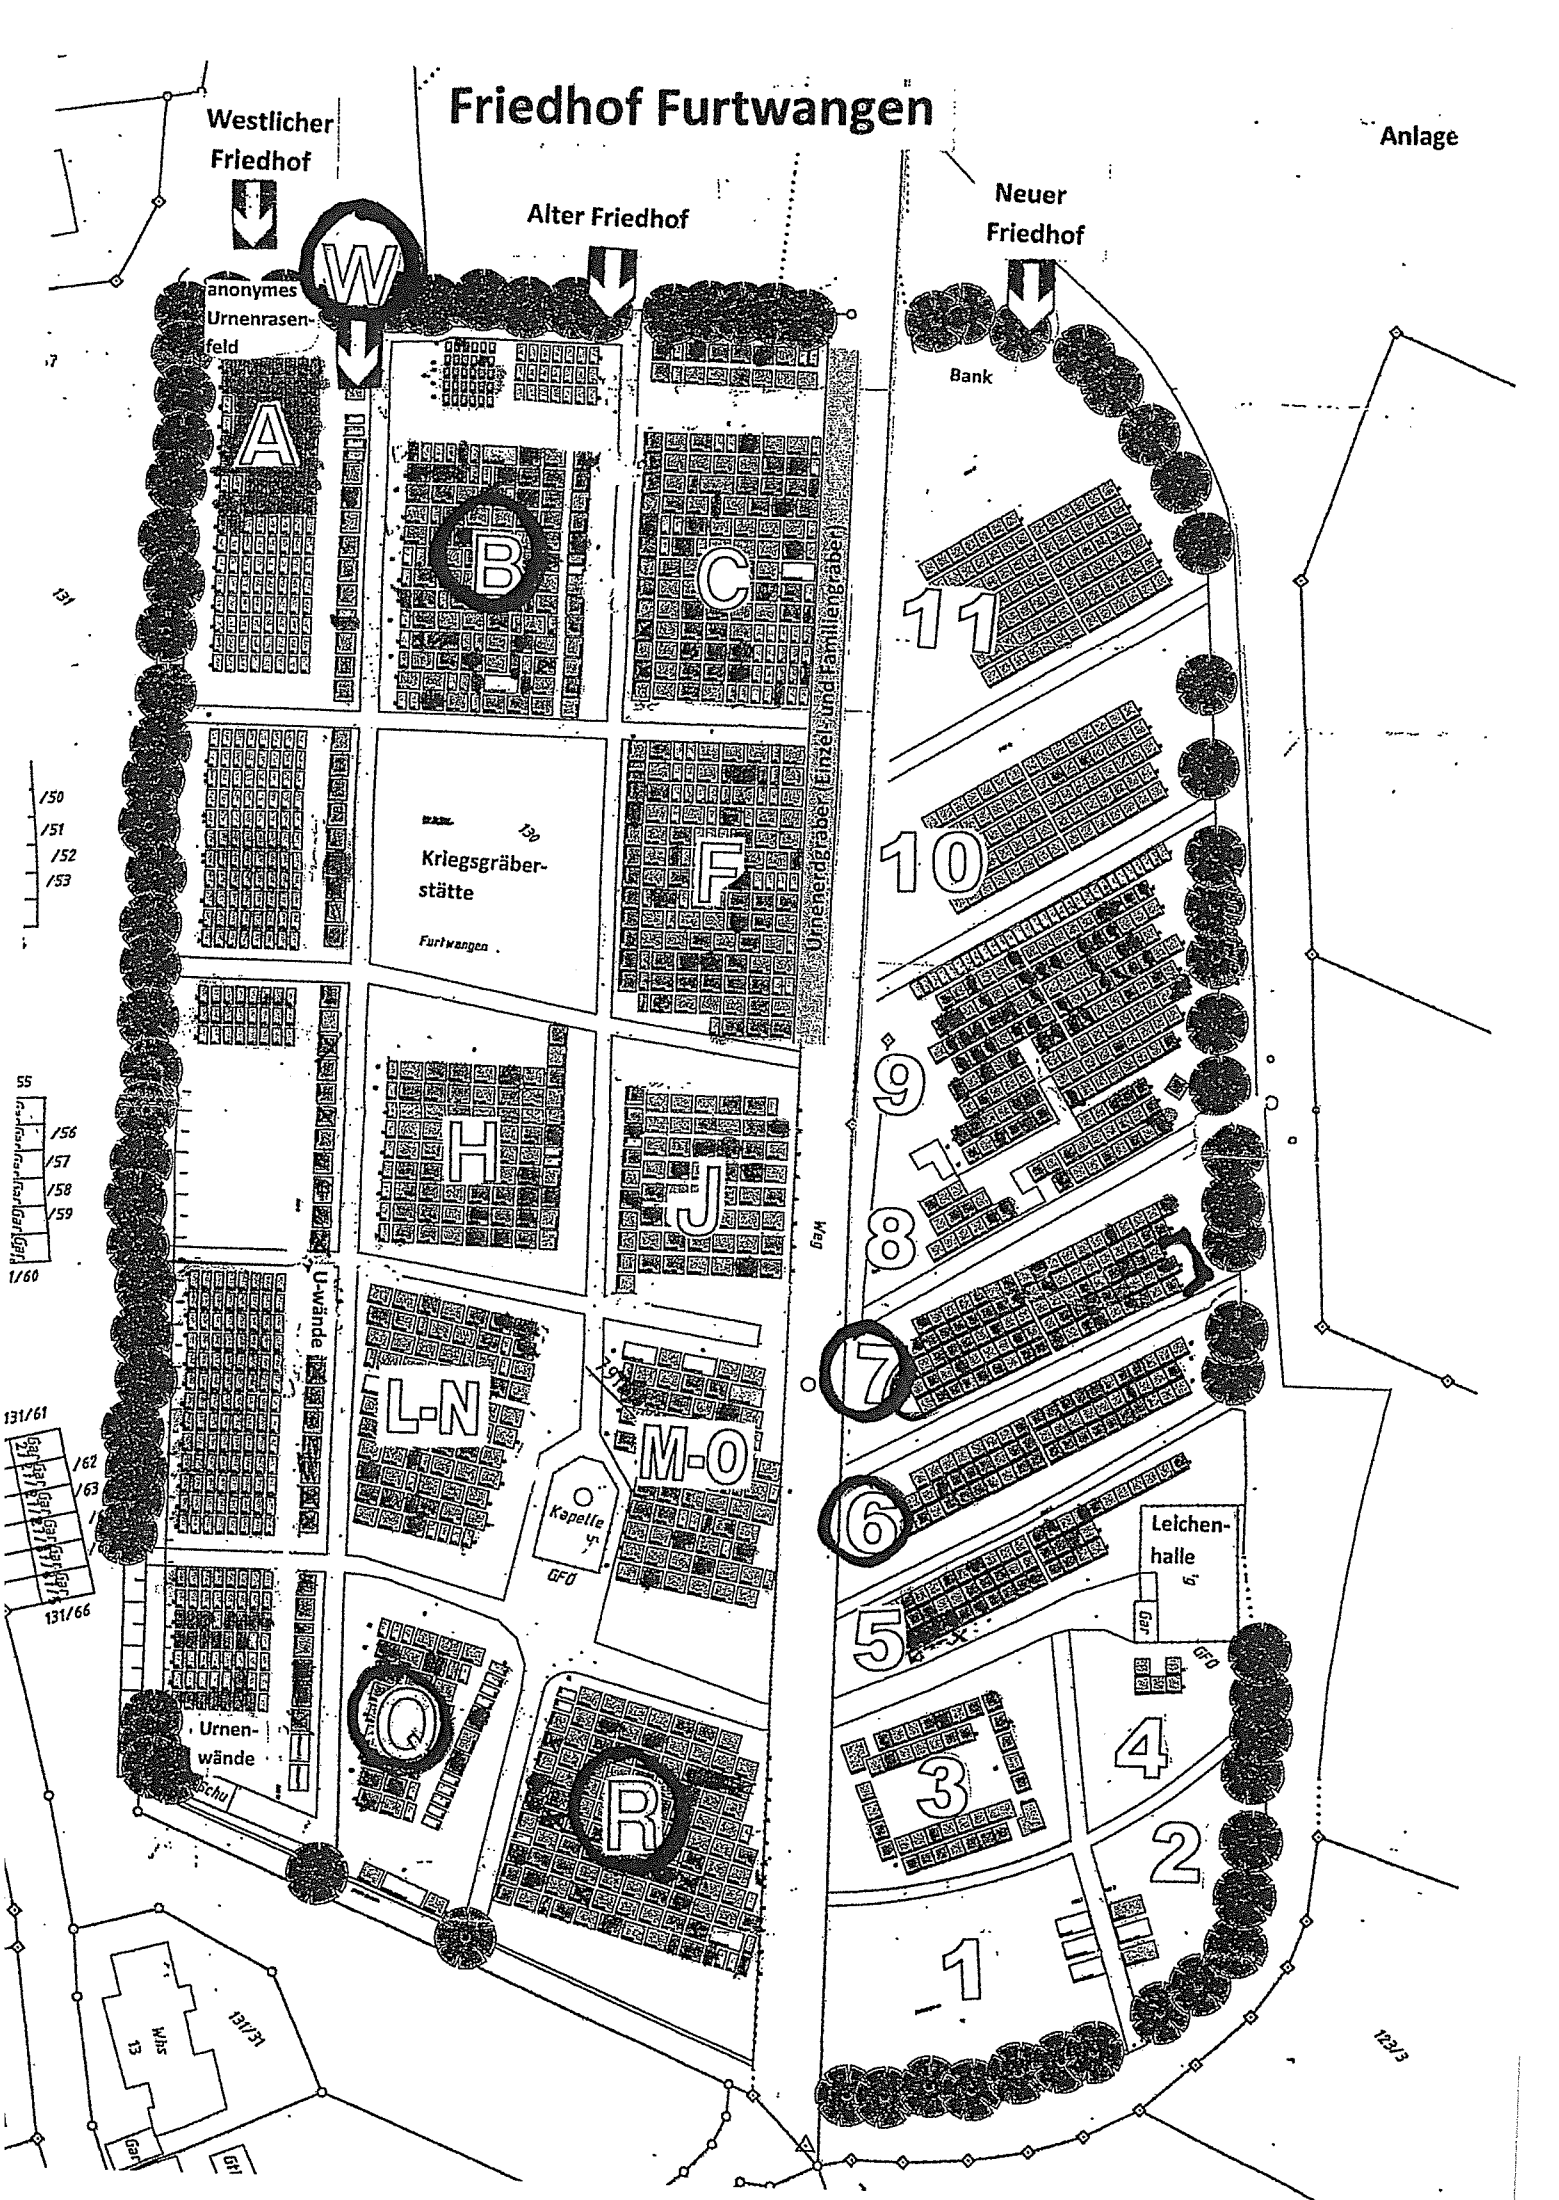

150
151
152
153

55
156
157
158
159

131/61
162
163
131/66

Urnenwände

Leichenhalle

Kapelle

Urnenraster (Einzeln- und Familiengräber)

Weg

131/61

122/3