


Landkreis: Schwarzwald-Baar
 Gemeinde: Furtwangen im Schwarzwald
 Gemarkung: Furtwangen

Lageplan - zeichnerischer Teil
 zur Bauvoranfrage

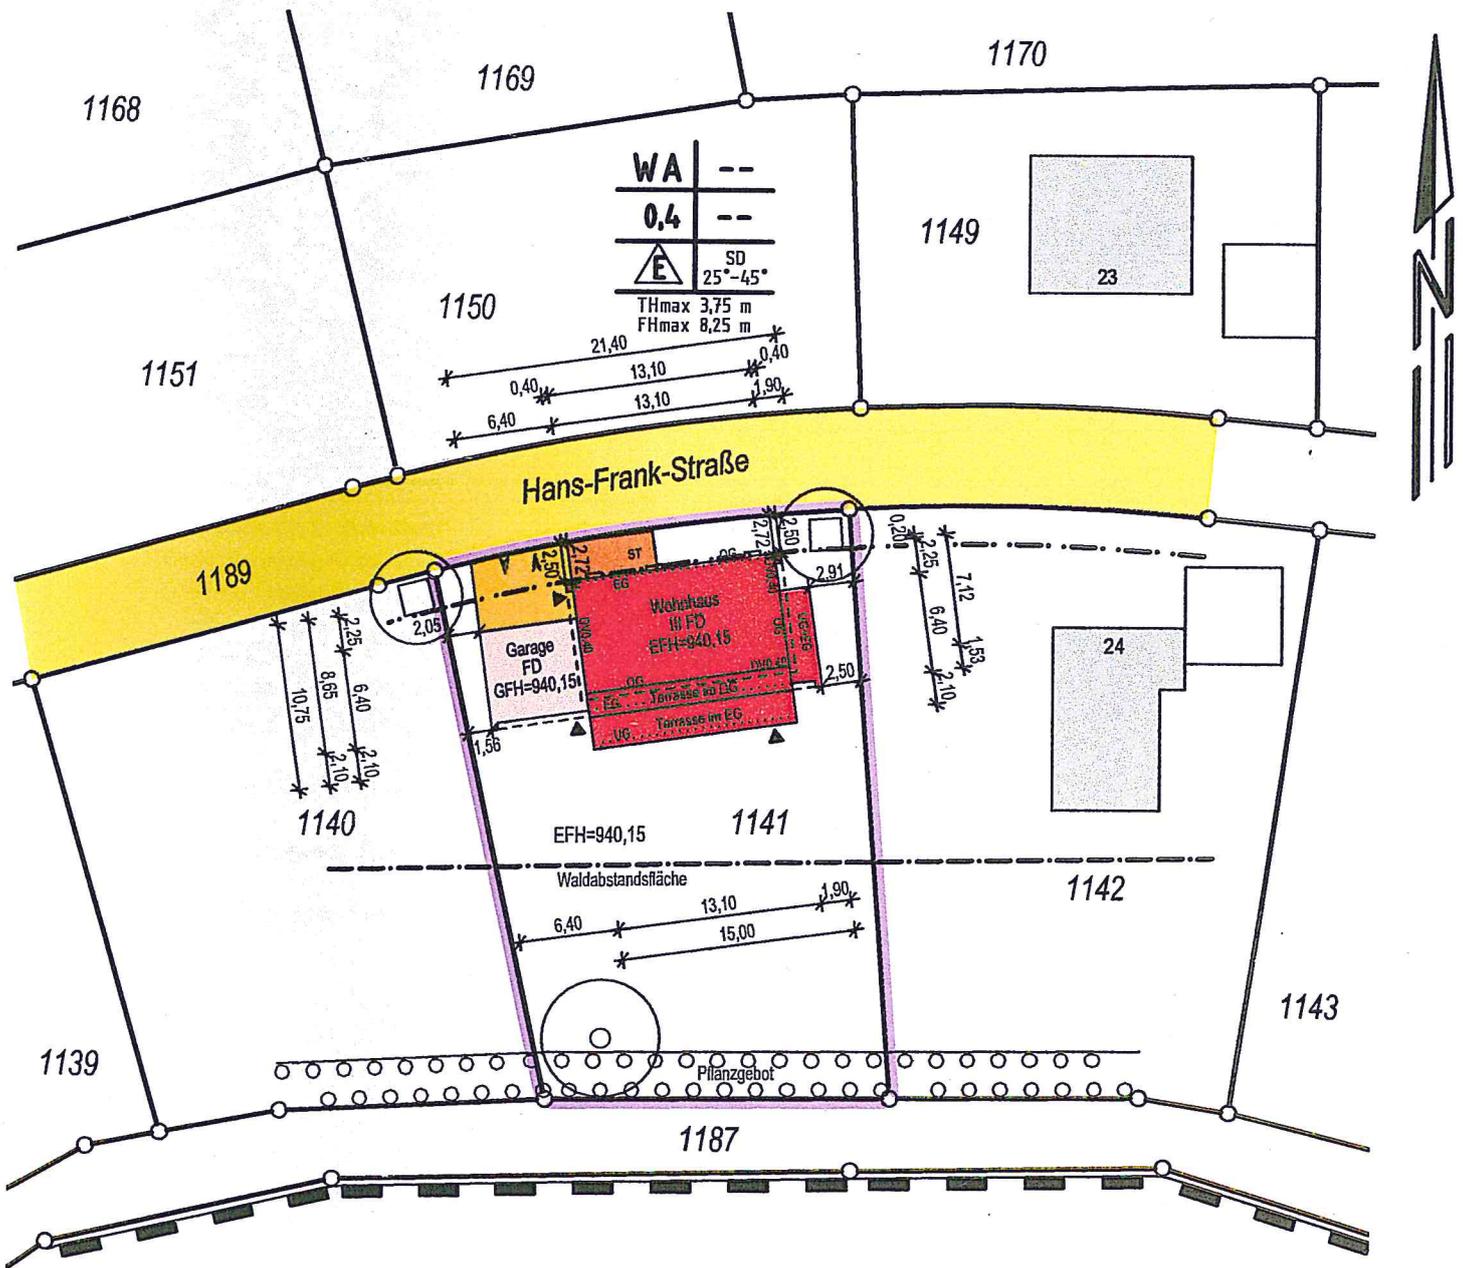

604
8

215241



1:500

Villingen-Schwenningen, den 24.06.2015



MANDOLLA+GILBERT
 Vermessungsbüro
 Werner-von-Siemens-Straße 3
 78052 Villingen-Schwenningen
 Tel. +49 7721 73007 Fax 73009



Auszug aus dem Liegenschaftskataster und Einzeichnungen nach §4 (3) und (4) LBOVVO.

Maßänderungen sind dem Planfertiger mitzuteilen. Weitere, über die lt. §4 (10) LBOVVO darzustellende Versorgungsleitungen auf dem Baugrundstück sind bei den zuständigen Stel-