


Ansicht Süd

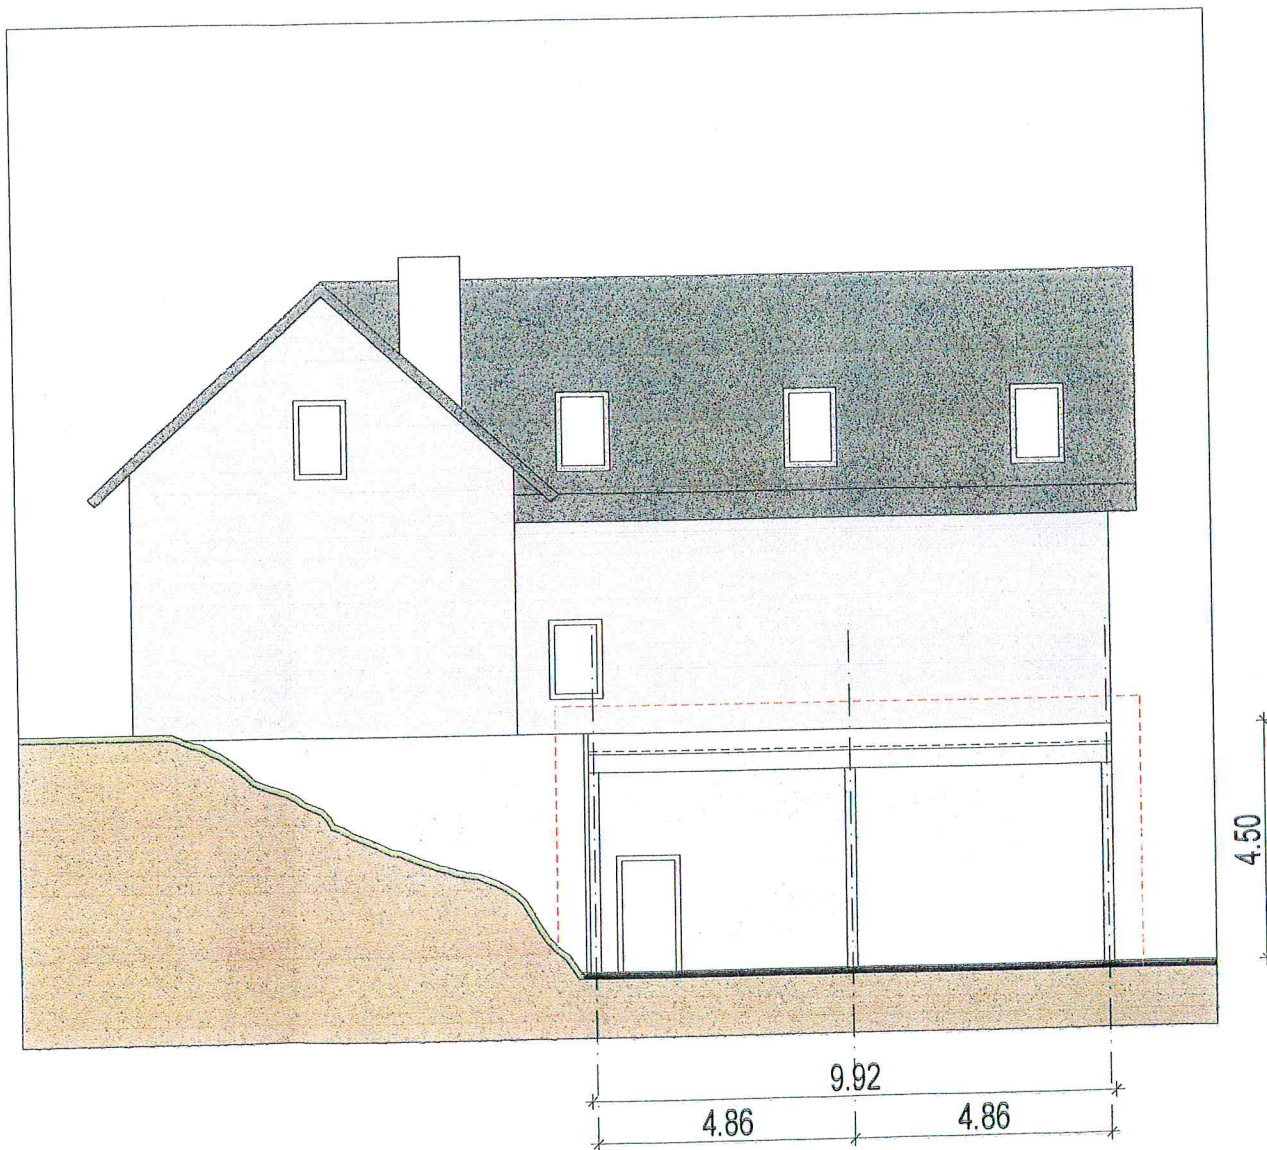

Ansicht West



Baugesuch

bauherr:

Jürgen Zirlewagen
Röbleplatz 3a
78120 Furtwangen

projekt:

Hofüberdachung

Flst. Nr. 75/1
Röbleplatz 3a
78120 Furtwangen

planbezeichnung:

Ansicht Süd und West

furtwangen, 03. August 2015 lh

plan-nr.

am strassberg 1

objekt-nr.

8-139-01

78120 furtwangen

maßstab:

1:100

tel 07723 - 9199-30
fax 07723 - 919952
info@architekt-messmer.de
www.architekt-messmer.de

der bauherr:

der architekt:

freier architekt

architekturbüro poldi messmer