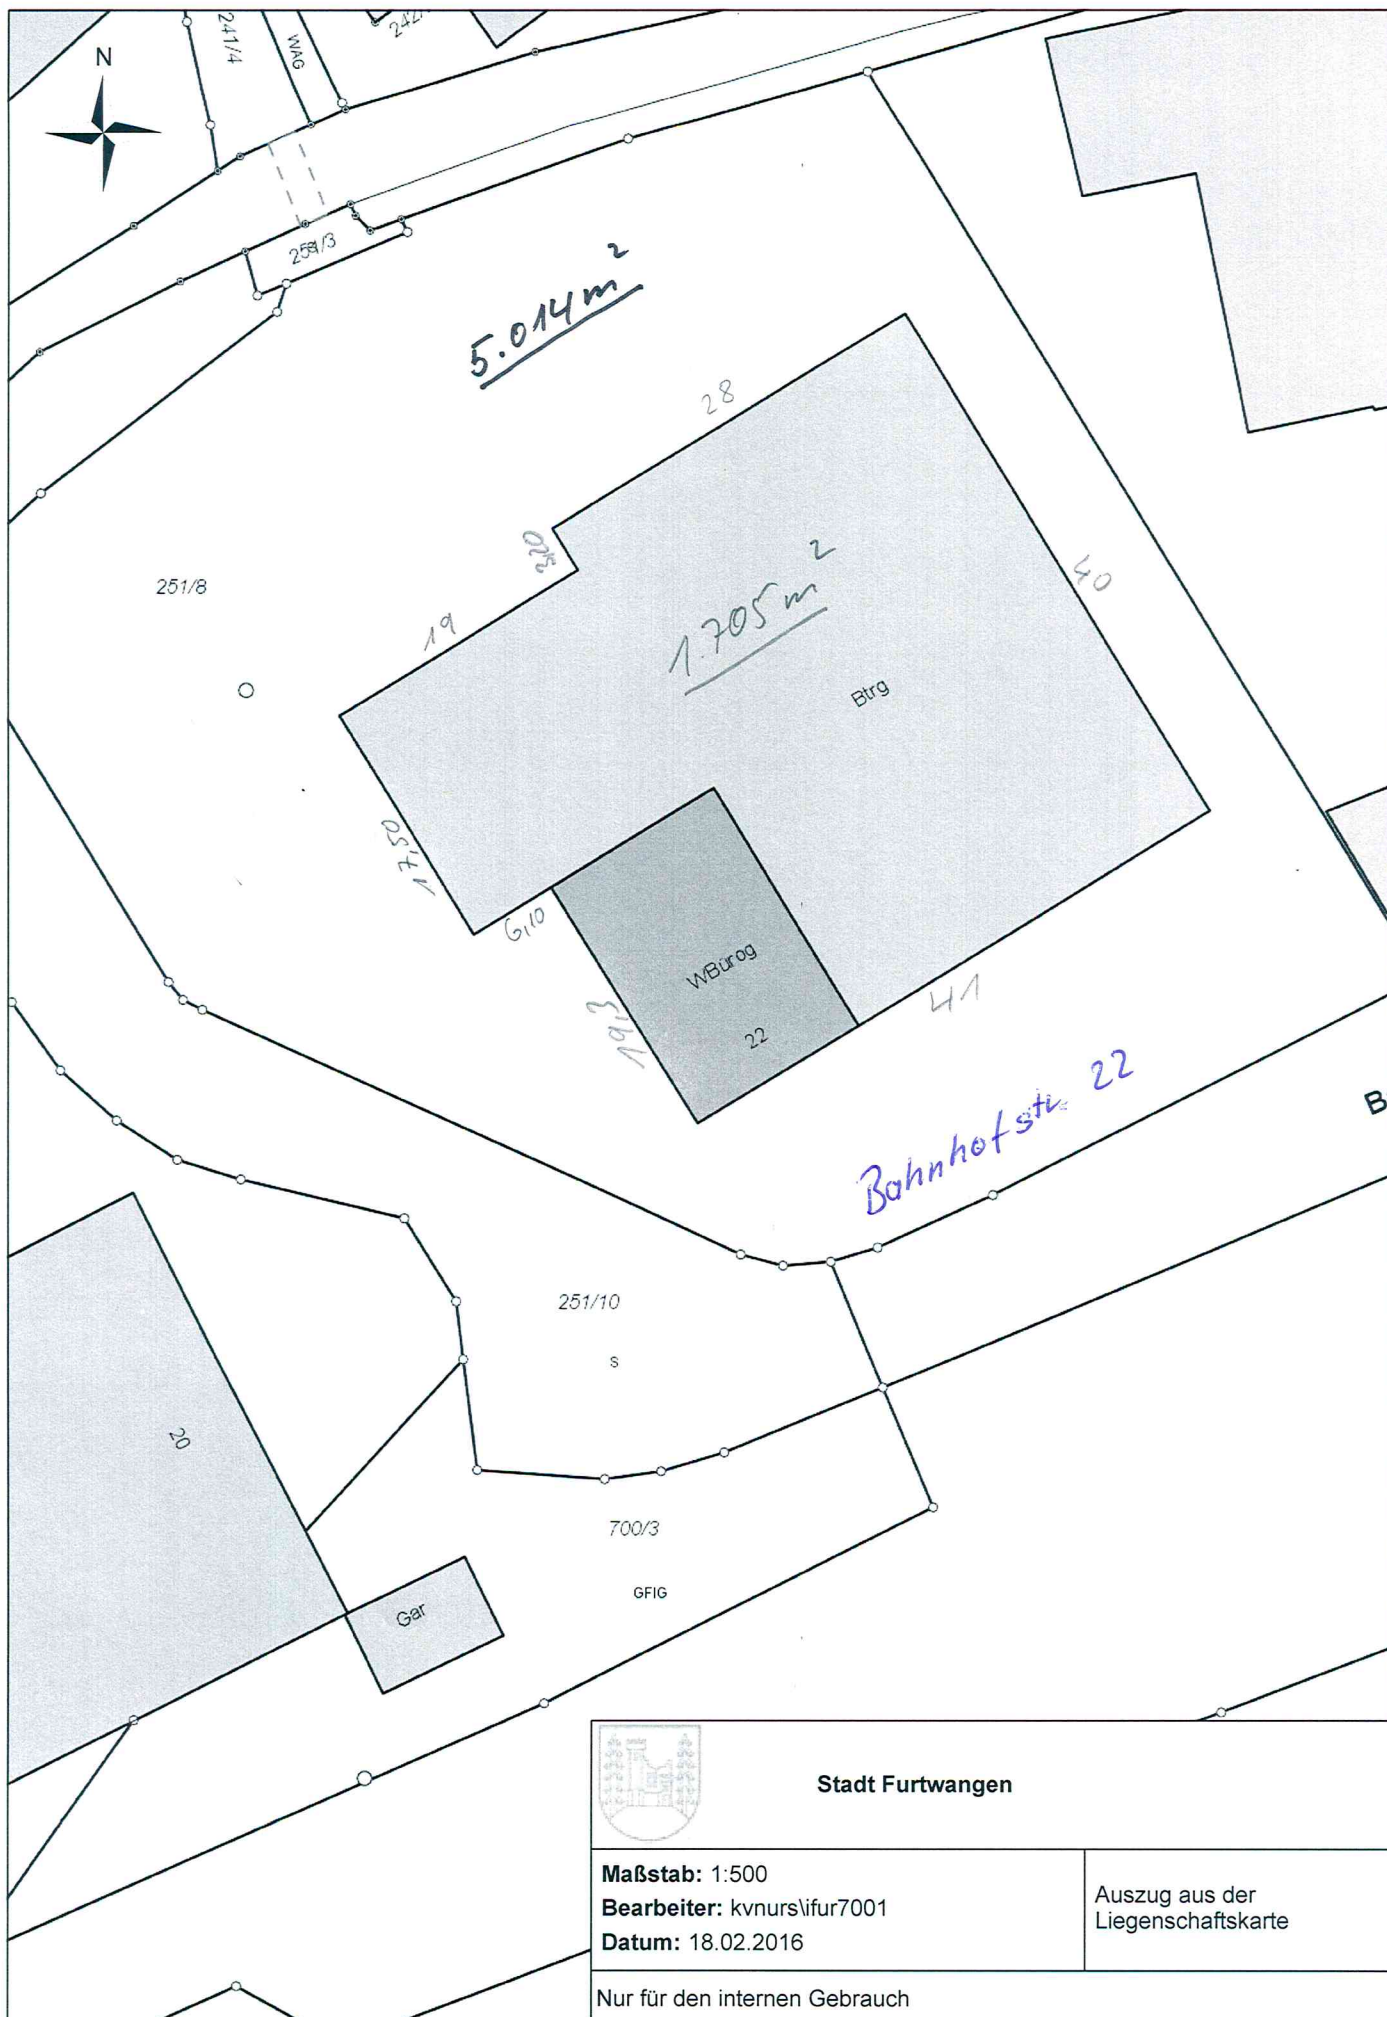


Stadt Furtwangen


Maßstab: 1:500

Bearbeiter: kvnurslifur7001

Datum: 18.02.2016

Auszug aus der
Liegenschaftskarte

Nur für den internen Gebrauch

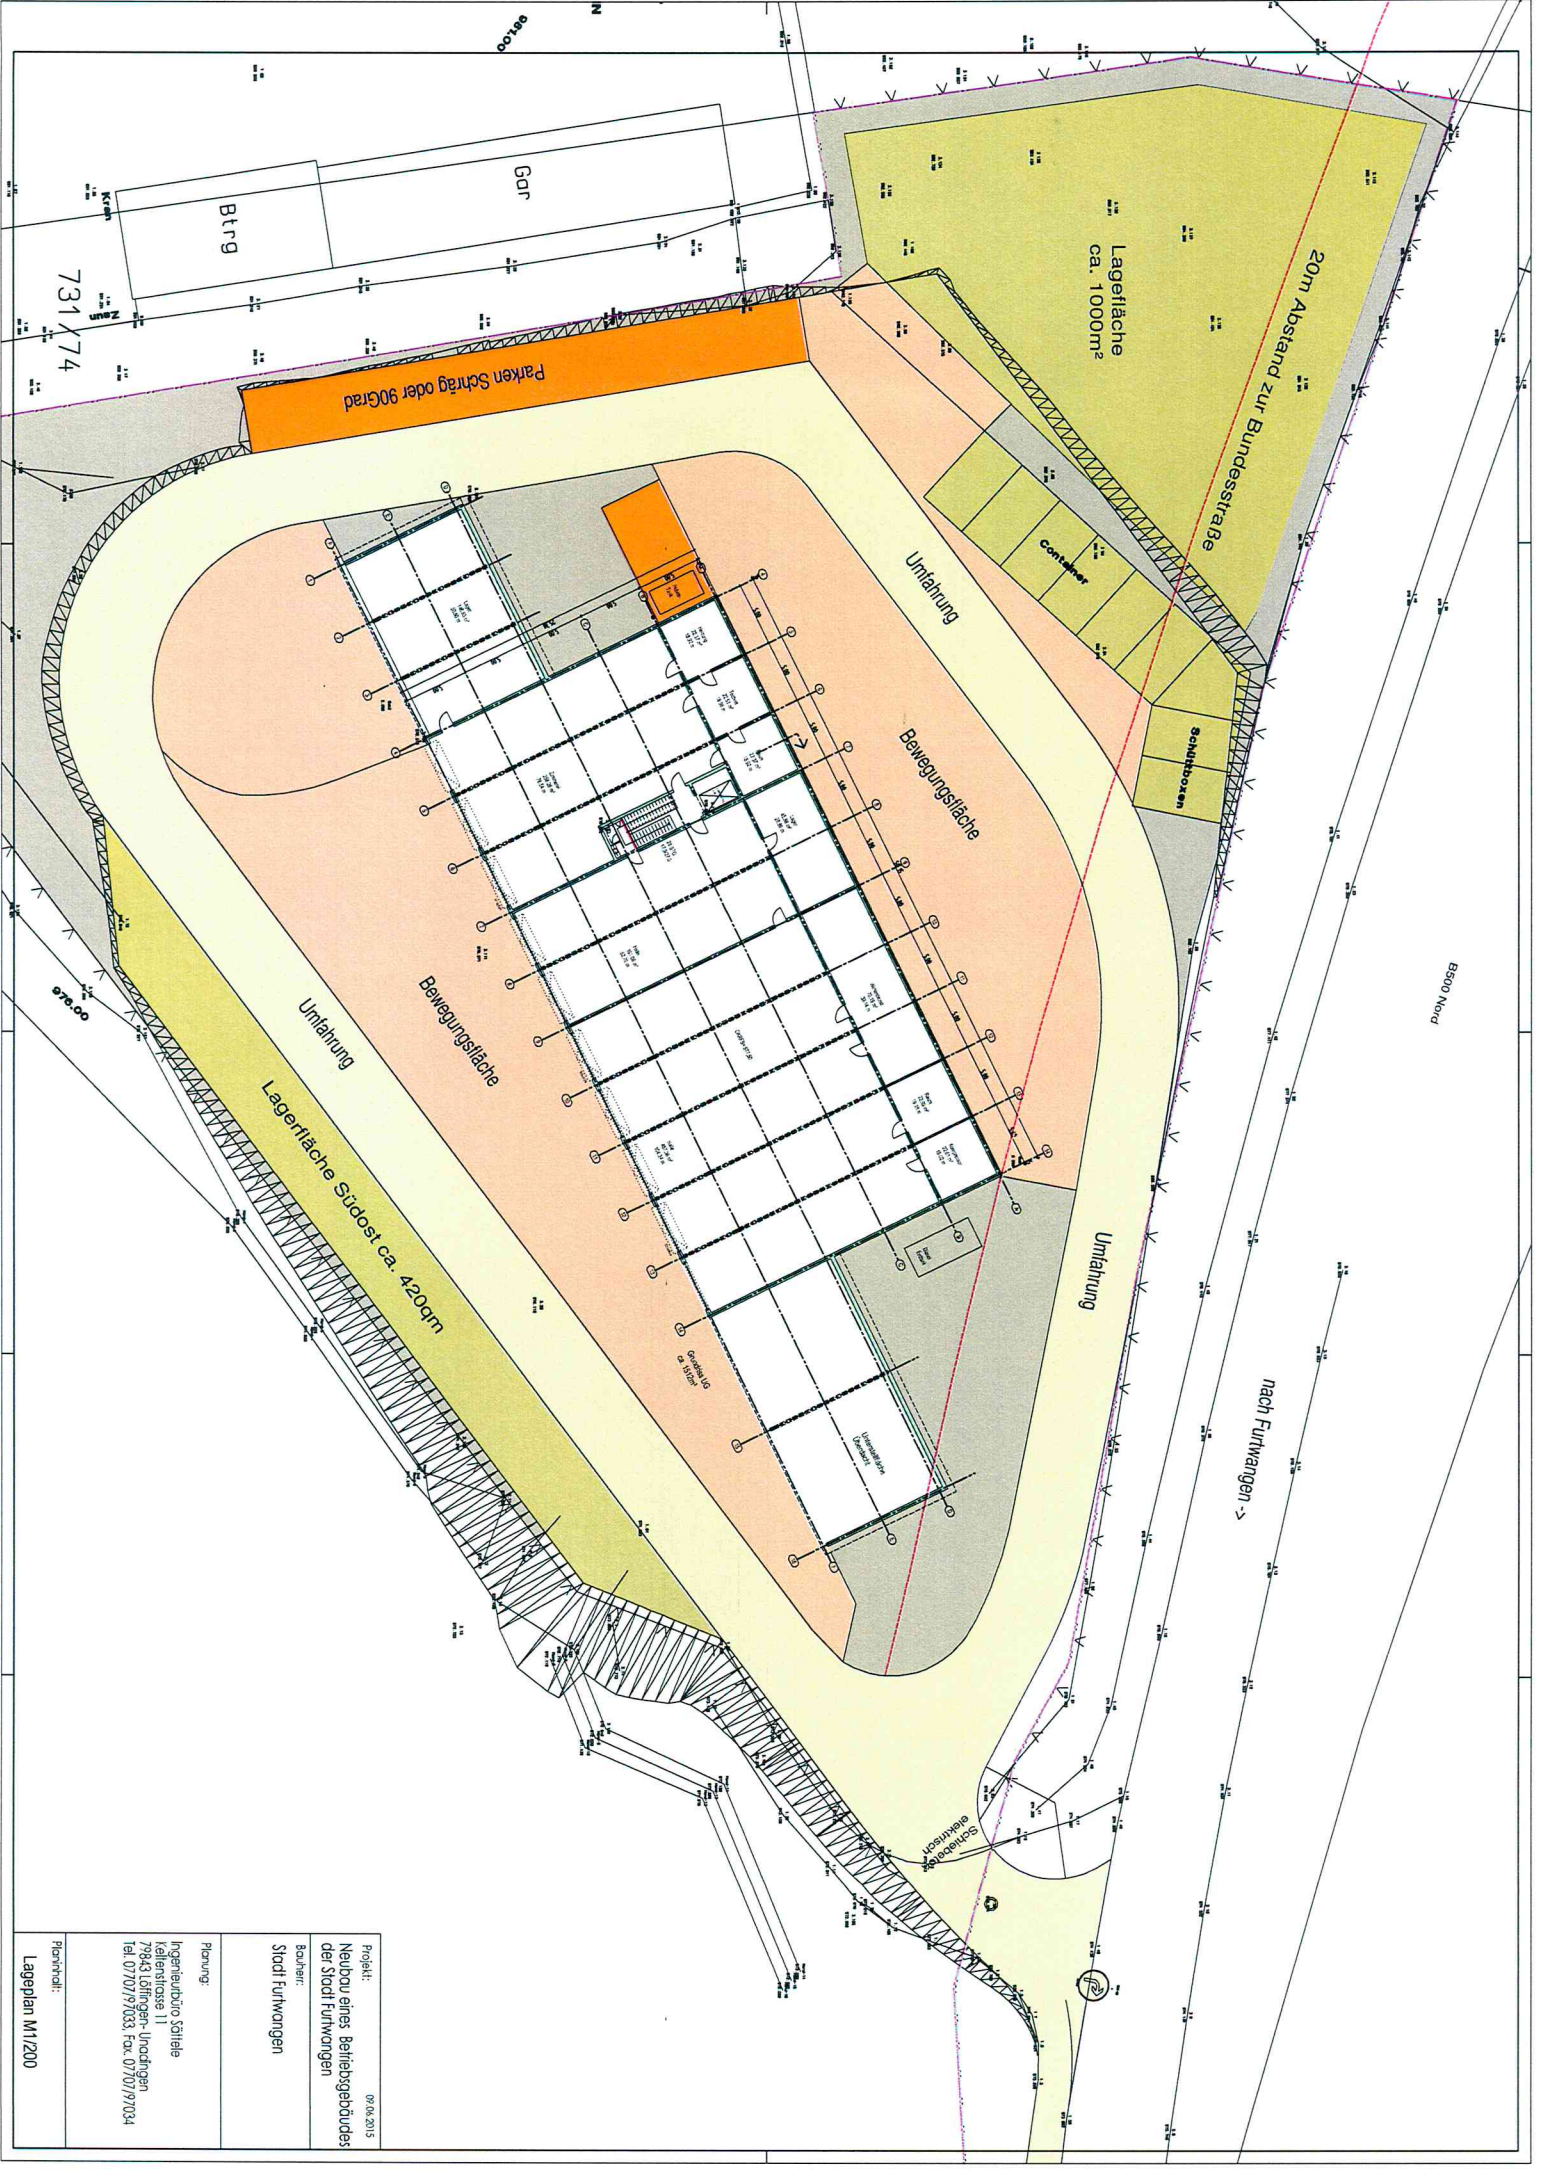

Projekt:		09.06.2015
Neubau eines Betriebsgebäudes		
der Stadt Furtwangen		
Bauherr:		
Stadt Furtwangen		
Planung:		
Ingenieurbüro Sattler		
Kellenstrasse 11		
79643 Löffingen-Umringen		
Tel. 07707/97033, Fax. 07707/97034		
Planstapel:		
Lageplan M1/200		


Neu-Eck


Geplanter neuer Standort
(Rauhof)




Straßenmeisterei




Geplante Leitungsstrasse ca. 800 Meter von Furtwangen – Dillgerhofweg bis Neubau




Dillgerhof

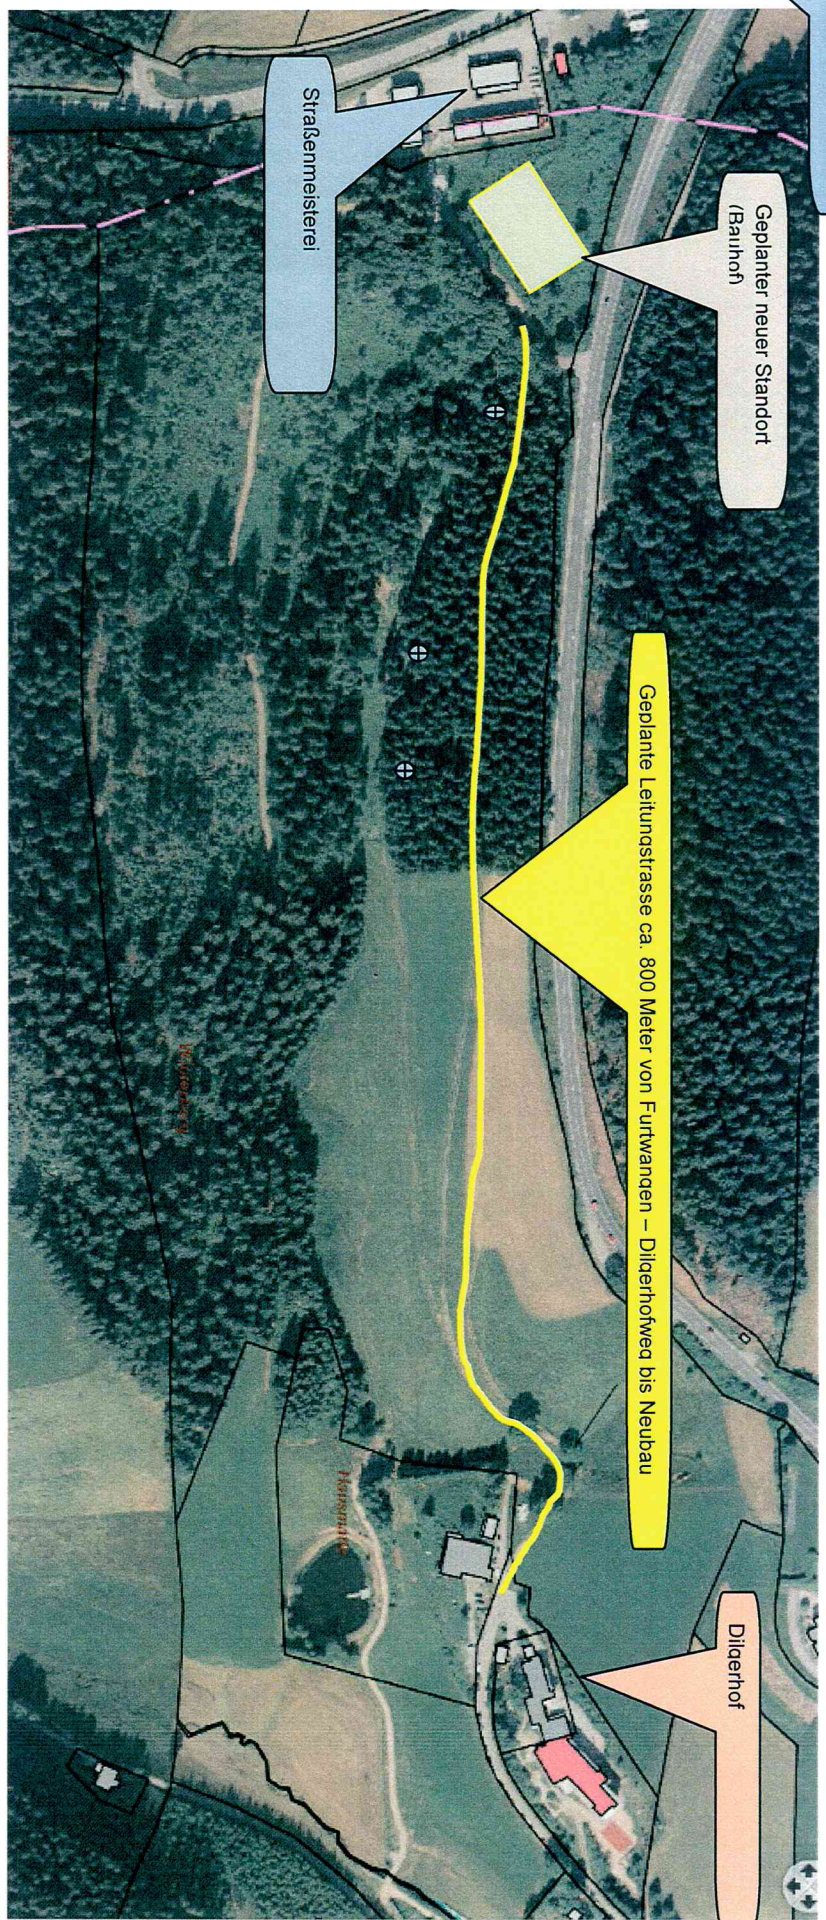




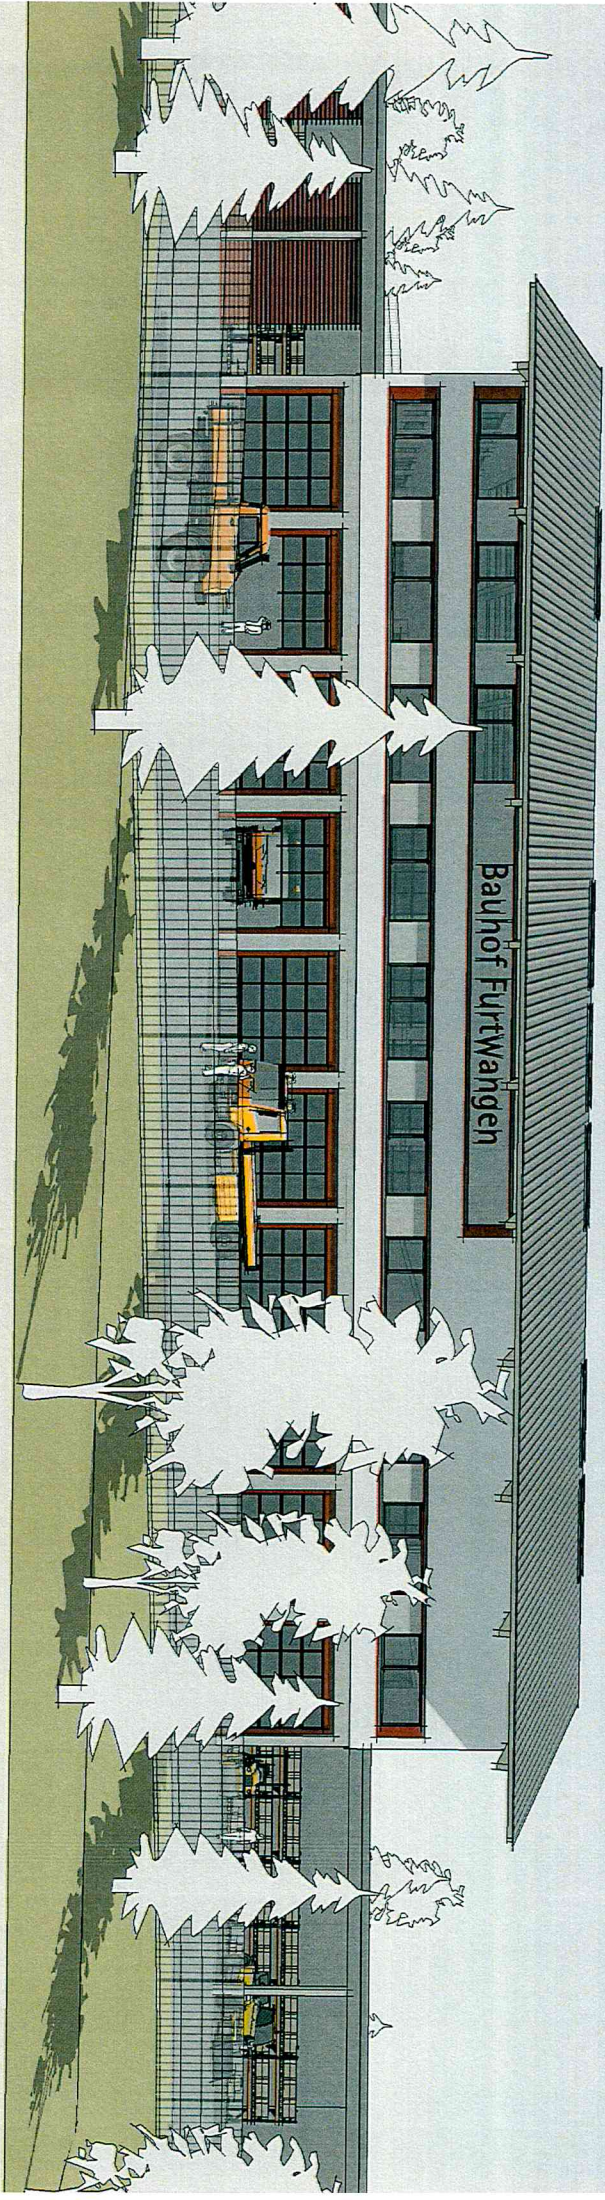


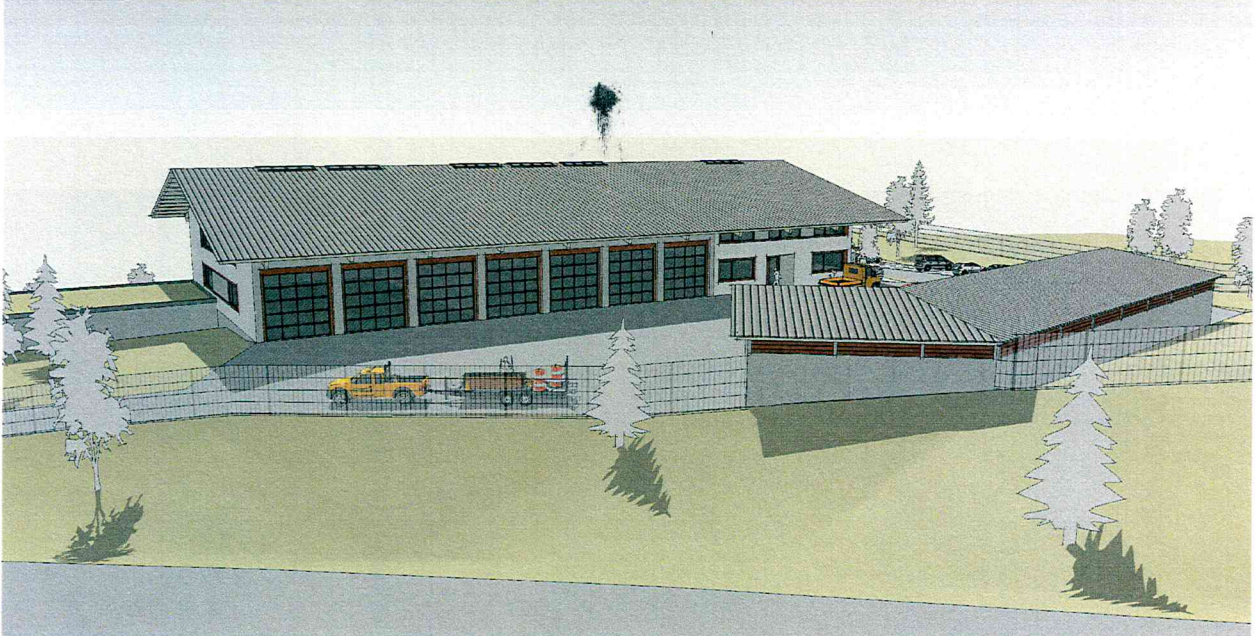
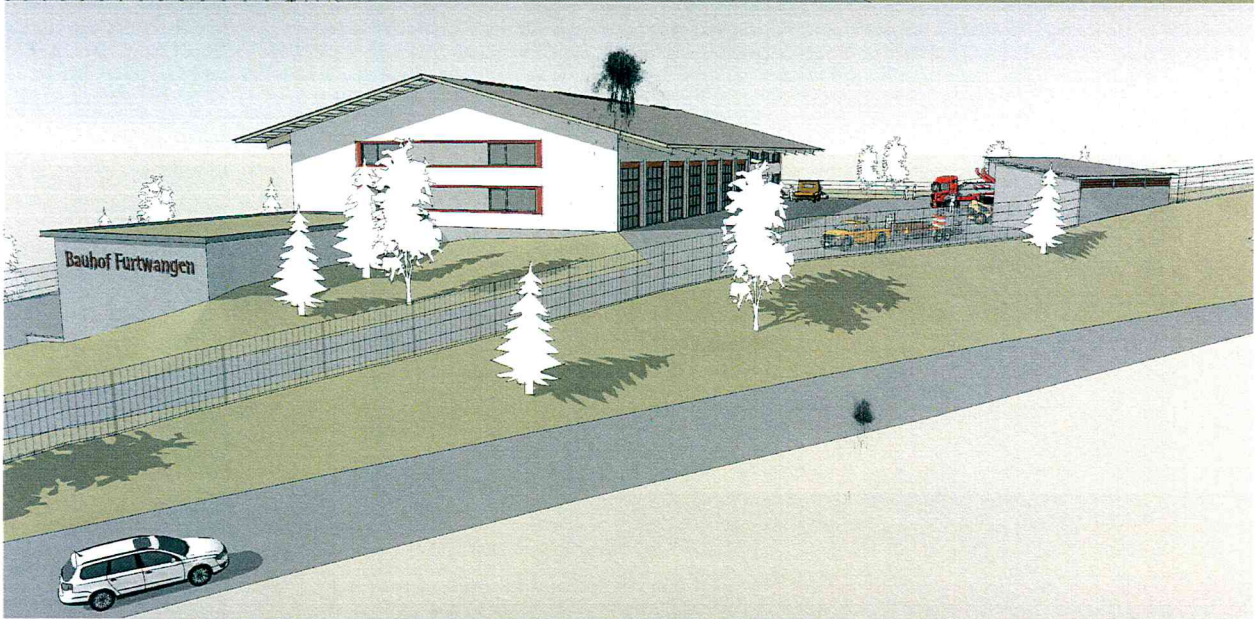
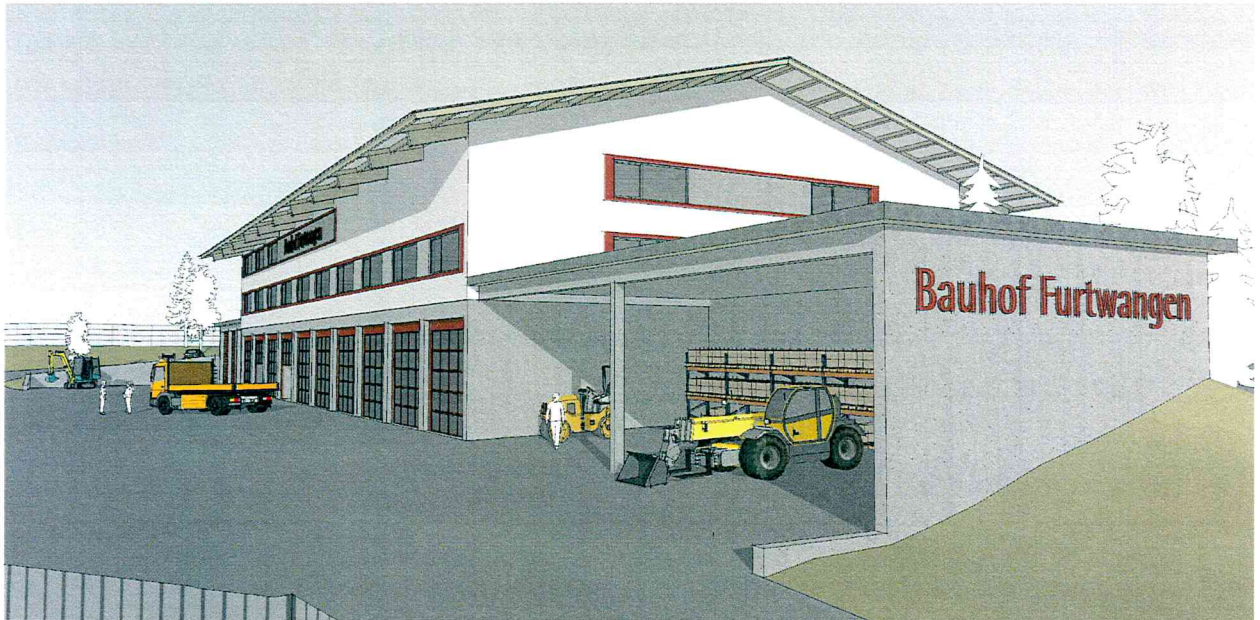


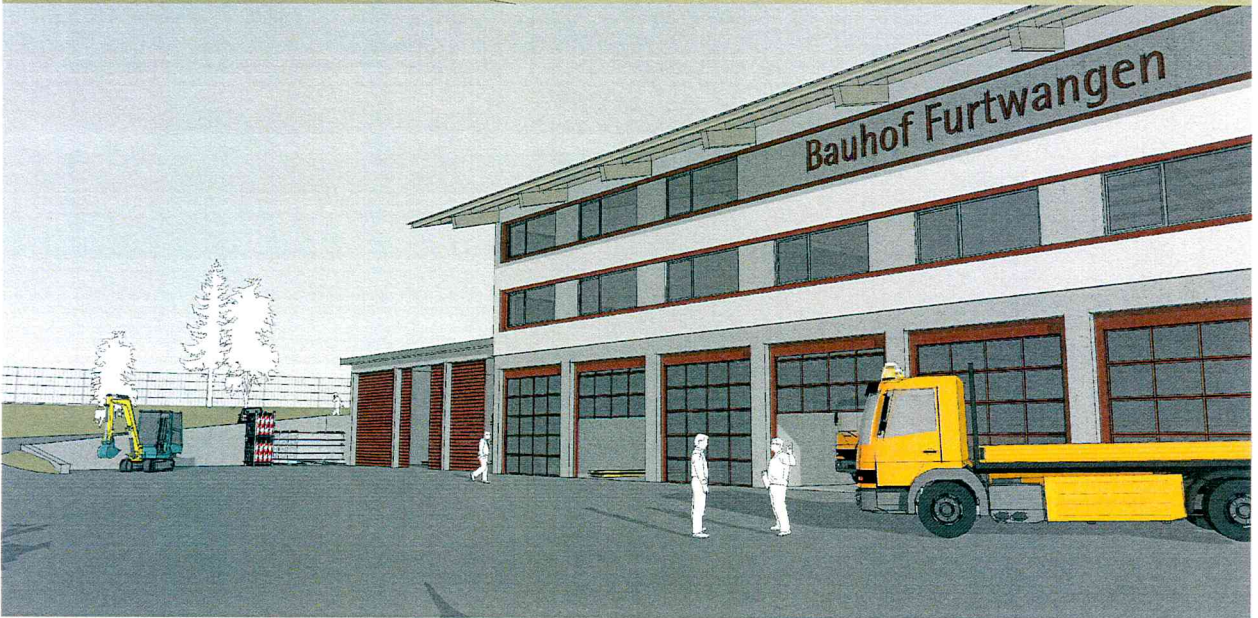
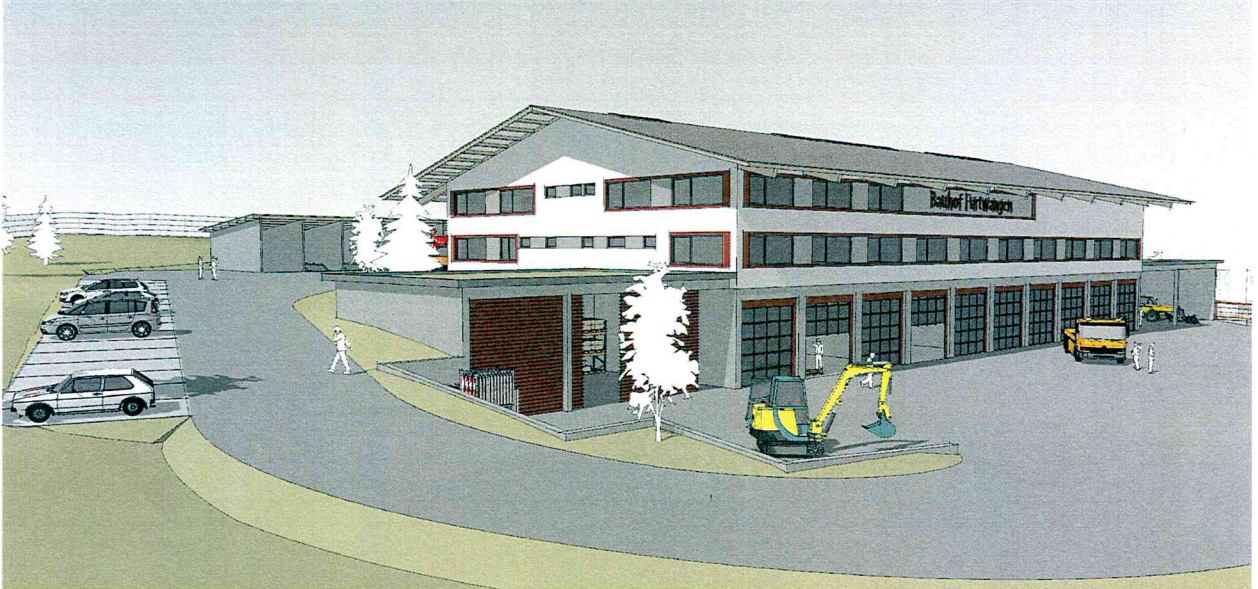
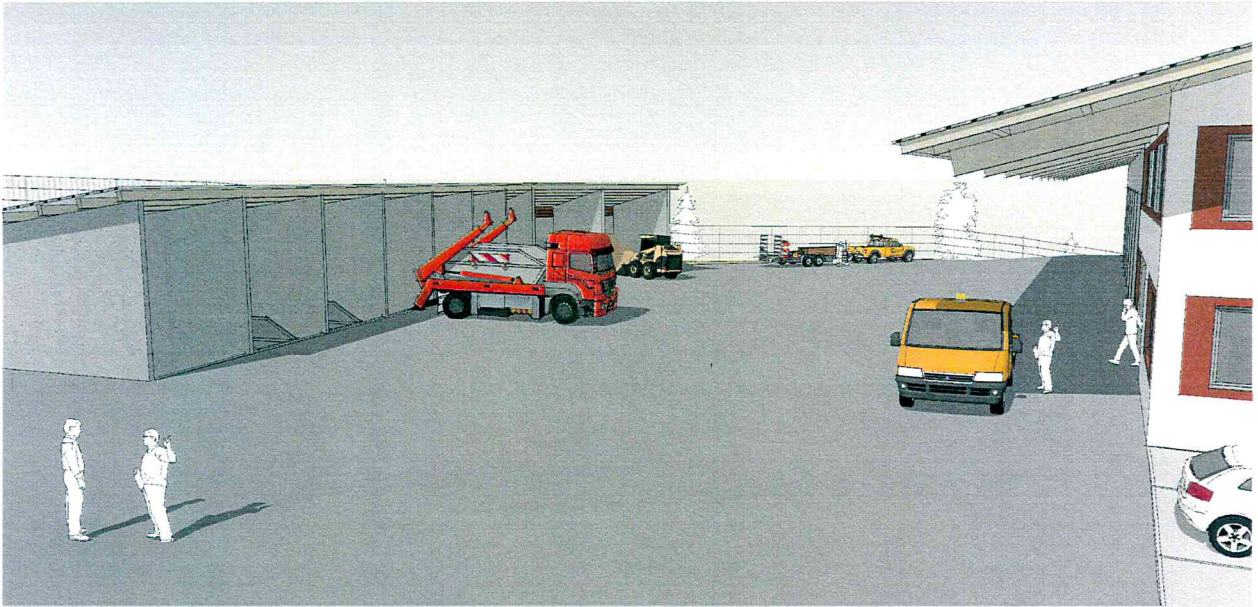


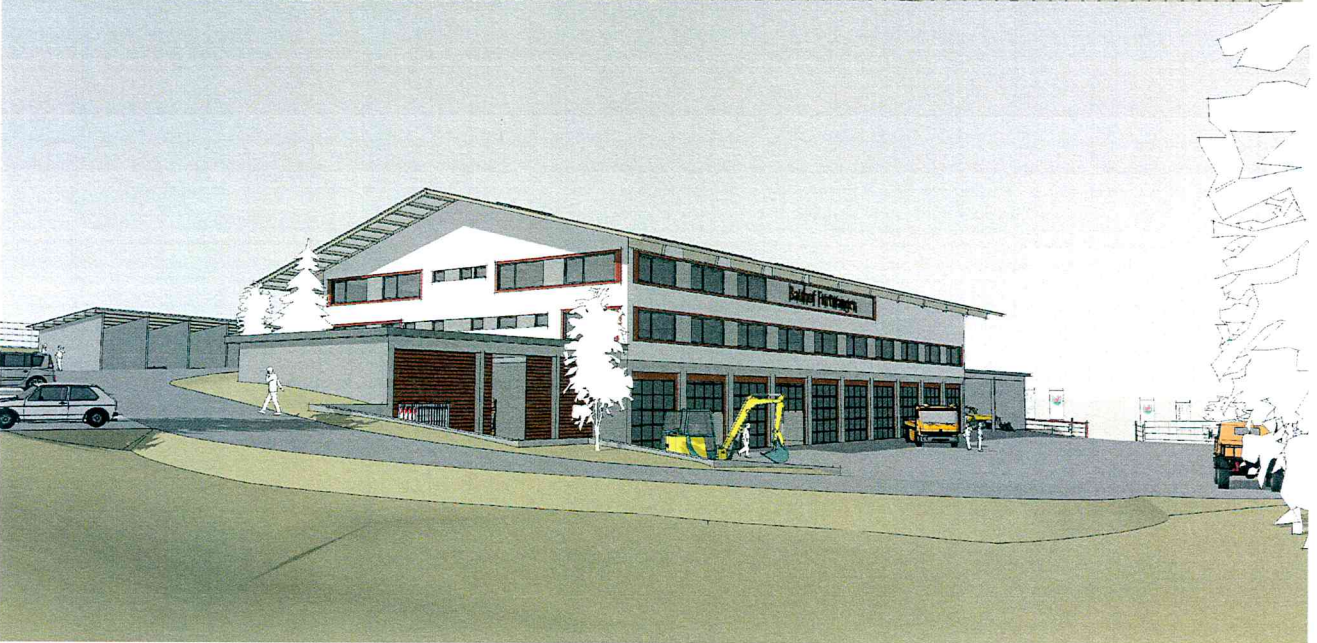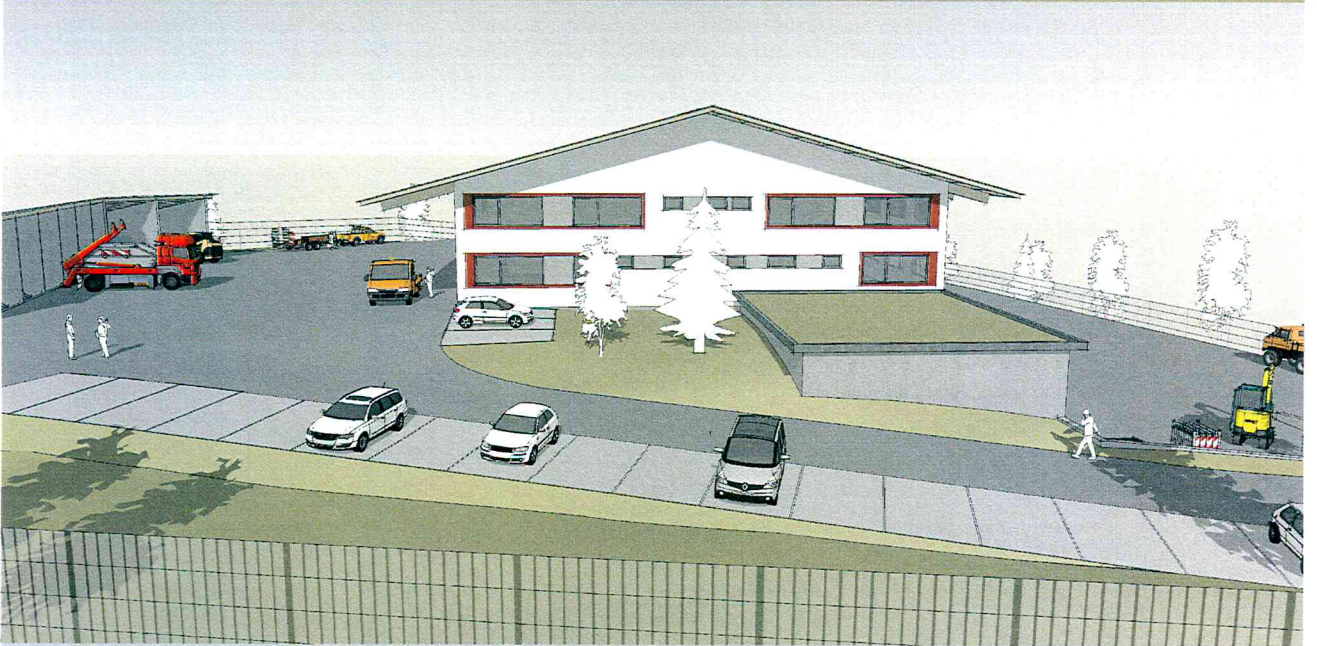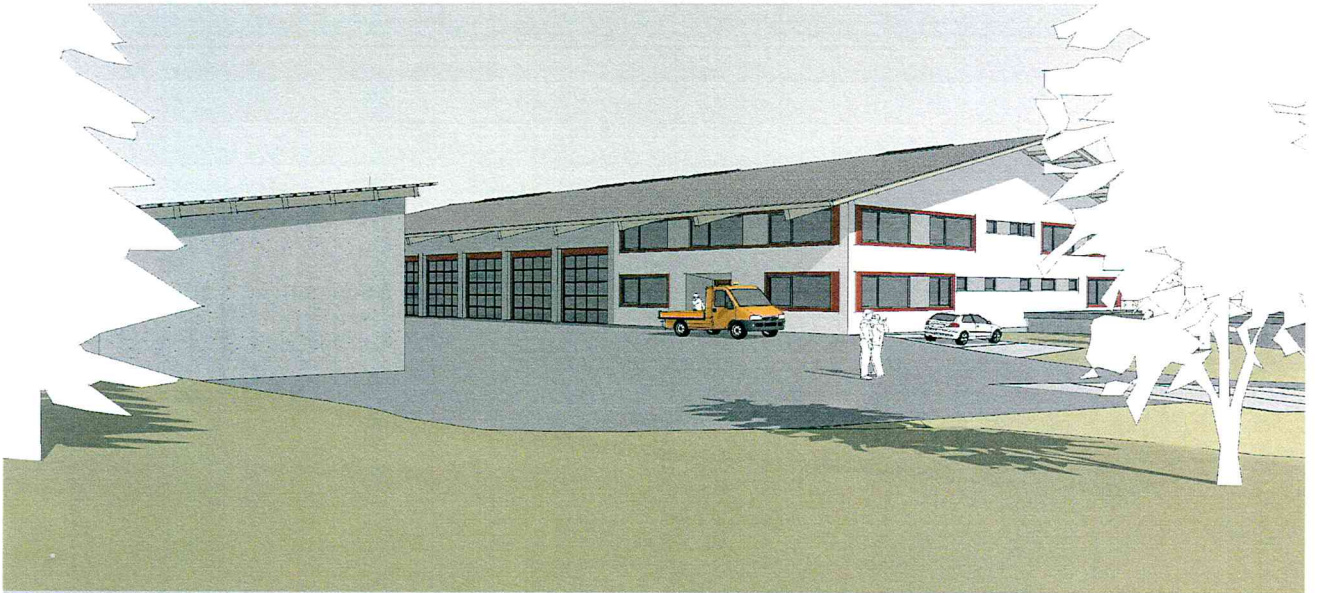

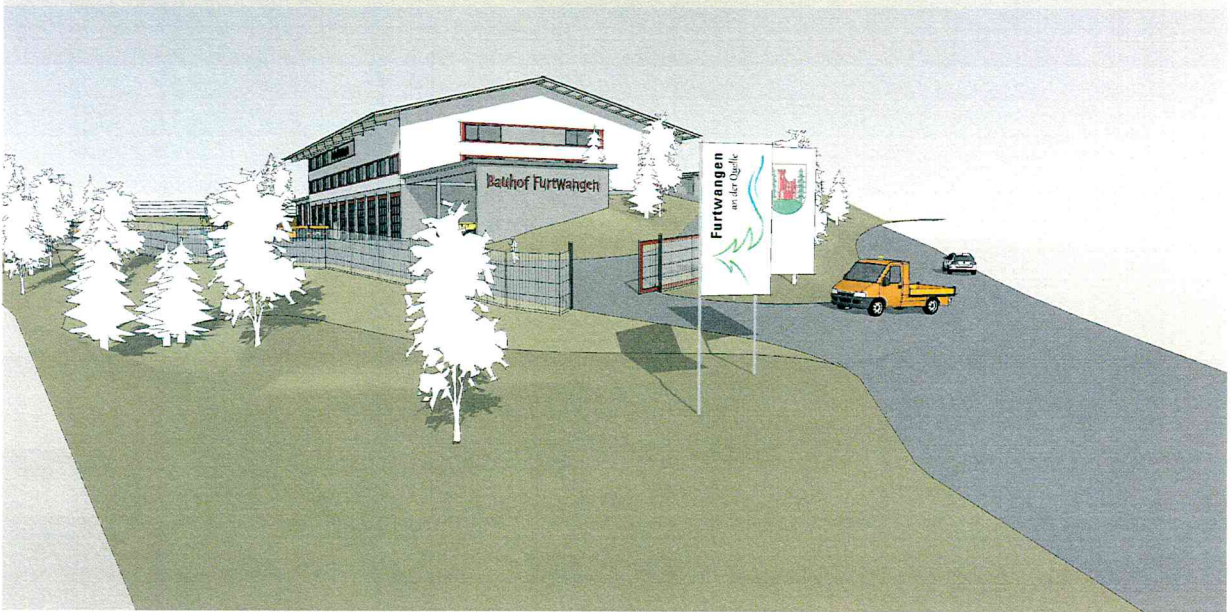

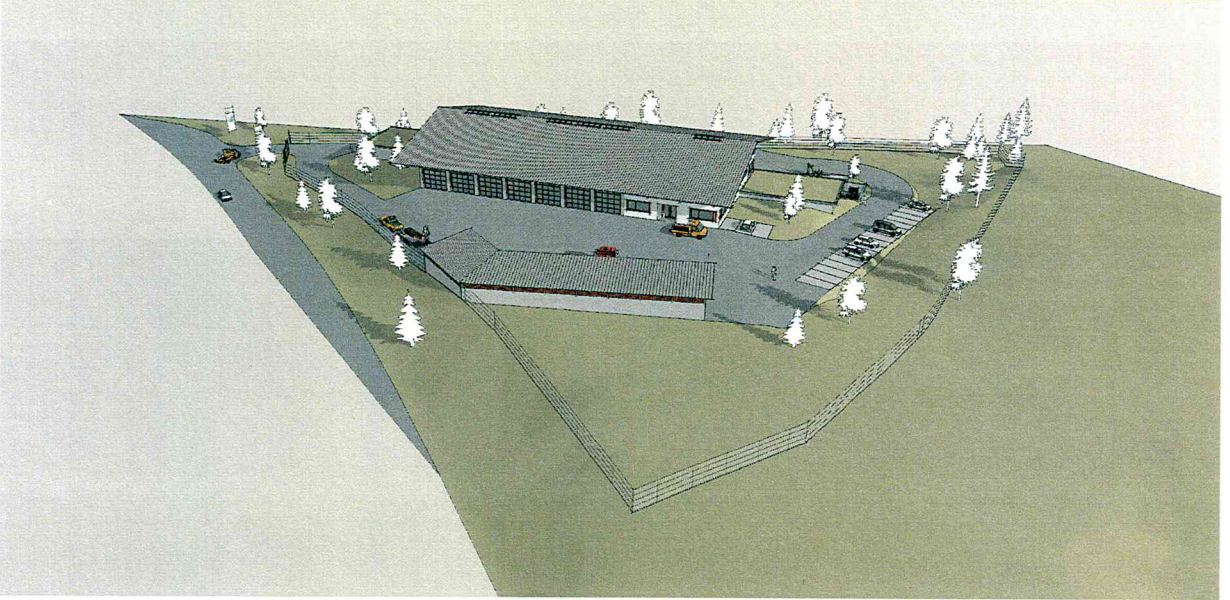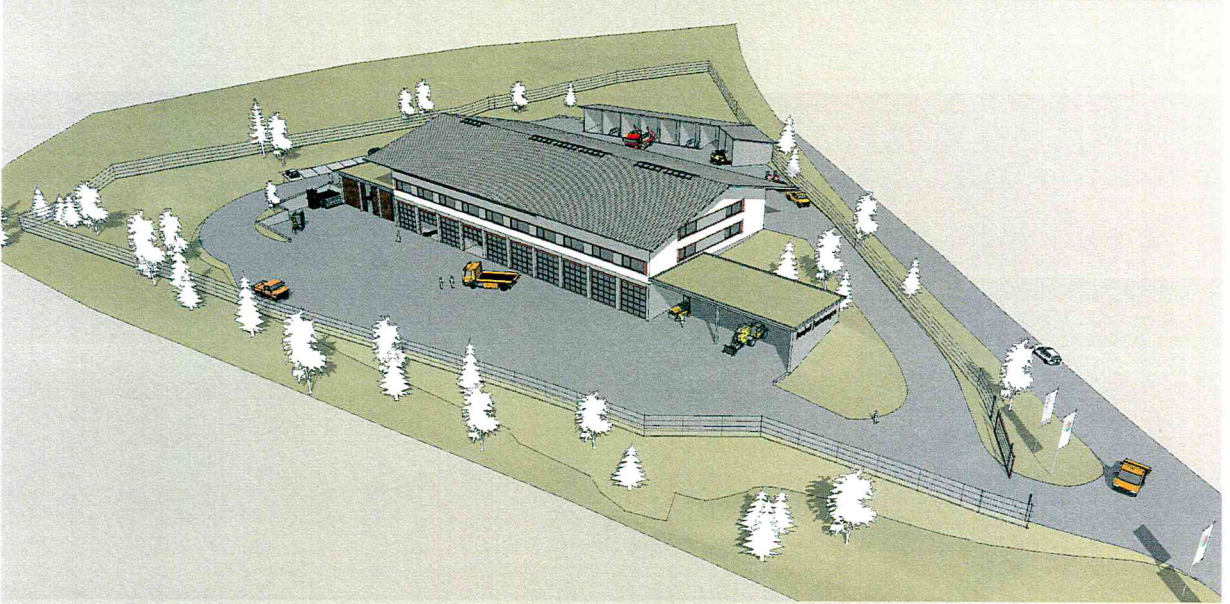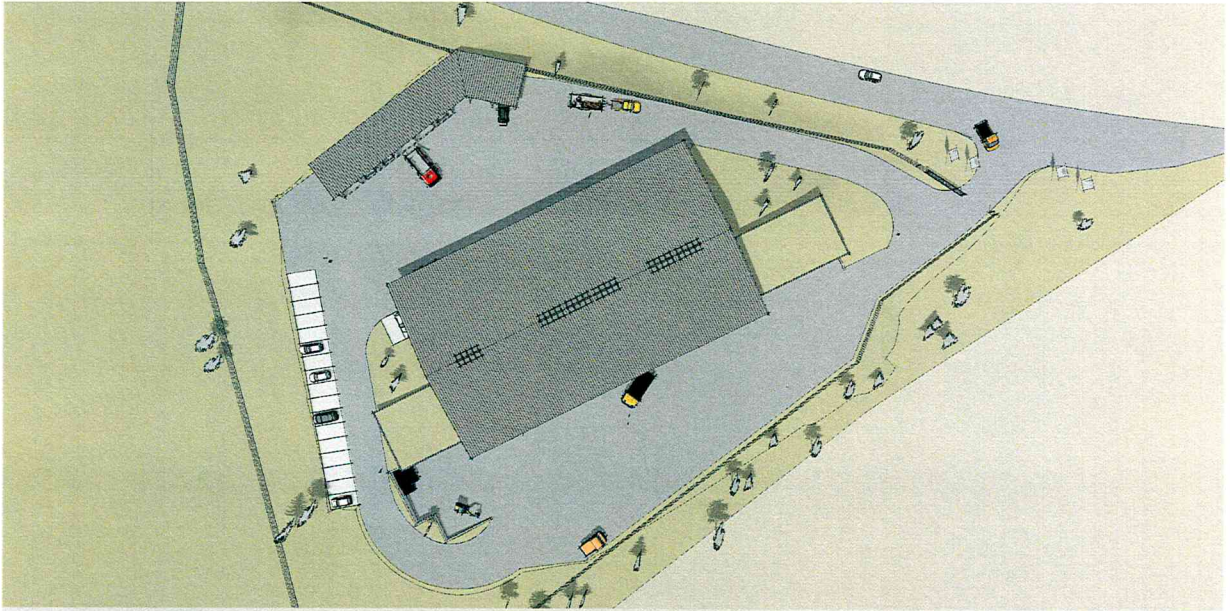

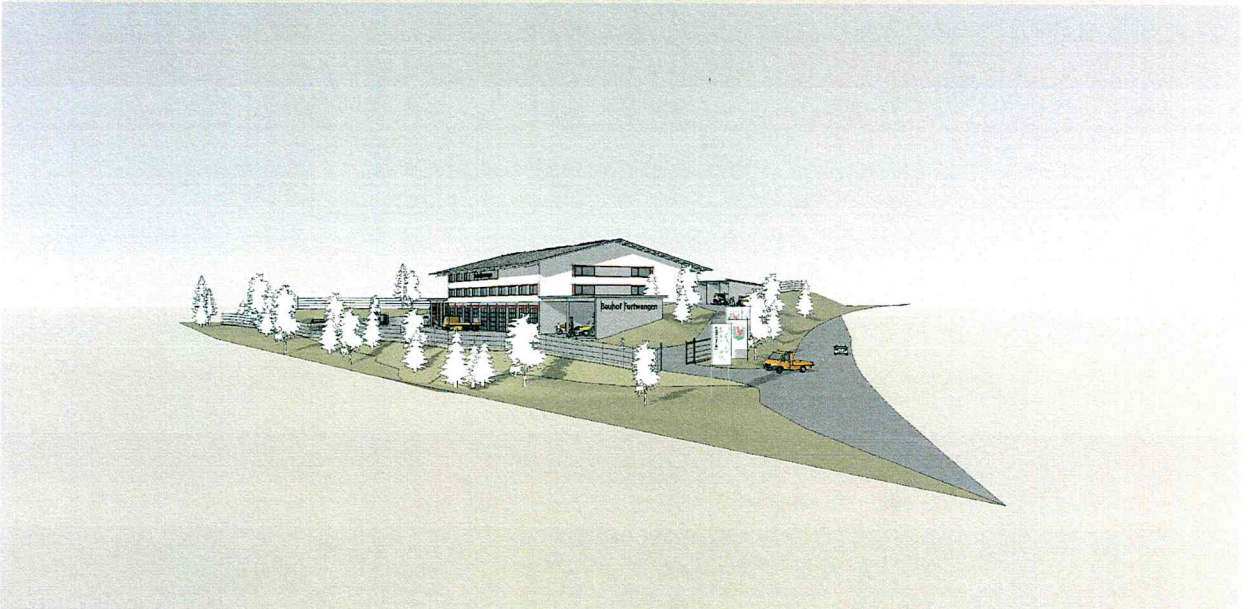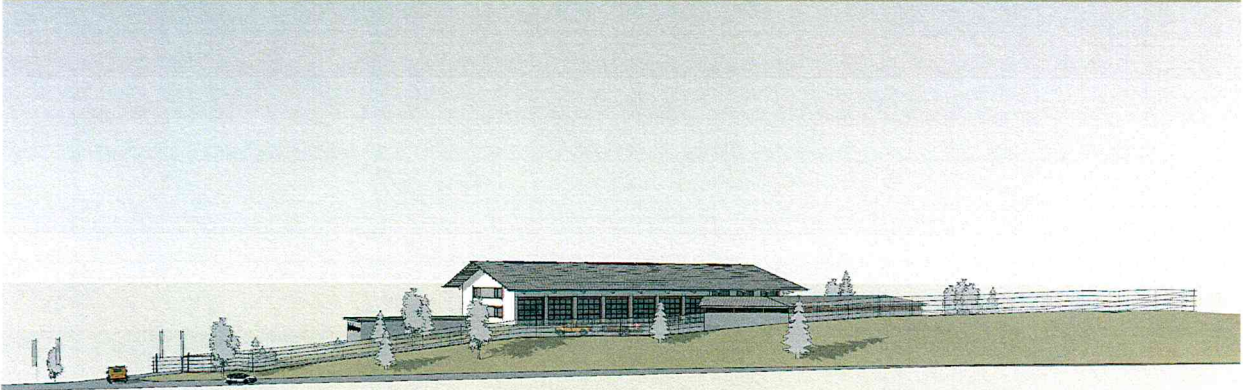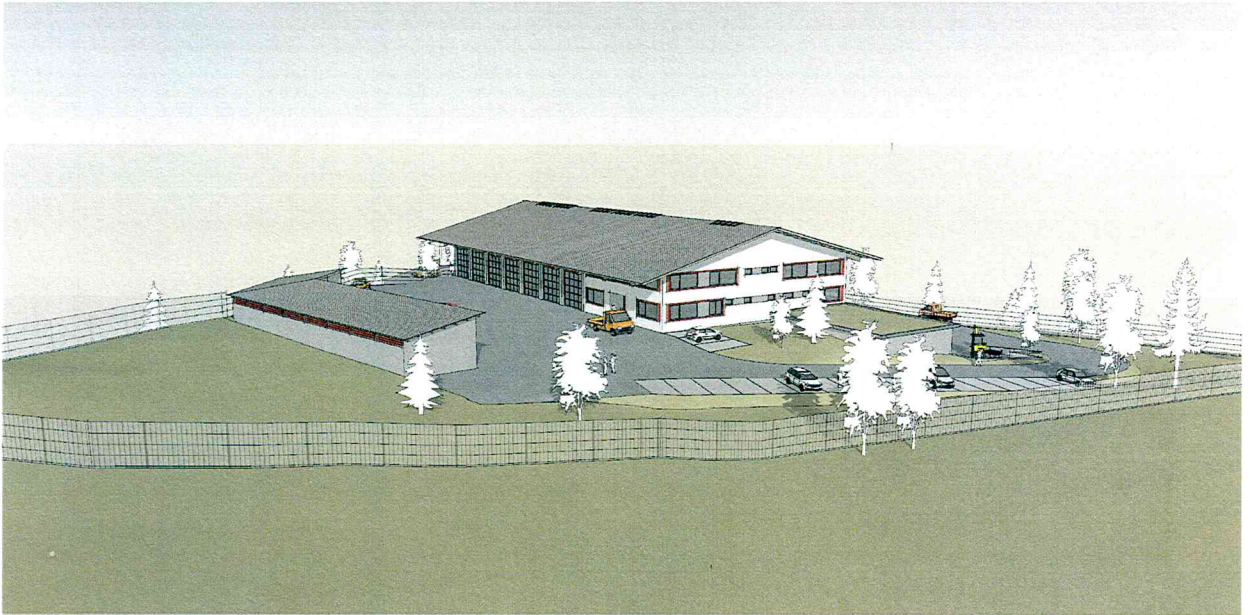

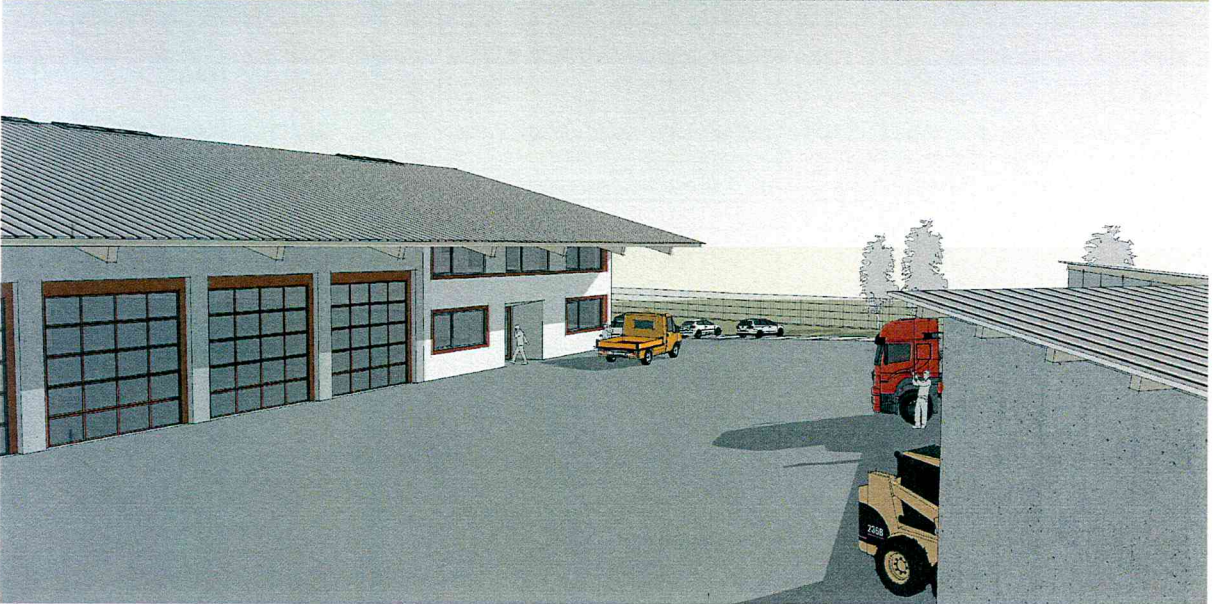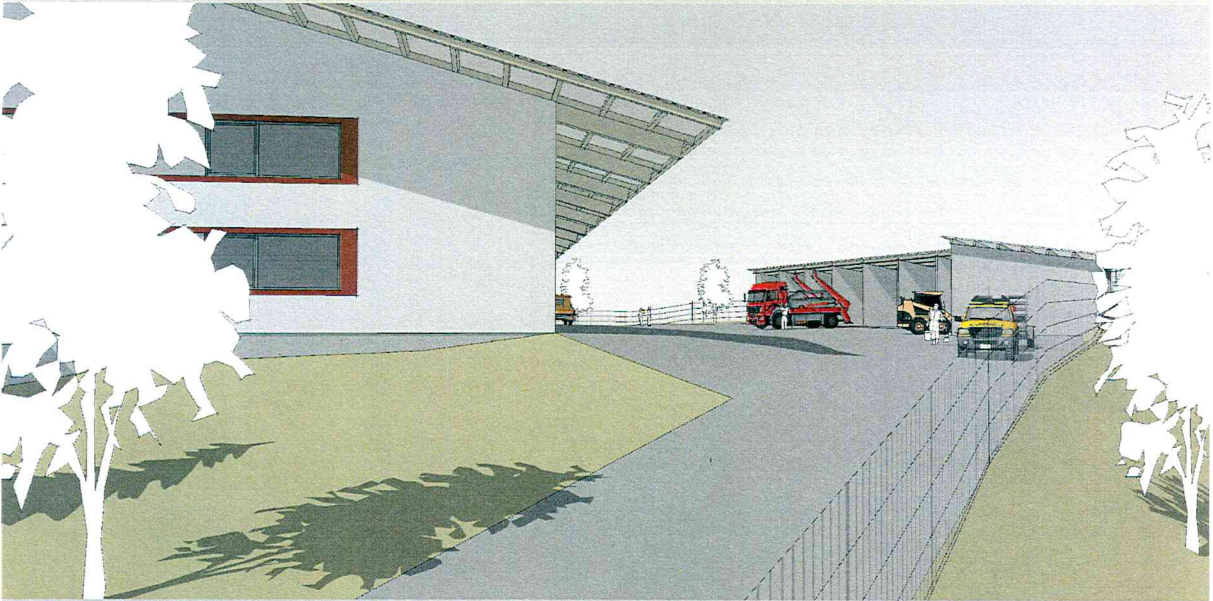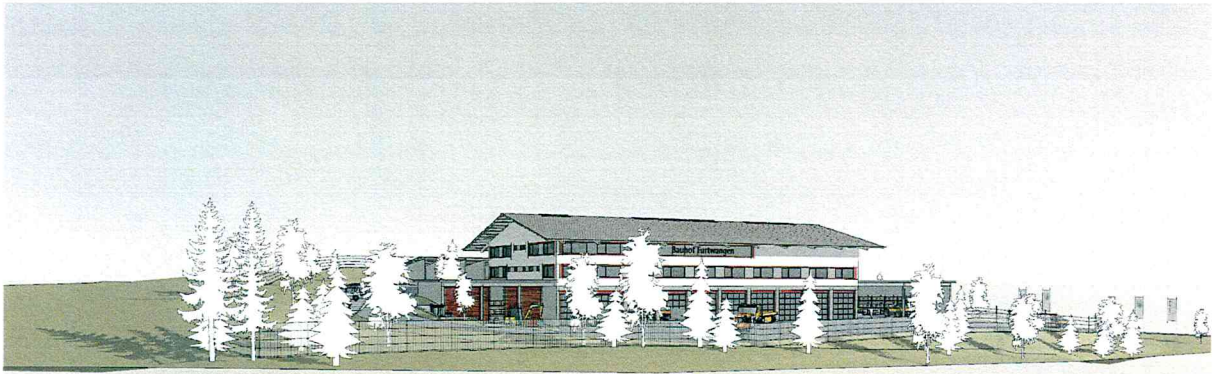




entwurf 06.05.2013	Ver- und Entwässerungsplan, Lagerfläche 250m²
entwurf 06.05.2013	Vorbereitung GÜBung, Maßstab 1:200
entwurf 27.12.2014	Einbauarbeiten (GÜB) & Ausführung (GÜB)
entwurf 27.12.2014	Lage des Gebäudes prüfen

ingenieurbüro stiele	ingenieur - stiele - stiele
ingenieur - stiele	ingenieur - stiele
ingenieur - stiele	ingenieur - stiele
ingenieur - stiele	ingenieur - stiele


Stadt Furthwangen
Neubau eines Betriebsgebäudes
der Stadt Furthwangen

entwurf	entwurf
entwurf	entwurf
entwurf	entwurf
entwurf	entwurf

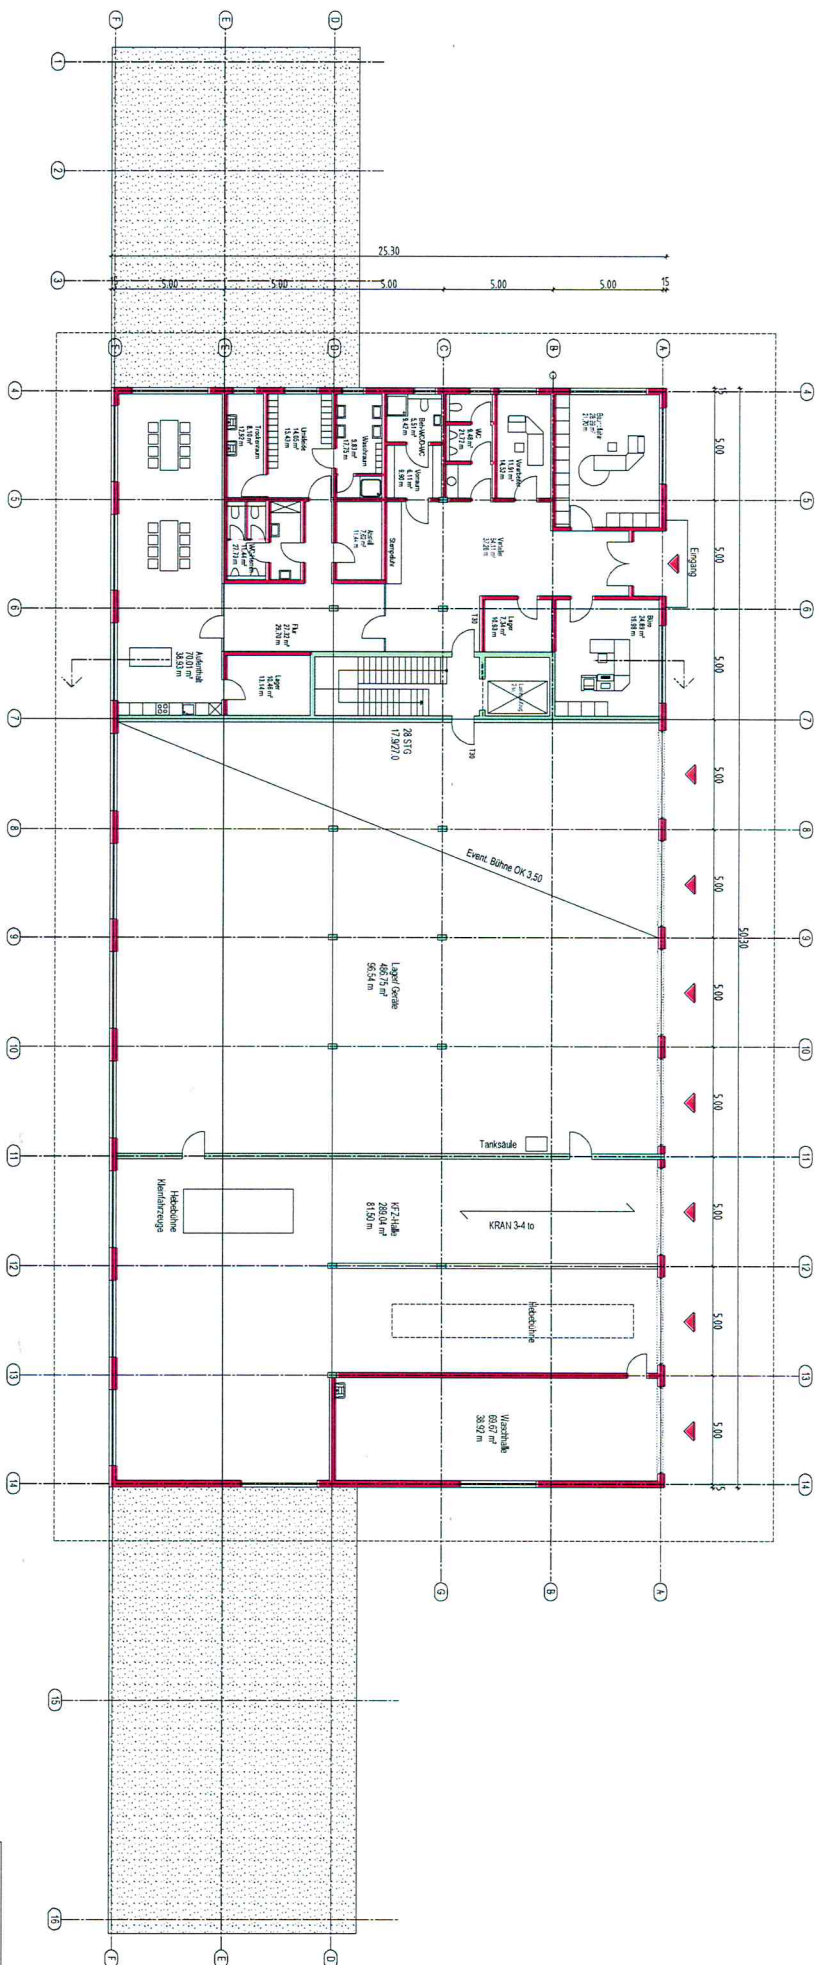


Grundriss EG
ca. 1160m²

Projekt: Neubau eines Betriebsgebäudes der Stadt Fulda	Bauherr: Stadt Fulda	Planung: Ingenieurbüro Söhle Kellenhofstr. 11 99431 Lützen-Unterrufen Tel. 0707/7933, Fax. 0707/7934	Facharch: Grundriss EG M1/100
--	-------------------------	--	----------------------------------

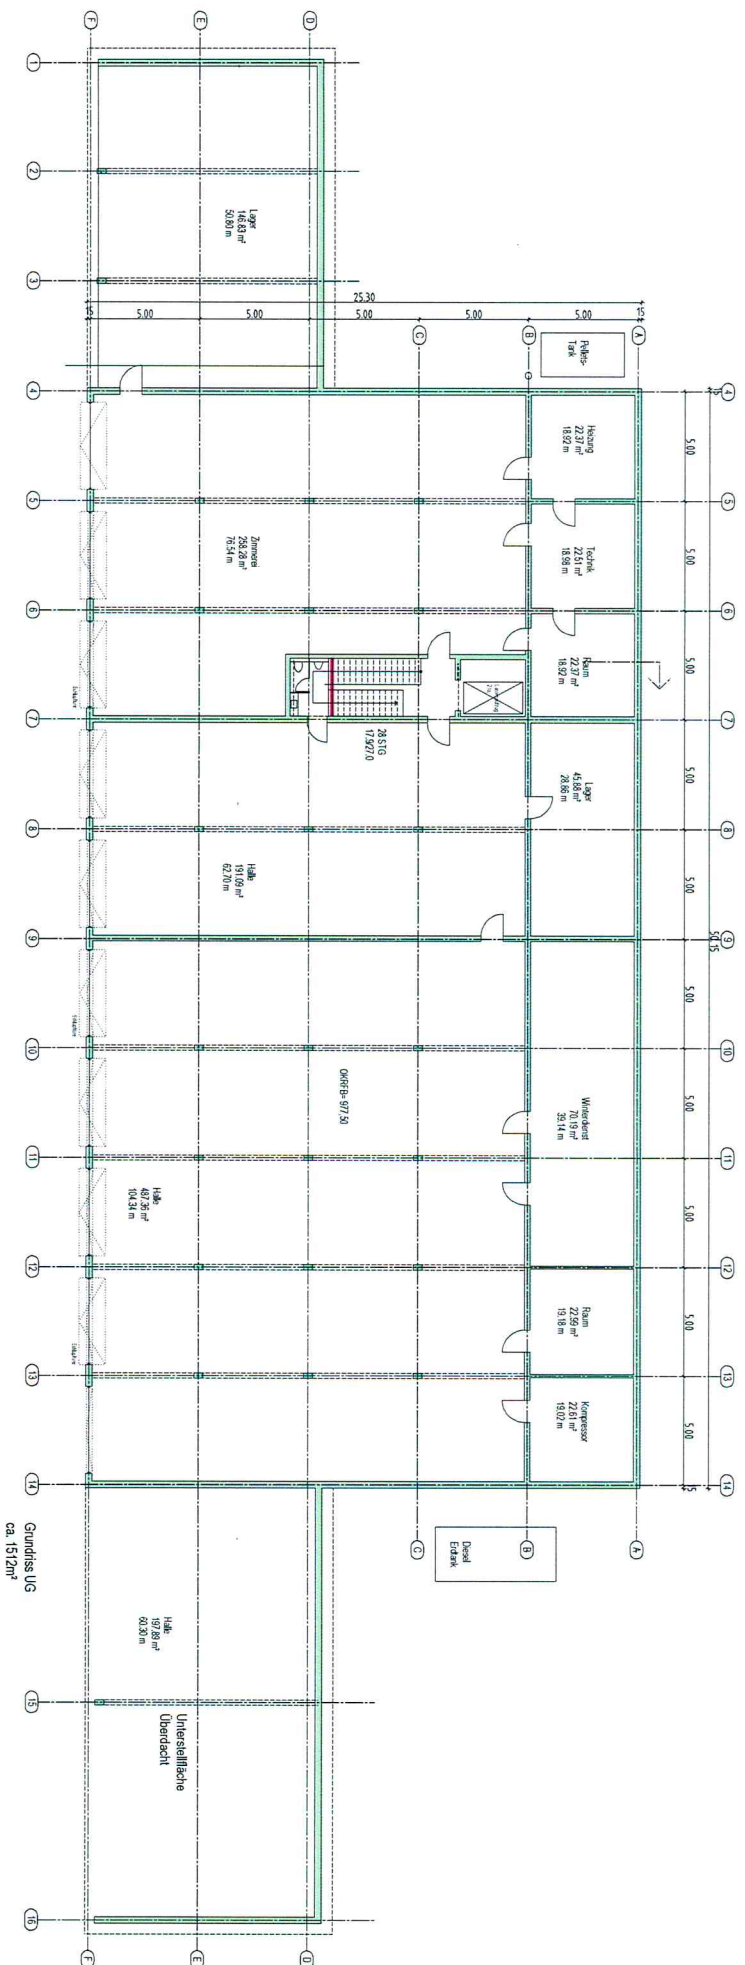

Höhenplan: 4
Bauhöhe: 1.8
GPR: 10/11/12, 10/11/12, 10/11/12

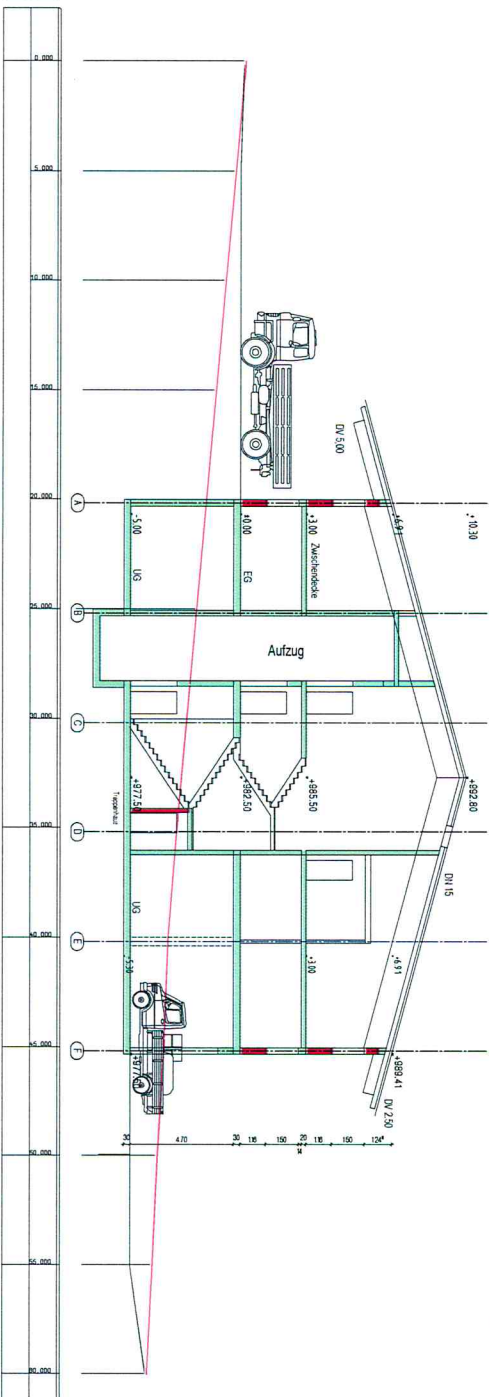

OKRFB = 877.50 üNN

Projekt: 09.04.2015
Neubau eines Betriebsgebäudes
der Stadt Furtwangen
Bauherr:
Stadt Furtwangen
Planung:
Ing. Büro Schiele
Kaltenbach 11
79843 Löffingen-Untingen
Tel. 07707/97033, Fax: 07707/97034
Planmaß:
Grundriss UG, Schnitt M1/100