


LAGEPLAN

zeichnerischer Teil zum Bauantrag (§ 4 LBOVVO)

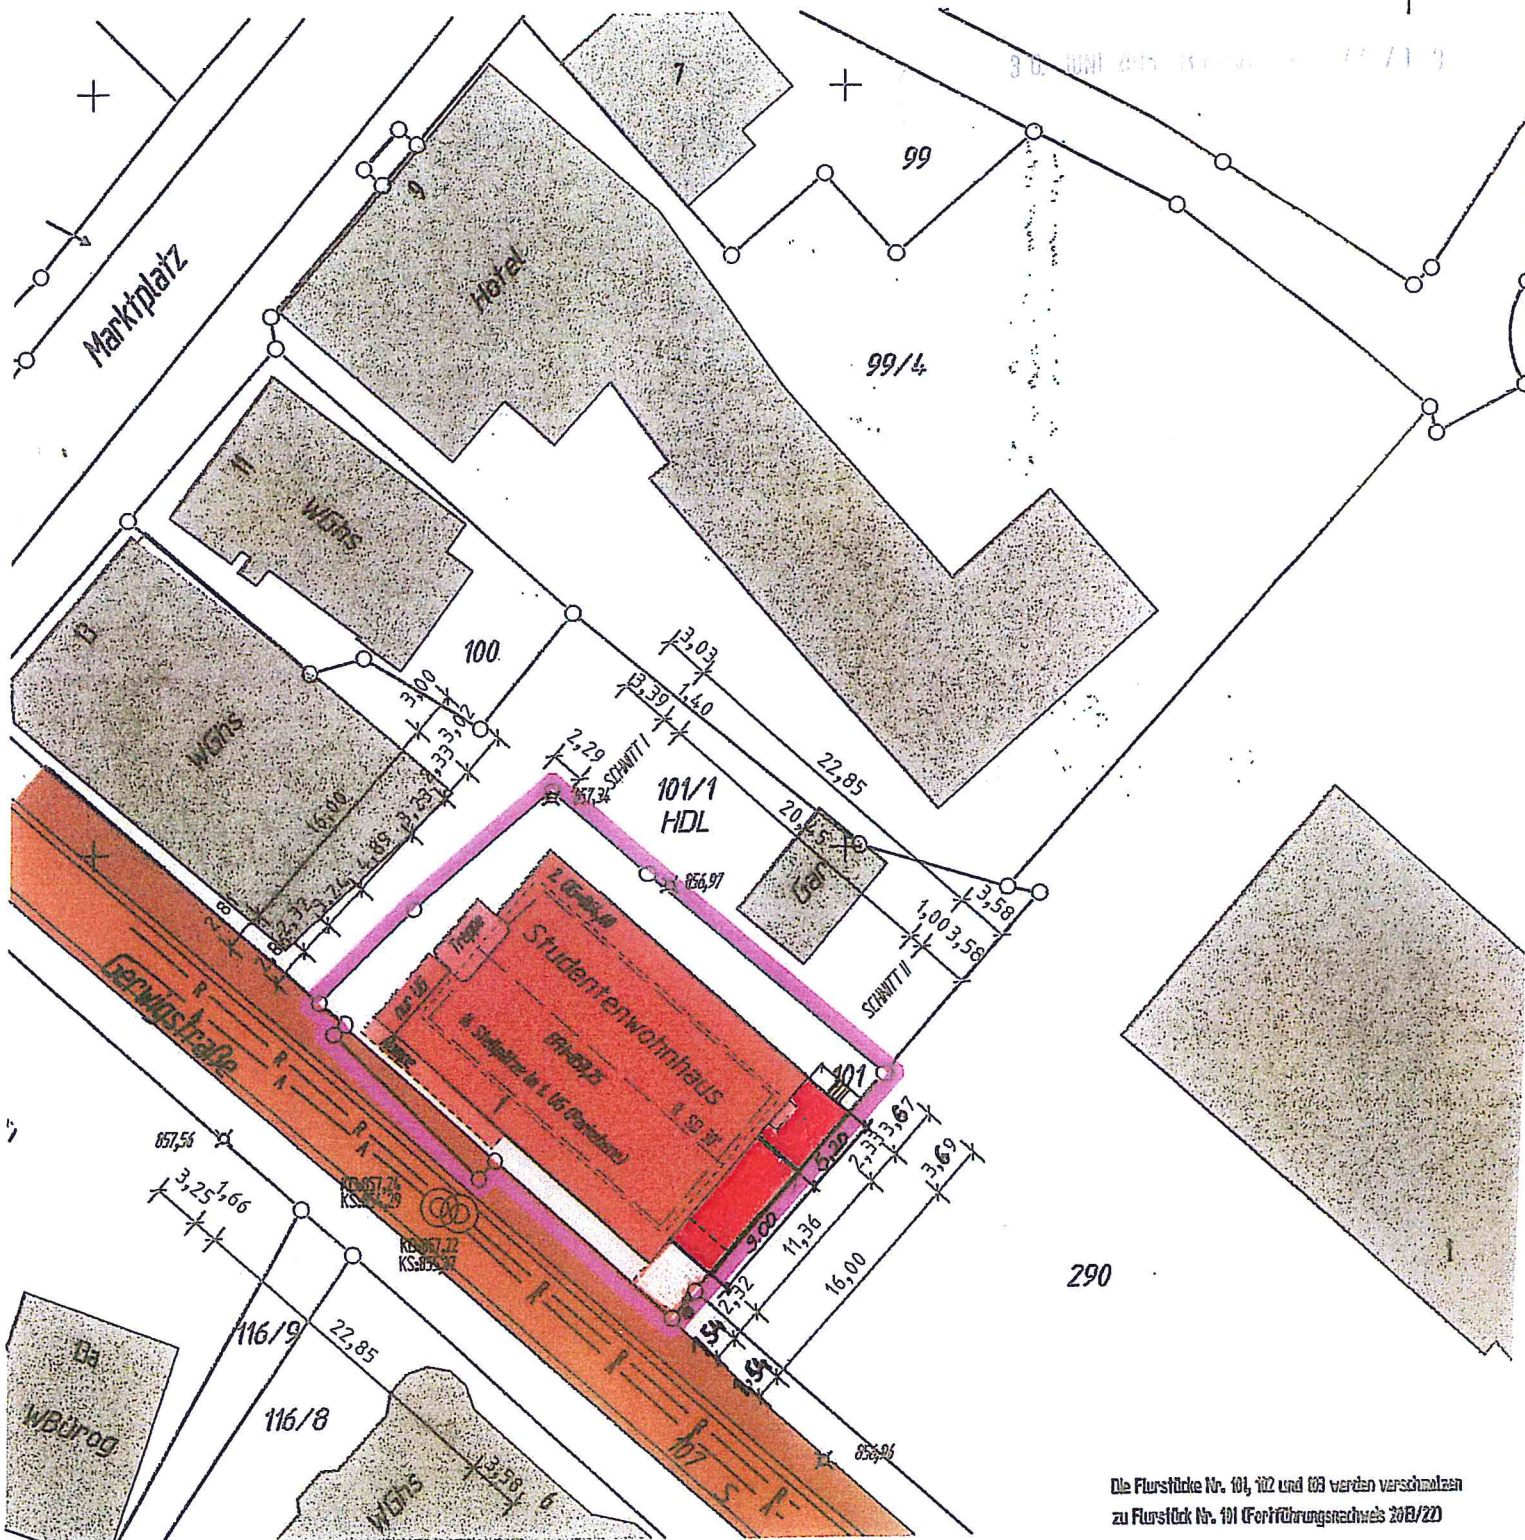

Die Flurstücke Nr. 101, 102 und 103 werden verschmolzen
zu Flurstück Nr. 101 (Fortführungsnachweis 20B/22)

Darstellung entspricht den Liegenschaftskataster
Abzeichnungen gegenüber den Grundbuch sind möglich


Etwas unterirdische Versorgungsanlagen
in Baugrundstück sind bei den zuständigen
Stellen zu erfragen.



Auszug aus dem Liegenschaftskataster und
Einzeichnungen nach § 4 Abs. 4 und 5 LBOVVO
St. Georgen, den 28. August 2013

ROLAND MANGLER
Öffentlich best. Vermessungsingenieur
Telefon 07724 / 7220 - Fax 07724 / 5245
Hans Jakobweg 15
70112 St. Georgen

M = 1 : 500

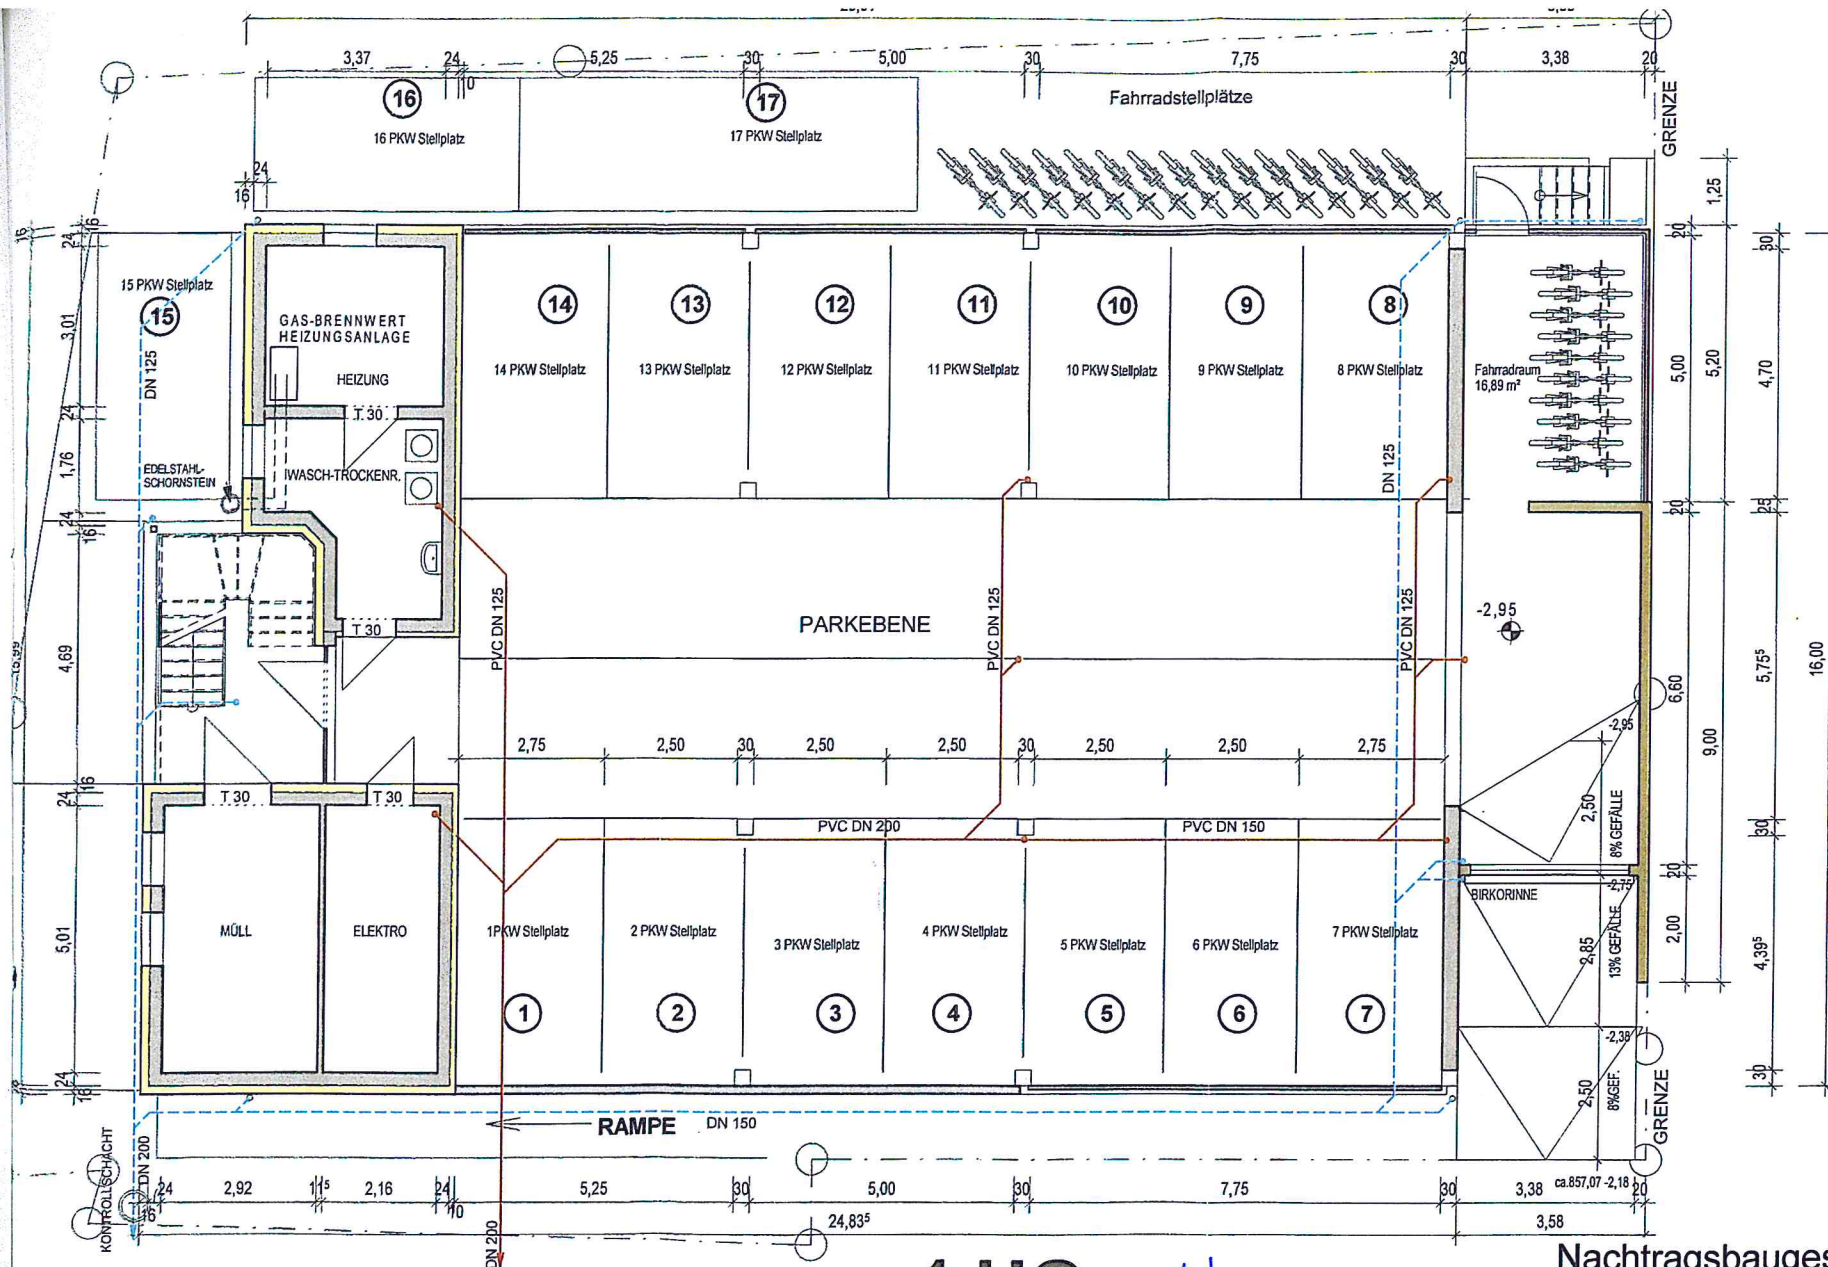

1.UG

*Neue
Planung*

Nachtragsbaugesuch M 1 : 100


Studentenwohnhaus Furtwangen
Gerwigstraße 1,3,5

Änderung der Tiefgaragenebene:

- Wegfall des 2. Untergeschosses
- Überdachung der Tiefgaragen Zu- und Abfahrt
- Anbau eines Fahrradraumes
- Herstellung von 3 zusätzlichen Stellpl. im Außenbereich

Furtwanger Bauträgergesellschaft mbH
vertr. d. Rolf Gehring
Hauptstrasse 58
78098 Triberg

Freier Architekt
Dipl.-Ing. FH Martin Reiber
Hemp.-Schwer-Str. 5
78098 Triberg
Tel.: 07722/6377; Fax 4887

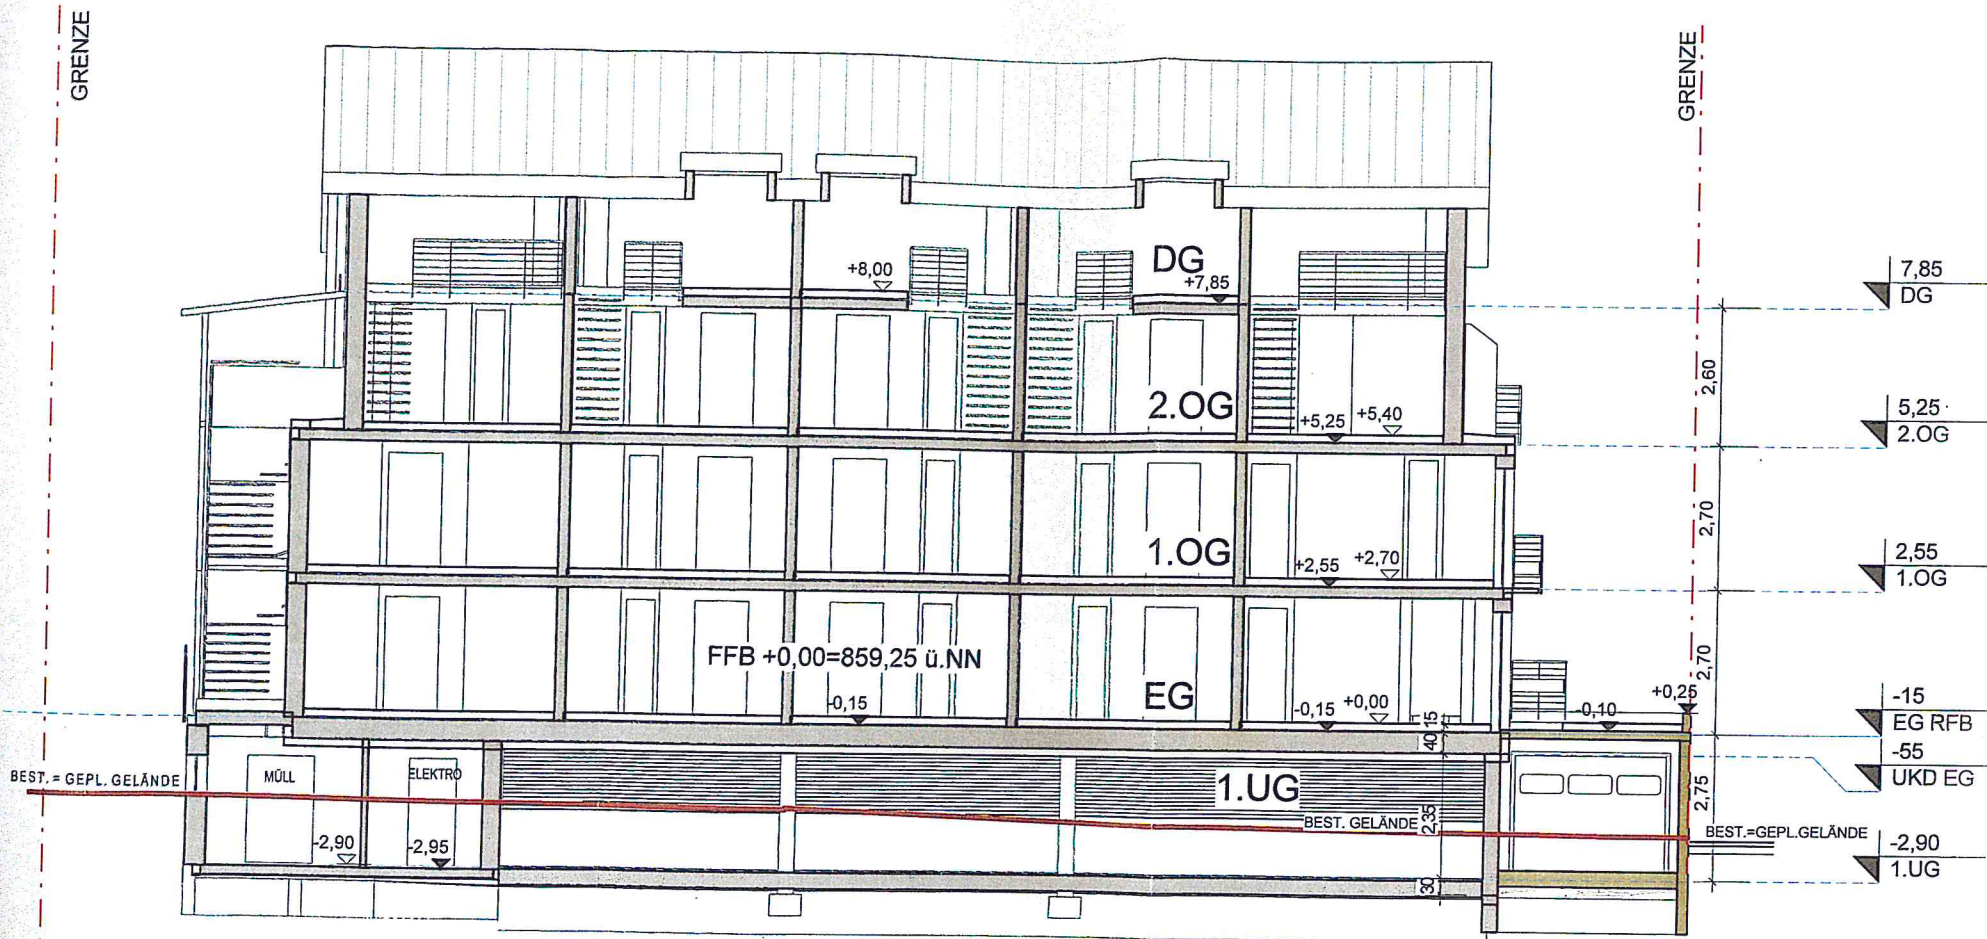

SCHNITT B

Neue Planung

Nachtragsbaugesuch M 1 : 100

Studentenwohnhaus Furtwangen

Gerwigstraße 1,3,5

Änderung der Tiefgaragenebene:

- Wegfall des 2. Untergeschosses
- Überdachung der Tiefgaragen Zu- und Abfahrt
- Anbau eines Fahrradraumes
- Herstellung von 3 zusätzlichen Stellpl. im Außenbereich

Furtwanger Bauträgergesellschaft mbH
vertr. d. Rolf Gehring
Hauptstraße 58
78098 Triberg

Freier Architekt
Dipl. Ing. FH Martin Reiber
Herm.-Schwer-Str. 5
78098 Triberg
Tel: 07722/6377; Fax 4887
reiber-triberg@t-online.de

Triberg den 13.04.2016

GRENZE

GRENZE



*Neue
Planung*

Nachtragsbaugesuch M 1 : 100

Studentenwohnhaus Furtwangen

Gewigstraße 1,3,5


Änderung der Tiefgaragenebene:

- Wegfall des 2. Untergeschosses
- Überdachung der Tiefgaragen Zu- und Abfahrt
- Anbau eines Fahrradraumes
- Herstellung von 3 zusätzlichen Stellpl. im Außenbereich

Furtwanger Bauträgergesellschaft mbH
vertr. d. Rolf Gehringer
Hauptstrasse 58
78098 Triberg

Freier Architekt
Dipl.-Ing. FH Martin Reiber
Herm.-Schwer-Str. 5
78098 Triberg
Tel: 07722/6377; Fax 4887
reiber-triberg@t-online.de

Triberg den 13.04.2016

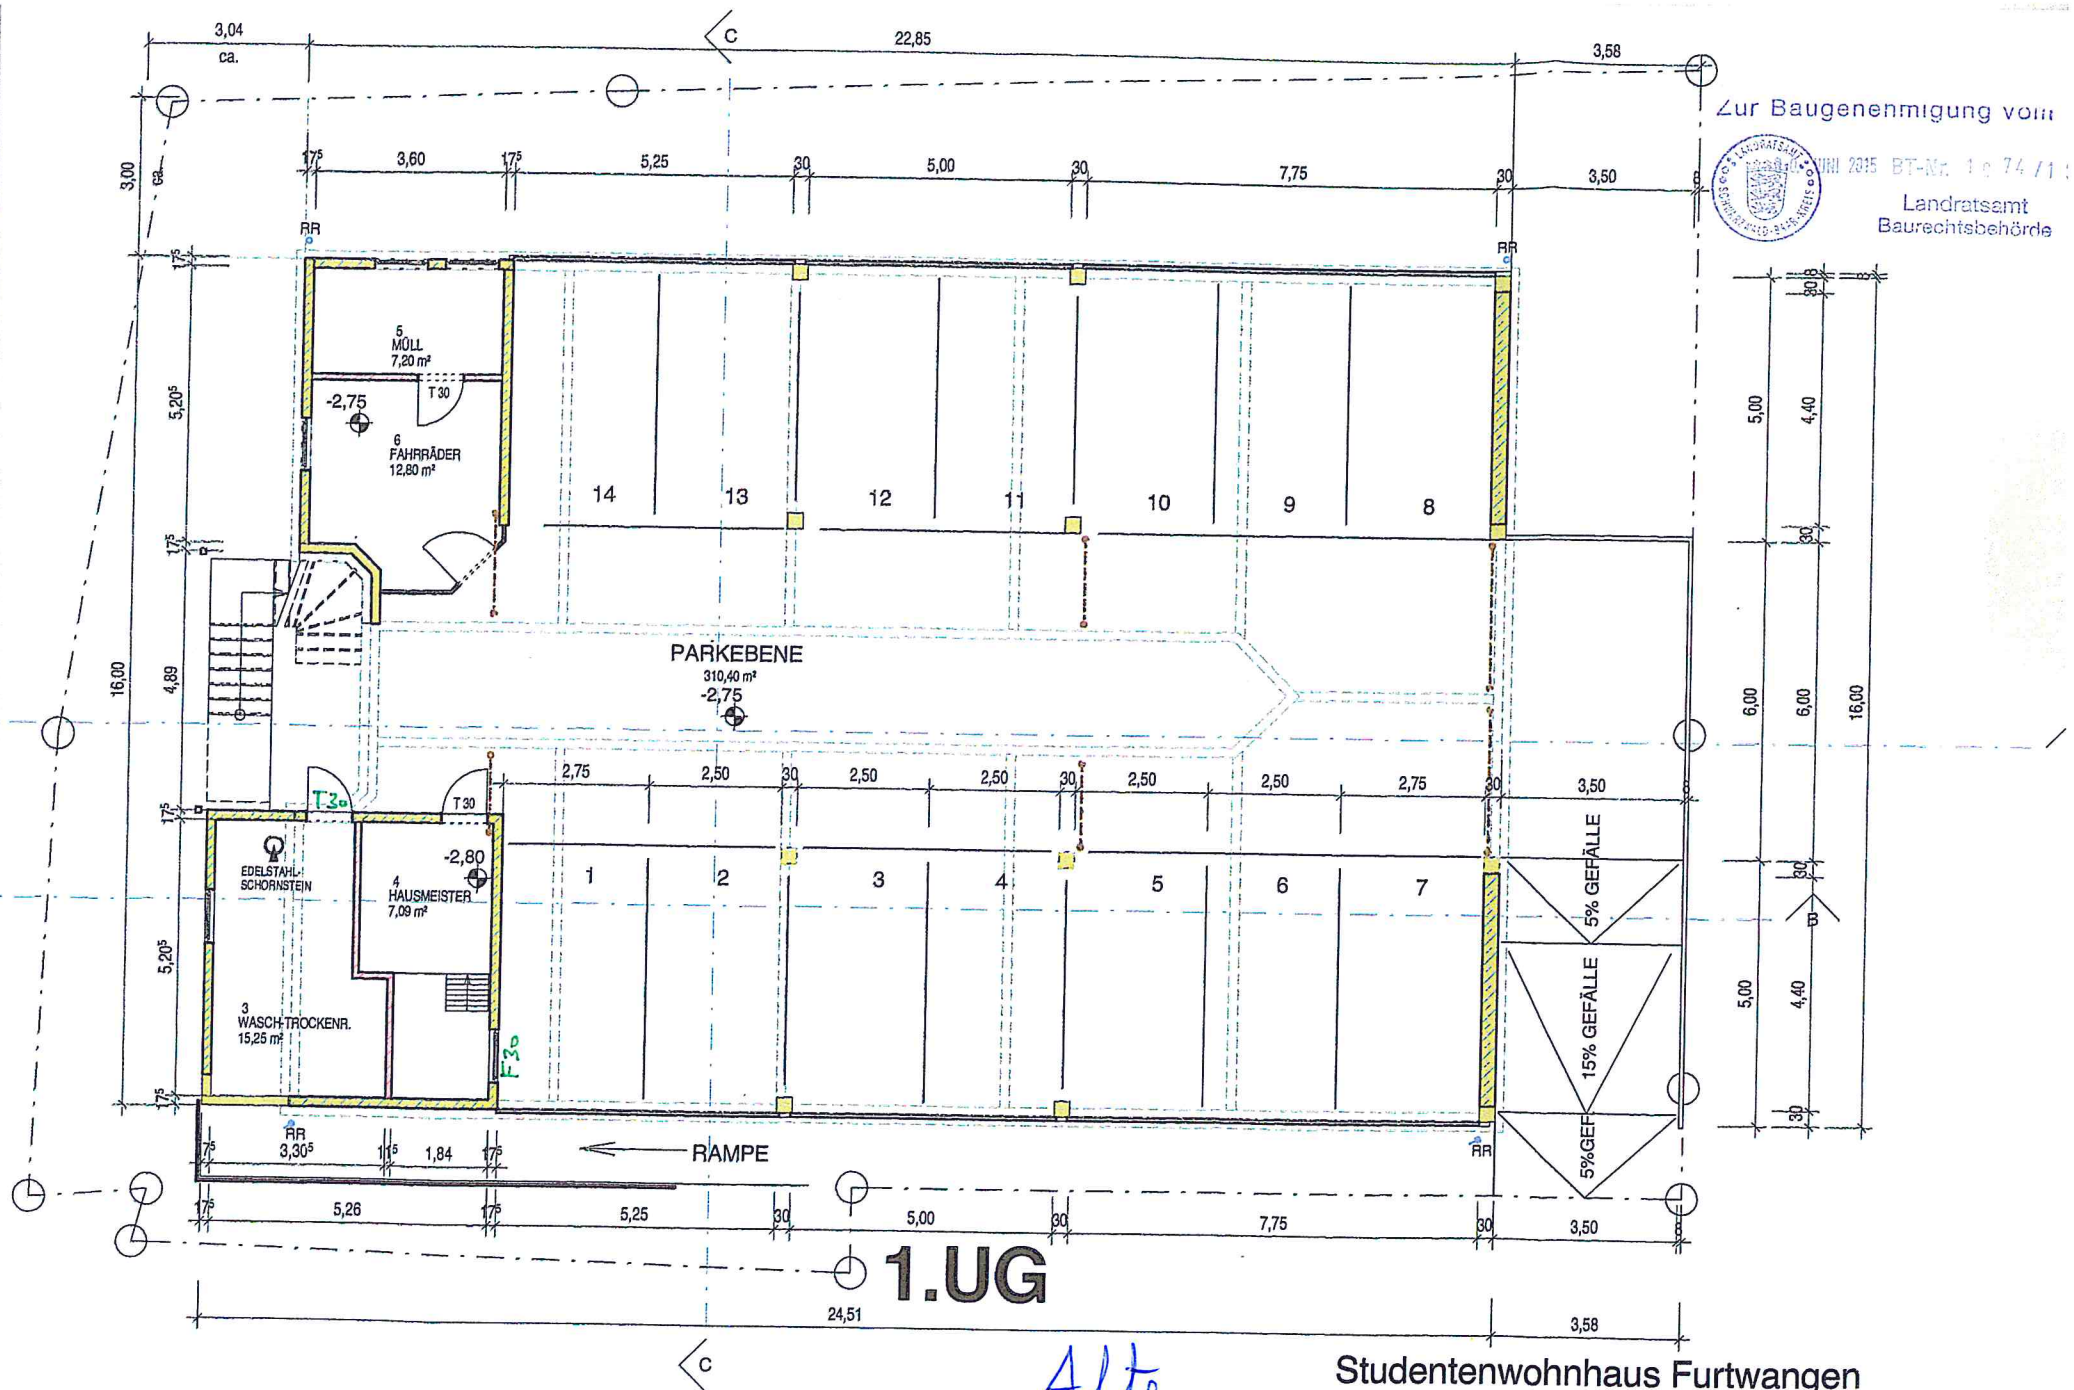


Alte
Planung

Studentenwohnhaus Furtwangen

Verwaltungs-und Beteiligungsges.
für die in Gründung befindliche
Furtwanger Bauträgergesellschaft mbH
vertr. d. Rolf Gehring
Hauptstrasse 58
78098 Triberg

Freier Architekt
Dipl. Ing. FH Martin Reiber
Herm.-Schwer-Str.5
78098 Triberg
Tel:07722/6377; Fax 4887
reiber-triberg@t-online.de

Zur Baugenehmigung vom
 0. JUNI 2015 BT-Nr. 10 74 / 1
 Landratsamt
 Baurechtsbehörde

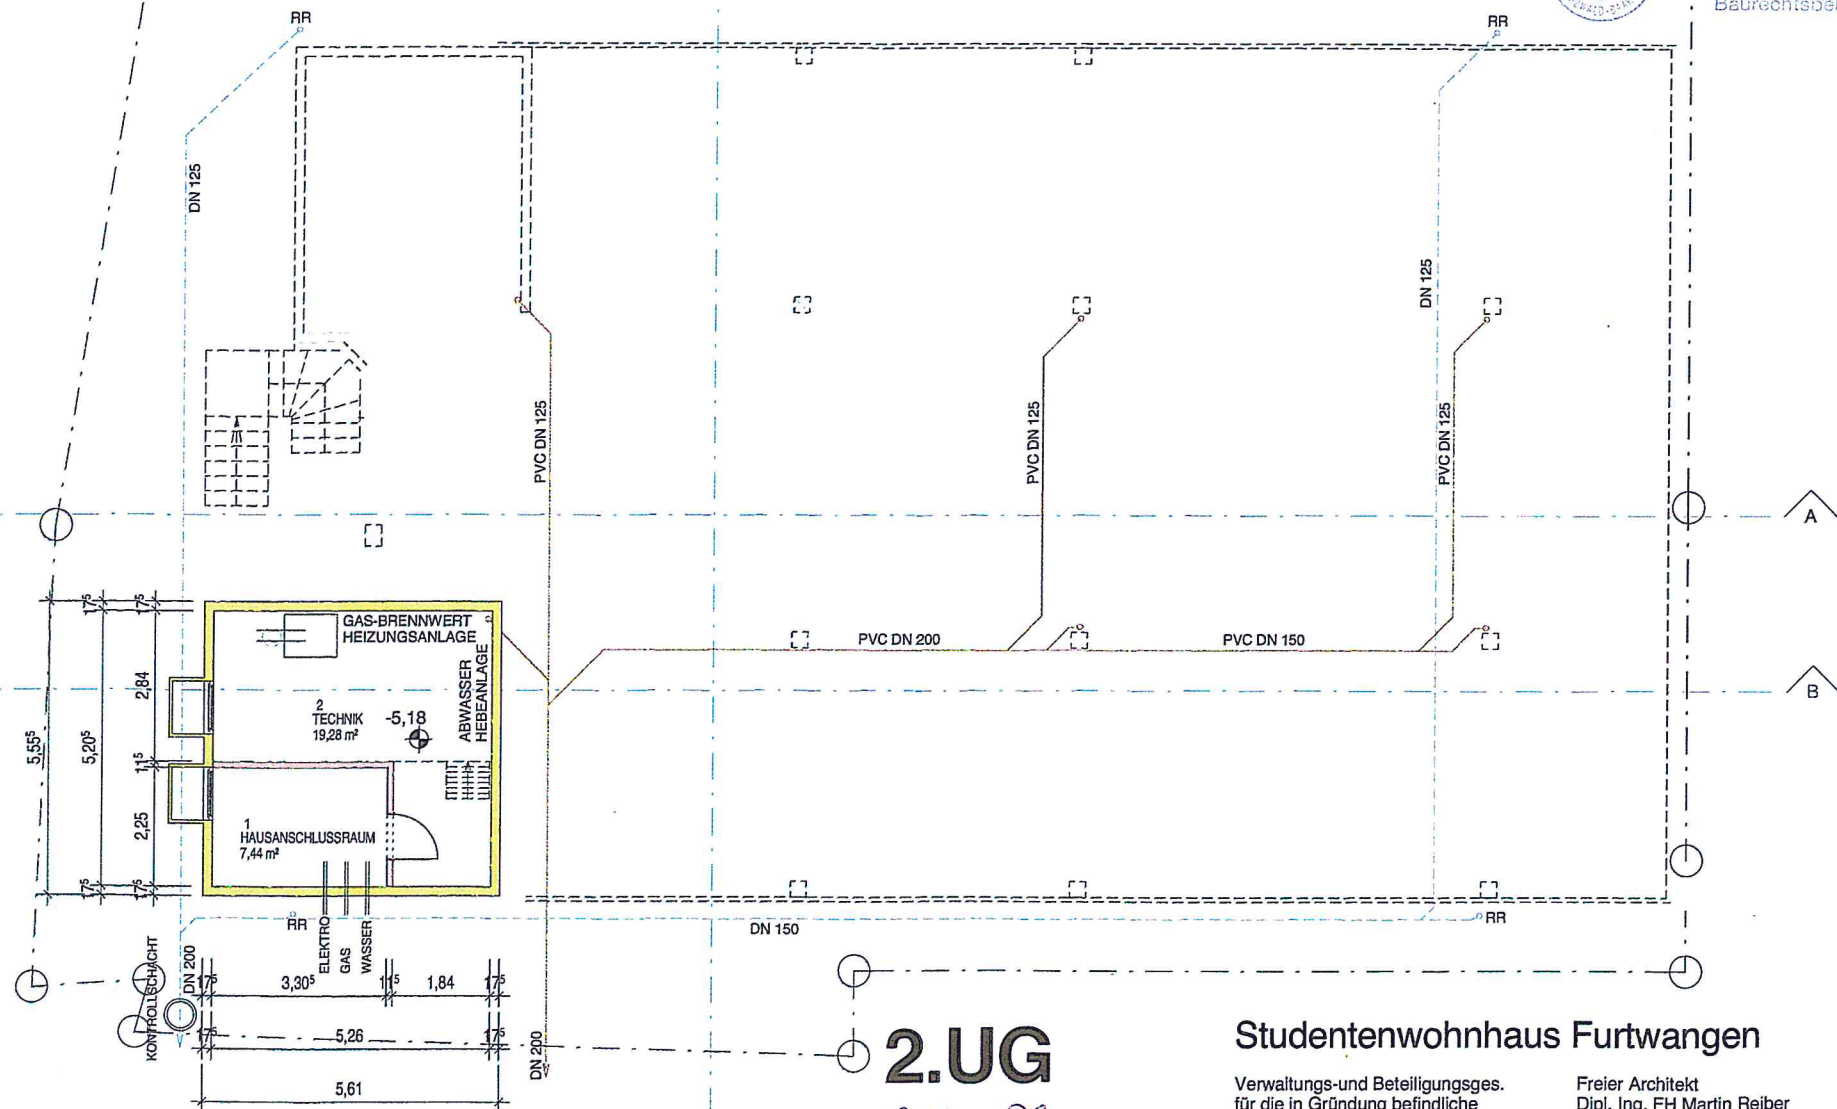

2.UG

Aete Planung

Studentenwohnhaus Furtwangen

Verwaltungs-und Beteiligungsges.
 für die in Gründung befindliche
 Furtwanger Bauträgergesellschaft mbH
 vertr. d. Rolf Gehringer
 Hauptstrasse 58
 78098 Triberg
 Triberg den 10.04.2015

Freier Architekt
 Dipl. Ing. FH Martin Reiber
 Herm.-Schwer-Str.5
 78098 Triberg
 Tel:07722/6377; Fax 4887
 reiber-triberg@t-online.de

Zur Baugenehmigung vom
30. JUNI 2015 BT-Nr. 15 74 / 1 3
Lehrstuhl
Baurecht/Architektur

GRENZE

GRENZE



Alte
Planung

Studentenwohnhaus Furtwangen

Verwaltungs-und Beteiligungsges.
für die in Gründung befindliche
Furtwanger Bauträgergesellschaft mbH
vertr. d. Rolf Gehringer
Hauptstrasse 58
78098 Triberg
Triberg den 10.04.2015

Freier Architekt
Dipl. Ing. FH Martin Reiber
Herm.-Schwer-Str.5
78098 Triberg
Tel:07722/6377; Fax 4887
reiber-triberg@t-online.de