


Flurstück: 124
Flur:
Gemarkung: Furtwangen

Gemeinde: Furtwangen im Schwarzwald
Kreis: Schwarzwald-Baar-Kreis
Regierungsbezirk: Freiburg

Maßstab 1:500 0 5 10 15 Meter

5324098.94


3440563.40

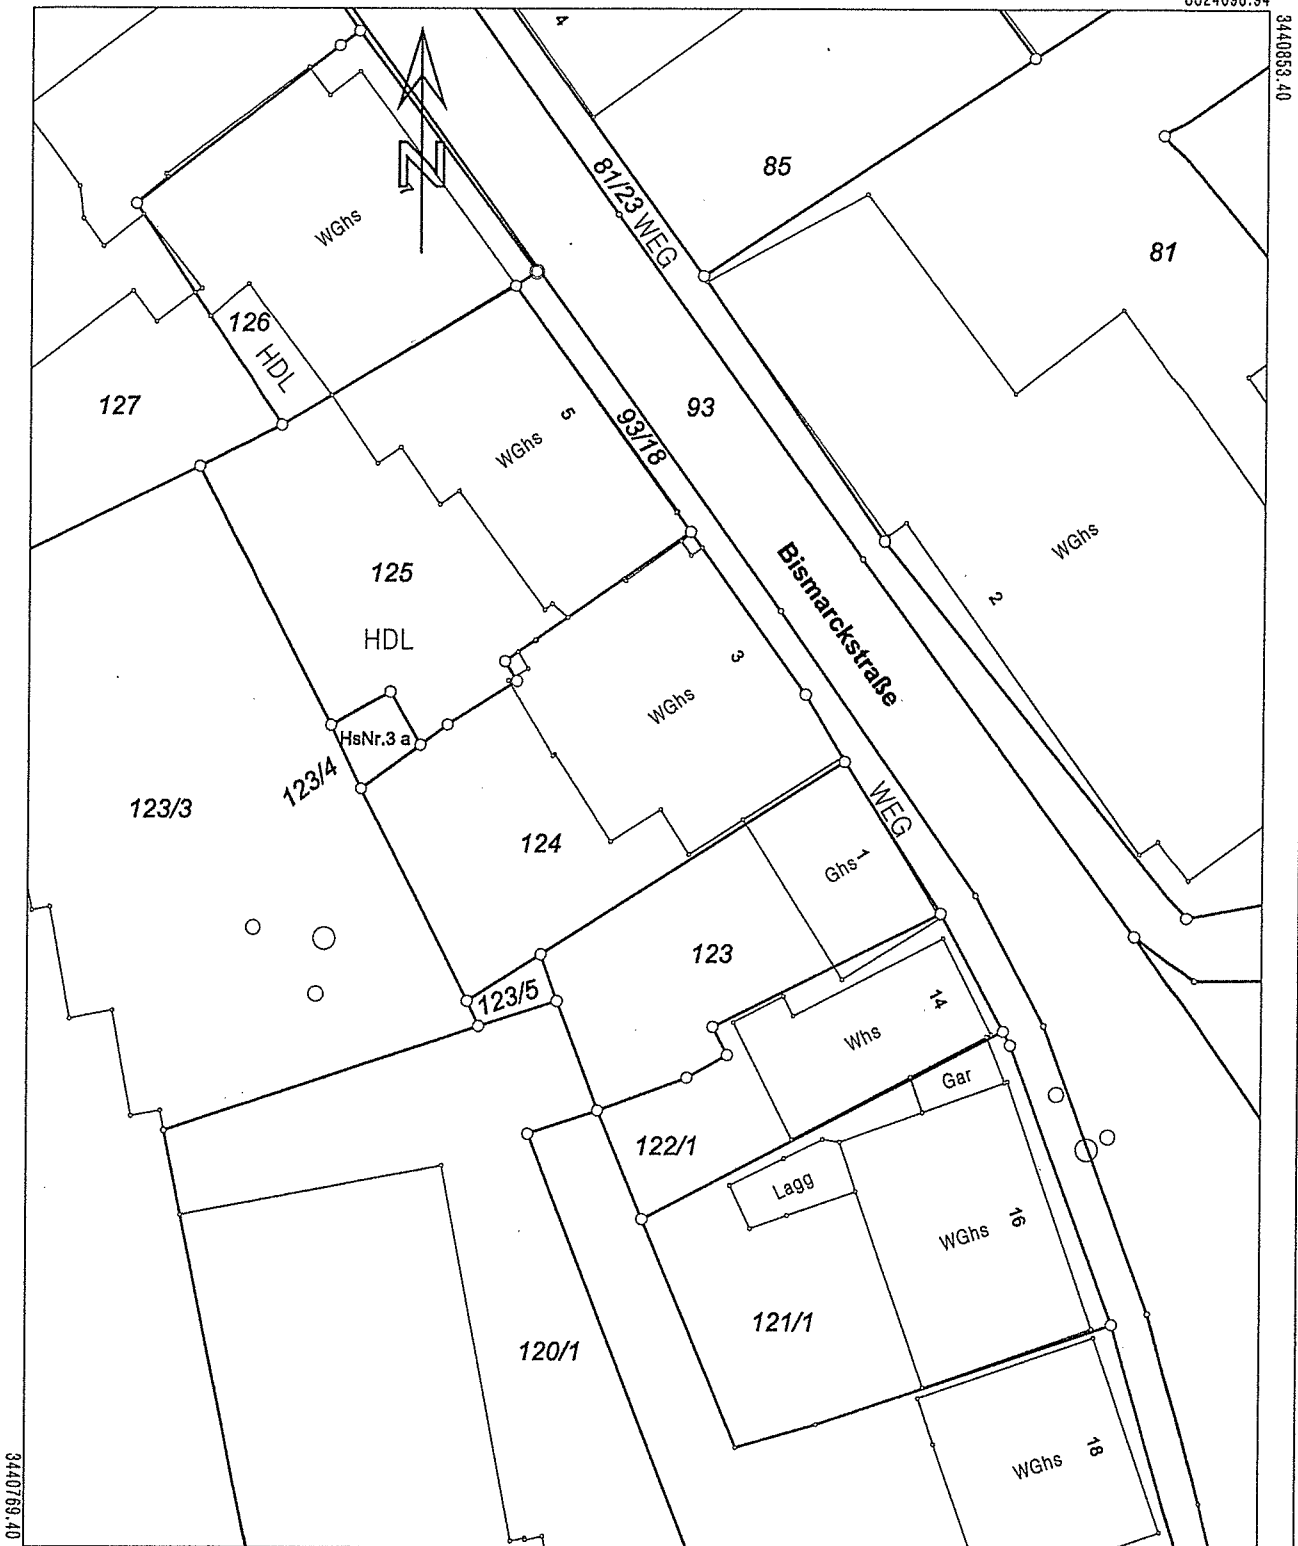

5323995.44

Darstellung entspricht dem Liegenschaftskataster -
Abweichungen gegenüber dem Grundbuch sind möglich.

Die Basisinformationen und Basisdaten des Liegenschaftskatasters unterliegen dem Verwendungsvorbehalt nach § 2 Abs. 3 und 4 des Vermessungsgesetzes vom 1. Juli 2004 (GBl. S. 469, 509), zuletzt geändert durch Gesetz vom 30. November 2010 (GBl. S. 989). Sie dürfen vom Empfänger nur für den Zweck verwendet werden, zu dem sie übermittelt worden sind. Eine Verwendung für andere Zwecke ist nur zulässig, wenn die Vermessungsbehörde eingewilligt hat.

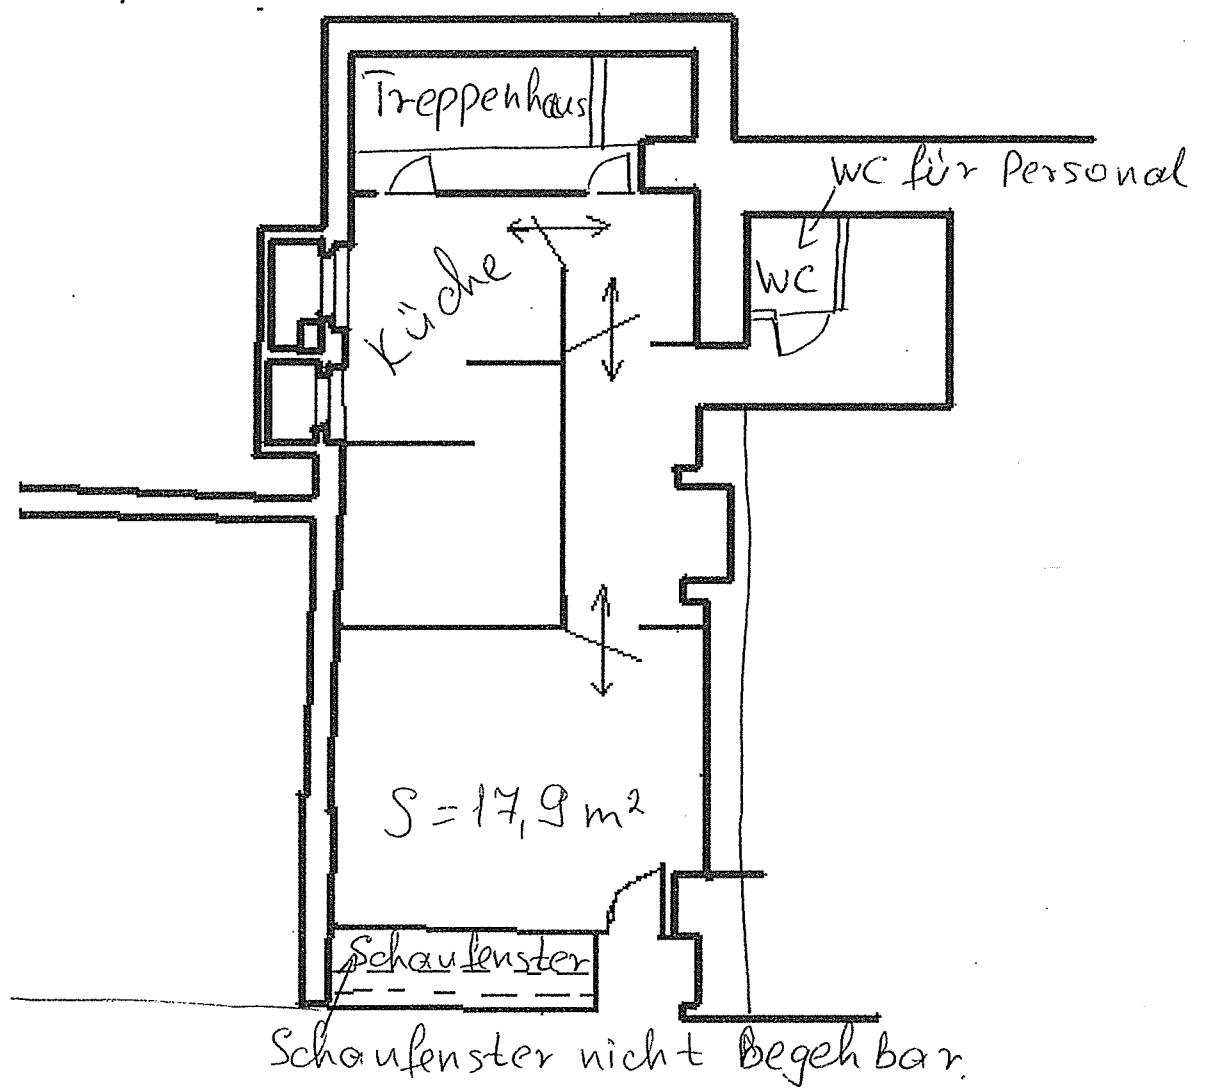

Baubeschreibung

zum Grundriss vom Raum in Bismarkstraße 3.

Die komplette Raumfläche beträgt ca. 50 qm, Gastraumfläche befindet sich vorne und wird 17,9 qm sein. Links von der Eingangstür ist ein Schaufenster, dessen Fläche nicht begehbar ist und für die Werbung benutzt wird. Im hinteren Teil des Raumes liegt die Küche, zwischen der Küche und dem Gastraum liegt Verkaufsraum und Theke für die kalte Küche (Sushizubereitung). Der rechten Wand entlang ist ein Korridor, der zu WC führt. Toilette für Personal ist vorhanden, für den Kunden wird neben gebaut. In der Küche ist ein Ventilationsschacht vorhanden, der für die Ablüftung in der Küche benutzt wird. Das Treppenhaus hinten wird lange Zeit nicht benutzt, der Durchgang ist zugemauert. Den Gast- und Verkaufsraum wird eine Theke und Kühltisch trennen, die Küche wird durch eine Wand getrennt.