



- BESTAND
- ABBRUCH
- NEU

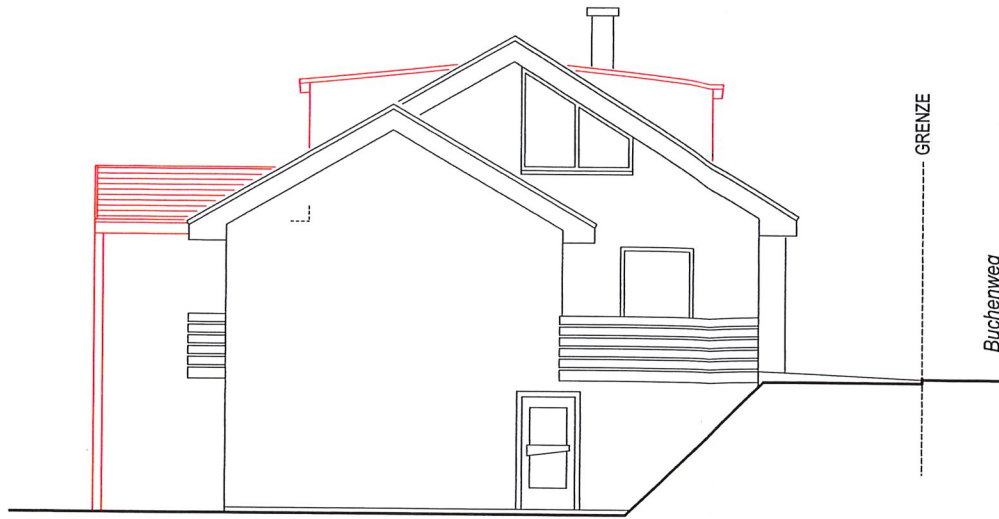

OST

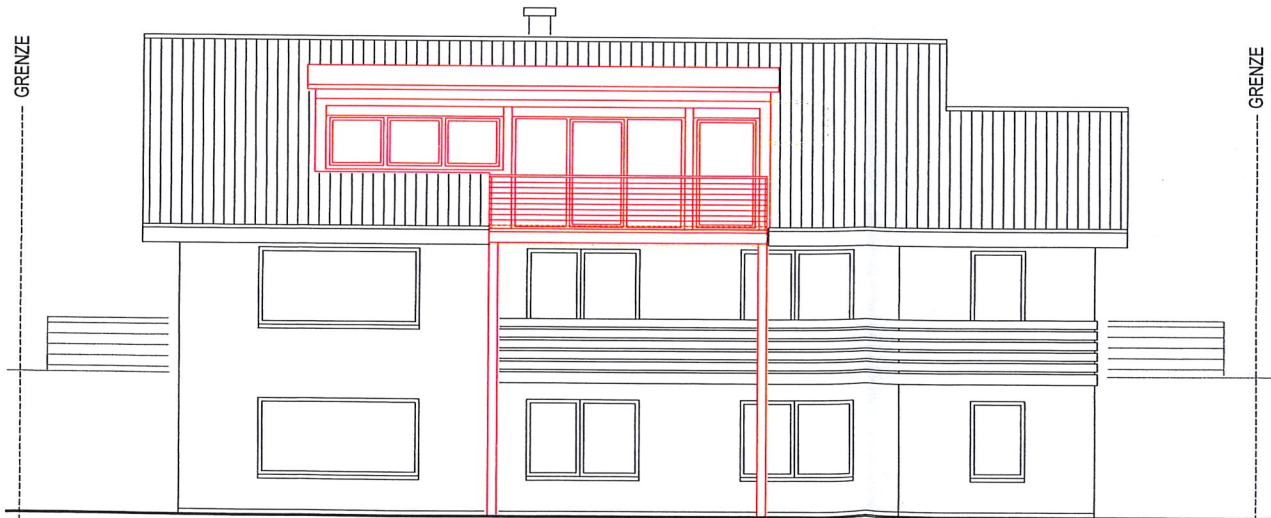

SÜD

## BAUVORHABEN

ANBAU EINES BALKONS UND  
NEUBAU VON ZWEI DACHGAUBEN

WOHNHAUS

Buchenweg 4

78120 Furtwangen

Fl.St.Nr.: 990

Bauherr :

Planer :

Zimmerei Scherzinger

Weierstraße 3

78120 Furtwangen


Tel./Fax 07723-1824

## ANSICHTEN


M 1 : 100

Furtwangen, den 26.09.2016

■ BESTAND  
■ ABRUCH  
■ NEU

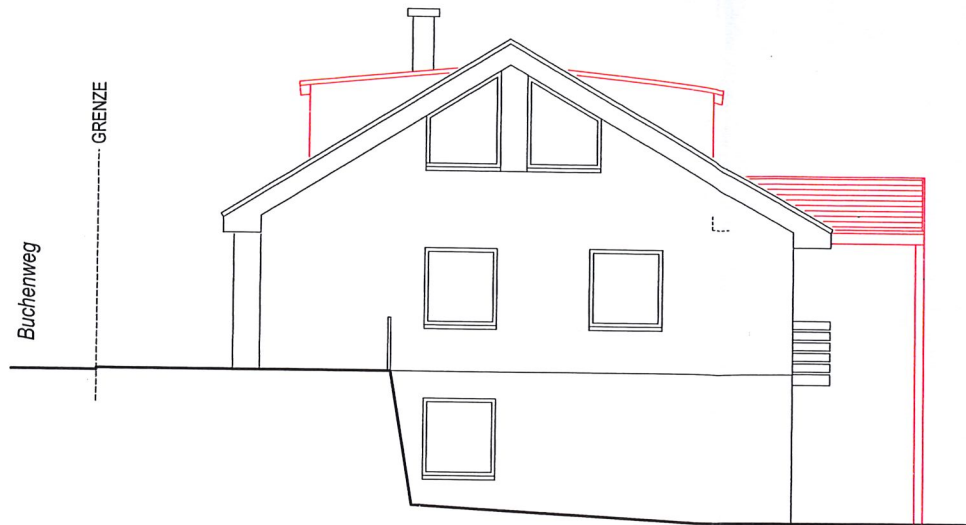

WEST

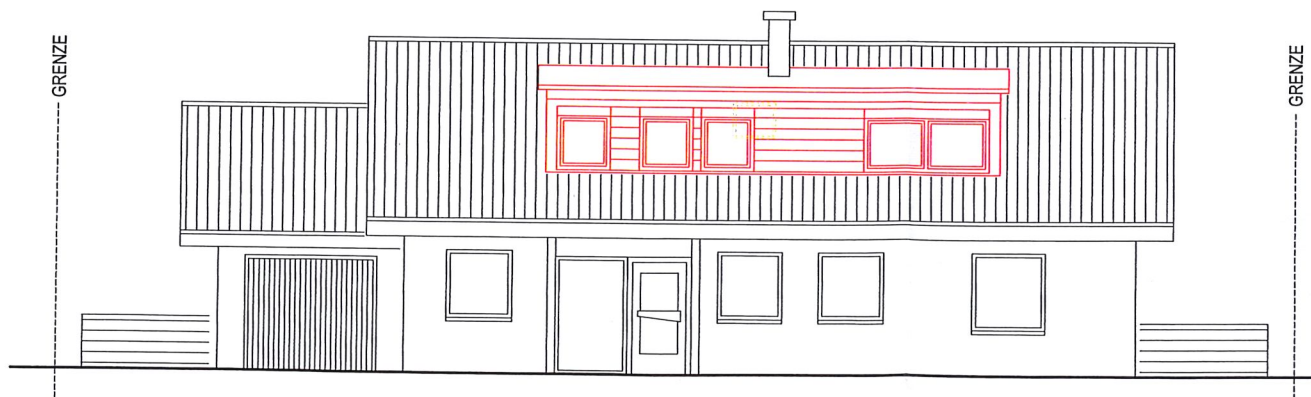

NORD

## BAUVORHABEN

ANBAU EINES BALKONS UND  
NEUBAU VON ZWEI DACHGAUBEN

WOHNHAUS

Buchenweg 4  
78120 Furtwangen  
Fl.St.Nr.: 990

Bauherr :

Planer :

Zimmerei Scherzinger

Weierstraße 3  
78120 Furtwangen  
Tel./Fax 07723-1824

## ANSICHTEN

M 1:100


Furtwangen, den 26.09.2016

Stadt: Furtwangen  
 Gemarkung: Furtwangen  
 Flurstück-Nr.: 990



## LAGEPLAN zum Bauantrag

MASSTAB 1:500

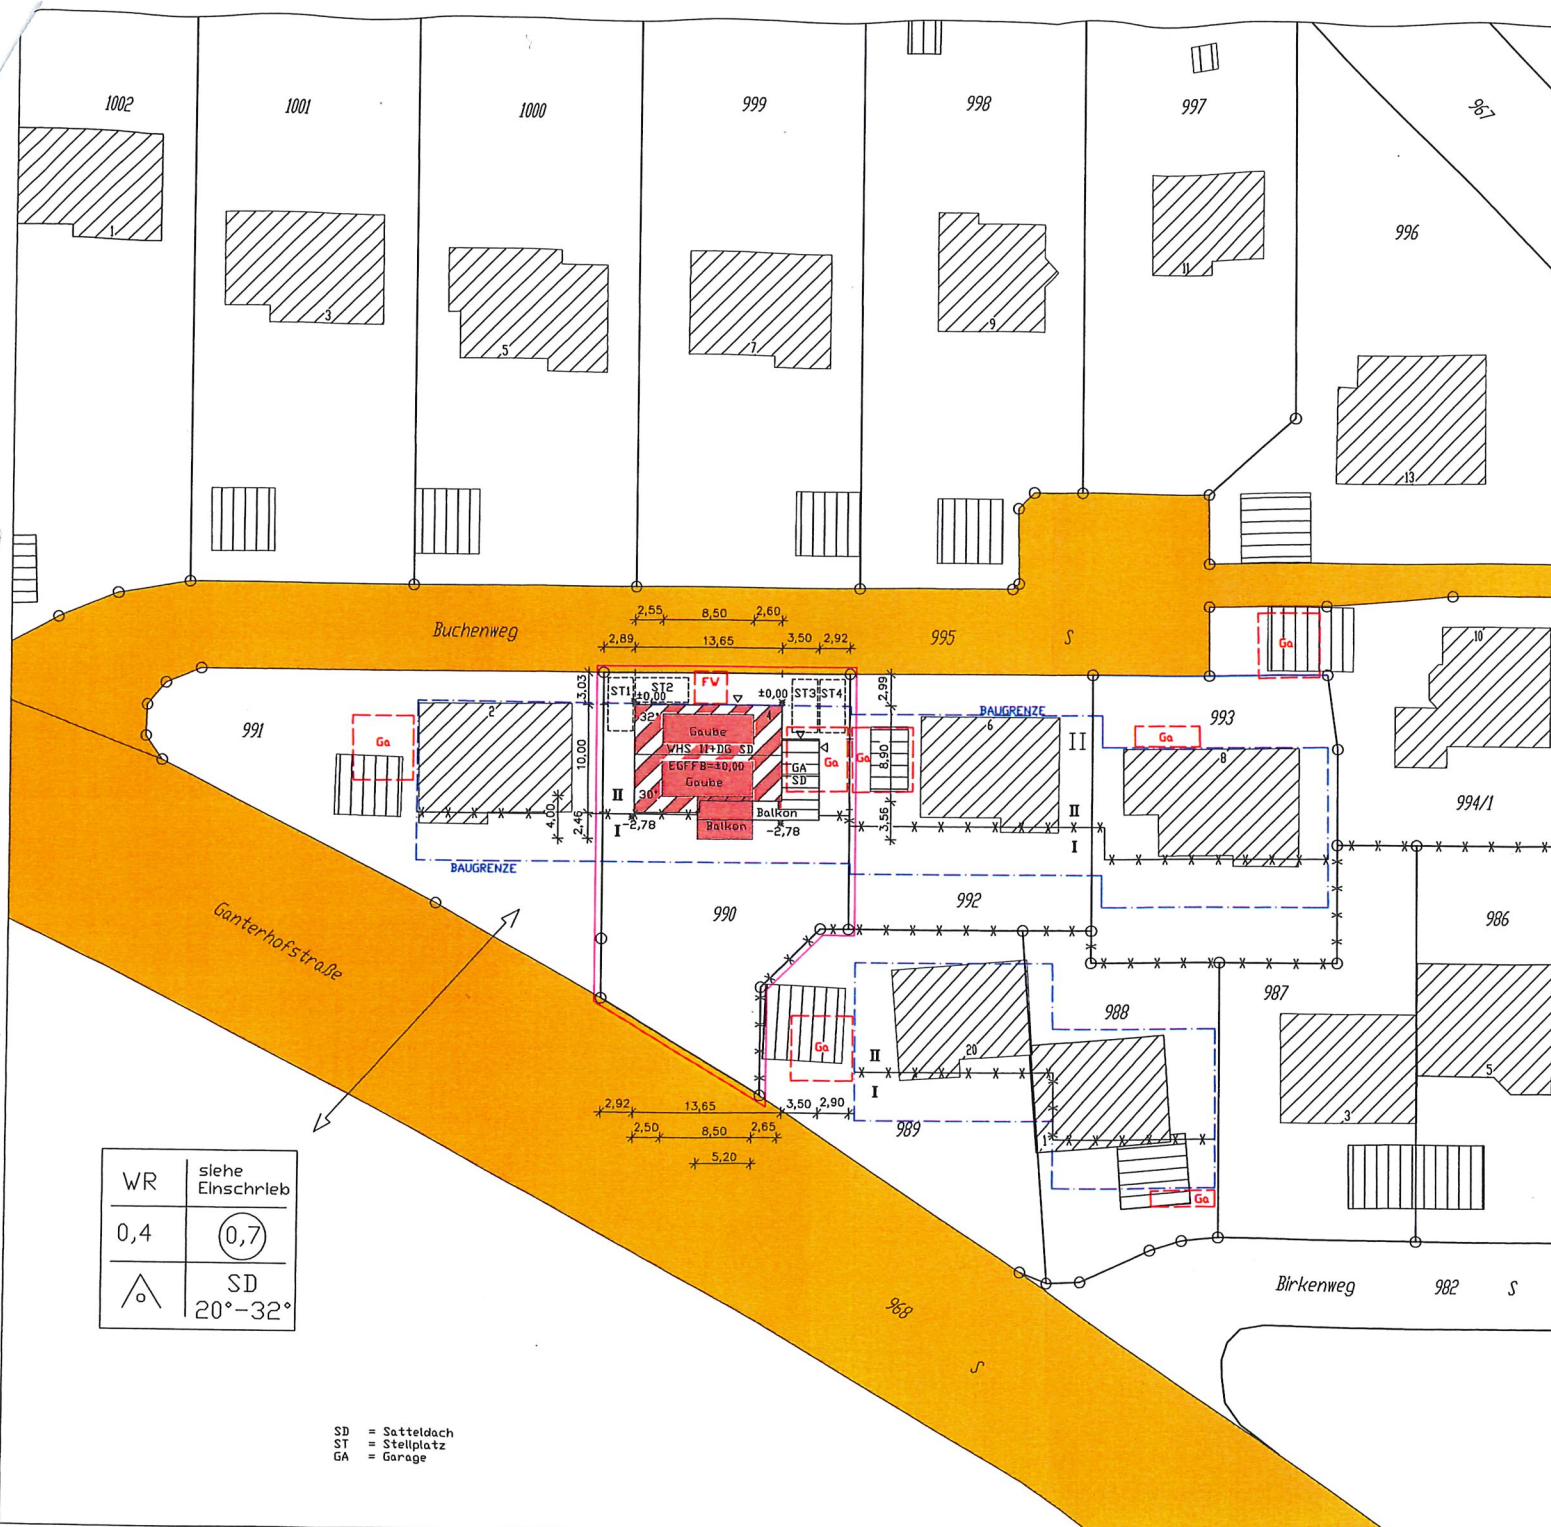

WR	siehe Einschleib
0,4	(0,7)
	SD 20°-32°

SD = Satteldach  
 ST = Stellplatz  
 GA = Garage

AUSZUG AUS DEM LIEGENSCHAFTSKATASTER.  
 ABWEICHUNGEN ZUM GRUNDBUCH SIND MÖGLICH.  
 FOTOGRAFISCHE VERGRÖßERUNG.  
 NUR EINGETRAGENE MASSE SIND ZUR PLANUNG ZU  
 VERWENDEN.

VERMESSUNGSBÜRO MEIER  
 INH. FRANK LINSER  
 IM SCHULERDOBEL 2  
 79117 FREIBURG-KAPPEL  
 TEL 0761 - 69113  
 FAX 0761 - 65860

*M. Keller*

Dipl.-Ing. (FH)  
**MANFRED KELLER**  
 Sachverständiger nach  
 § 5 Abs. 2 LBOVVO B-W  
 Im Schulerdobel 2  
 79117 FREIBURG  
 Tel. 0761/69113, Fax 0761/65860