


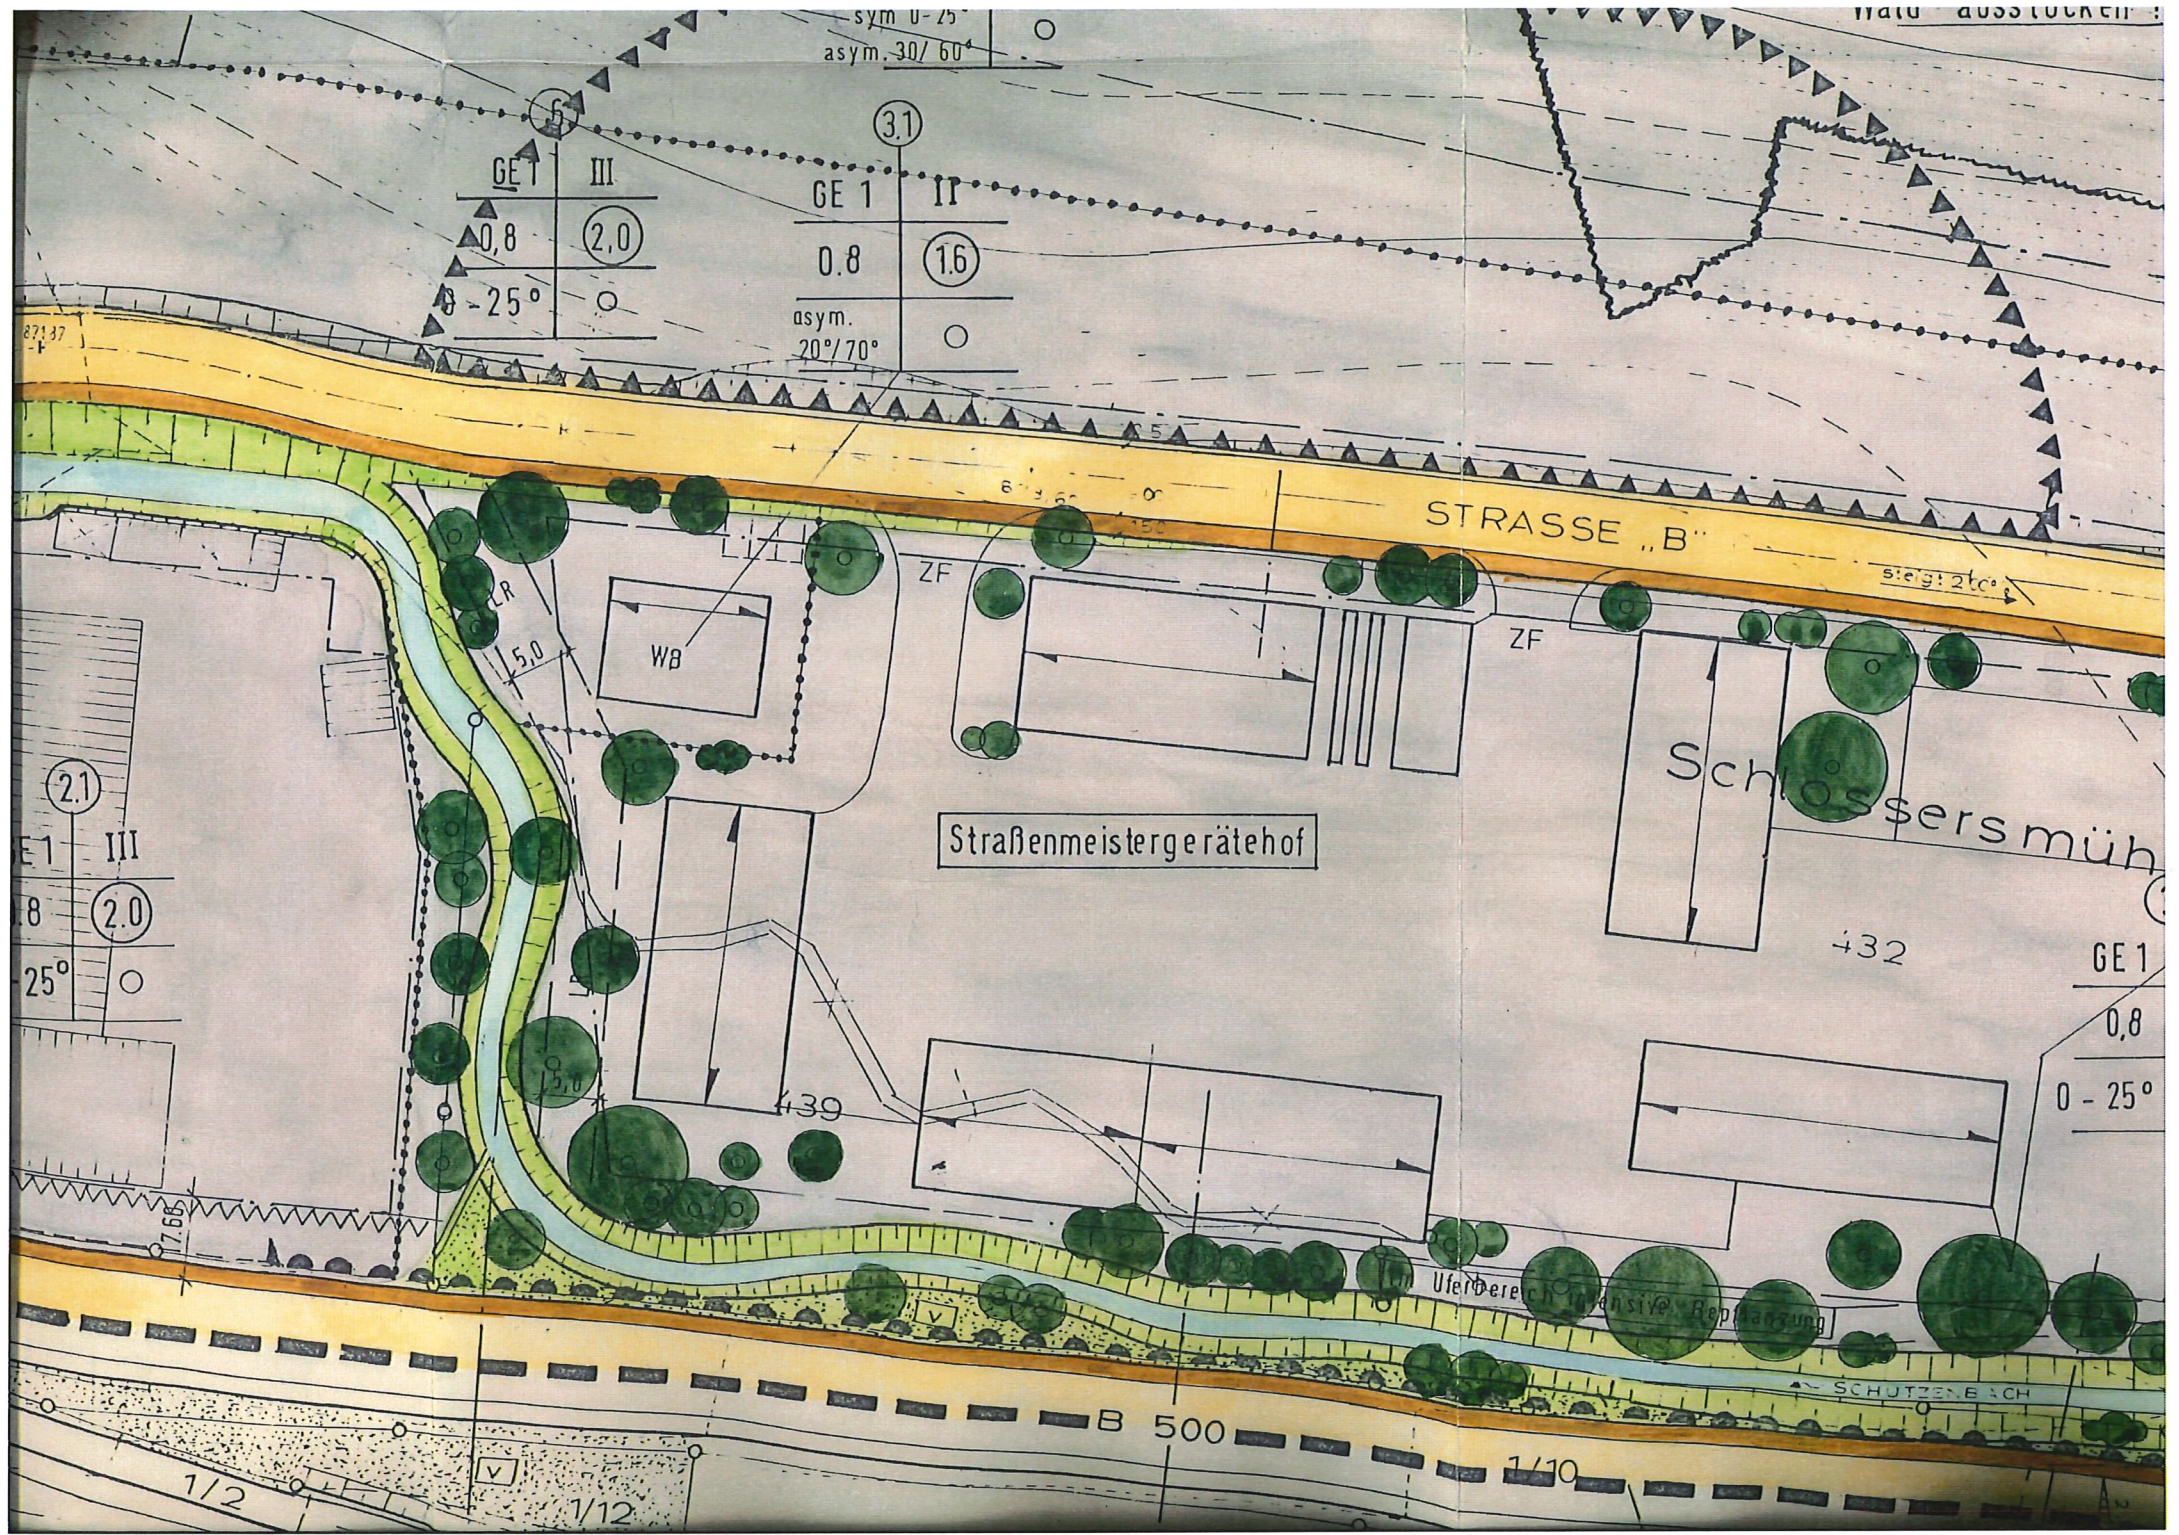

sym 0-25°
asym. 30/60°

5

GE 1	III
0.8	(2.0)
25°	○

3.1

GE 1	II
0.8	(1.6)
asym. 20°/70°	○

STRASSE „B“

steig: 2‰

Straßenmeistergerätehof

Schlossersmühle

432

GE 1

0.8
25°

Uferbereich intensive Bepflanzung

SCHÜTZENBACH

B 500

1/10

1/2

1/12