


Flurstück: 353
Flur:
Gemarkung: Furtwangen

Gemeinde: Furtwangen im Schwarzwald
Kreis: Schwarzwald-Baar-Kreis
Regierungsbezirk: Freiburg

Mässtab 1:500 0 5 10 15 Meter

6324155.89

Zum Antrag auf Bauvorbescheid vom 12.01.2017

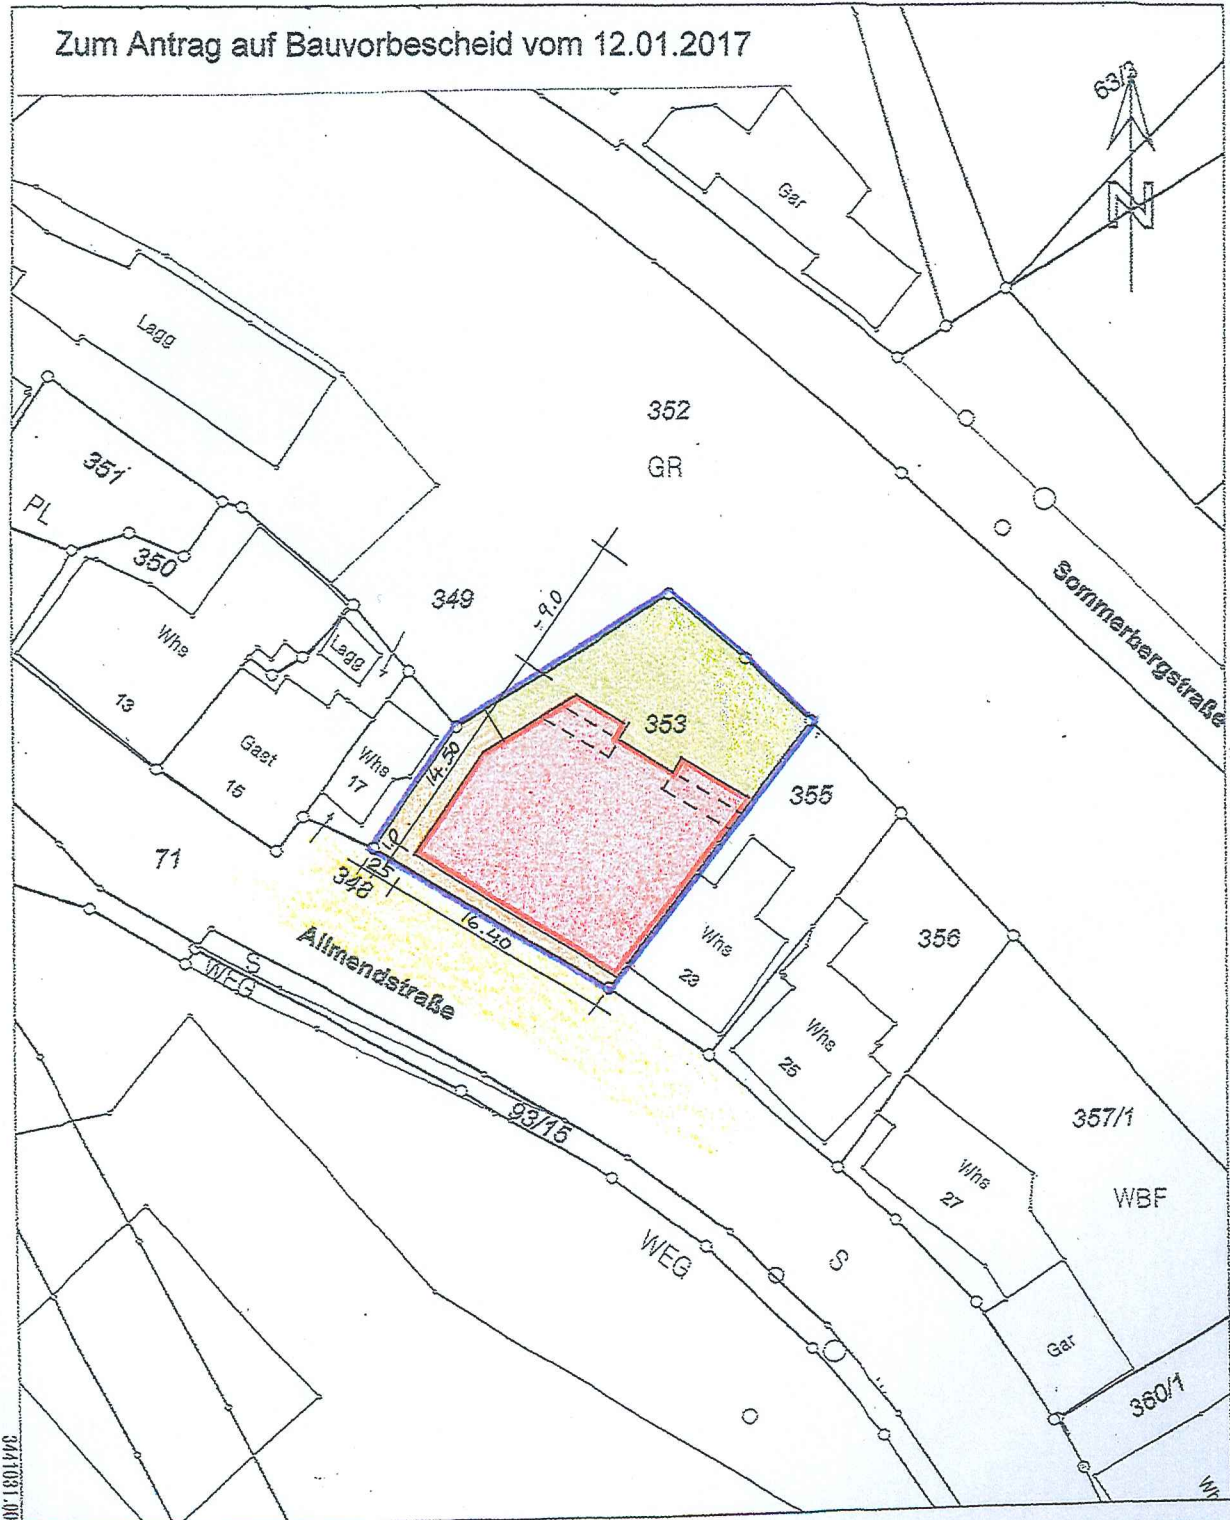

6324155.89

Darstellung entspricht dem Liegenschaftskataster -
Abweichungen gegenüber dem Grundbuch sind möglich.

Die Basisinformationen und Basisdaten des Liegenschaftskatasters unterliegen dem Anwendungsvorbehalt nach § 2 Abs. 3 und 4 des Vermessungsgesetzes vom 1. Juli 2004 (GS. S. 459, 509), zuletzt geändert durch Gesetz vom 30. November 2010 (GS. S. 953). Sie dürfen vom Empfänger nur für den Zweck verwendet werden, zu dem sie übermittelt worden sind. Eine Verwendung für andere Zwecke ist nur zulässig, wenn die Vermessungsbehörde eingewilligt hat.

Dipl.Ing Horst Dietsche
Oberbränderstraße 35
79871 Eisenbach / Schw