


Querprofil

Schnitt A - A

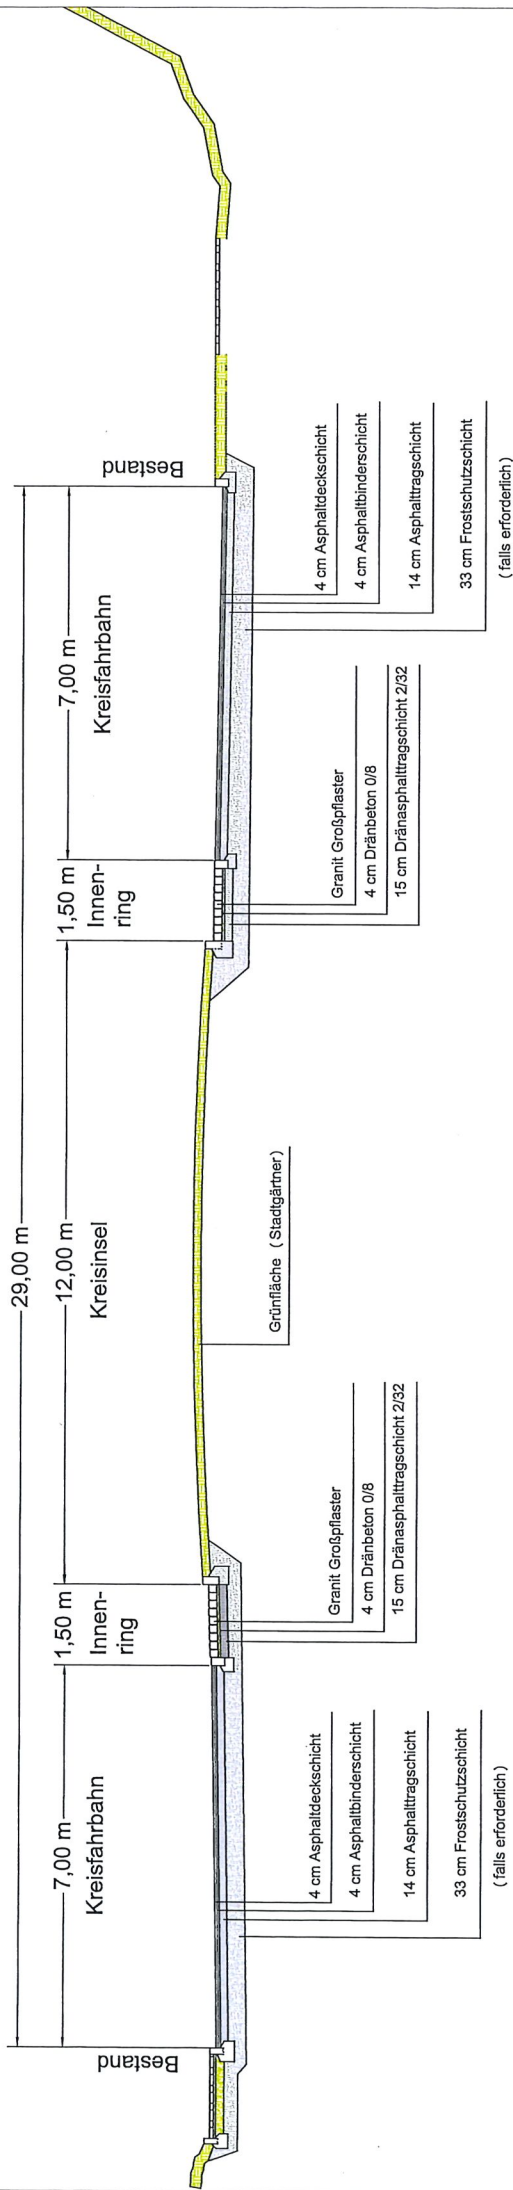

STADT FURTWANGEN IM SCHWARZWALD

Stadtverwaltung
 Marktplatz 4
 78120 Furtwangen im Schwarzwald
 Telefon 07723 / 939-0
 Telefax 07723 / 939-199
 stadt@furtwangen.de

Maßstab:	1 : 100	Anlage:	2	Plan-Nr.:	
gezeichnet	M. Lindeher	gezeichnet	M. Lindeher	geprüft	M. Lindeher
geprüft		geprüft			
Querprofil Kreisverkehr Allmendstraße/Lochhof					