


Landkreis: Schwarzwald-Baar-Kreis  
 Gemeinde: Furtwangen im Schwarzwald  
 Gemarkung: Furtwangen  
 Flurstück Nr.: 235, 236, 236/1, 238/1, 241/4, 242-242/3

**Lageplan – zeichnerischer Teil  
 zum Bauantrag (§5 LBOVVO)**

Bestand

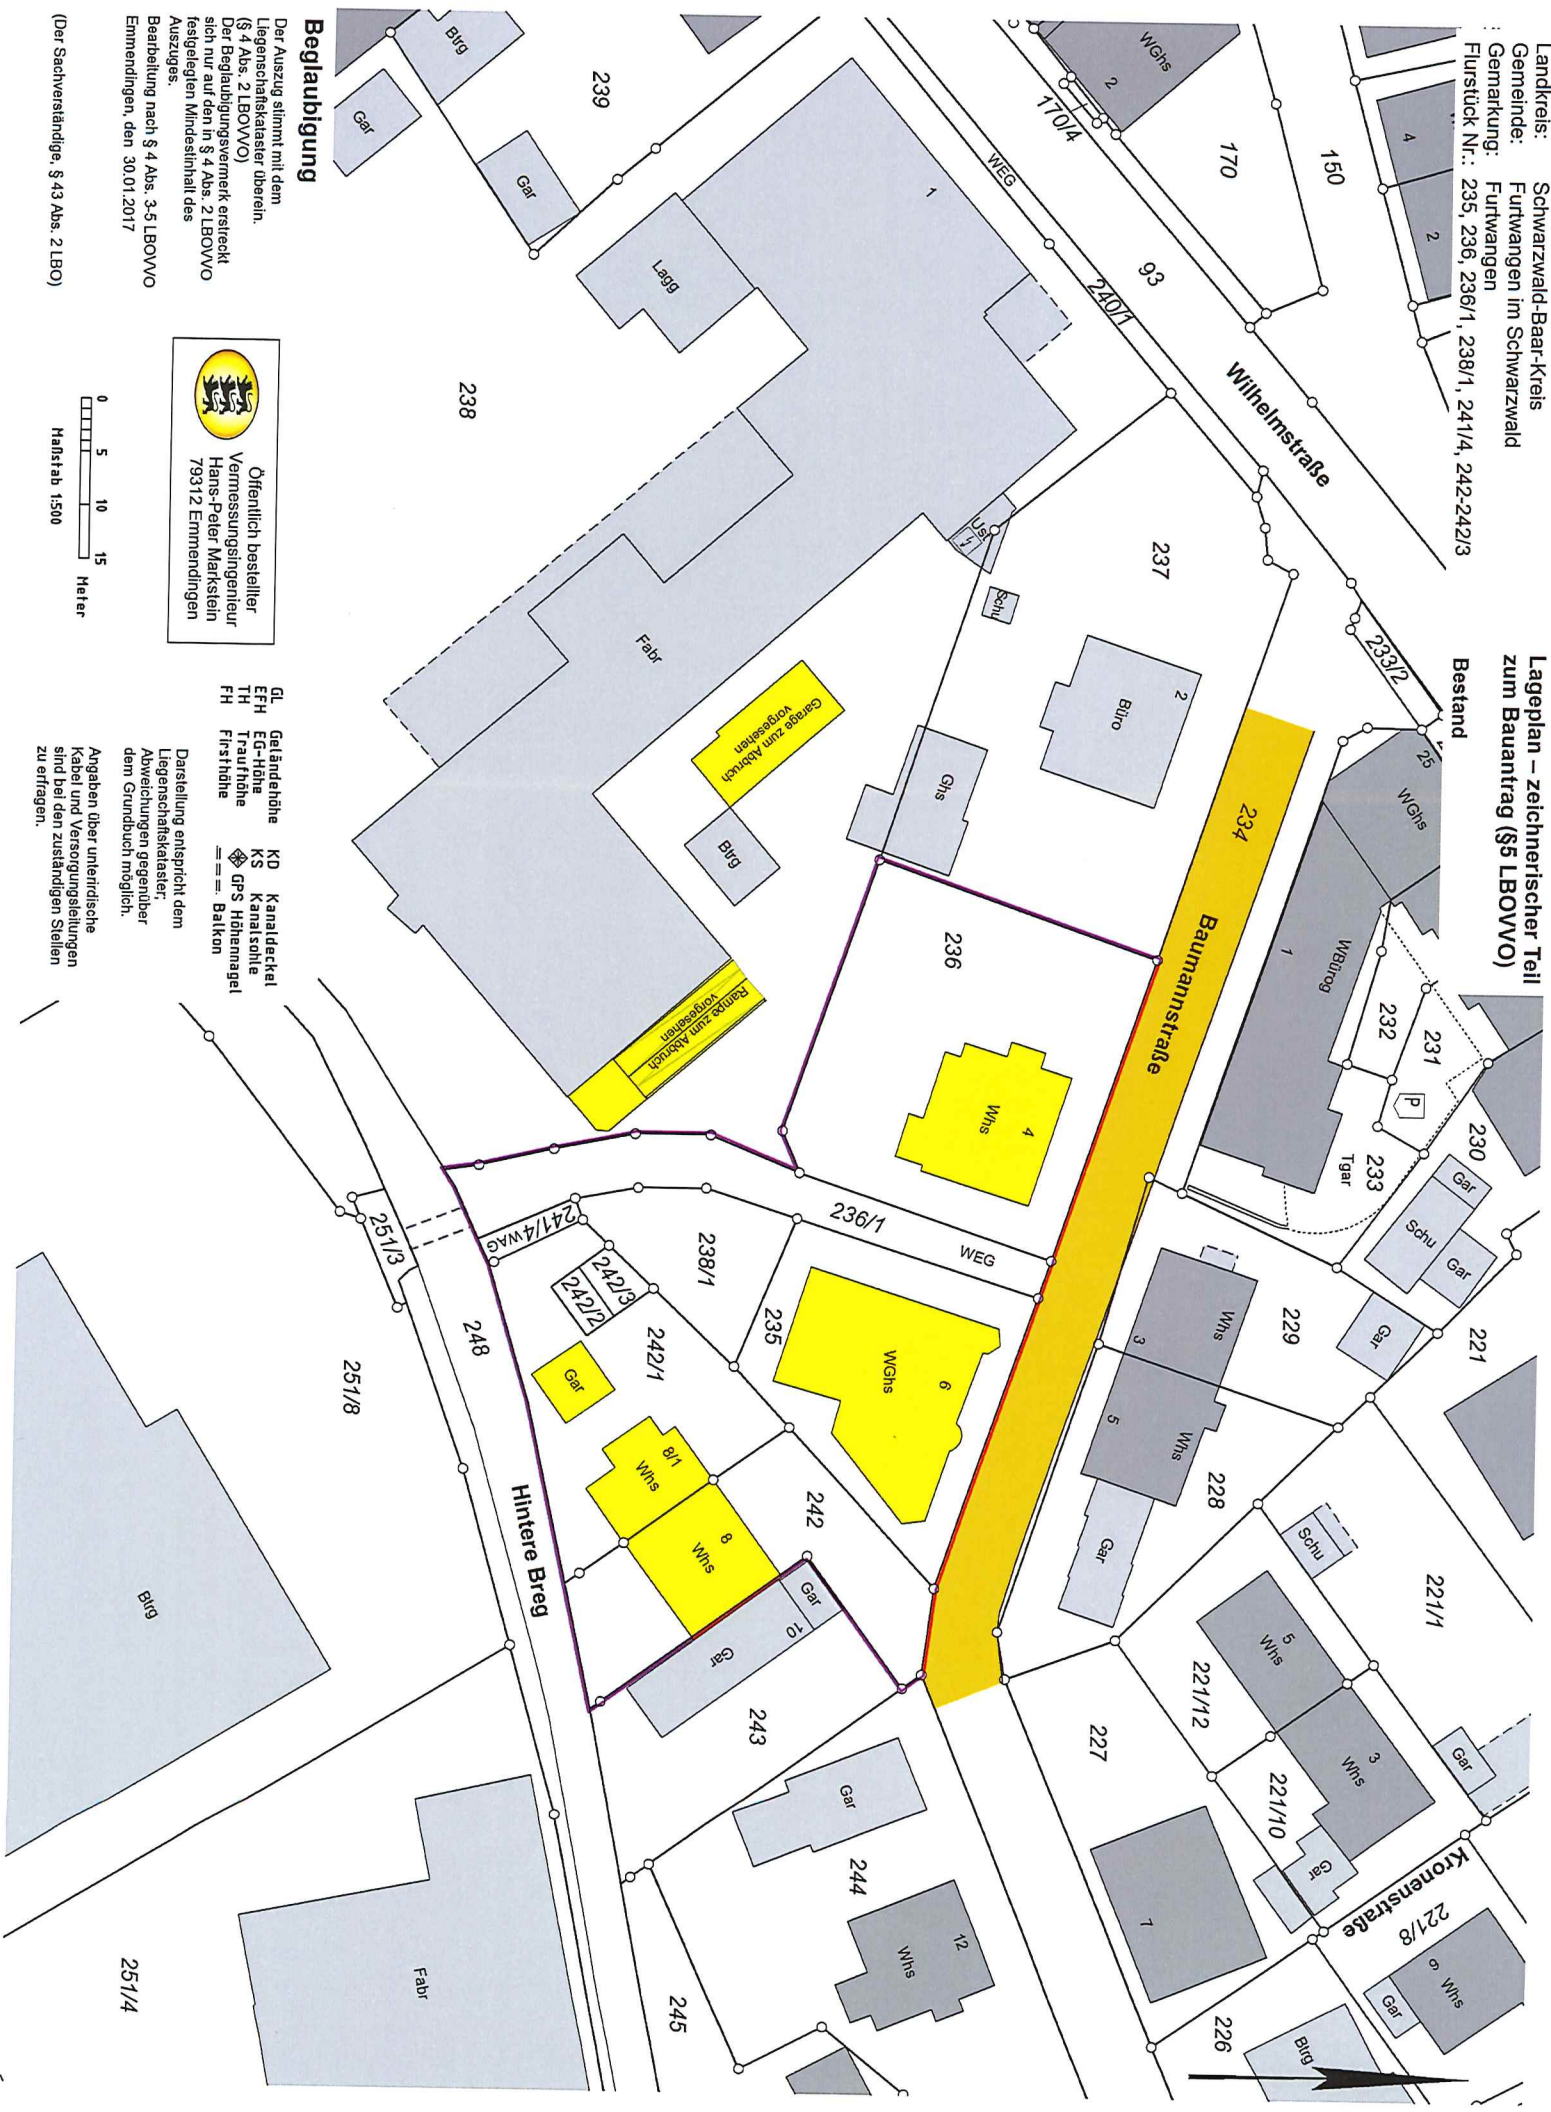

**Beglaubigung**

Der Auszug stimmt mit dem Liegenschaftskataster überein. (§ 4 Abs. 2 LBOVVO)  
 Der Beglaubigungsvermerk erstreckt sich nur auf den in § 4 Abs. 2 LBOVVO festgelegten Mindestinhalt des Auszuges.  
 Bearbeitung nach § 4 Abs. 3-5 LBOVVO  
 Emmendingen, den 30.01.2017




Öffentlich bestellter  
 Vermessungsingenieur  
 Hans-Peter Markstein  
 79312 Emmendingen

- Gl. Geländehöhe
- EFH EG-Höhe
- TH Trauhöhe
- FH Firsthöhe
- KD Kanaldackel
- KS Kanalsohle
- GPS Höhenmangel
- Balkon

Darstellung entspricht dem Liegenschaftskataster. Abweichungen gegenüber dem Grundriss möglich.

Angaben über unterirdische Kabel und Versorgungsleitungen sind bei den zuständigen Stellen zu erfragen.

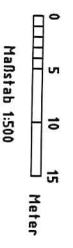

(Der Sachverständige, §43 Abs. 2 LBO)