


Landkreis: Schwarzwald-Baar-Kreis
Gemeinde: Furthwangen im Schwarzwald
Gemarkung: Furthwangen
Flurstück Nr.: 235, 236, 236/1, 238/1, 241/4, 242-242/3

Lageplan – zeichnerischer Teil zum Bauantrag (§5 LBOVO)

Planung

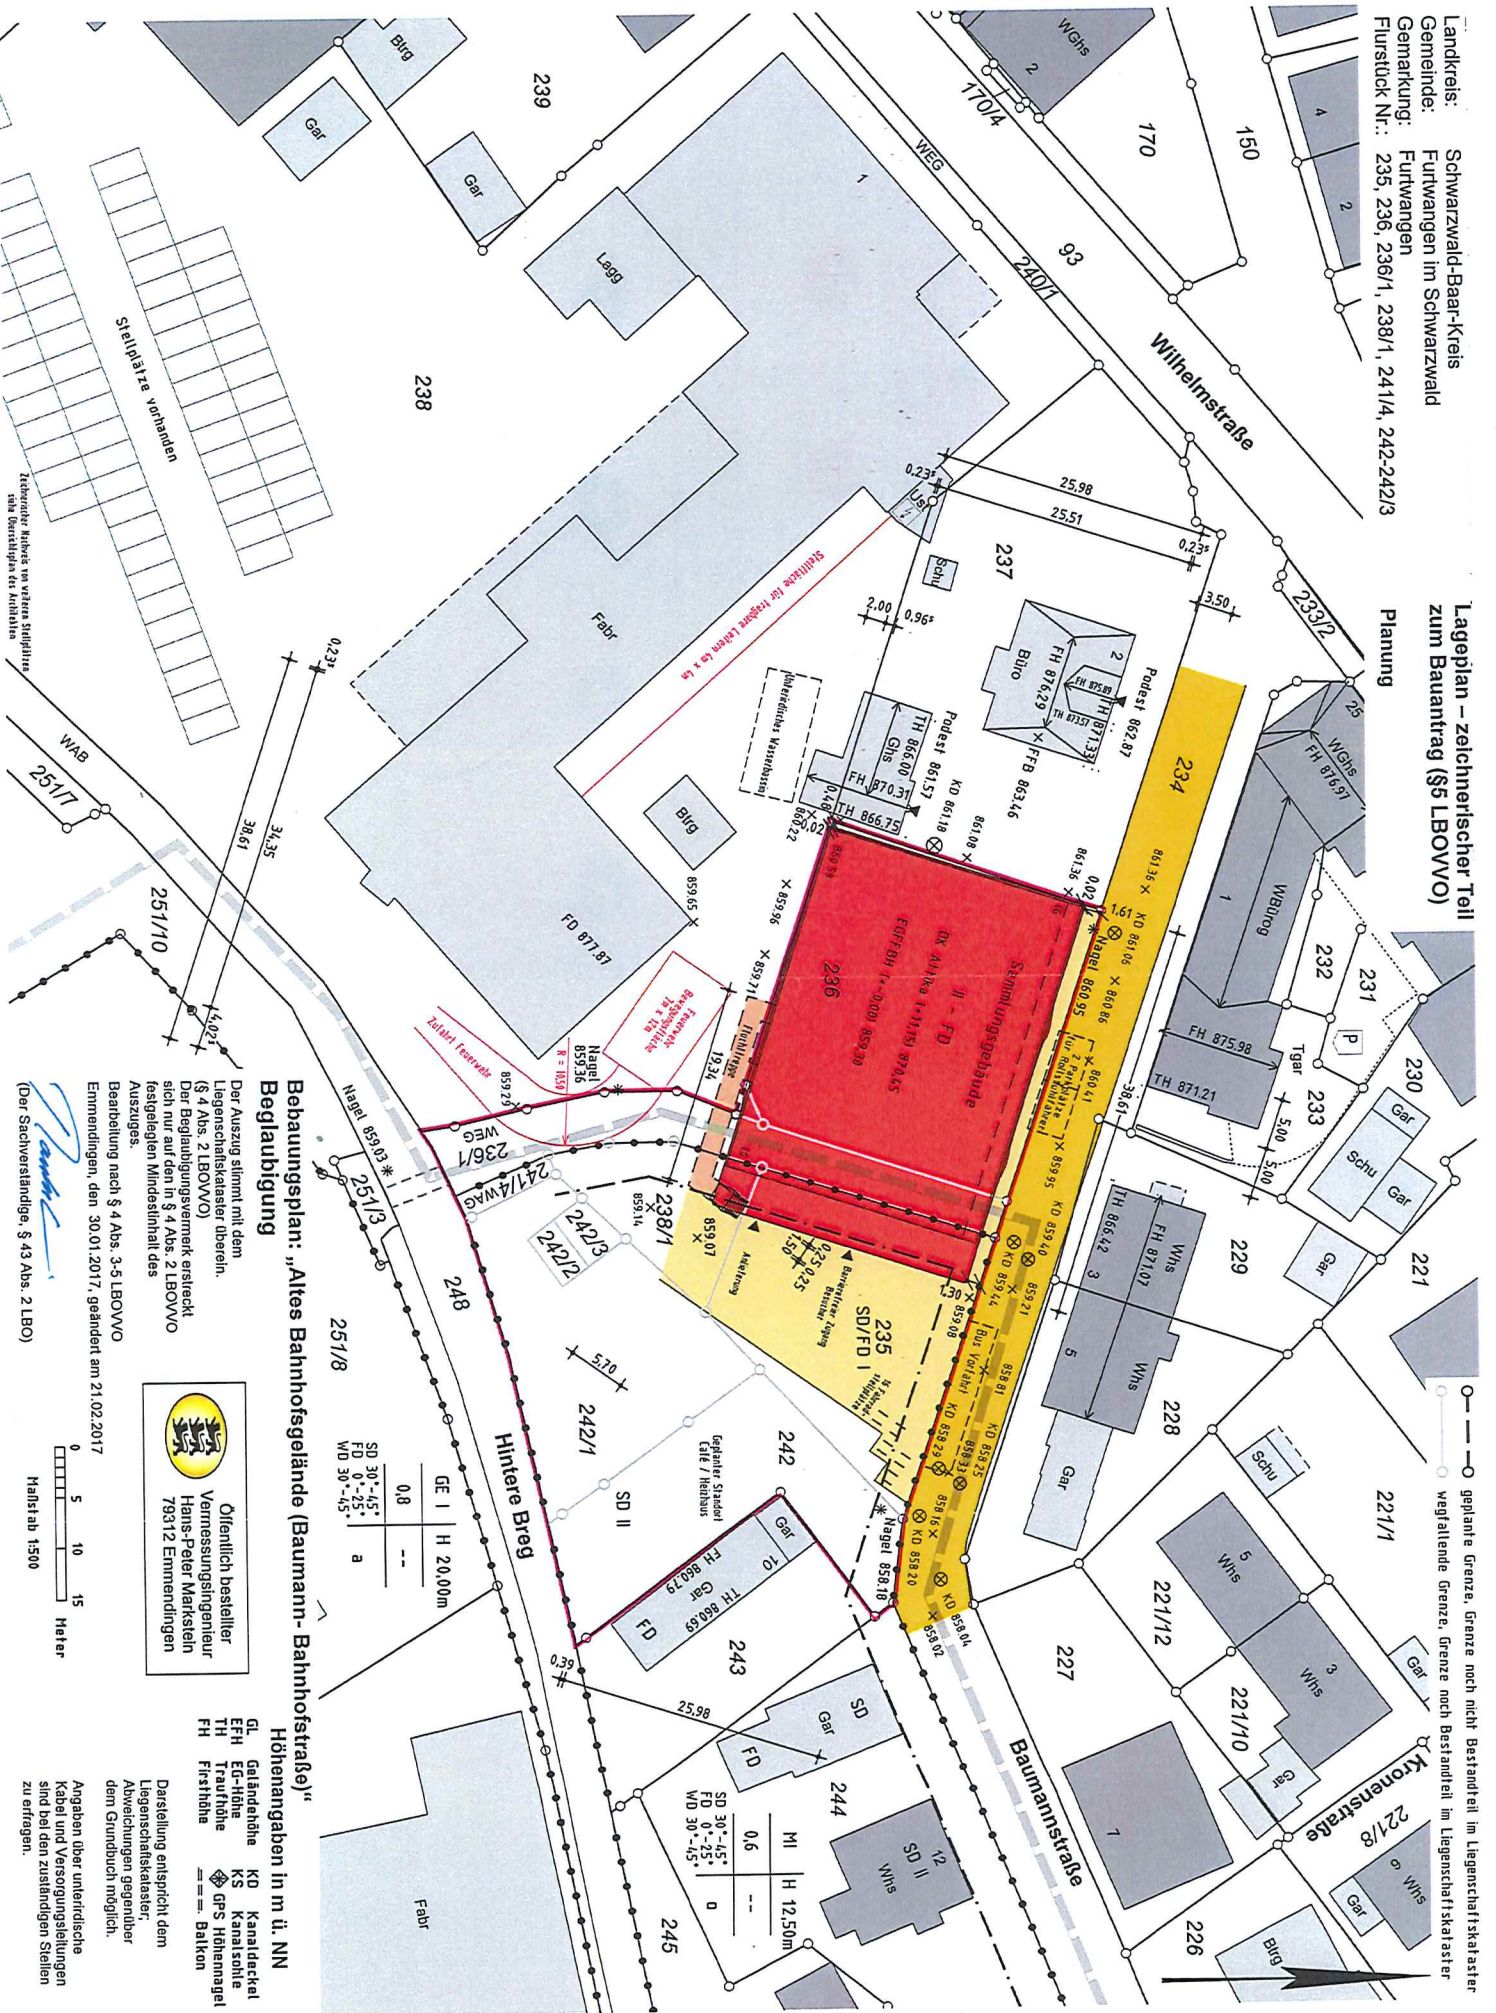

Bebauungsplan: „Altes Bahnhofsgelände (Baumann-Bahnhofstraße)“ Baugabugung

Der Auszug stimmt mit dem Liegenschaftskataster überein. (§ 4 Abs. 2 LBOVO)
Der Baugabugungsvermerk erstreckt sich nur auf den in § 4 Abs. 2 LBOVO festgelegten Mindestinhalt des Auszuges.



Höhenangaben in m ü. NN
GL: Geländehöhe
EG-Höhe: Kanaldeckel
TH: Traufhöhe
FH: Firsthöhe
Balken: Darstellung entspricht dem Liegenschaftskataster. Abweichungen gegenüber dem Grundbuch möglich.

Angaben über unterirdische Kabel und Versorgungsleitungen sind bei den zuständigen Stellen zu erfragen.

Bearbeitung nach § 4 Abs. 3-5 LBOVO
Emmendingen, den 30.01.2017, geändert am 21.02.2017
(Der Sachverständige, § 43 Abs. 2 LBO)

