


Marktplatz 12
78120 Furtwangen
FlSt.Nr. 86

Bauherr:

Bauherr:

Architekt:

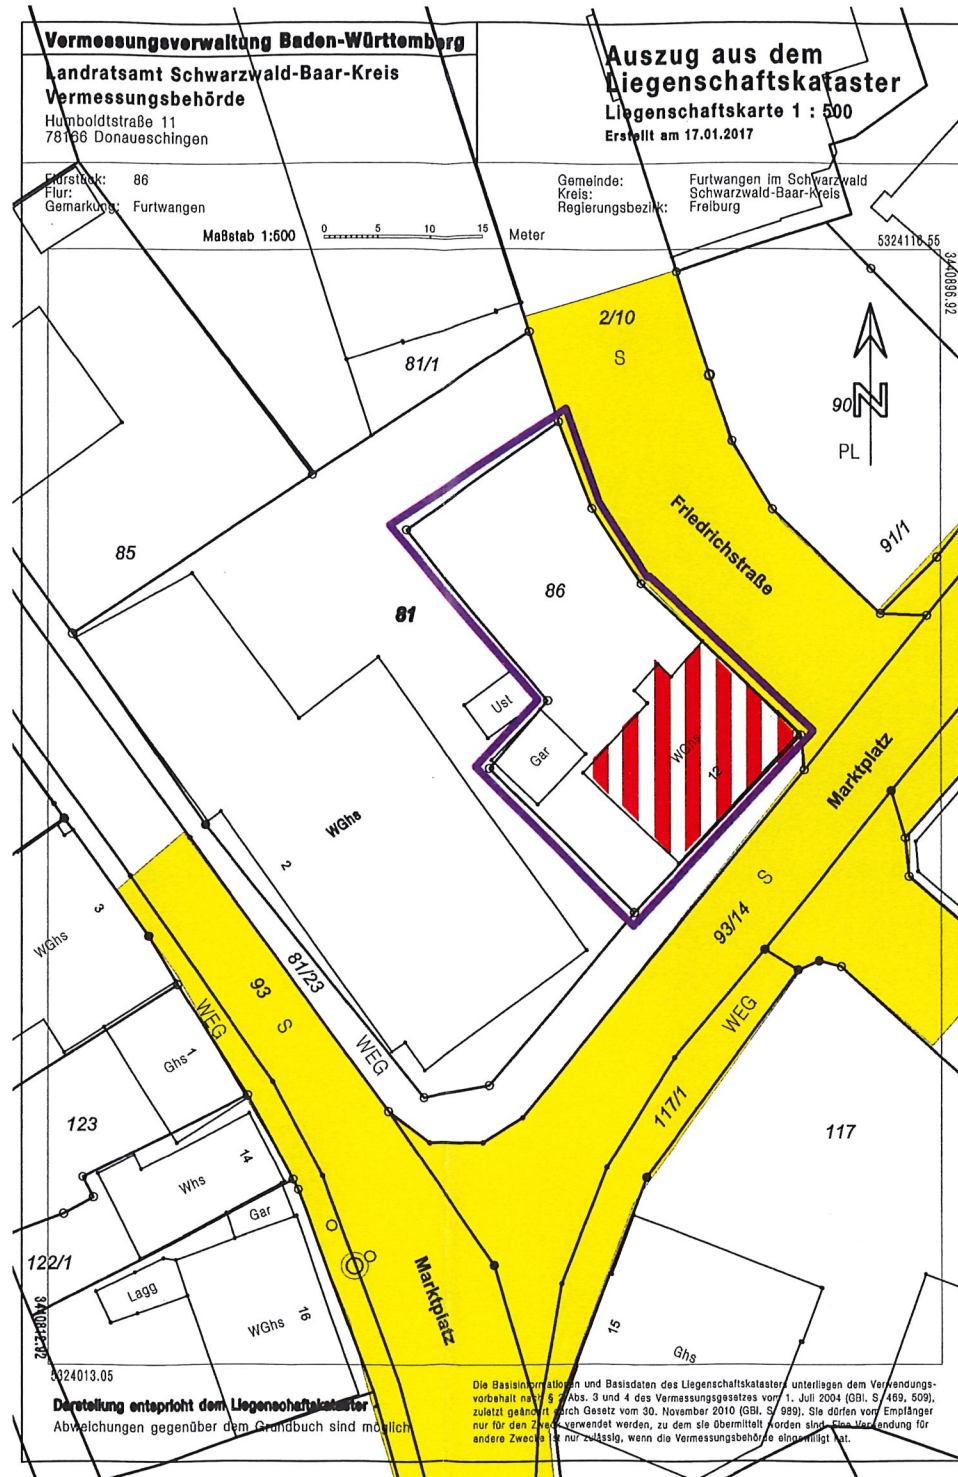

BAUANTRAG


**Ausbau der beiden
Dachgeschosse
im bestehenden
Wohn- und Geschäftshaus**

**Marktplatz 12
78120 Furtwangen
FlSt.Nr. 86**

Bauherr:

Bauherr:

Architekt:

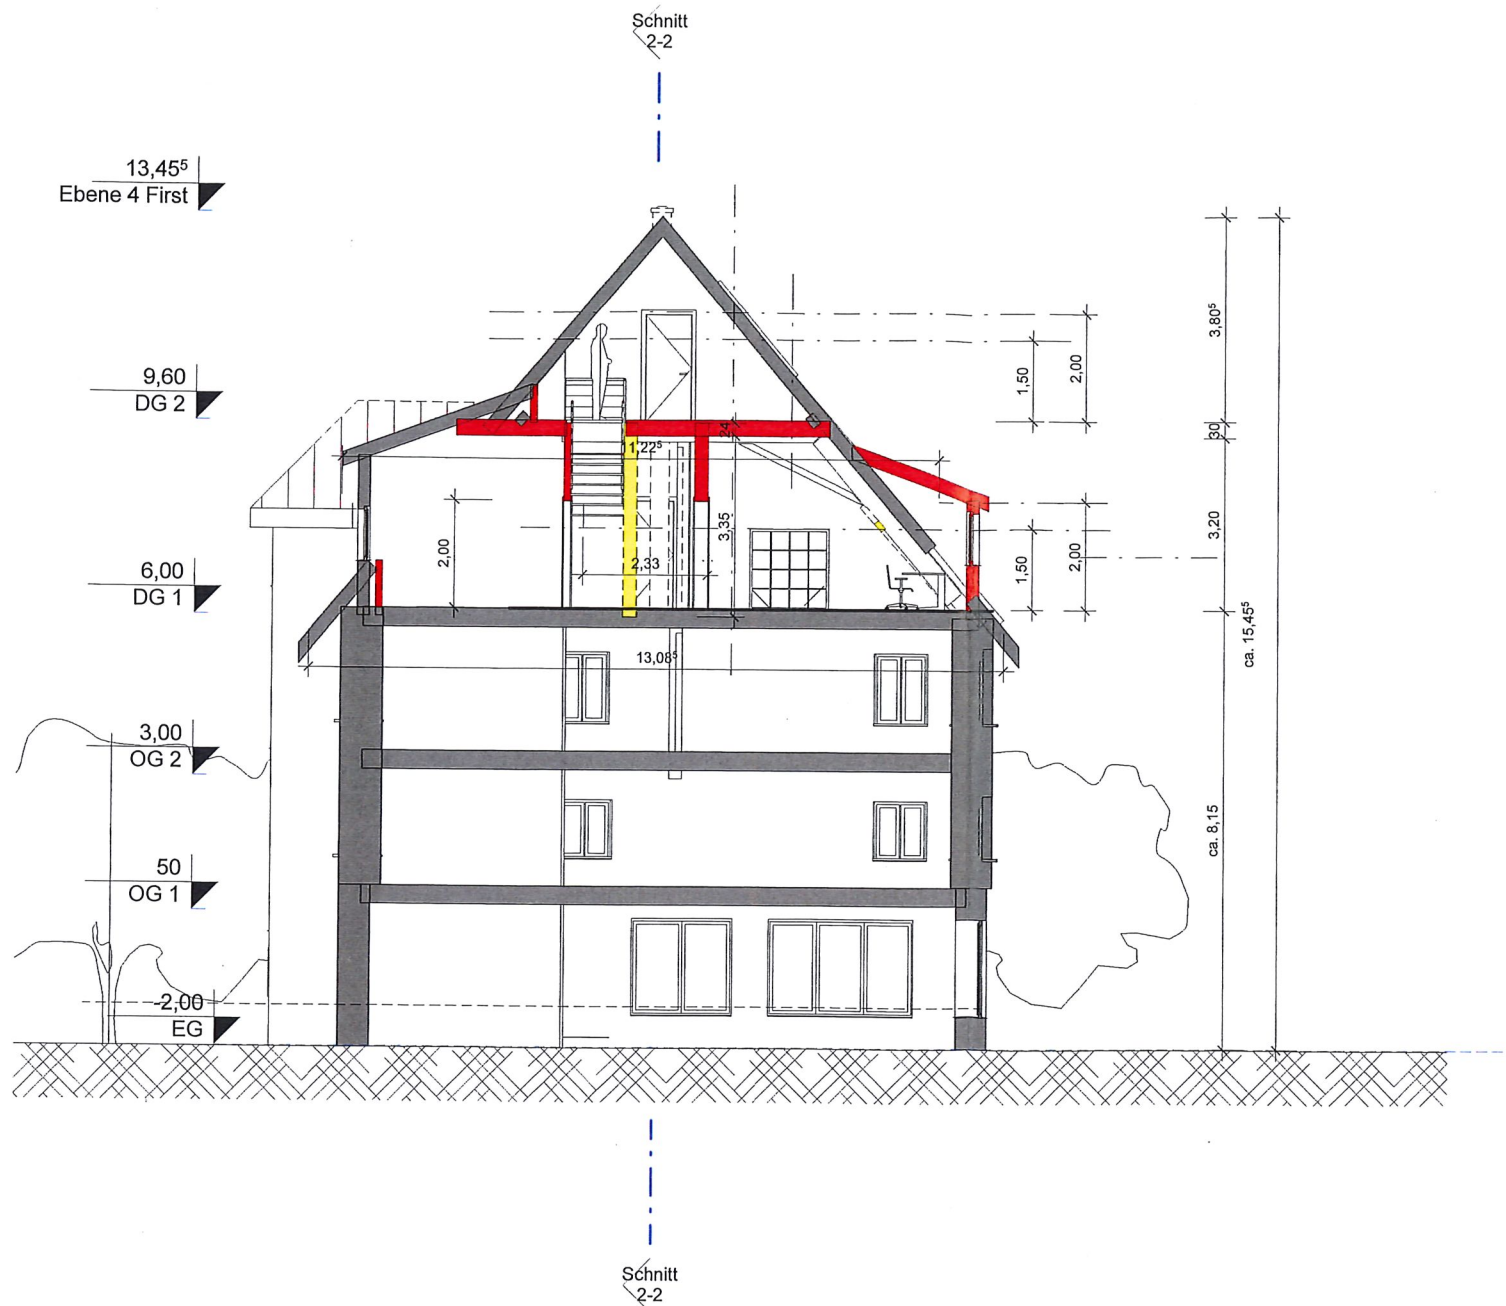

SCHNITT 1

03

M: 1 : 100

04.04.2017

BAUANTRAG

**Ausbau der beiden
Dachgeschosse**
im bestehenden
Wohn- und Geschäftshaus

Marktplatz 12
78120 Furtwangen
FSt.Nr. 86

Bauherr:

Bauherr:

Architekt:



**ANSICHT
Südost**

05

BAUANTRAG

**Ausbau der beiden
Dachgeschosse
im bestehenden
Wohn- und Geschäftshaus**

Marktplatz 12

78120 Furtwangen

FSt.Nr. 86

Bauherr:

B, G

Bauherr:

ML

Architekt:

**ANICHT
Nordwest**

06

M: 1 : 100

04.04.2017



BAUANTRAG

**Ausbau der beiden
Dachgeschosse
im bestehenden
Wohn- und Geschäftshaus**

Marktplatz 12

78120 Furtwangen

FSt.Nr. 86

Bauherr:

B. Lutz

Bauherr:

H. Lutz


Architekt:

**ANSICHTEN
Nordost und Südwest**

07

M: 1 : 100

04.04.2017

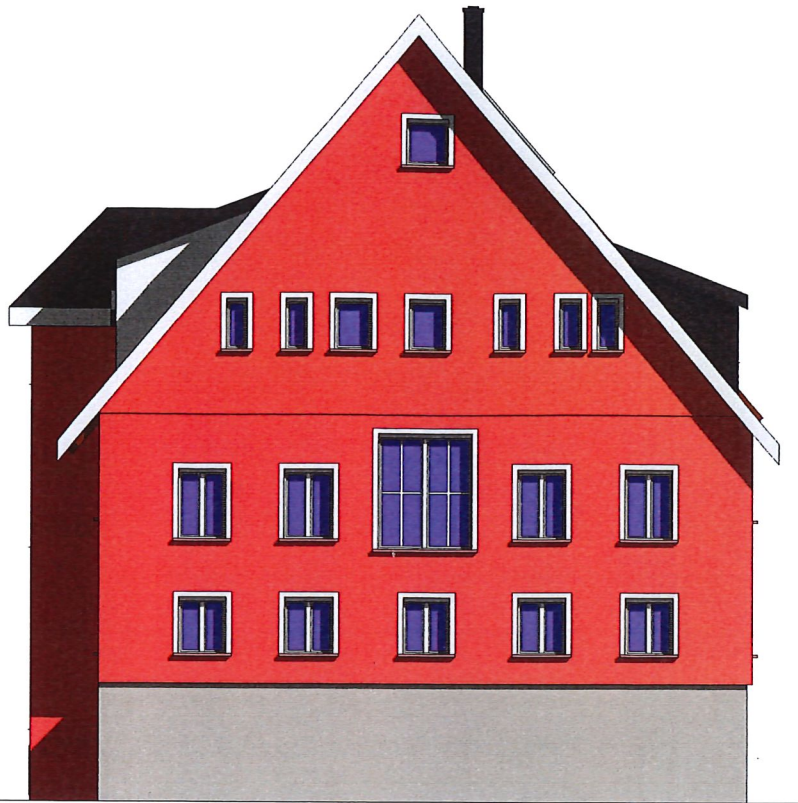

SÜDWEST



NORDOST



BAUANTRAG

**Ausbau der beiden
 Dachgeschosse
 im bestehenden
 Wohn- und Geschäftshaus**

Marktplatz 12


78120 Furtwangen

FlSt.Nr. 86

Bauherr:

Bauherr:

Architekt:

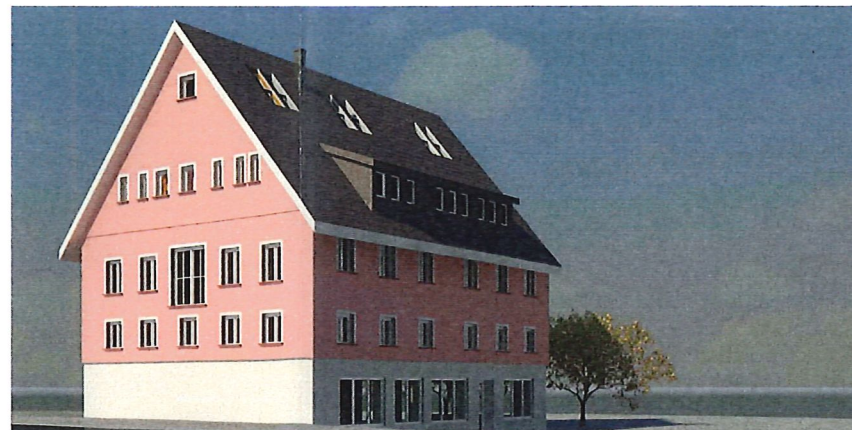

PERSPEKTIVEN

08

M: 1 :

04.04.2017