


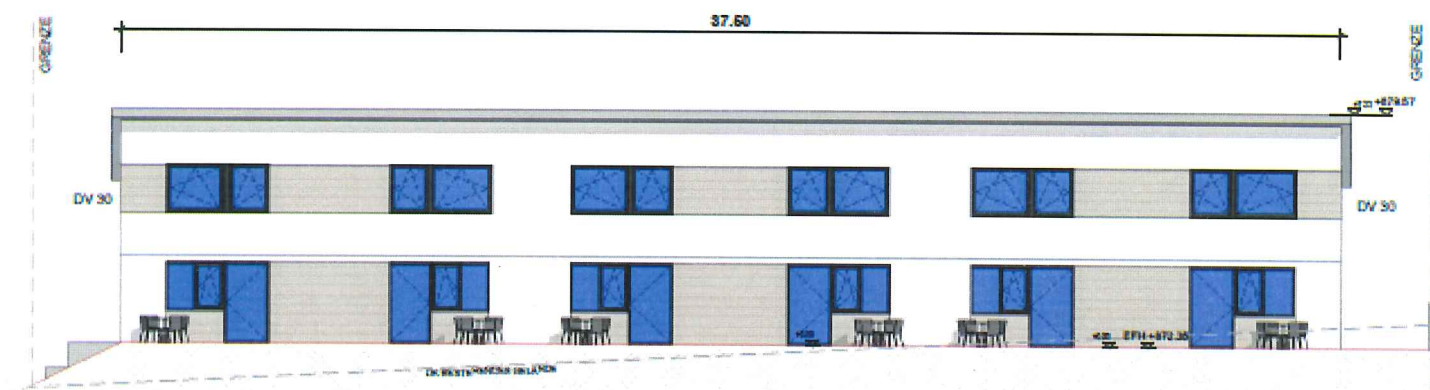

ANSICHT SÜDEN M 1:100



ANSICHT NORDEN M 1:100

