






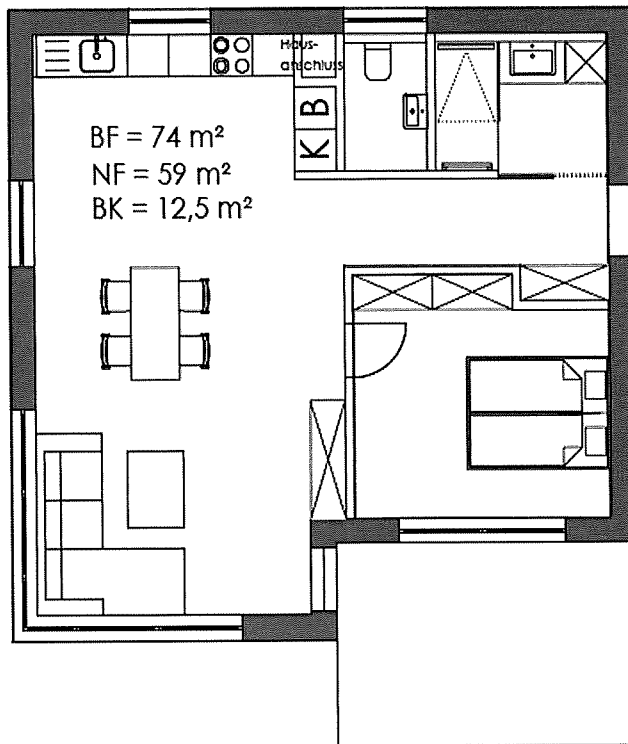


Grundriss EG 1:100

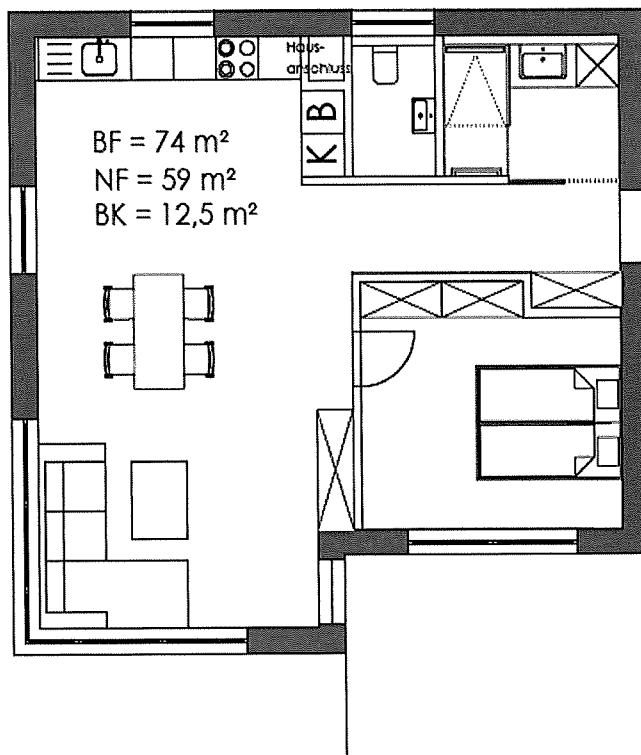


Grundriss OG 1:100

Perspektiven

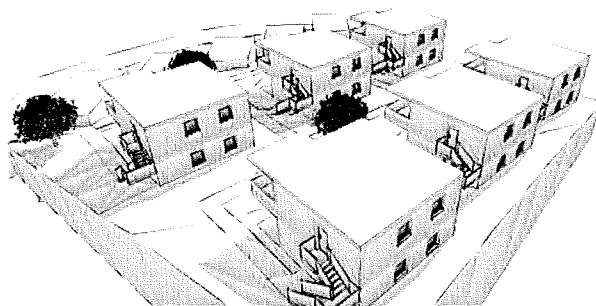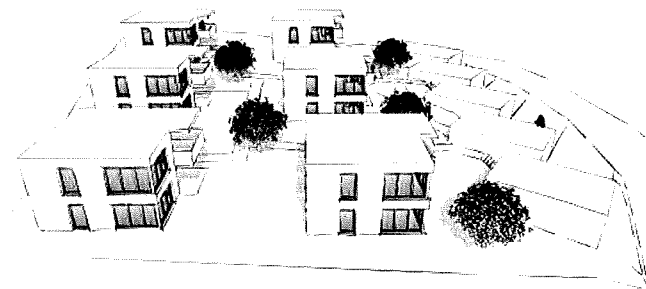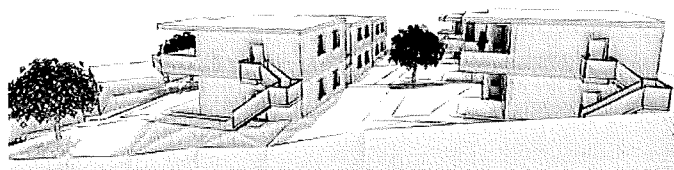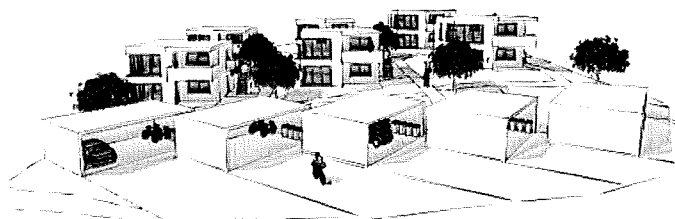



Lageplan 1:500

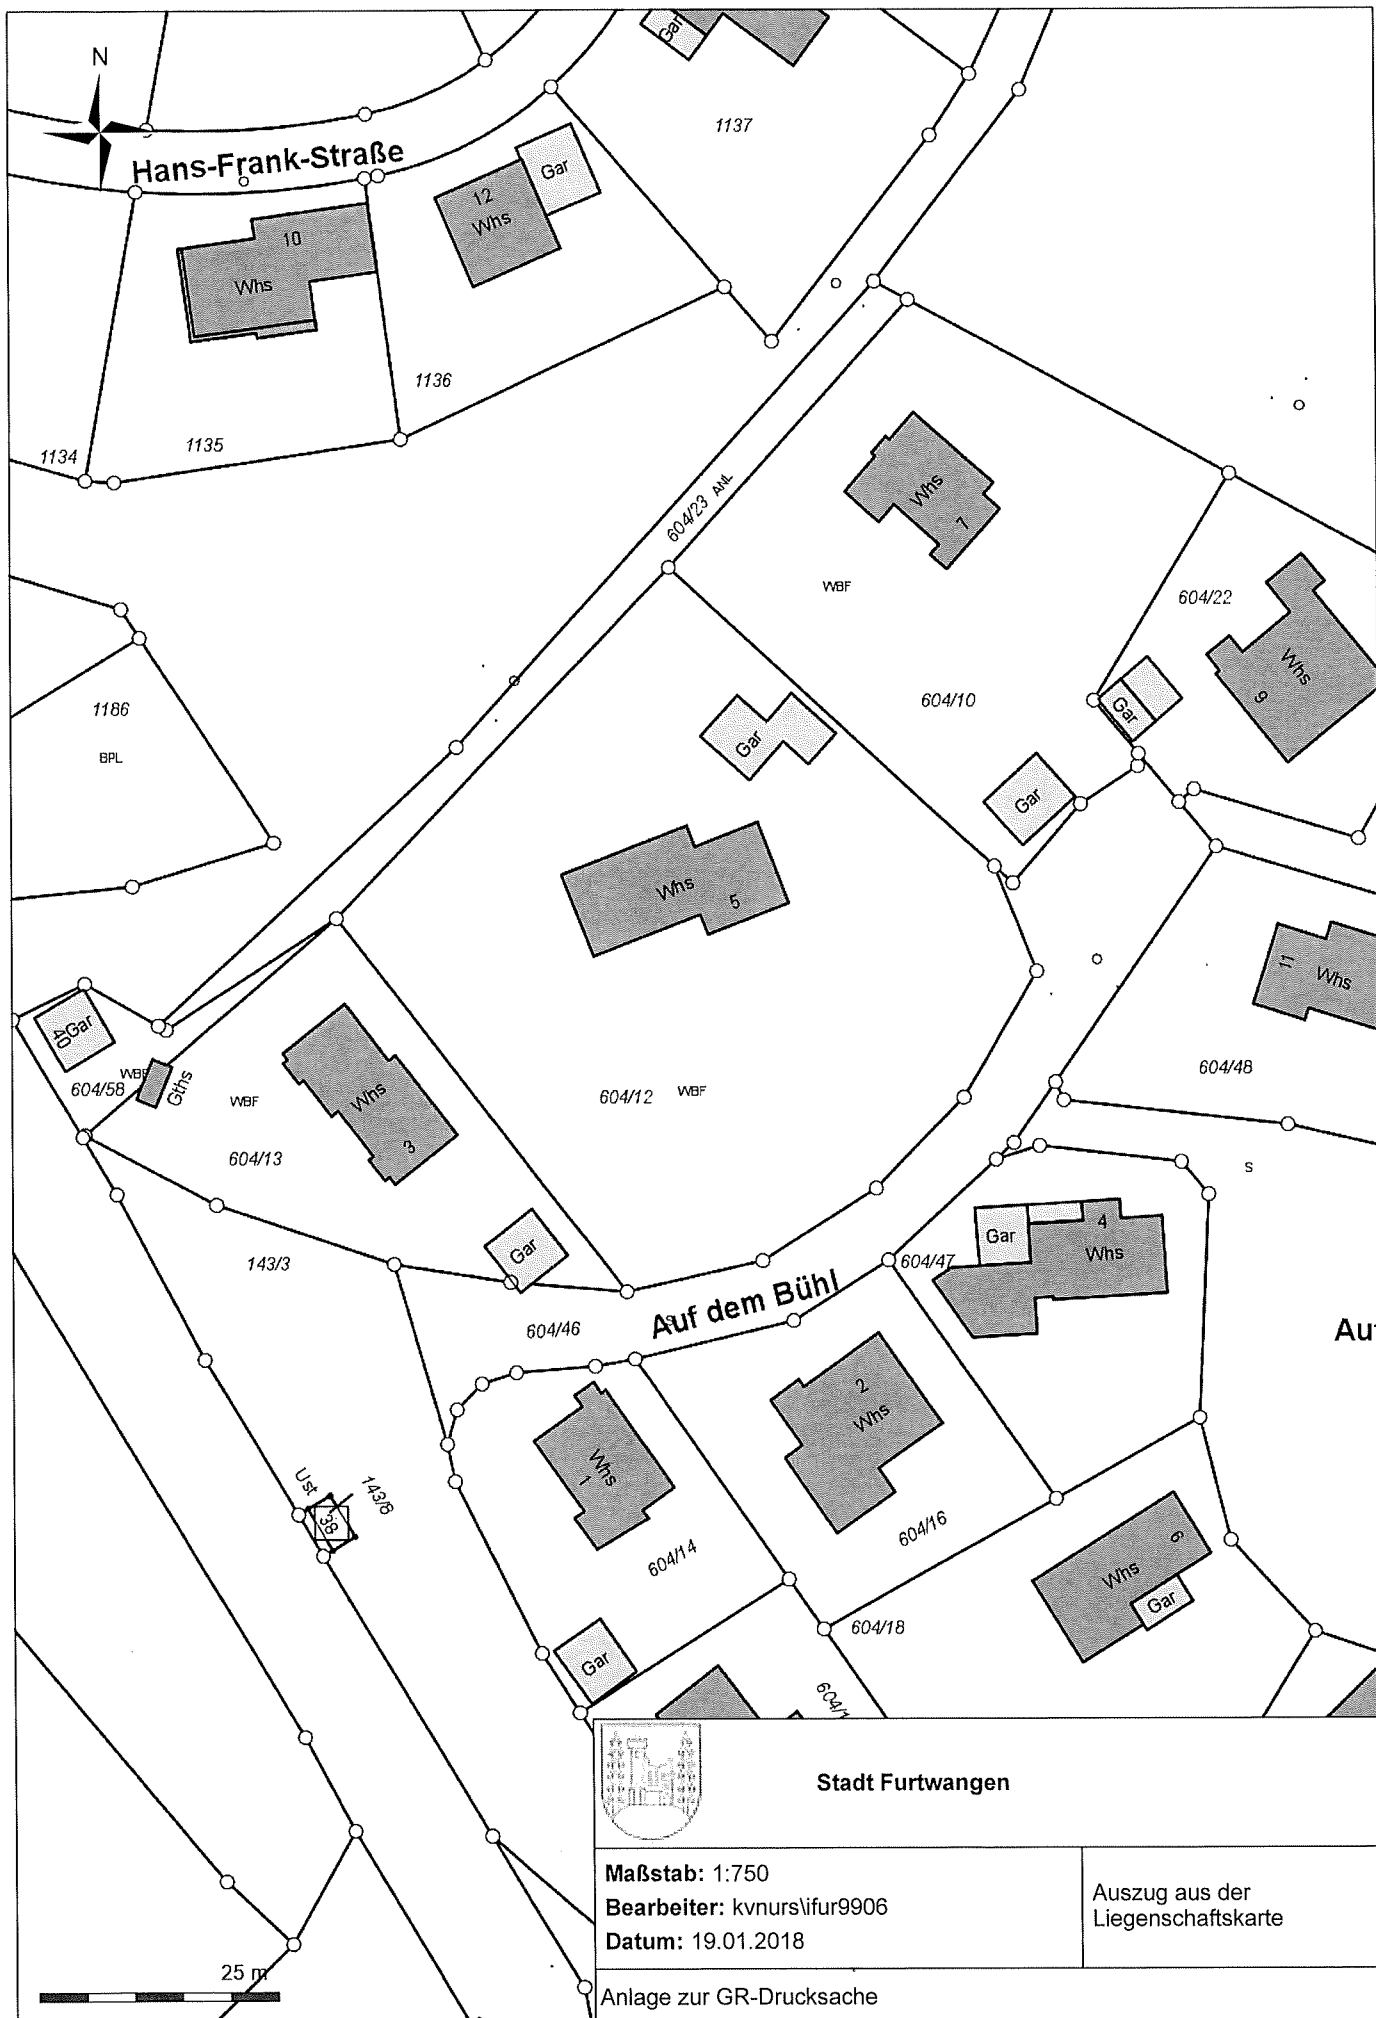

Stadt Furtwangen

Maßstab: 1:750

Bearbeiter: kvnurs/lifur9906

Datum: 19.01.2018

Auszug aus der
Liegenschaftskarte

Anlage zur GR-Drucksache