



Untere Moosmatte

Im Untertal

Kammererhäusle



Stadt Furtwangen

Maßstab: 1:1.000
Bearbeiter: Stadt Furtwangen/Laule
Datum: 24.08.2018

Außenbereichssatzung
"Kammererhäusle"

Anlage-Luftbild

109/8
GR

101/1
GR

101
GR

108/30
Whs
Gar

108/1
Whs 5
Gar

Gar

Whs 7

Gar

Whs 9

Gar


Gar

WEG

Gar

GR

GR

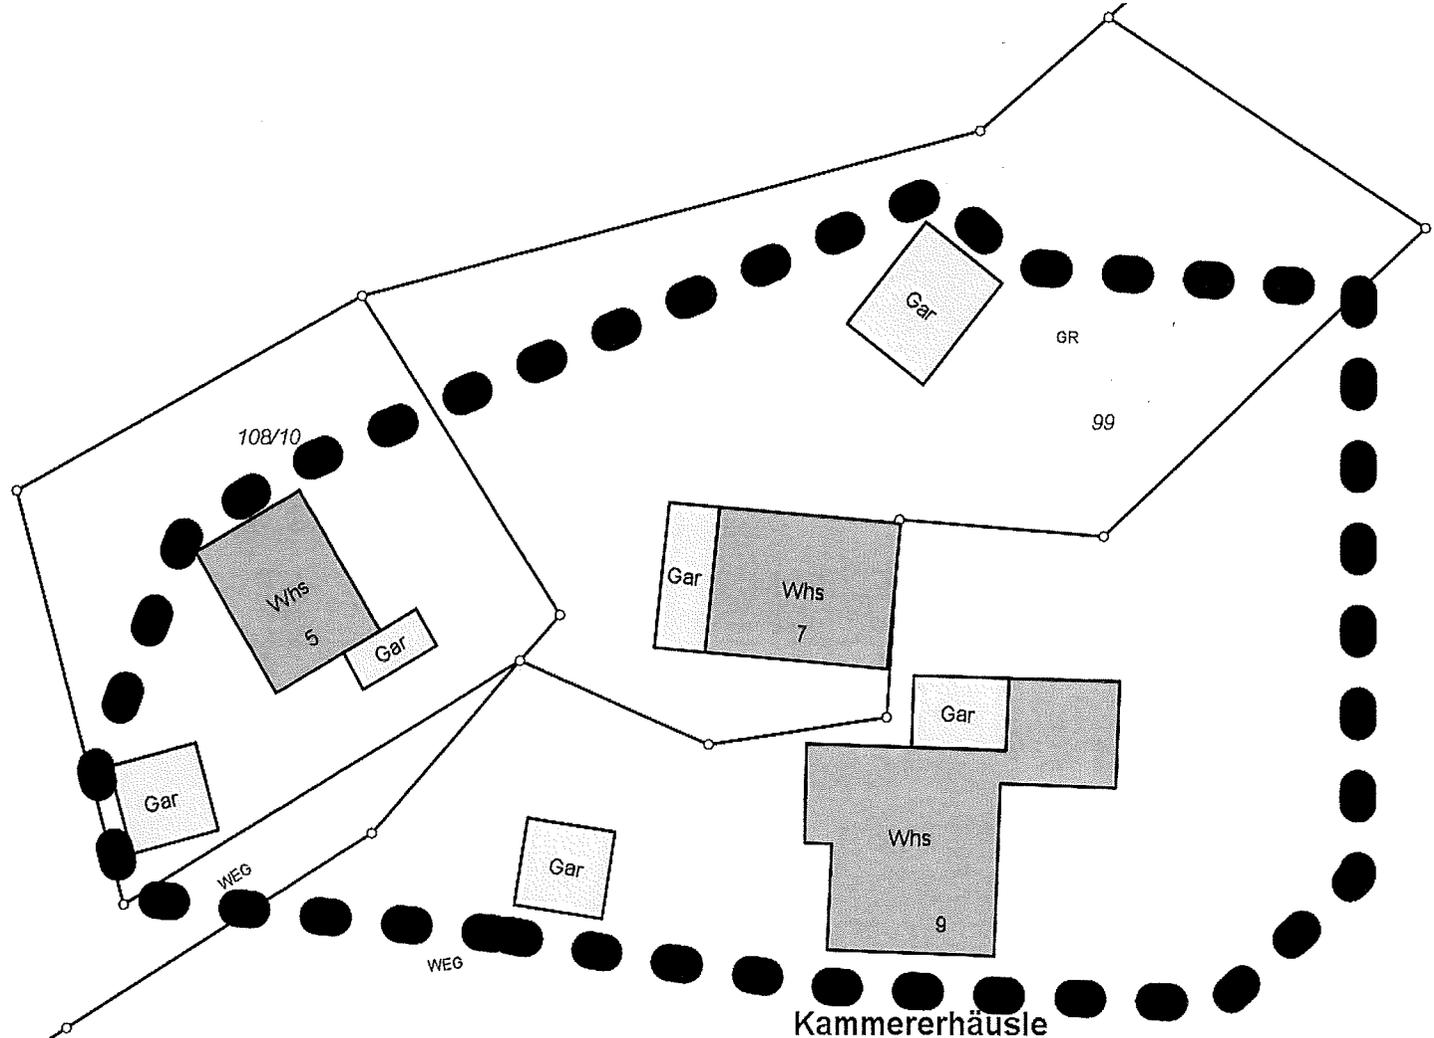

Im Untertal



Stadt Furtwangen

Maßstab: 1:500
 Bearbeiter: Stadt Furtwangen/Laule
 Datum: 24.08.2018

Außenbereichssatzung
 "Kammererhäusle"