


MI	
MI	I
GRZ	0,25
	-
o	20-45°

SO	
STUDENT. WOHNEN	V
GRZ	0,2
	GFZ
	1,2
o	FD

SO	
STUDENT. WOHNEN	IV
GRZ	0,2
	GFZ
	1,2
o	FD

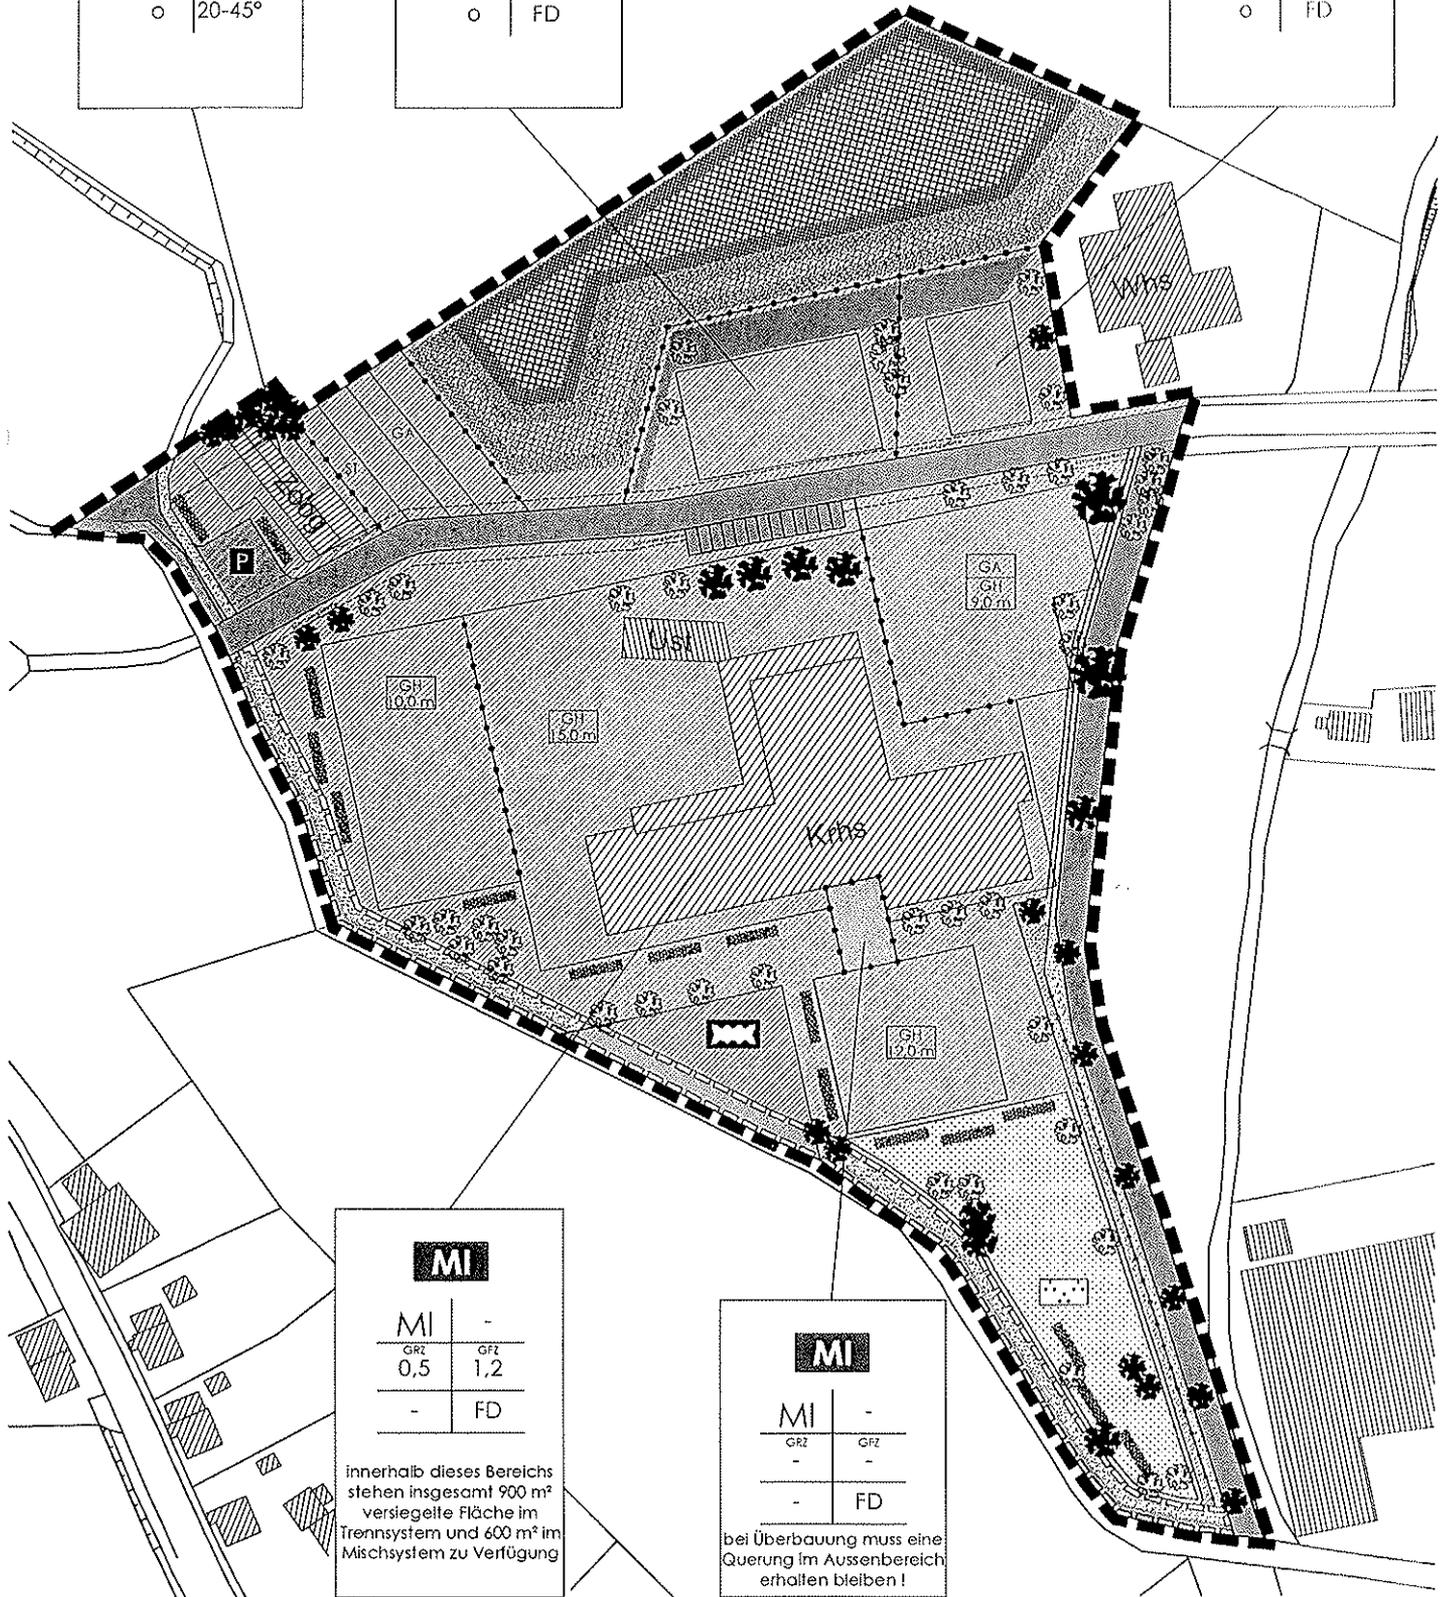

MI	
MI	-
GRZ	0,5
	GFZ
	1,2
-	FD

innerhalb dieses Bereichs stehen insgesamt 900 m² versiegelte Fläche im Trennsystem und 600 m² im Mischsystem zu Verfügung

MI	
MI	-
GRZ	-
	GFZ
	-
-	FD

bei Überbauung muss eine Querung im Aussenbereich erhalten bleiben!

Bebauungsplan "Ehemaliges Krankenhaus-Areal"
Laaeplan mit Grünordnung