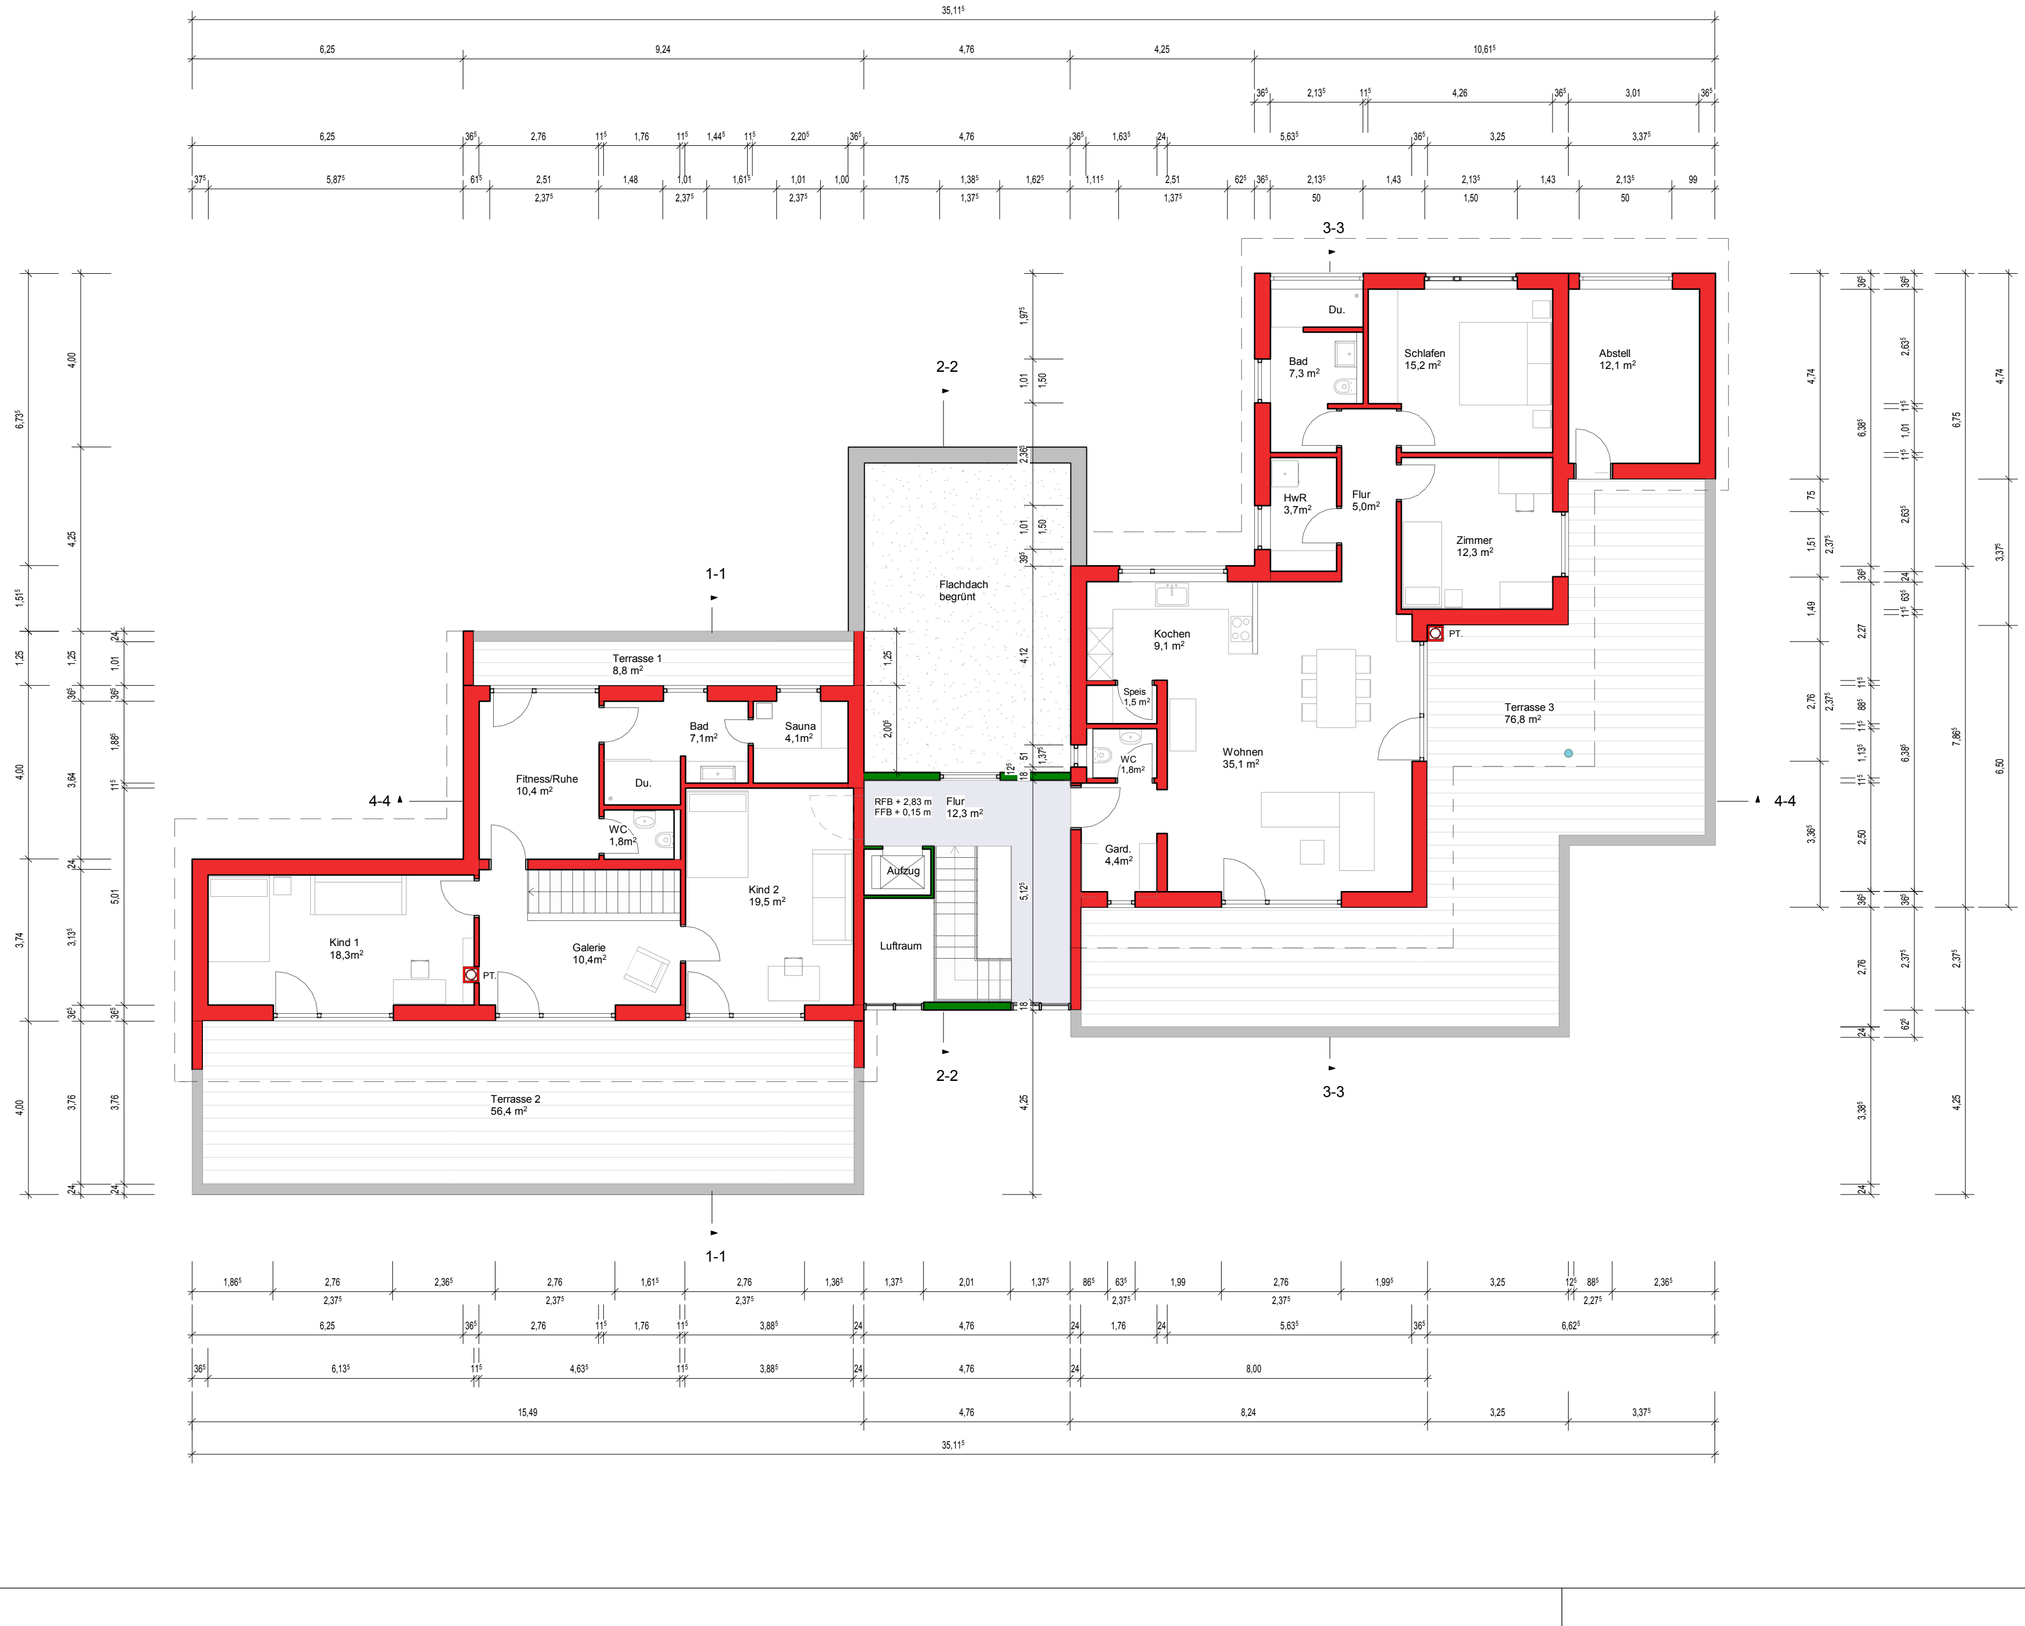

Bauvorhaben:
Neubau
Doppelhaus mit
Garagen

Baugrundstück:
78120 Furtwangen
Rabenstraße
Flst. 1185/1186

Antragsteller:
Bauherrengemeinschaft
Dres. Denise und Götz
Besenfelder
Birgit und Burkhard Wild
78120 Furtwangen

Anerkannt der Bauherr:

Baueingabeplanung
GP 03

Dachgeschoss

M 1 : 100
10.09.2018

Eva Schwär Dipl.-Ing
Freie Architektin
Hexenloch 1
78120 Furtwangen
Fon 07723.505211
info@evaschwaer.de
www.evaschwaer.de