
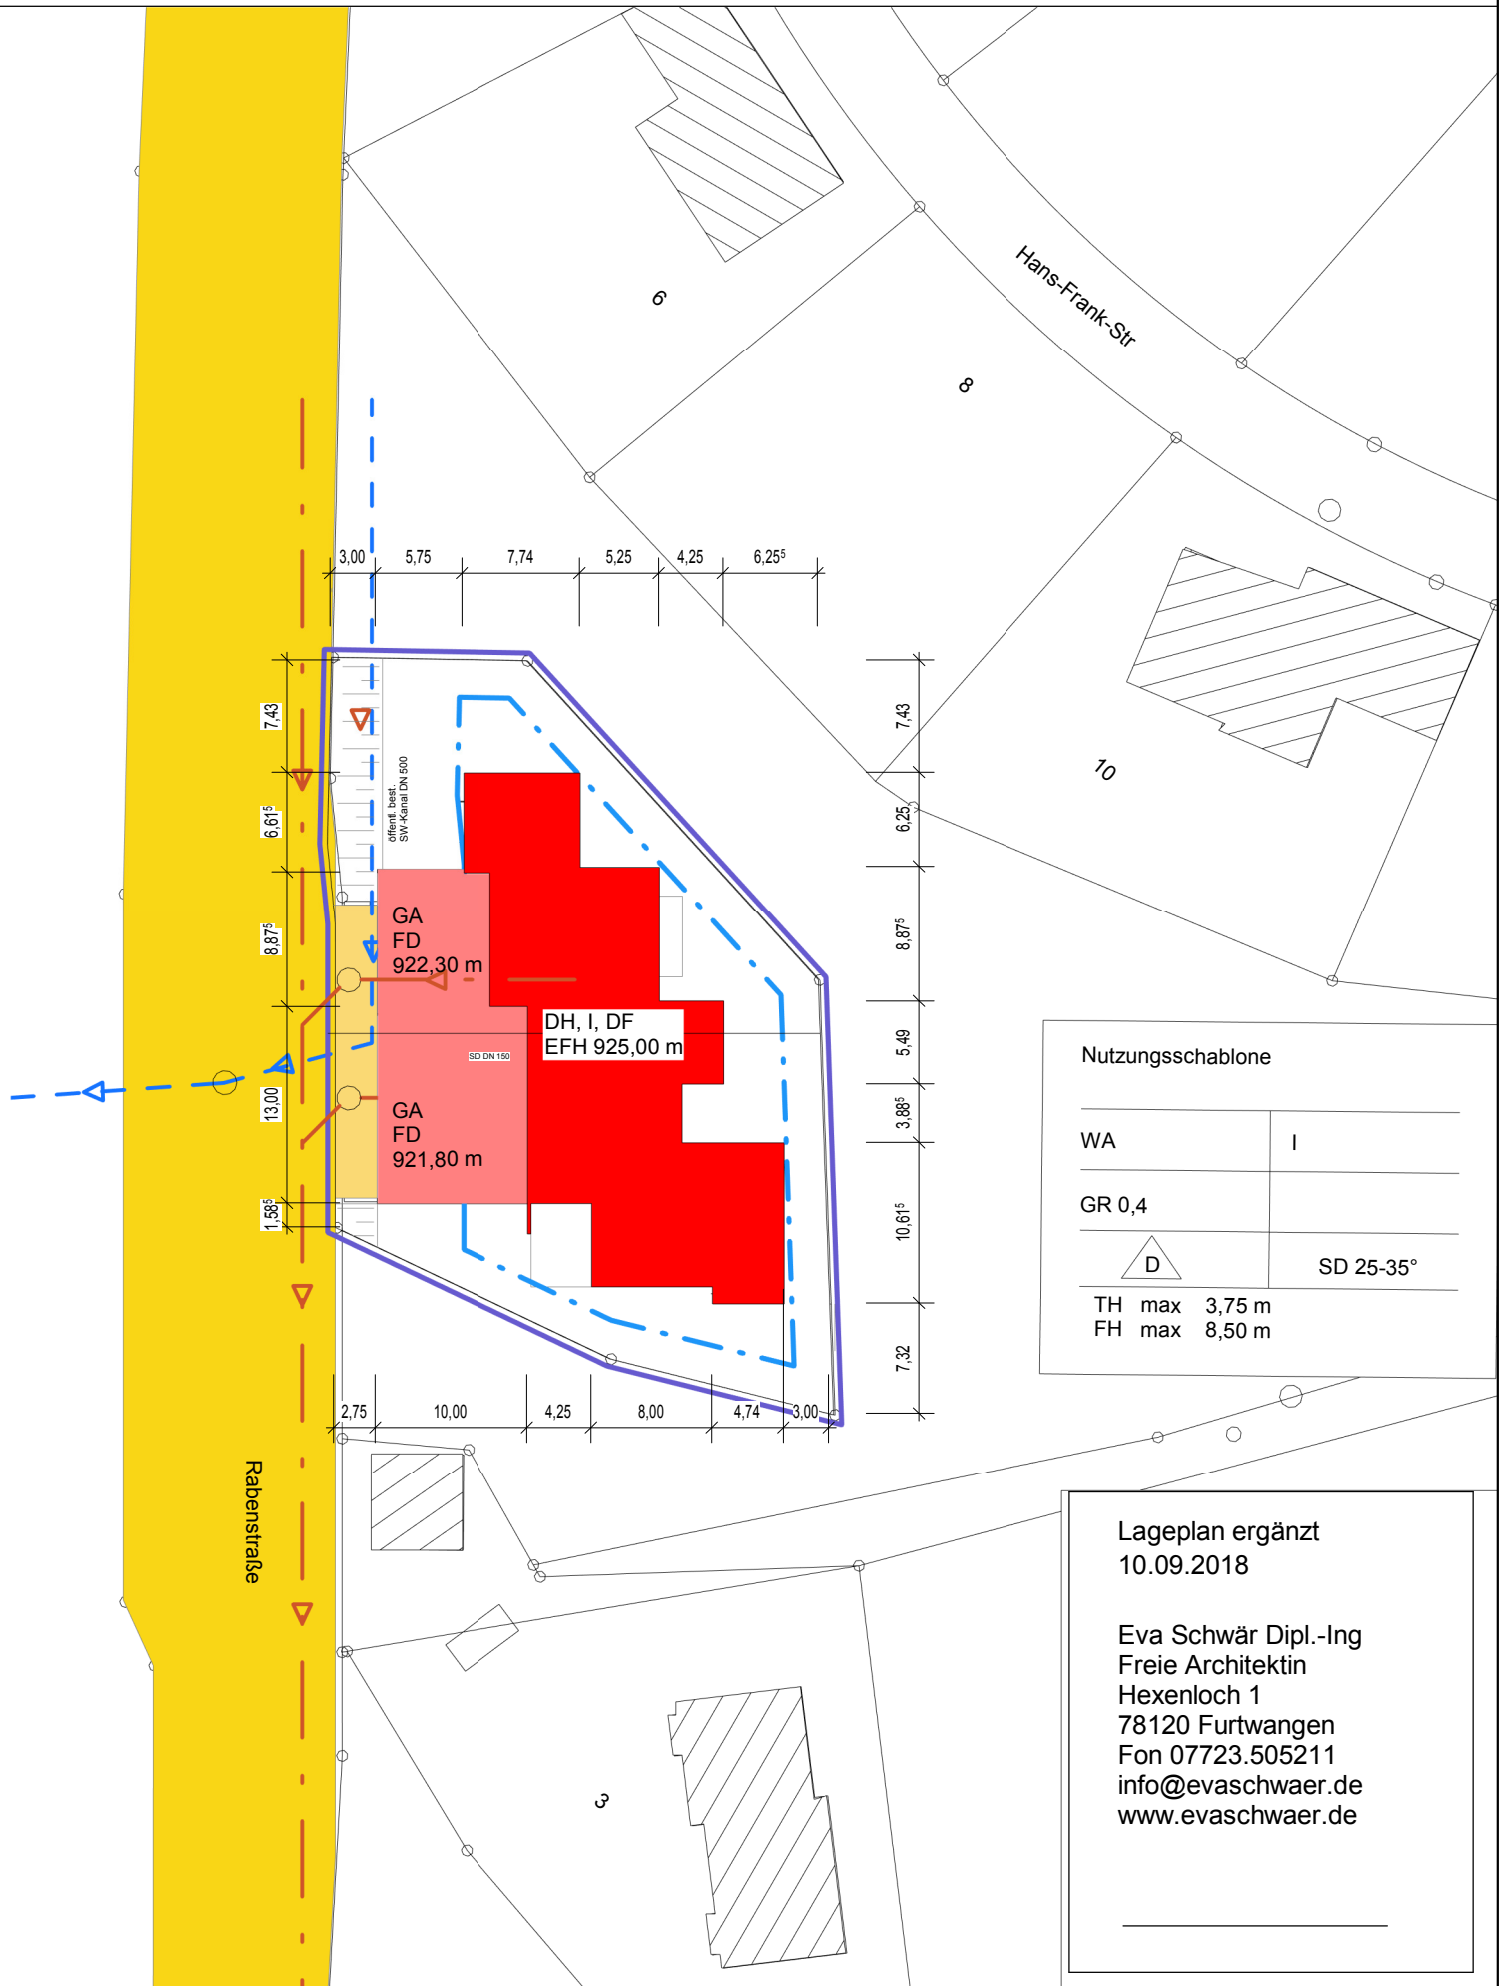


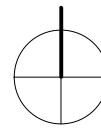

Nutzungsschablone

WA

I

GR 0,4



SD 25-35°

TH max 3,75 m
FH max 8,50 m

Lageplan ergänzt
10.09.2018

Eva Schwär Dipl.-Ing
Freie Architektin
Hexenloch 1
78120 Furtwangen
Fon 07723.505211
info@evaschwaer.de
www.evaschwaer.de