

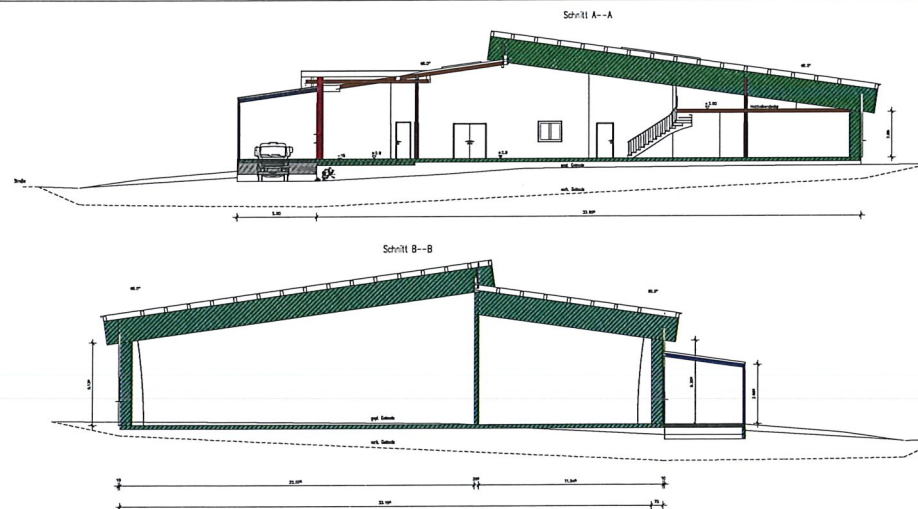
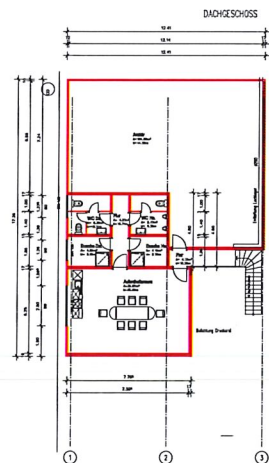


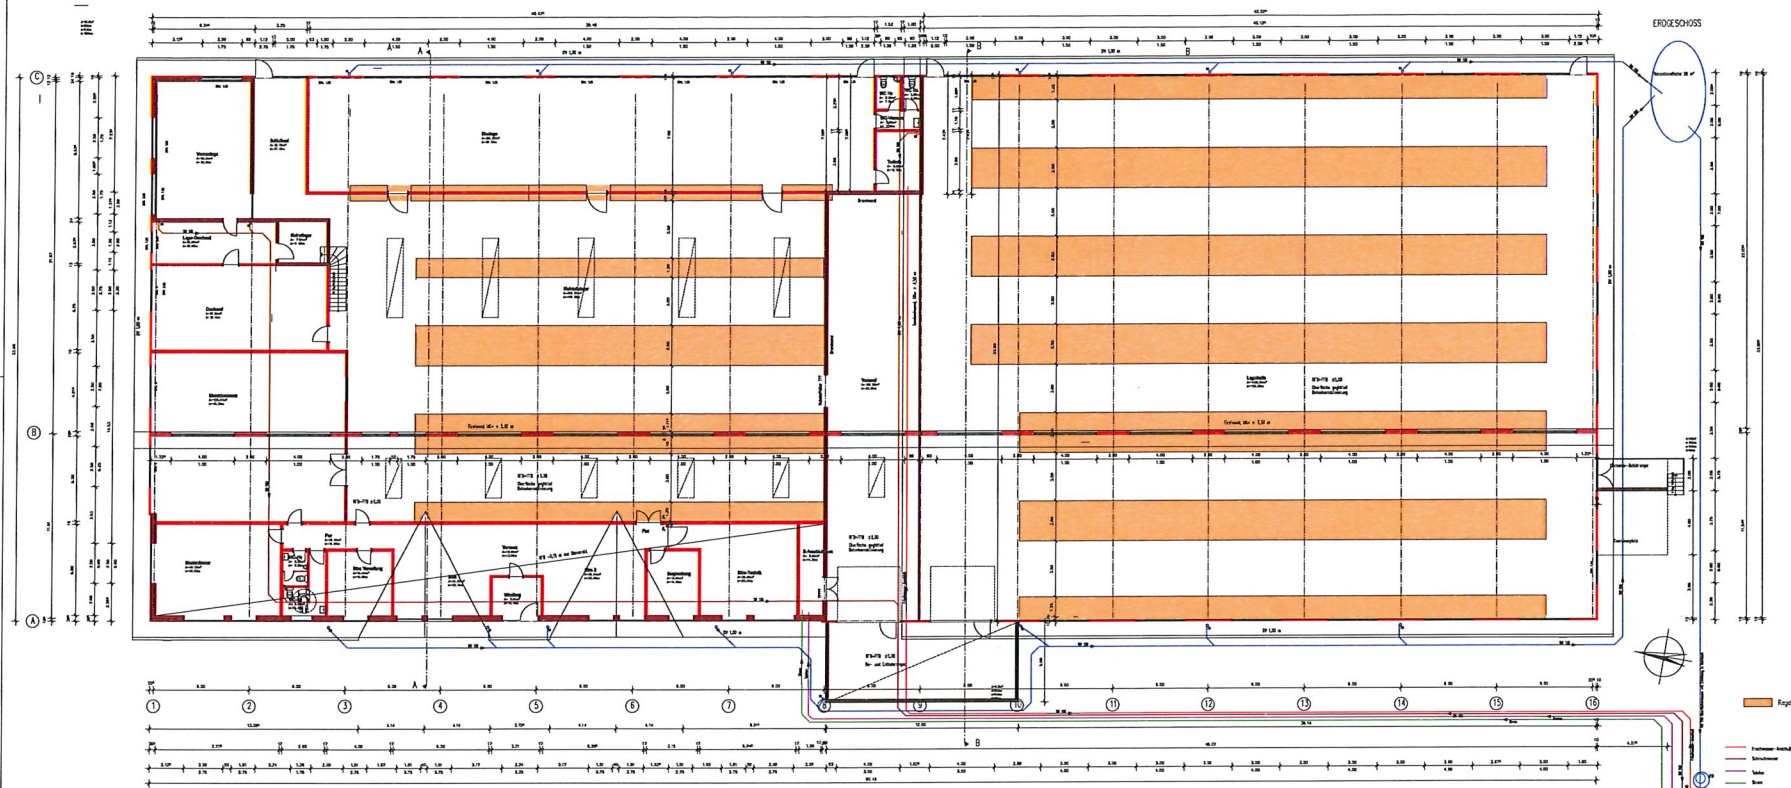


STREIT BERNWARD		PLANUNG + BAULEITUNG	
HÄNDLERSTRASSE 18 78153 KÖNIGEN-BEDLA TEL: 0771/4412			
BAUVERFAHREN:	Neubau einer Urtenfabrik mit Lagerhalle und Büroräume		
BAHNER:	Adelbert und Heinrich Meyer GbR Jost-Züringer-Straße 103 78120 Furtwangen-Schwarzbach		
BAUORT:	Schwarzbach Röhrecker Straße Plan-Nr. 108/29		
BAUTYP:	Grundriss, Schnitte		
MASSSTAB:	1 : 100	BLATTNR:	1
DATUM:	28.01.2019	DATEI:	Projekte/2019-108
GEZEICHNET:	EST	DER PLANVERFASSER	
DER BAUHER:			
INDEX	DATUM	ART DER ANGLEICHUNG	


Ansicht OSTEN

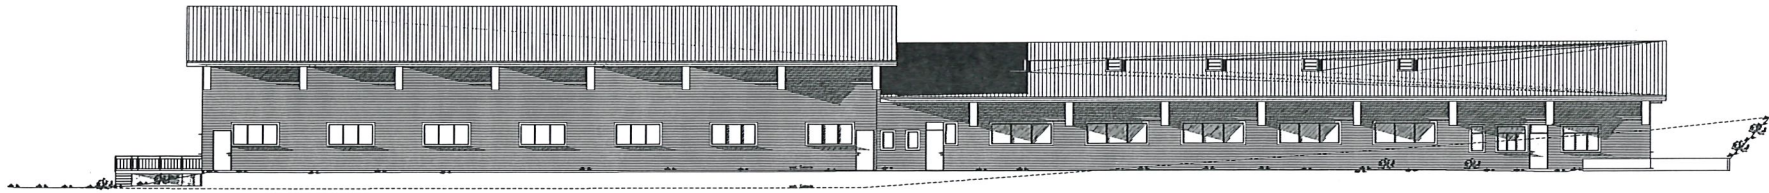


Ansicht WESTEN

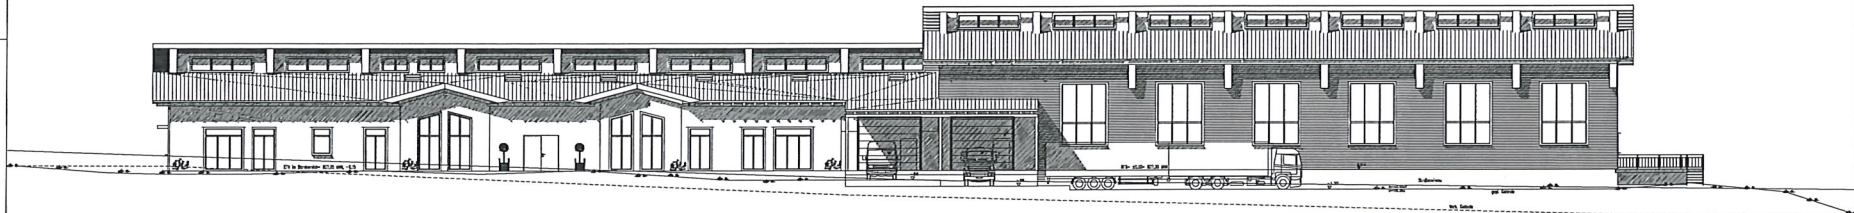

Ansicht SÜDEN

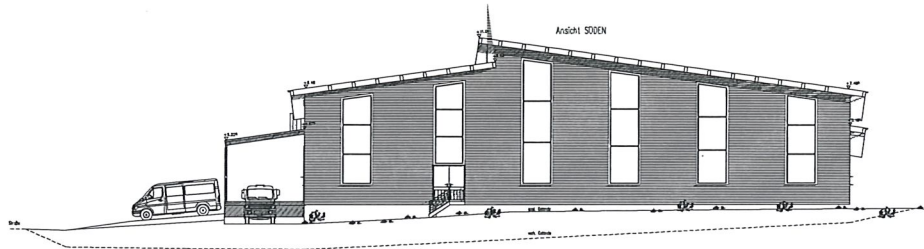

Ansicht NORDEN

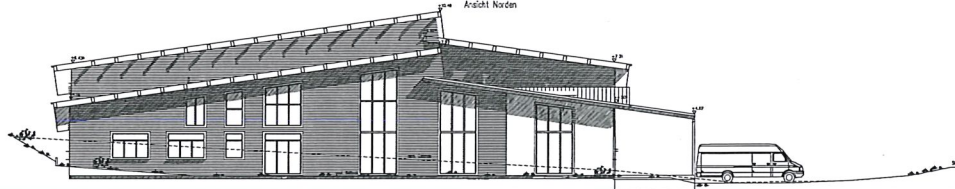

STREIT BERNHARD PLANUNG + BAULEITUNG	
HANDWERKSTRASSE 18 78183 HOFINGEN-BEHLA TEL: 0773/84312	
BAUFRAHREN:	Neubau einer Uhrenfabrik mit Lagerhalle und Büroräume
BAUHERR:	Adalbert und Heinrich Mayer GbR Josef-Zeiringen-Strasse 103 78180 Furlangen-Schönenbach
BAUORT:	Schönenbach Ruhrocker Straße Flur-Nr. 108/59
BAUTEL:	Ansichten
MASSSTAB:	1 : 100
ZEICHNUNG:	28.01.2019
GEZEICHNET:	BSI
DER BAUHERR:	DER PLANVERFASSER:
INDEX	DATUM ART DER ANMERKUNG