


Landkreis: Schwarzwald-Baar
 Gemeinde: Furtwangen im Schwarzwald
 Gemarkung: Furtwangen

**Lageplan - zeichnerischer Teil
 zum Bauantrag (§4 LBOVVO)**

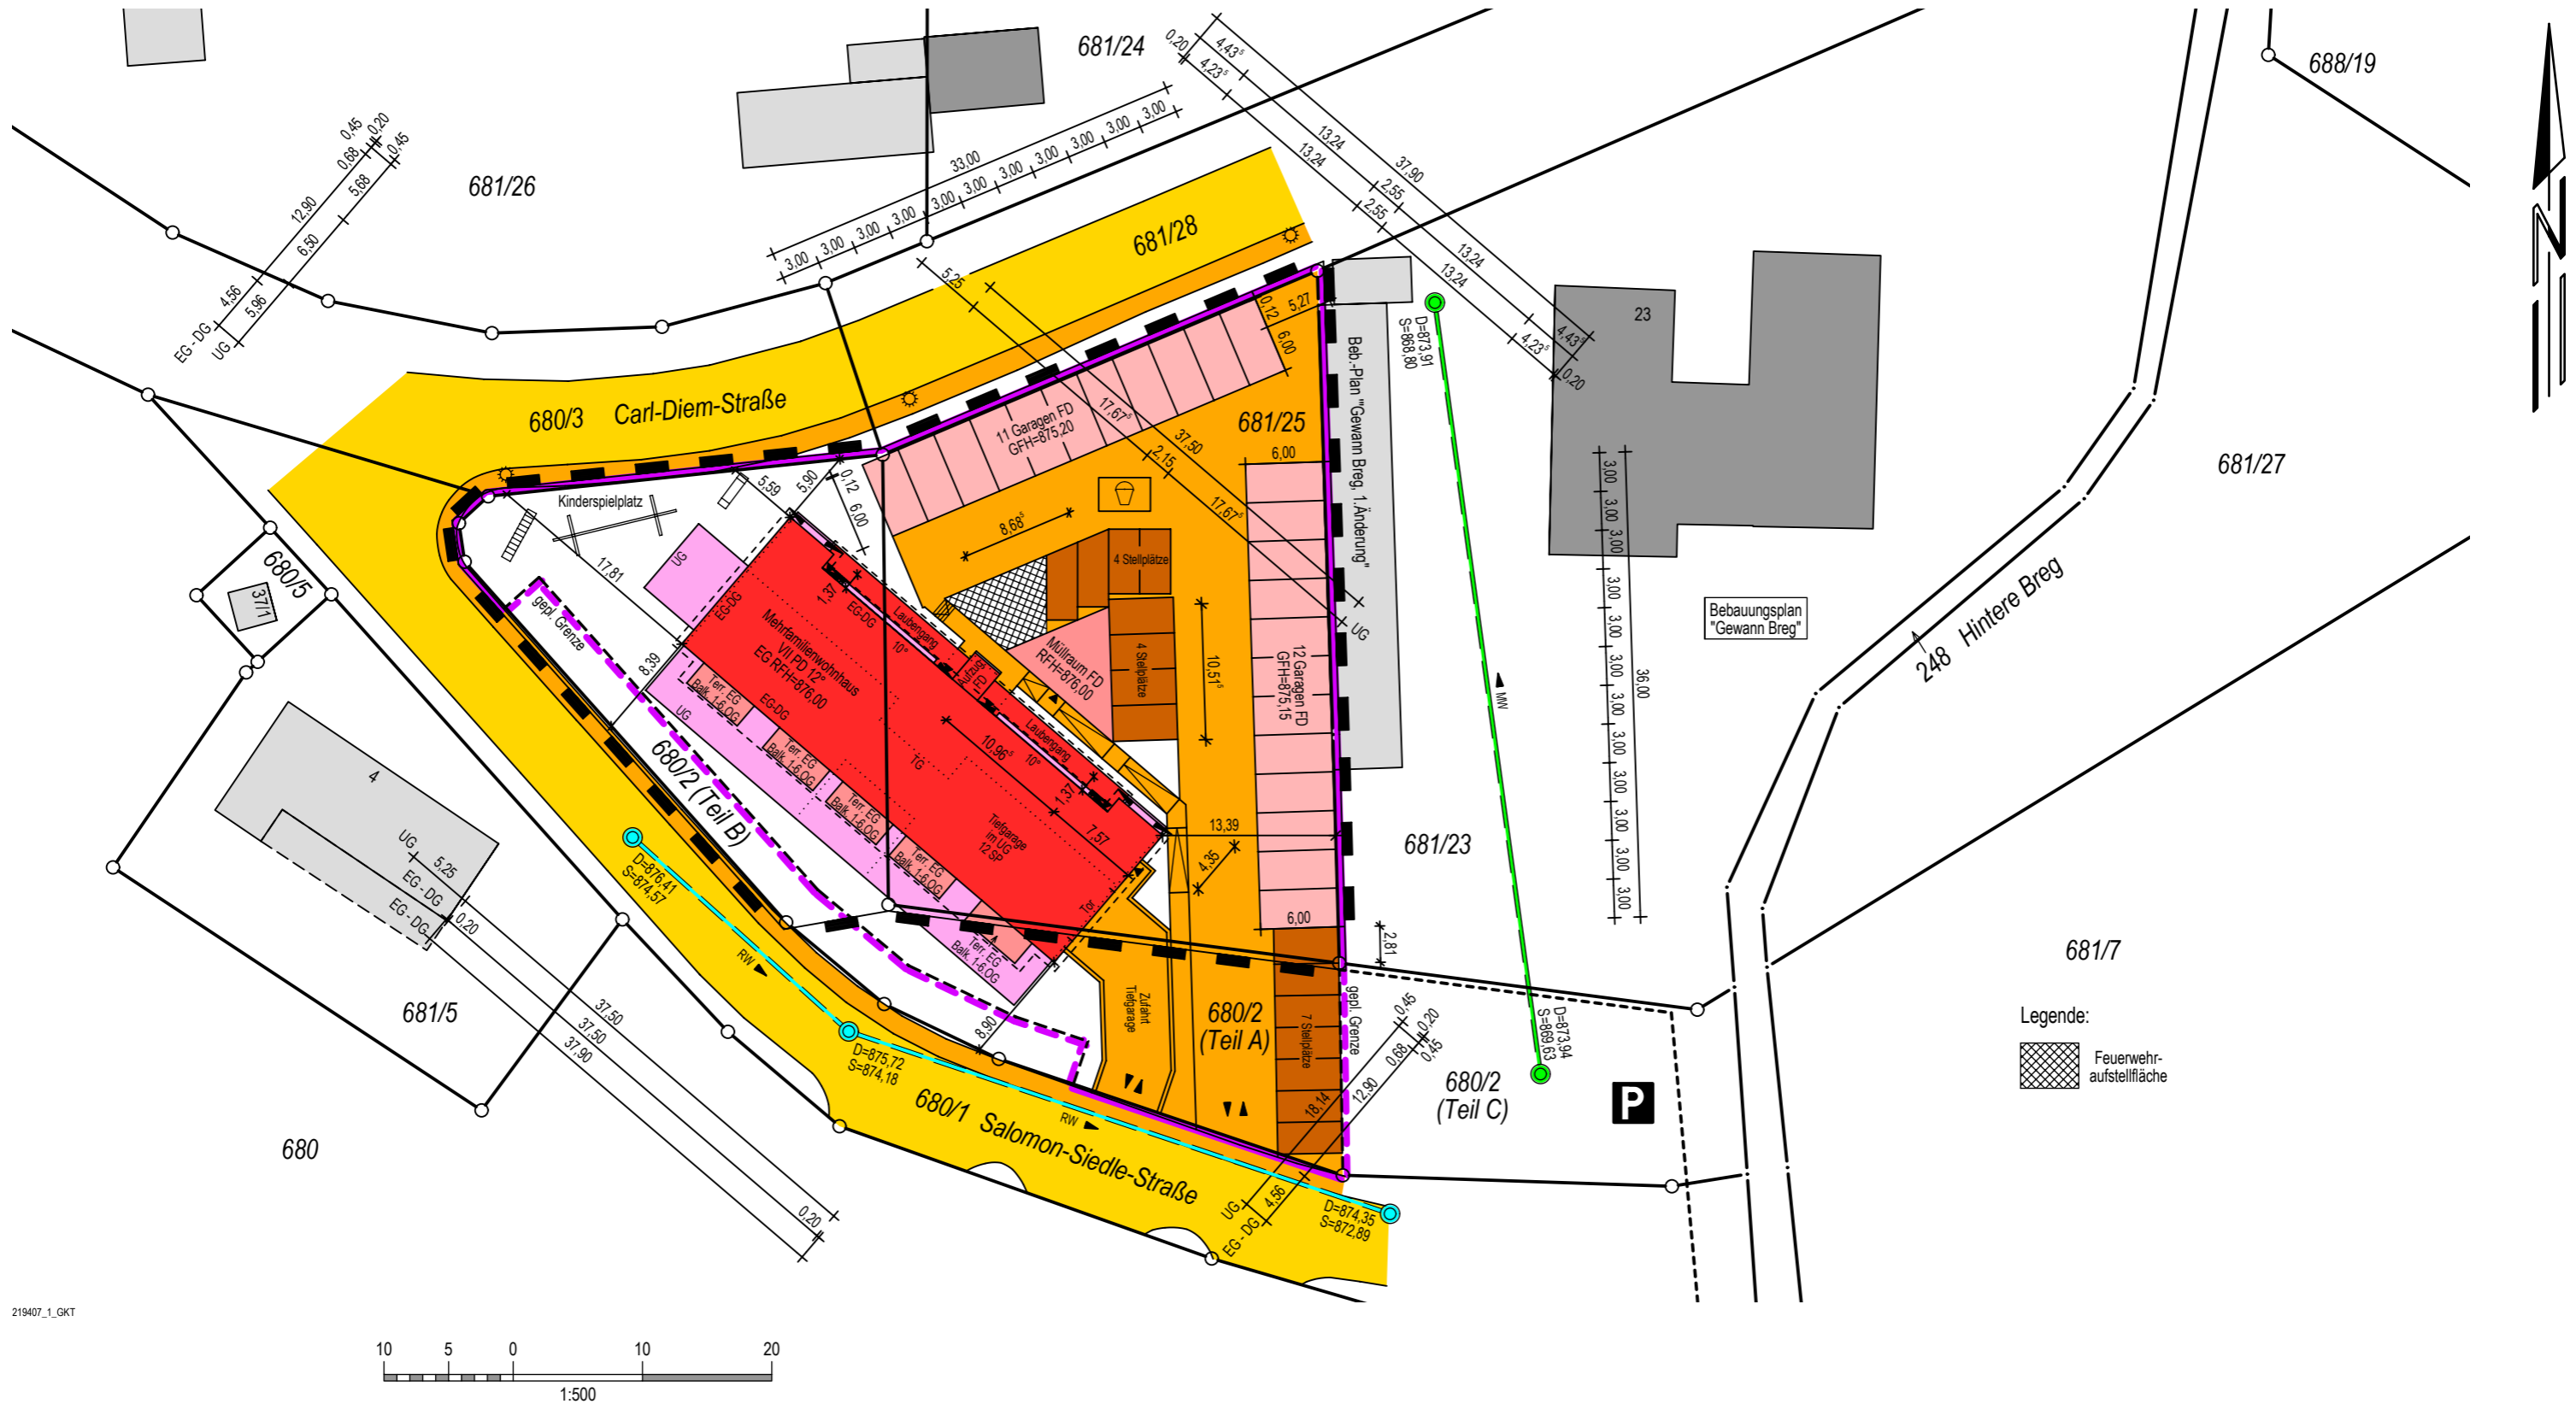

219407_1_GKT

Villingen-Schwenningen, den 04.11.2019

mandolla + gilbert
 VERMESSUNGSING

78052 Villingen-Schwenningen
 Fon +49 7721 73007 • www.mgverm.de



Auszug aus dem Liegenschaftskataster und Einzelzeichnungen nach §4 (3) und (4) LBOVVO.

Maßänderungen sind dem Planfertiger mitzuteilen. Weitere, über die lt. §4 (10) LBOVVO darzustellende Versorgungsleitungen auf dem Baugrundstück sind bei den zuständigen Stellen zu erfragen.