 


Unbeglaubigter Auszug aus der Liegenschaftskarte

Gemeinde : Furtwangen im Schwarzwald Stand : 09.06.00

Gemarkung : Schönenbach M 1 : 500

Flurstück : 115/4 

Staatliches Vermessungsamt  
Villingen-Schwenningen




115/4

Projekt: Anbau einer Garage

Bauherr: Christian Trenkle  
Im Untertal 21  
78120 Furtwangen

Maßstab: 1 500

Planung: Thomas Maier  
Zimmerei  
Josef Dorer Strasse 28  
78120 Furtwangen

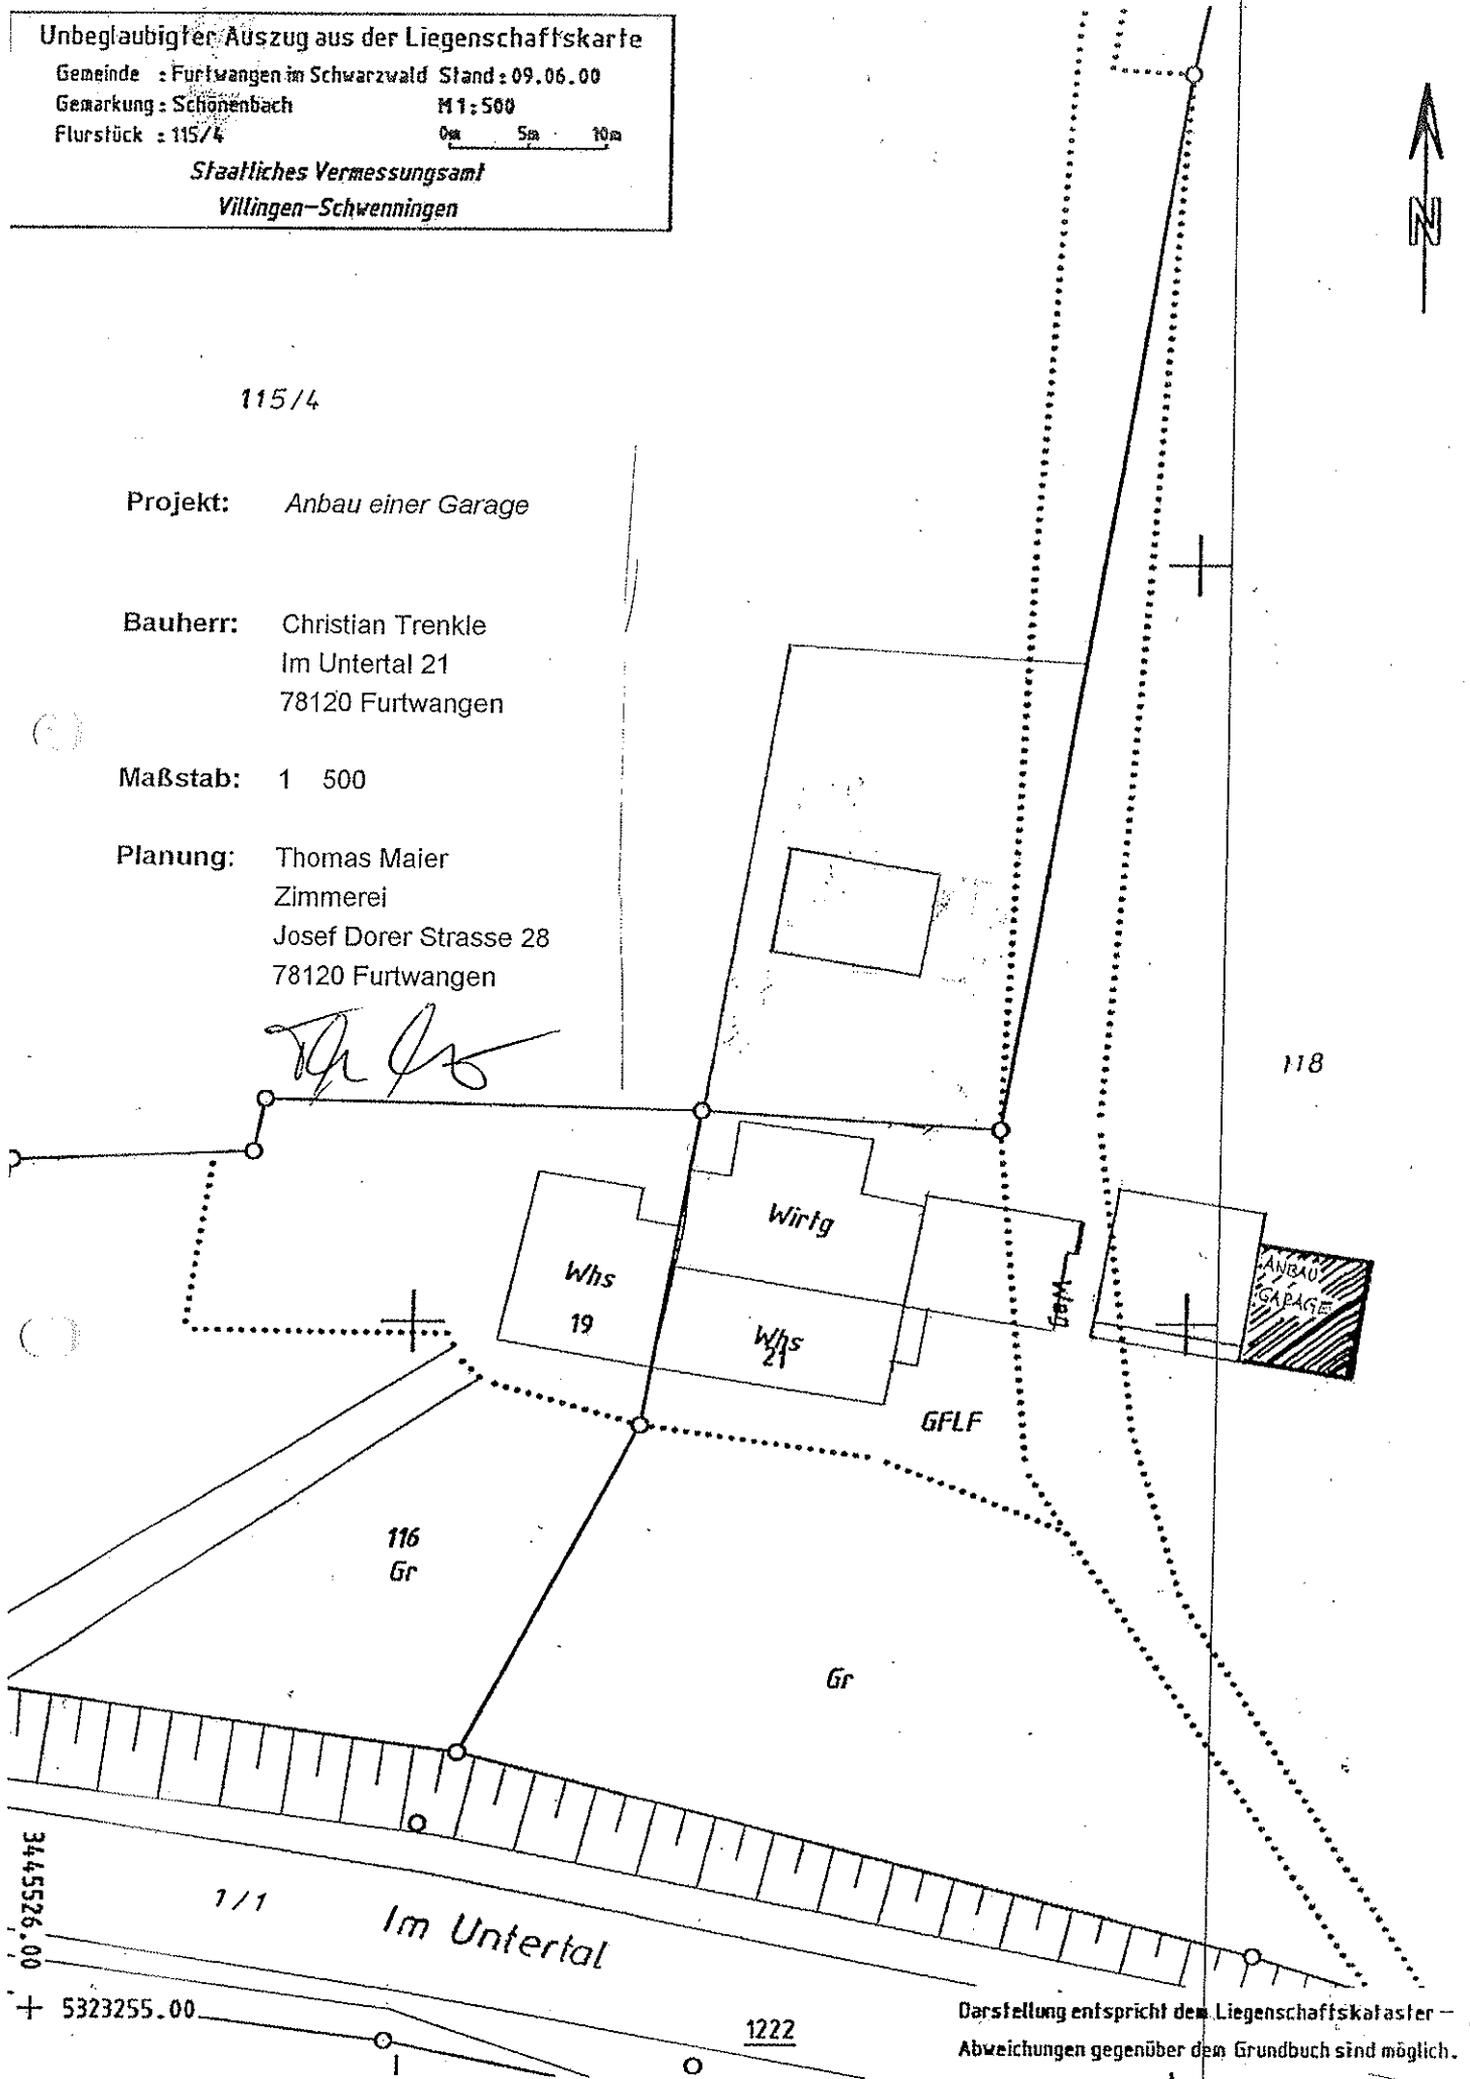

Darstellung entspricht dem Liegenschaftskataster -  
Abweichungen gegenüber dem Grundbuch sind möglich.



ANSICHT SÜDEN

M. 1 : 100

**Projekt:** Anbau einer Garage

**Maßstab:** 1 : 100

**Bauherr:** Christian Trenkle  
Im Untertal 21  
78120 Furtwangen

**Planung:** Thomas Maier  
Zimmerei  
Josef Dorer Strasse 28  
78120 Furtwangen