

Vermessungsverwaltung Baden-Württemberg

Landratsamt Schwarzwald-Baar-Kreis

Vermessungsbehörde

Humboldtstraße 11
78166 Donaueschingen


Auszug aus dem Liegenschaftskataster

Liegenschaftskarte 1 : 500

Erstellt am 11.02.2010

Flurstück: 154
Gemarkung: Rohrbach

Gemeinde: Forthwangen
Kreis: Schwarzwald-Baar-Kreis

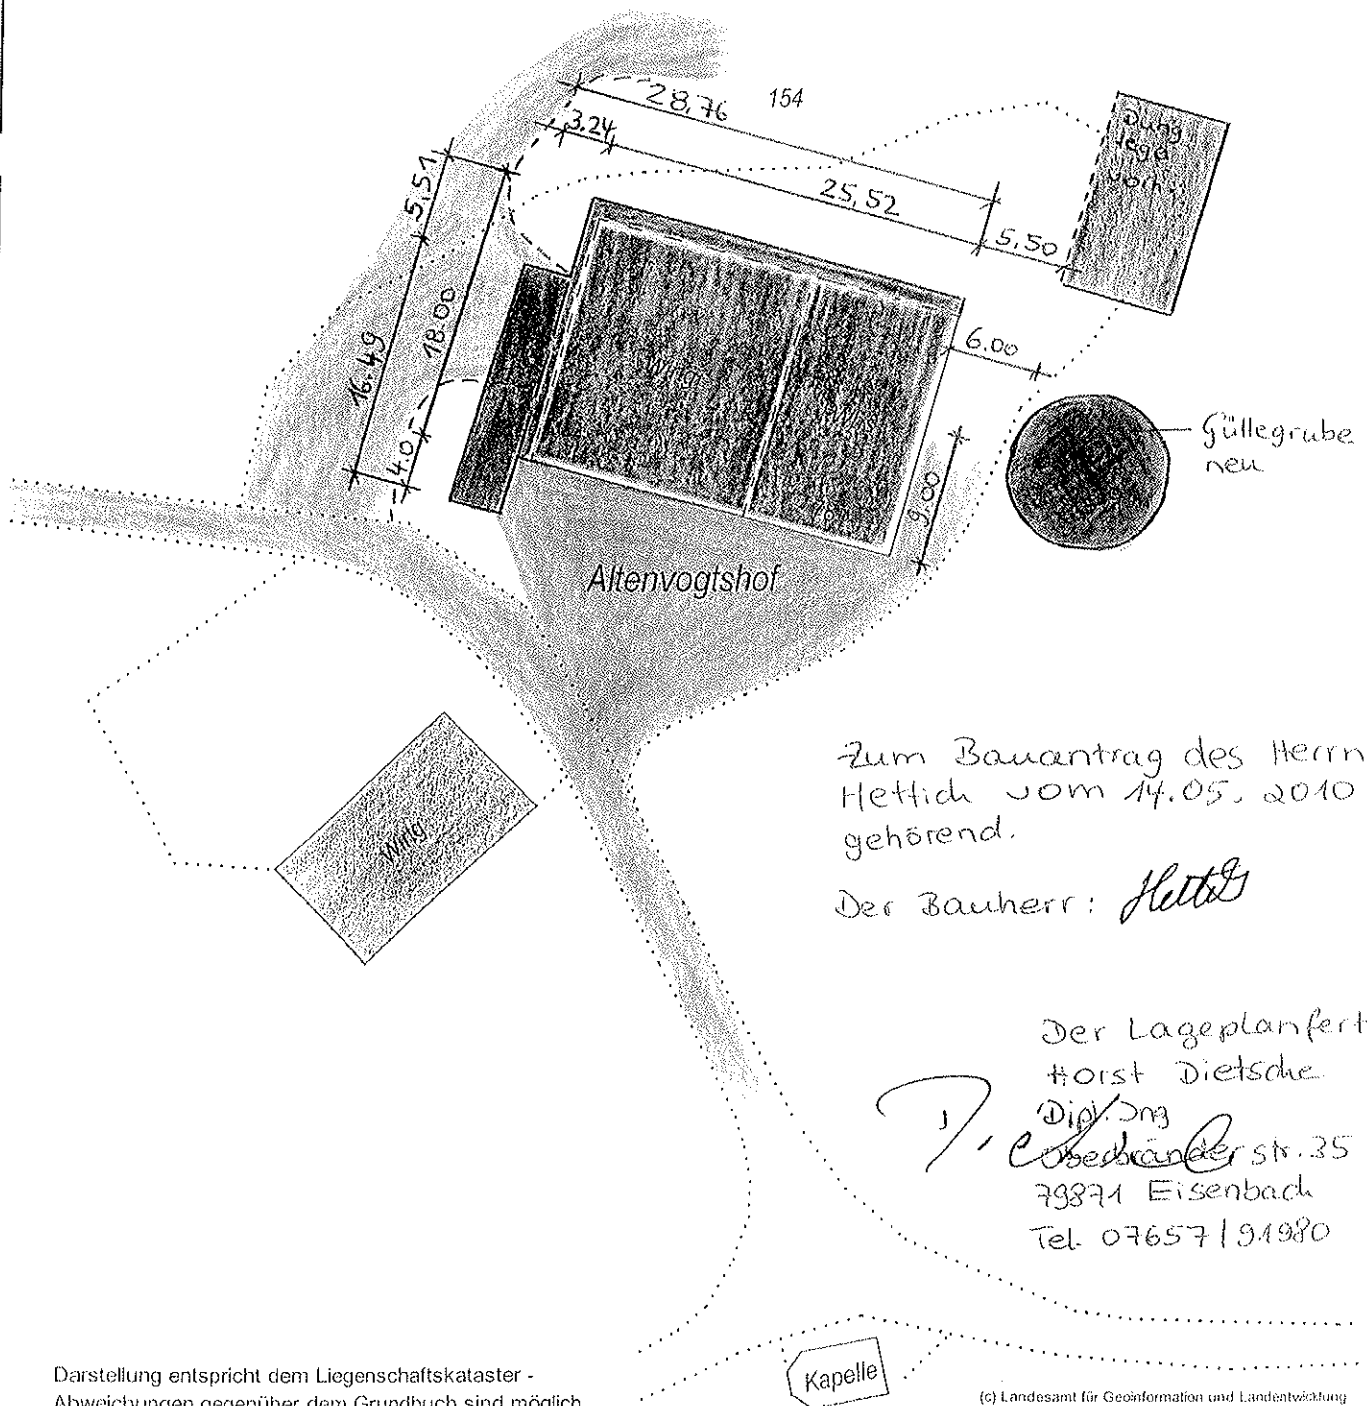

Zum Bauantrag des Herrn Erwin
Hettich vom 14.05.2010
gehörend.

Der Bauherr: *Hettich*

Der Lageplanfertiger:

Horst Dietsche

Dipl.-Ing.

Dietsche
Oberränderstr. 35

79871 Eisenbach

Tel. 07657 / 91980

Darstellung entspricht dem Liegenschaftskataster -
Abweichungen gegenüber dem Grundbuch sind möglich.

(c) Landesamt für Geoinformation und Landentwicklung

+14,437 OK Dachhaut

+6,334 Schnitt
Dachkante

+6,182
OK Dachhaut

+3,499 Schnitt
Dachkante

+0,20 OK RB-Futtermgang

+00,00 OK RB-Laufgang

+0.00 Gelände neu

+0.00 Gelände neu

Westansicht

+14.437 OK Dachhaut

+6.334 Schnitt
Dachkante

+3.89 Hocheinfahrt Gelände neu
+2.65 OK Decke Abstellraum

+0.00 OK RB Laufgang

+0.00 Gelände neu

+0.20 Gelände neu

+0.20 OK RB unter Gas

+0.00 Gelände neu

Nordansicht

1.2020 3.66 24 1.65'20 2.92' 24 2.92' 201.65'24 3.66 201.20

+14.437 OK Dachhaut

664 OK Korbalkenlage

1730 Krenschiene Krenschiene

+6.334 Schnitt
Dachkante

+6.162
OK Dachhaut

14.437

36 2.75' 36.33'