

Vermessungsverwaltung Baden-Württemberg

Landratsamt Schwarzwald-Baar-Kreis  
Vermessungsbehörde

Humboldtstraße 11  
78166 Donaueschingen

Auszug aus dem  
Liegenschaftskataster

Liegenschaftskarte 1 : 500

Erstellt am 28.09.2009

Flurstück: 193  
Gemarkung: Rohrbach

Gemeinde: Furtwangen im Schwarzwald  
Kreis: Schwarzwald-Baar-Kreis


Zum Bauantrag des Herrn Kaiser Der Lageplanfertiger:  
Georg vom 01.03.2010 genehend:  
Der Bauherr,

**Fa. Franz Rombach**

Inh. Christian Rombach  
Zimmerei und Planungsbüro  
Alte Str. 20 / 1

78147 Vöhrenbach-Urach  
Tel. 0 76 57 / 665 · Fax 16 04


*F. Rombach*

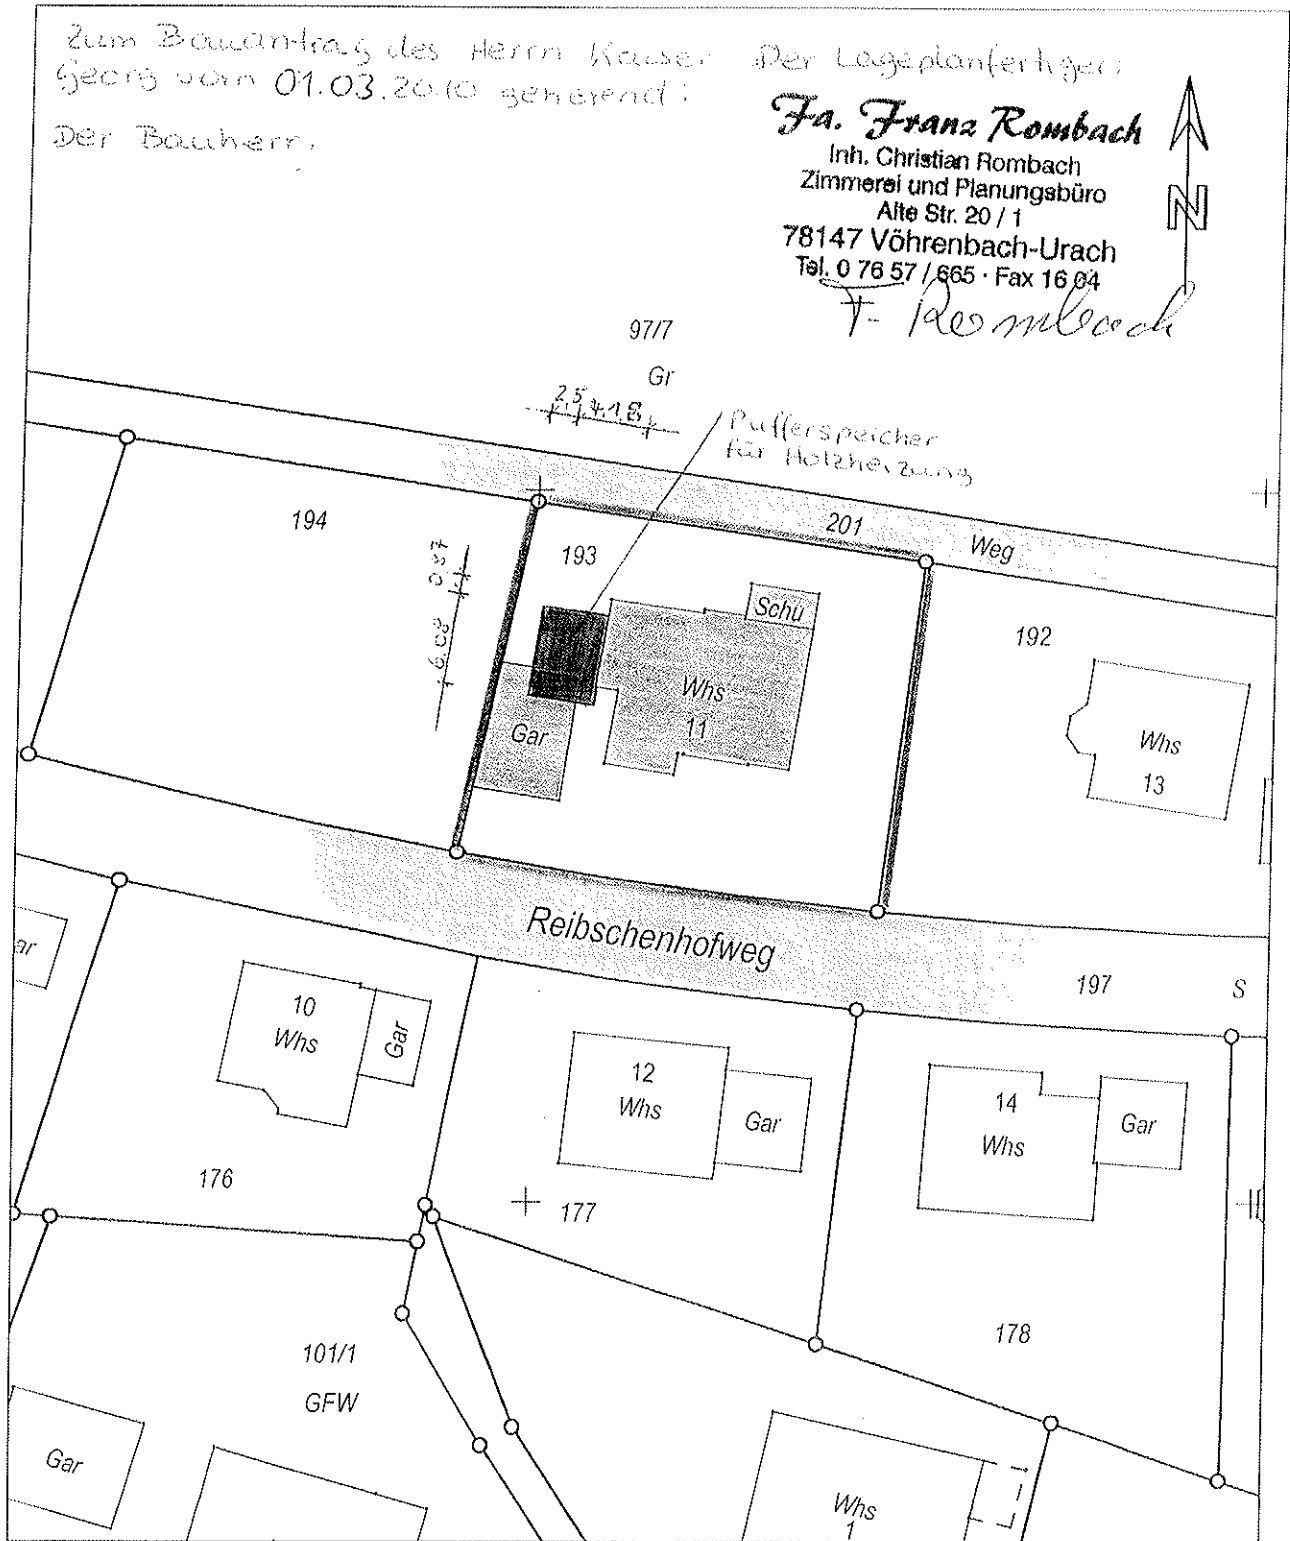

Bitte Maßstäblichkeit des Ausdrucks  
anhand der Gitterkreuze prüfen.


0m 5m 10m

Darstellung entspricht dem Liegenschaftskataster -  
Abweichungen gegenüber dem Grundbuch sind möglich.

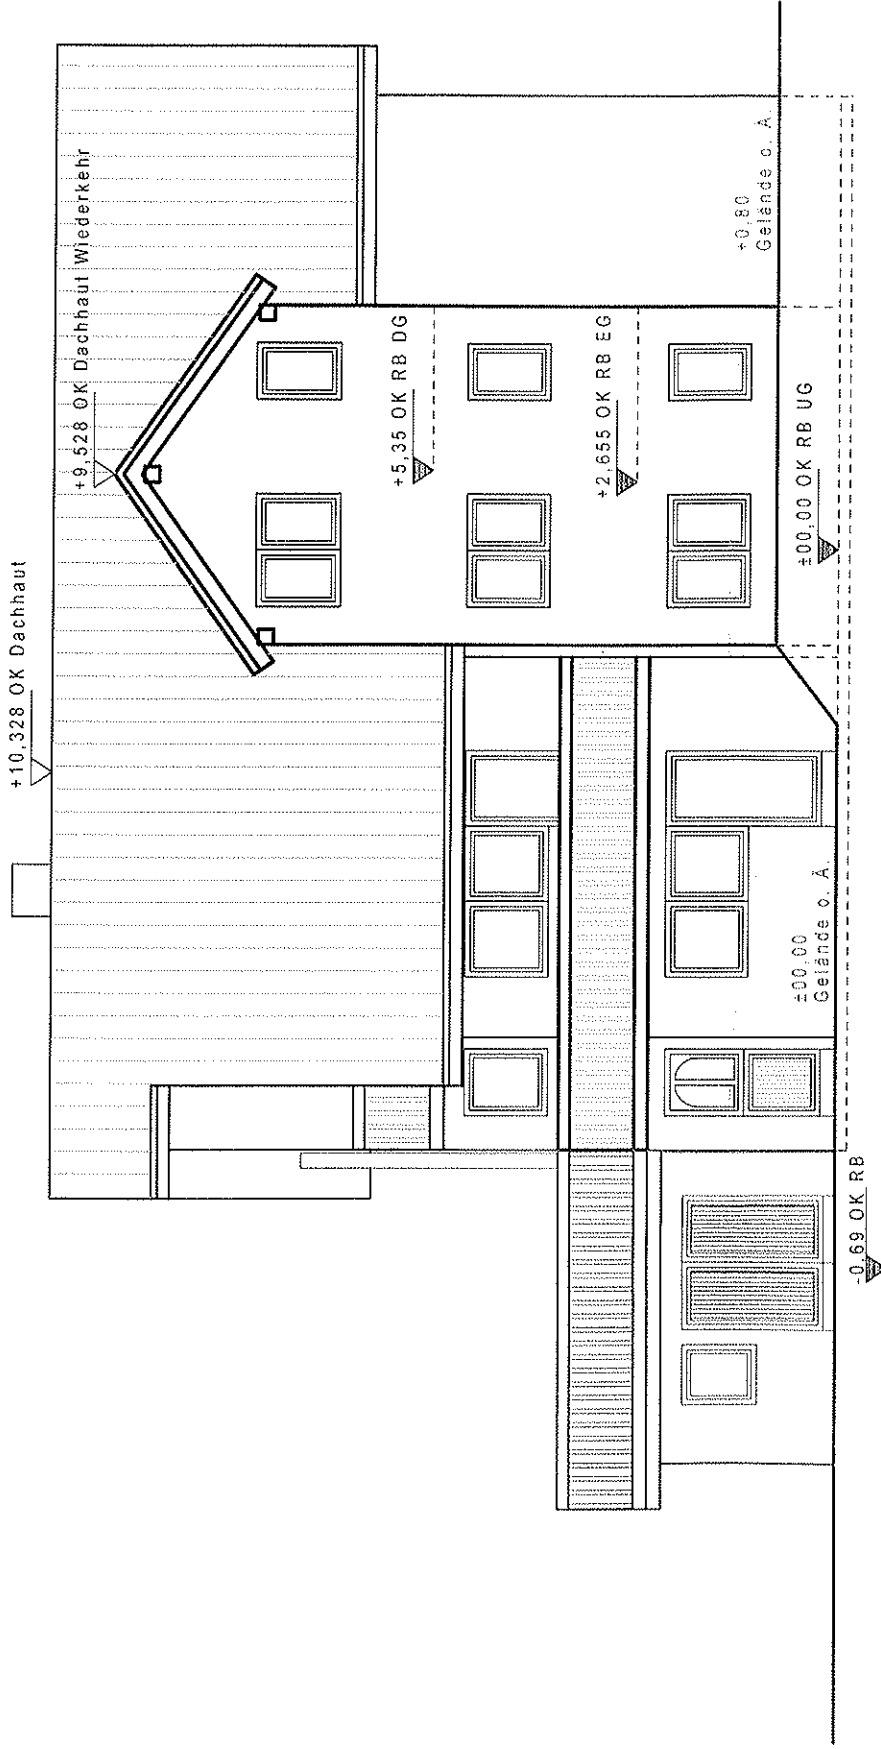


Südansicht

Wohnfläche Alt und Neu: 250,51m<sup>2</sup>

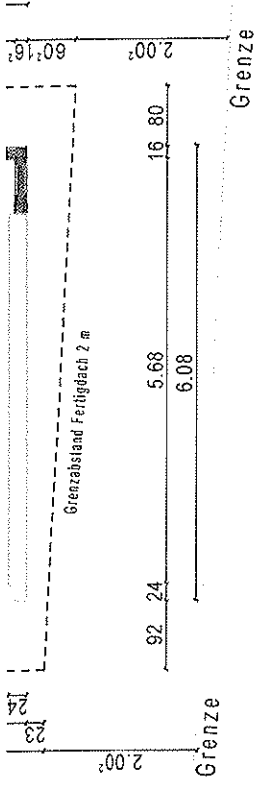

# Grundriss UG

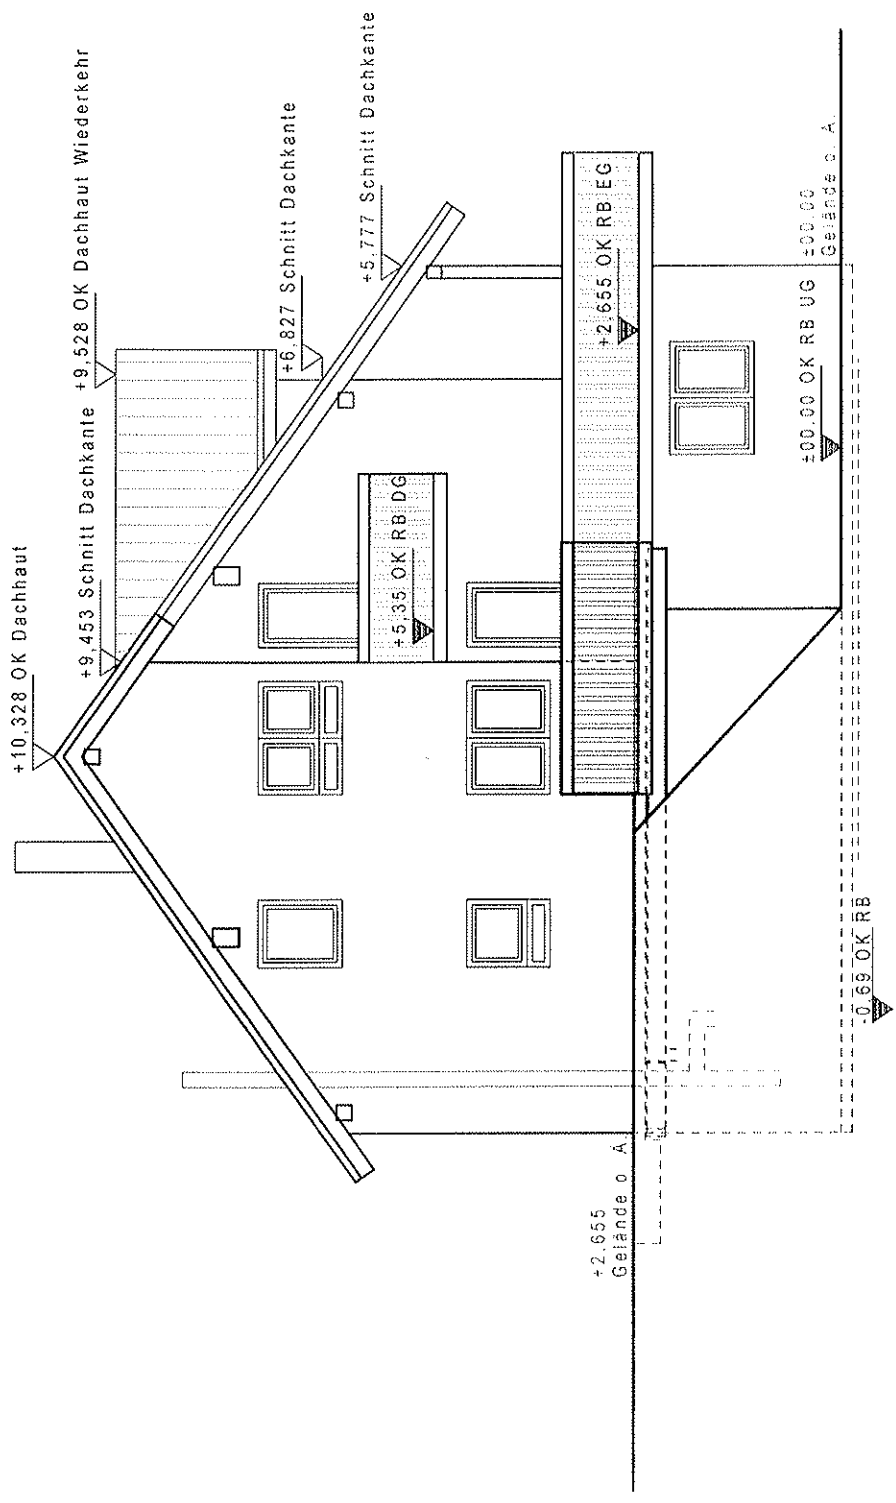

# Westansicht

