


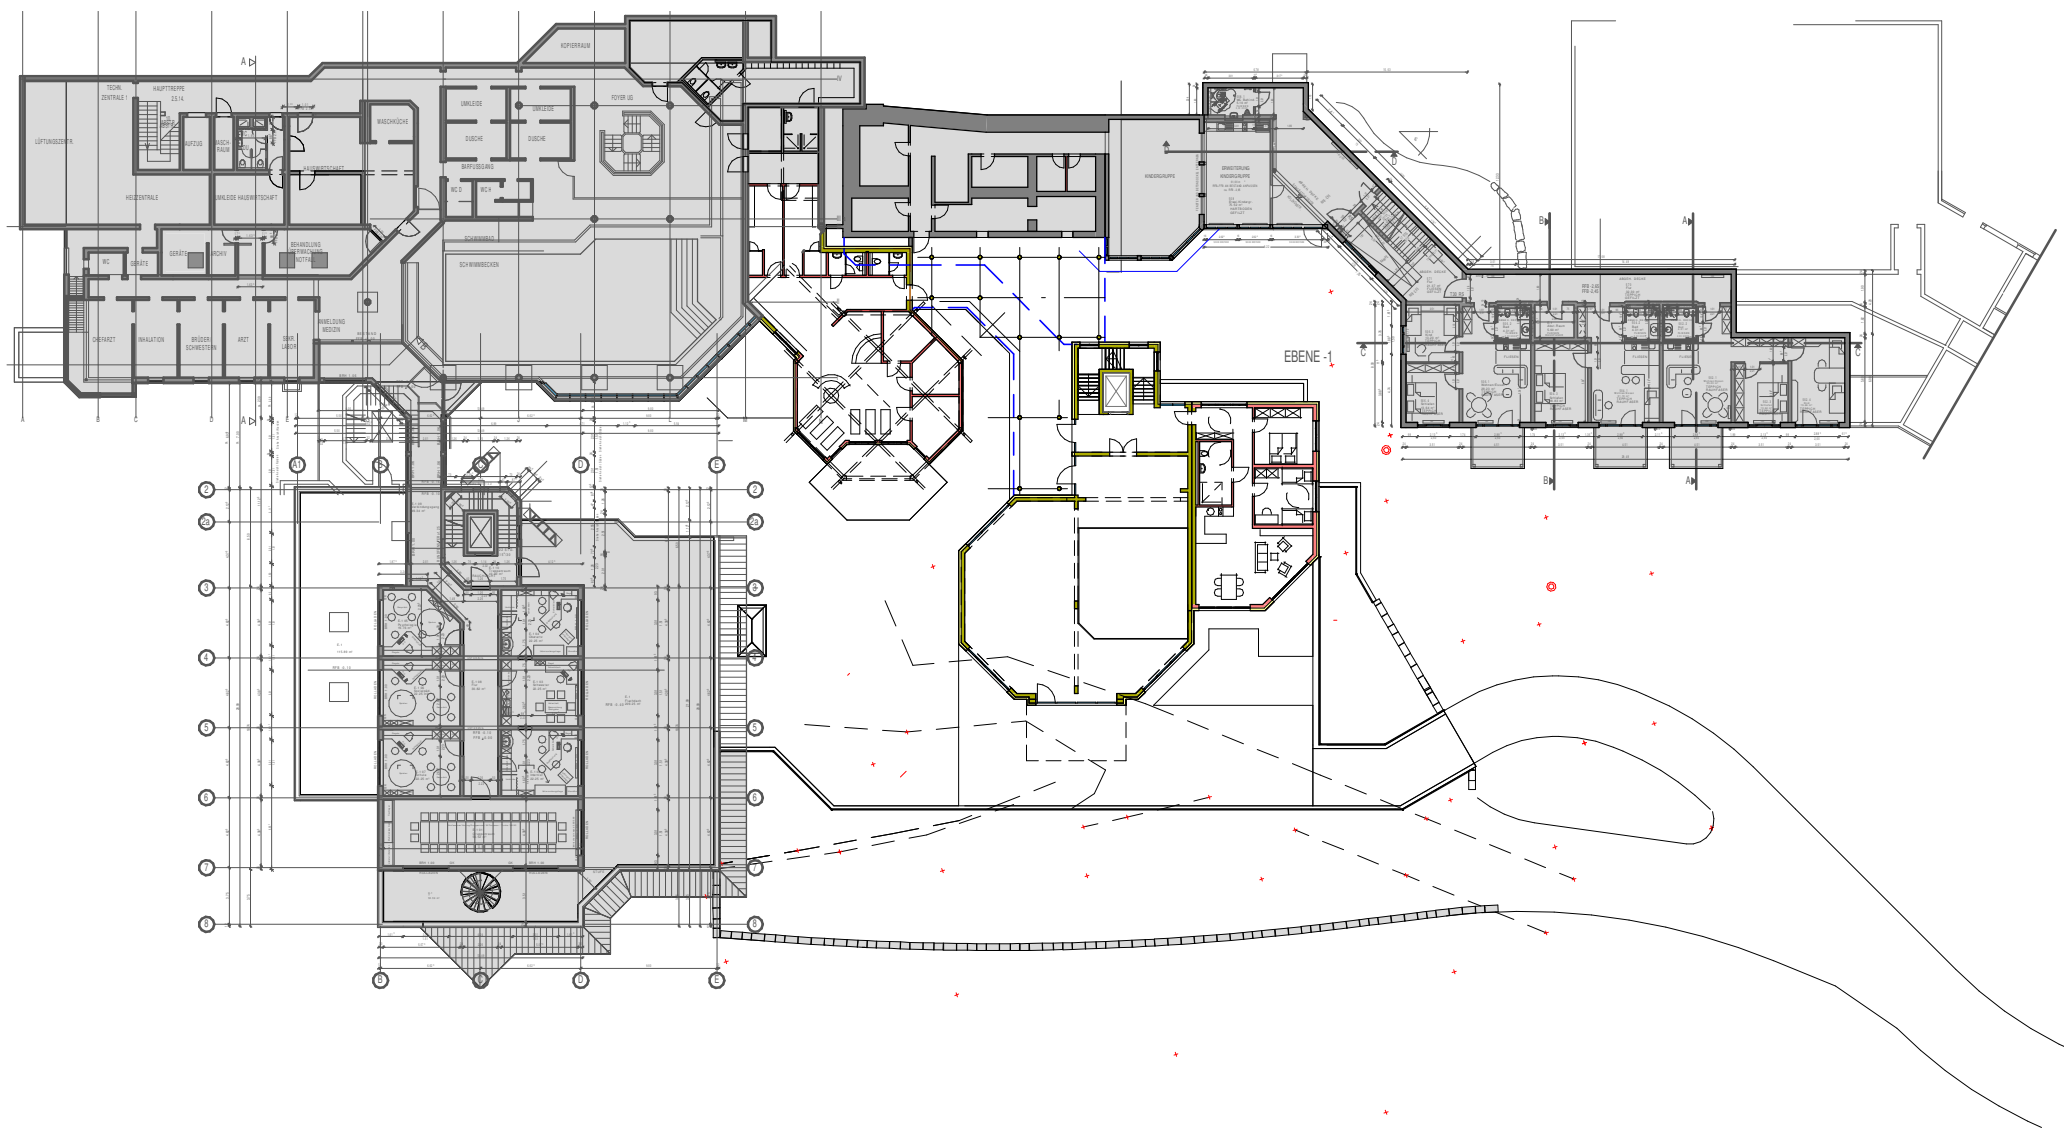

AWO Bezirksverband Baden Hohenzollernstr. 22 78137 Karlsruhe		Architektengemeinschaft: Dipl.-Ing. (FH) Martin Rieber Freier Architekt Hermann-Schweizer-Str. 5 78098 Tübingen Dipl.-Ing. (FH) C. Künr Freier Architekt Fischerstrasse 2 78196 Schorndorf
Bauherr		Mussab
Projekt		BA 7
Planbezeichnung		3 D Ansichten
08.11.2021		22:13:40