


SCHNITT D

M 1 : 100

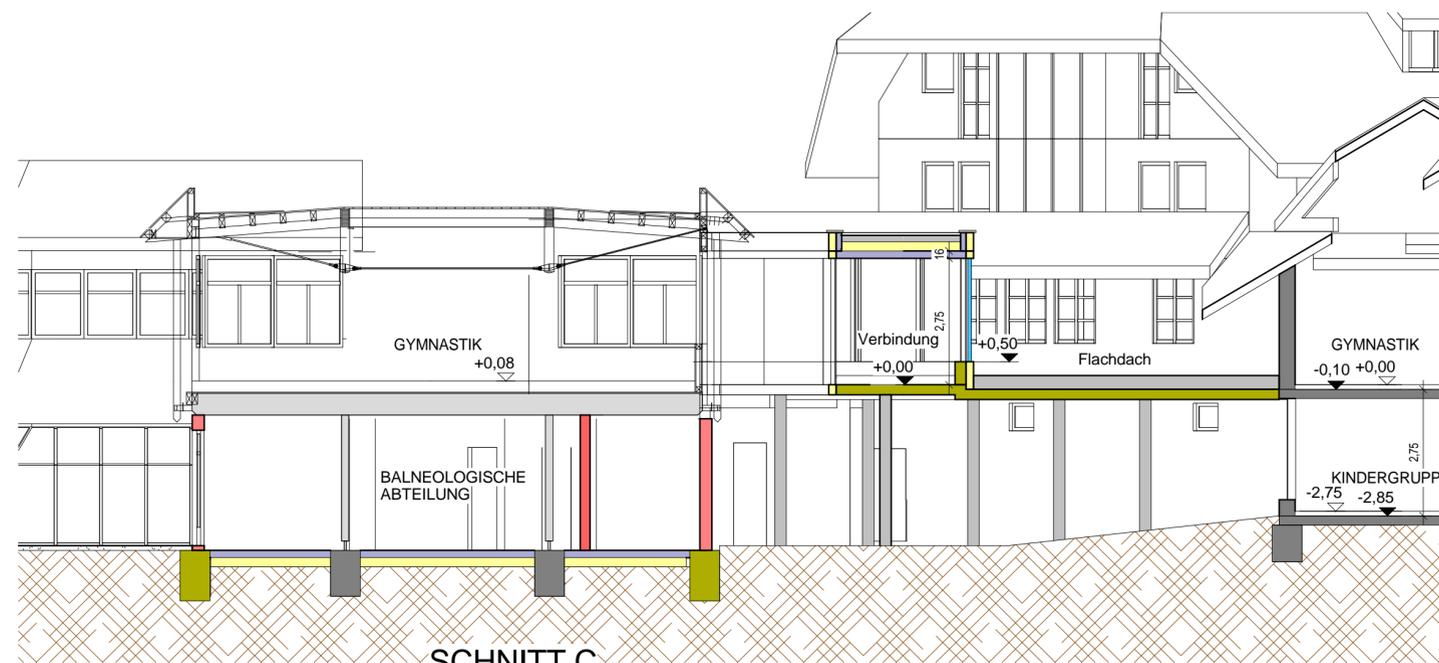

SCHNITT C

M 1 : 100

| | | | |
|---|--|--|--|
| Bauherr AWO Bezirksverband Baden Hohenzollernstr. 22 78137 Karlsruhe | | Architektengemeinschaft: Dipl. Ing. (FH) Martin Reiber Freier Architekt Hermann-Schwer-Str.5 78098 Triberg Dipl. Ing. (FH) C. Kuner Freier Architekt Fichtenstrasse 2 78136 Schonach | |
| Projekt Reha-Klinik Katharinenhöhe BAUGESUCH | | Masstab 1:100 BA 5 | |
| Planbezeichnung SCHNITTE | | Plan-Nr. CAD-Nr. Projekt-Nr. Datum 08.11.2021 | |
| | | Planausgabedatum 07.11.2021 21:59:24 | |