



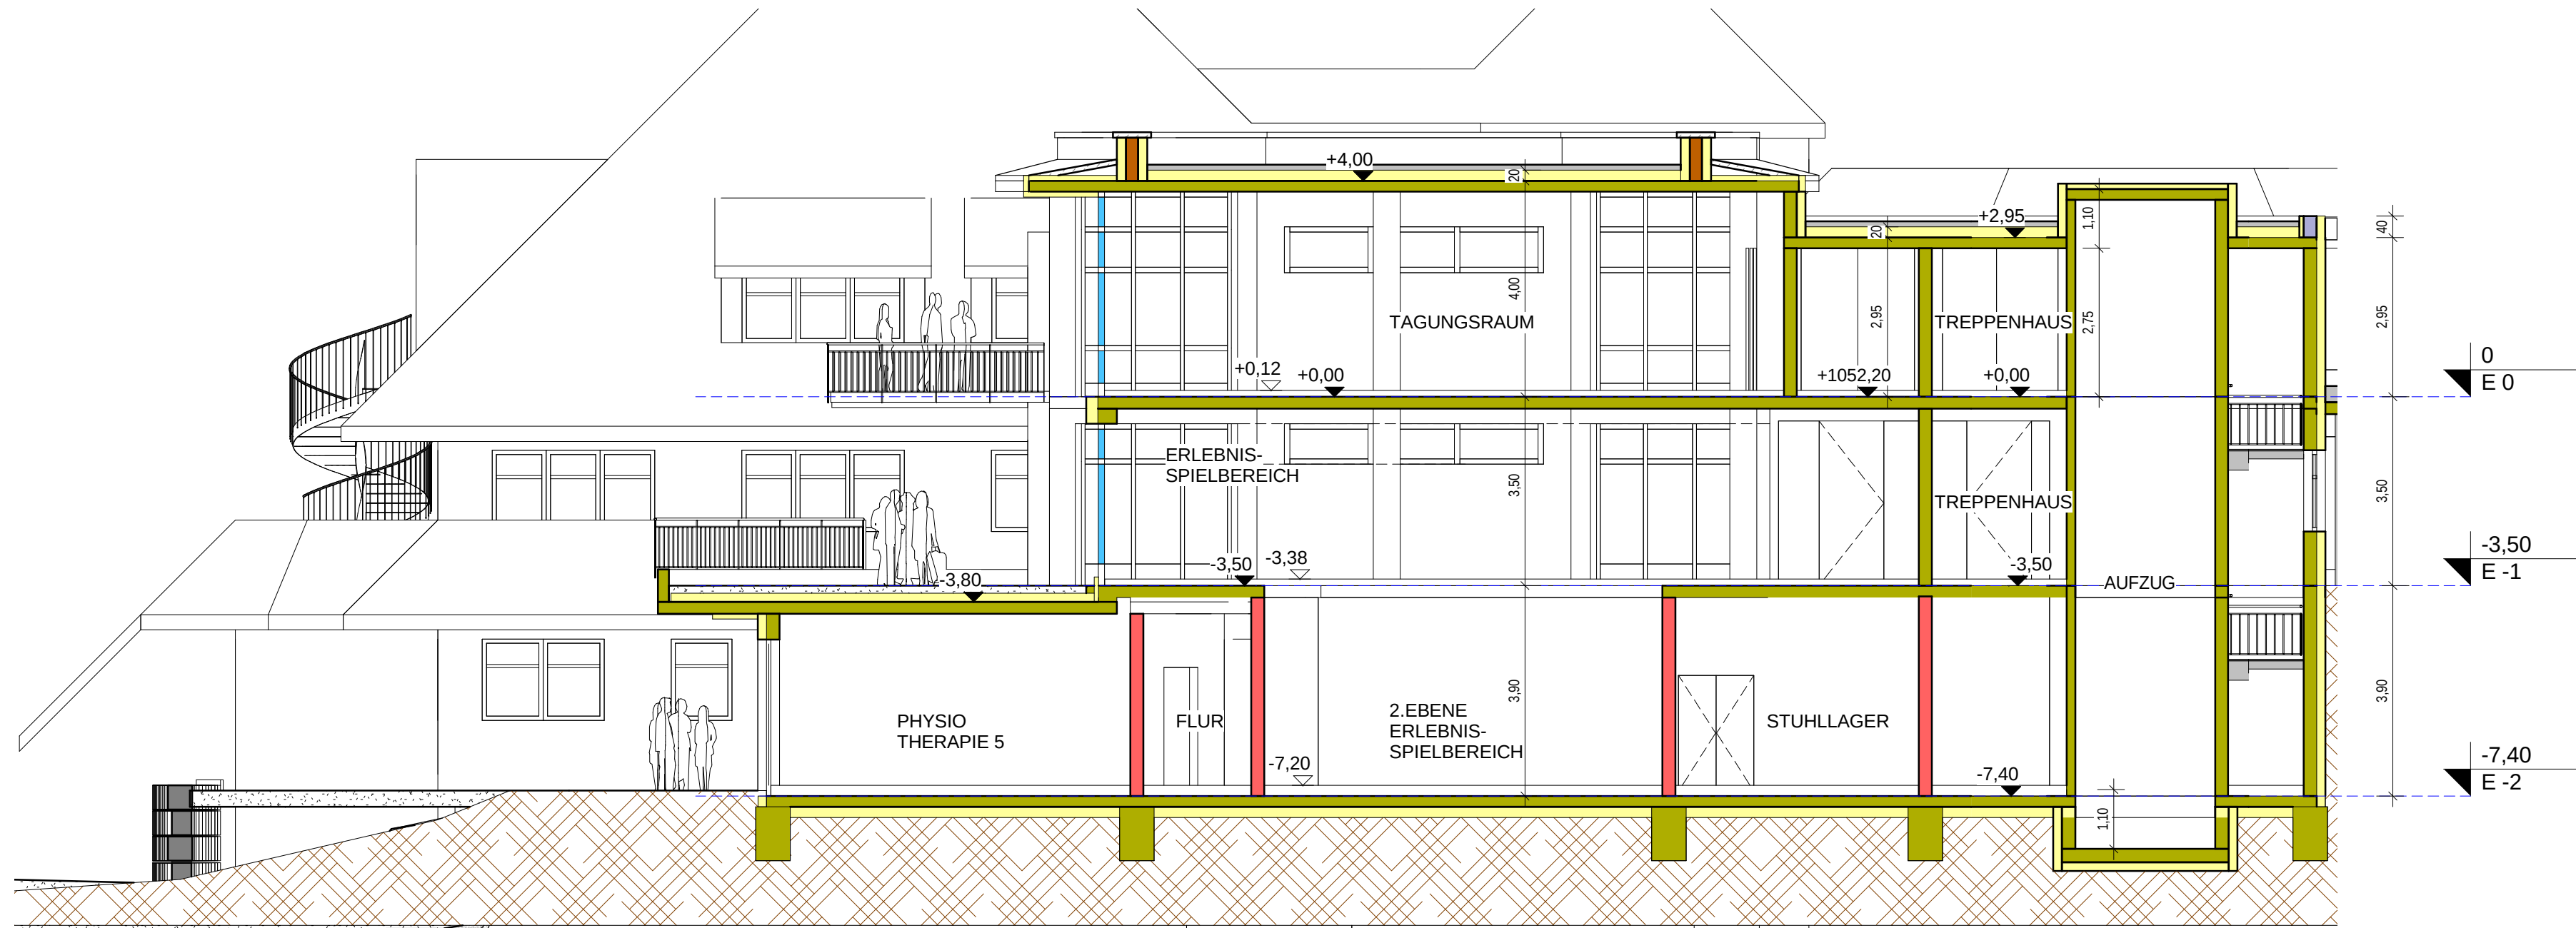

SCHNITT A

M 1 : 100

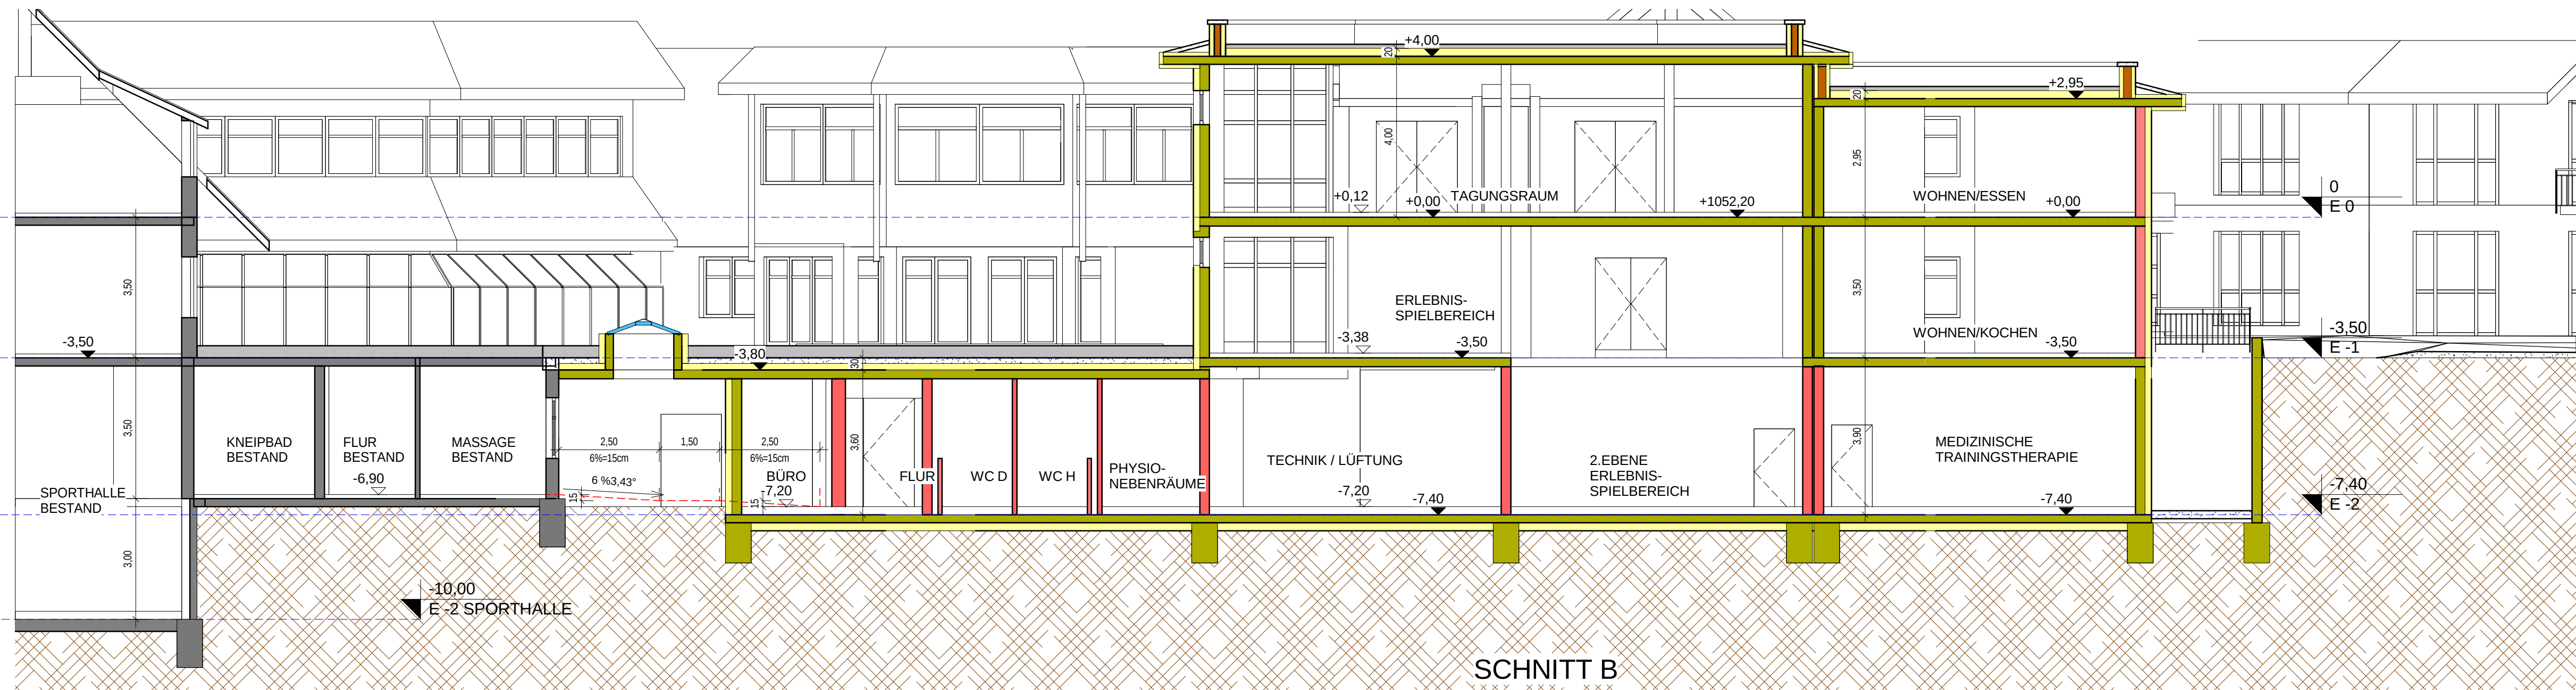

SCHNITT B

M 1 : 100

AWO Bezirksverband Baden Hohenzollernstr. 22 78137 Karlsruhe		Architektengemeinschaft: Dipl. Ing. (FH) Martin Reiber Freier Architekt Hermann-Schwer-Str.5 78098 Triberg Dipl. Ing. (FH) C. Kuner Freier Architekt Fichtenstrasse 2 78136 Schonach	
Bauherr	Reha-Klinik Katharinenhöhe		
Projekt	BAUGESUCH		Masstab 1:100
			BA 4
	Plan-Nr.		
	CAD-Nr.		
Planbezeichnung	SCHNITTE	Projekt-Nr.	Plangrösse
		08.11.2021	
		Gez.	Datum
Planabgabedatum 08.11.2021			
21:58:31			