



LAGEPLAN GEM. BAUANTRAG VOM 18.03.2009
 BAUTABELLEN-NR. 0268/2009
 PARKIERUNG FÜR STUDENTENHÄUSER IN TG
 FLURSTÜCK 277 / 278

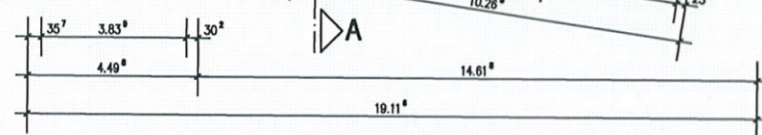


LAGEPLAN
 BEBAUUNG B21
 ALTERNATIV PARKIERUNG FÜR STUDENTENHÄUSER IN HOCHGARAGE
 FLURSTÜCK 275

ARCHITEKTURBÜRO GREGOR KUNER WWW.ARCHITEKTEN-KUNER.DE	
DIPL. ING. GREGOR KUNER • FREIER ARCHITEKT IM SCHNABELSTAL 2 • 78120 FURTWANGEN • TEL.: 07723-9291-0	
PROJEKT NR.: 02/10	PLAN NR.: 01
PROJEKT: BAUVORANFRAGE BEBAUUNG B7/B17/B21 ALTERNATIV PARKIERUNG AUF B 21	
BAUHERR: PROJEKTGEMEINSCHAFT BAUMANNSTR.17 FA. HERMANN BAUUNTERNEHMUNG GMBH ARCHITEKTURBÜRO GREGOR KUNER 78120 FURTWANGEN	
ZEICHNUNG: LAGEPLAN	
MASSTAB: 1 : 500	GROSSE: 420 x 297 MM
DATUM: 23.04.2010	BEARB.: CHRISTOPH
GEAND.:	BEARB.:
BAUHERR:	
(UNTERSCHRIFT)	PROJEKTGEMEINSCHAFT B17
ARCHITEKT:	
(UNTERSCHRIFT)	DIPL. ING. GREGOR KUNER
F:\CAD\2010\02_10_B21_Parkierung\01_Bauvoranfrage\10_04_23_Bauvoranfrage	

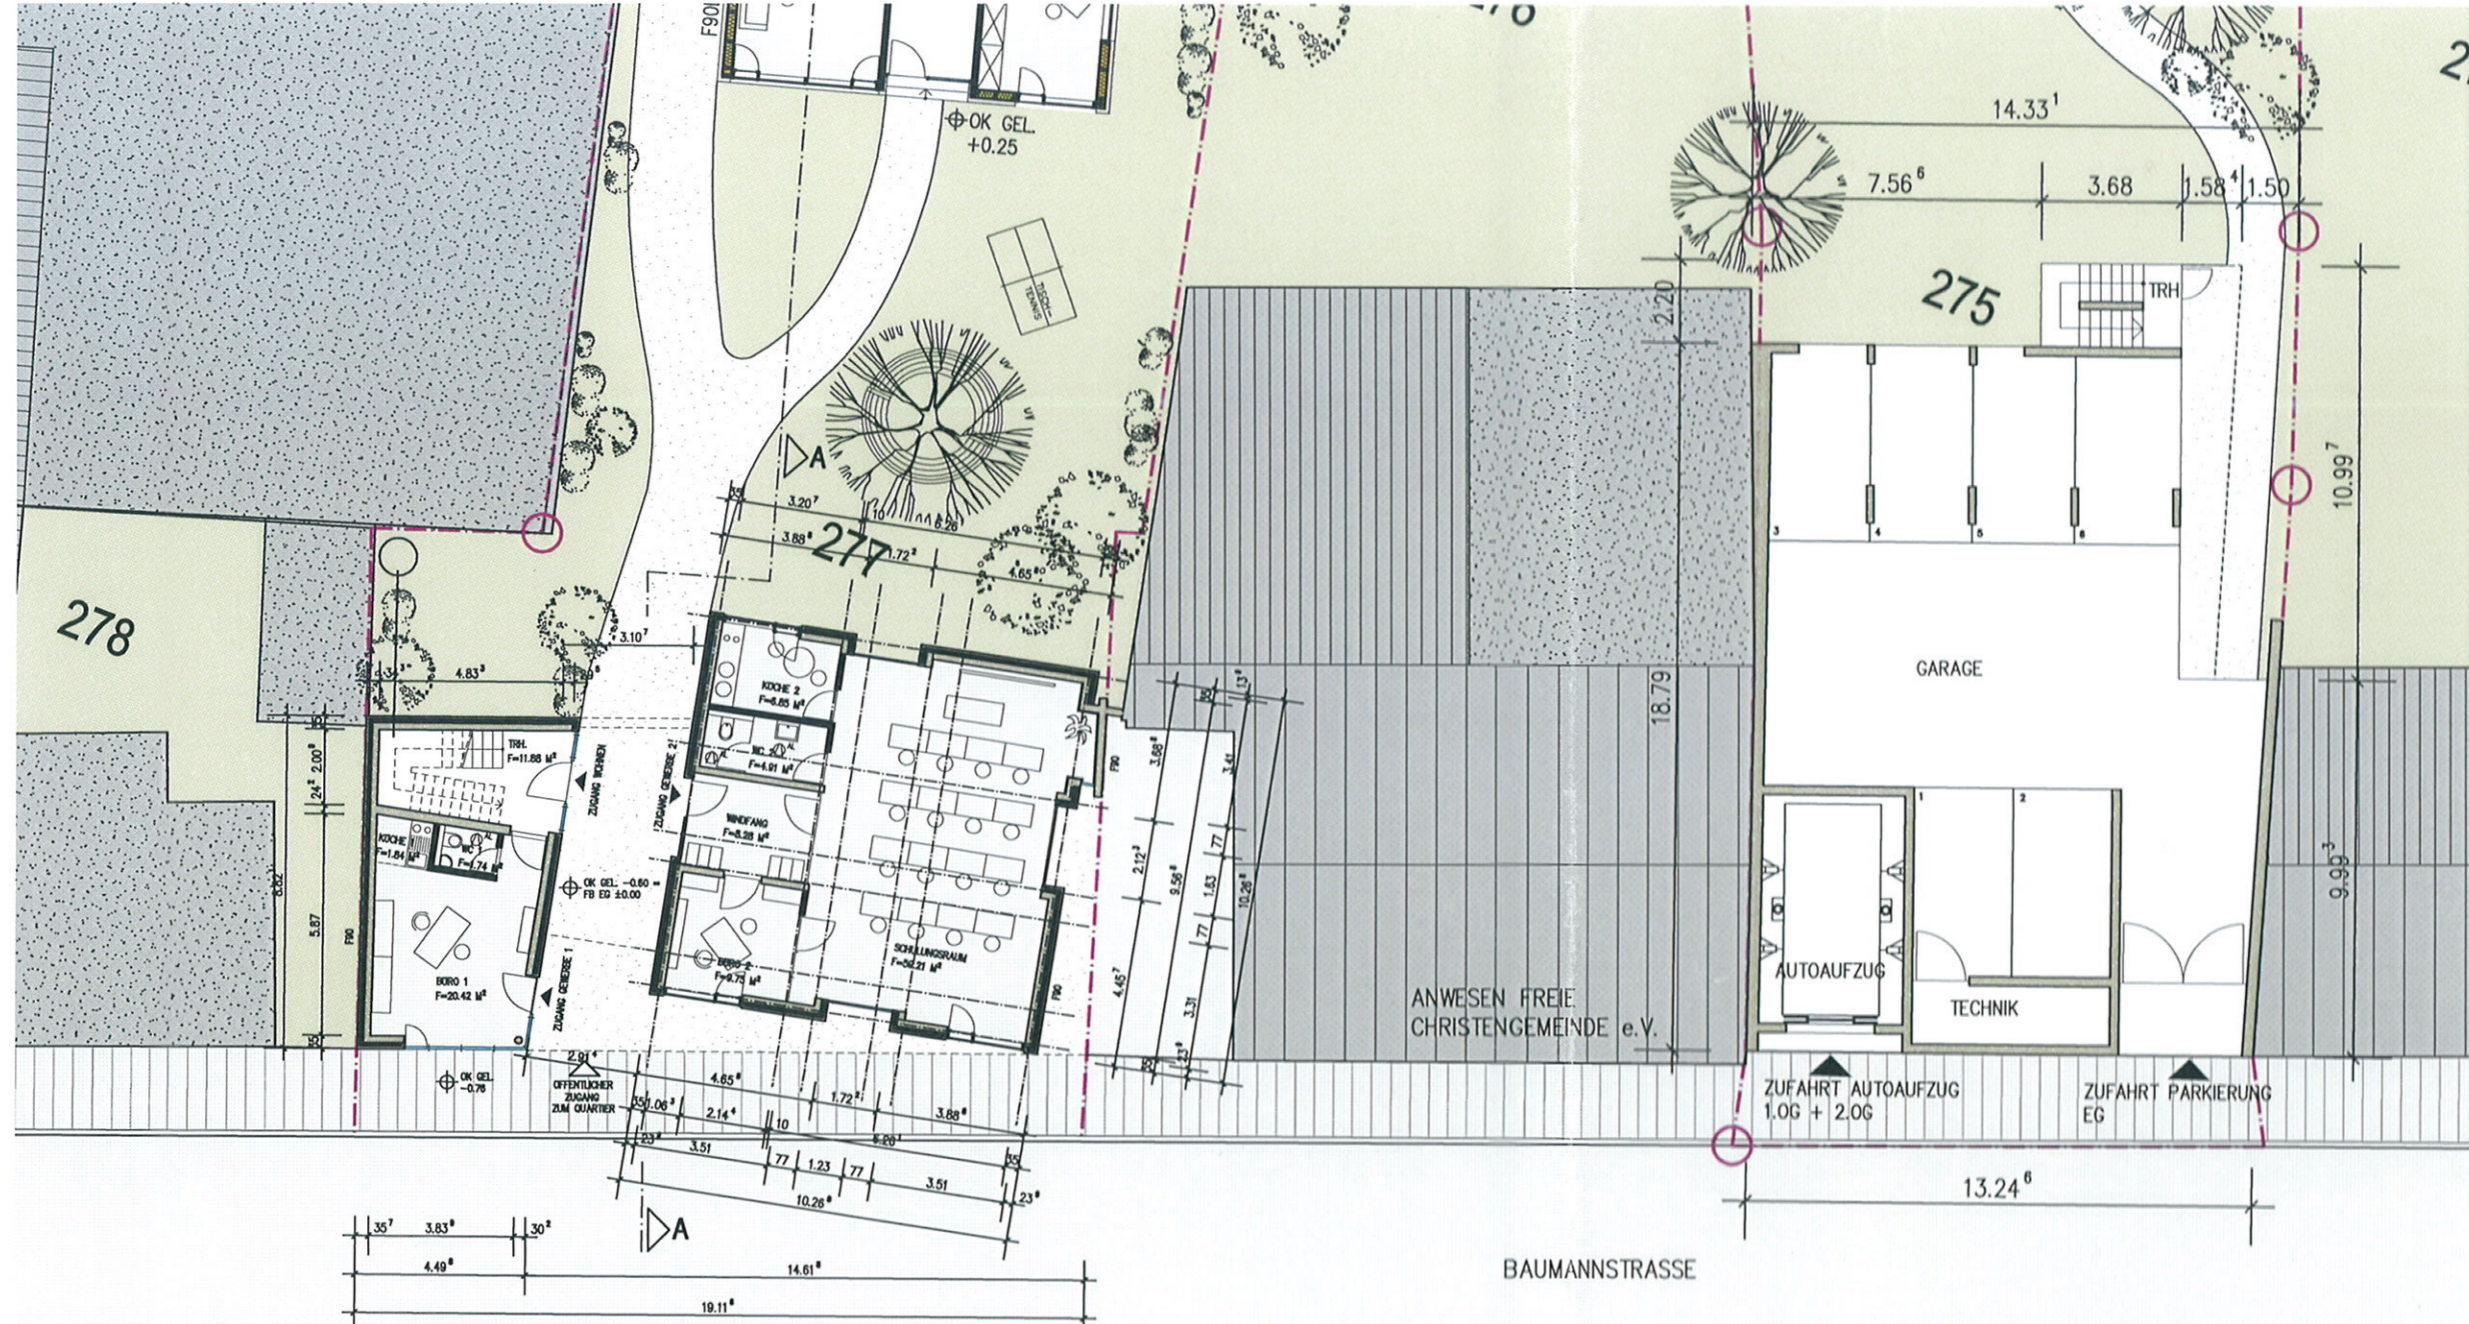

ERDGESCHOSS B17

ERDGESCHOSS B21

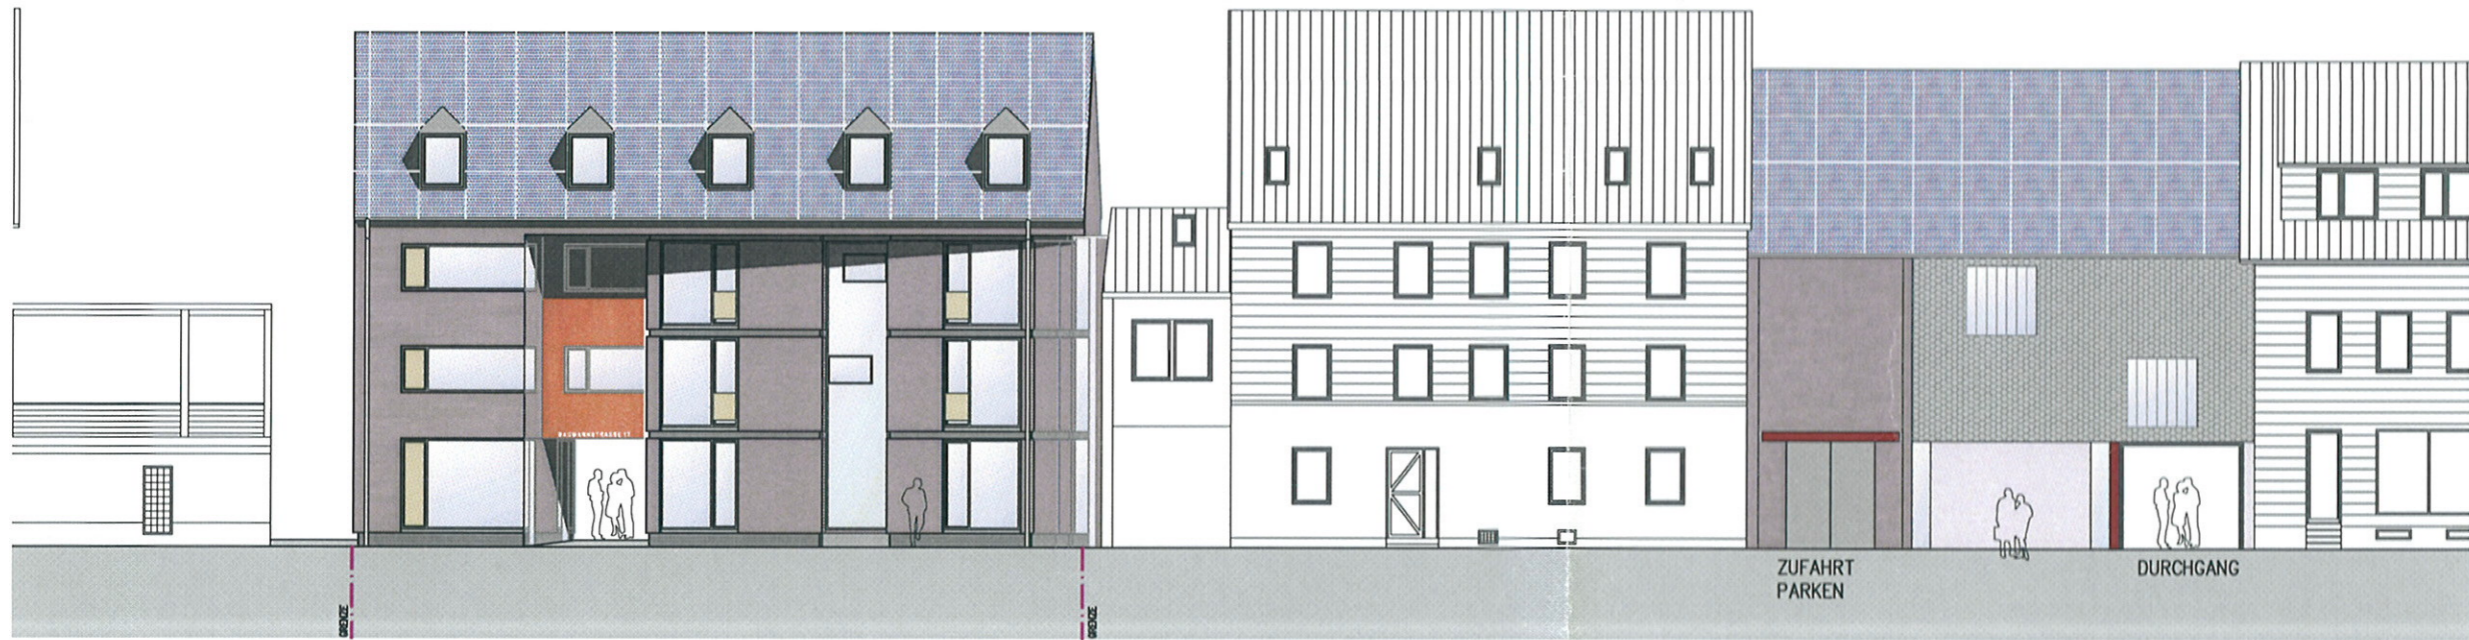

ANWESEN BESENFELDER

ANSICHT B17

ANWESEN FREIE CHRISTENGEMEINDE

ANSICHT B21

**ARCHITEKTURBÜRO
GREGOR KUNER**

WWW.ARCHITEKTEN-KUNER.DE

DIPL. ING. GREGOR KUNER • FREIER ARCHITEKT
IM SCHNABELSTAL 2 • 78120 FURTWANGEN • TEL.: 07723-9291-0

PROJEKT NR.: 02/10 PLAN NR.: 02

PROJEKT: **BAUVORANFRAGE
BEBAUUNG B7 / B17 / B21
ALTERNATIV PARKIERUNG AUF B21**

BAUHERR: **PROJEKTGEMEINSCHAFT BAUMANNSTR.17
FA. HERMANN BAUUNTERNEHMUNG GMBH
ARCHITEKTURBÜRO GREGOR KUNER
78120 FURTWANGEN**

ZEICHNUNG: **ERDGESCHOSS
ANSICHT STRASSESEITE**

MASSTAB: 1 : 200 GROSSE: 420 x 297 MM

DATUM: 23.04.2010 BEARB.: CHRISTOPH

GEAND.: BEARB.:

BAUHERR:

(UNTERSCHRIFT) PROJEKTGEMEINSCHAFT B17

ARCHITEKT:

(UNTERSCHRIFT) DIPL. ING. GREGOR KUNER