


Grabenprofil EGT/Stadt Furtwangen/ZVB Leitungstrasse Birke- Hinterschützenbach

- | | | |
|------------------------------------|-----------------------|----------------------------------|
| EGT: | 5 x Leerrohr AD140 | 1 x Freileitungsverkabelung |
| | | 1 x Leistungszubau Firma Ganter |
| | | 3 x mögliche Hochspannungstrasse |
| | 1 x Schlauch AD50 | Fernwirktechnik – LWL |
| | 1 x Gas-MD-Rohr AD110 | Gas-Mitteldruck-Leitung |
| Stadt Ftw: | 1 x Leerrohr AD90 | Wasserleitung |
| | 1 x Leerrohr AD160 | Abwasserleitung |
| ZVB: | 3 x Leerrohr AD50 | LWL |
| Verlegung größtenteils unter Wiese | | |

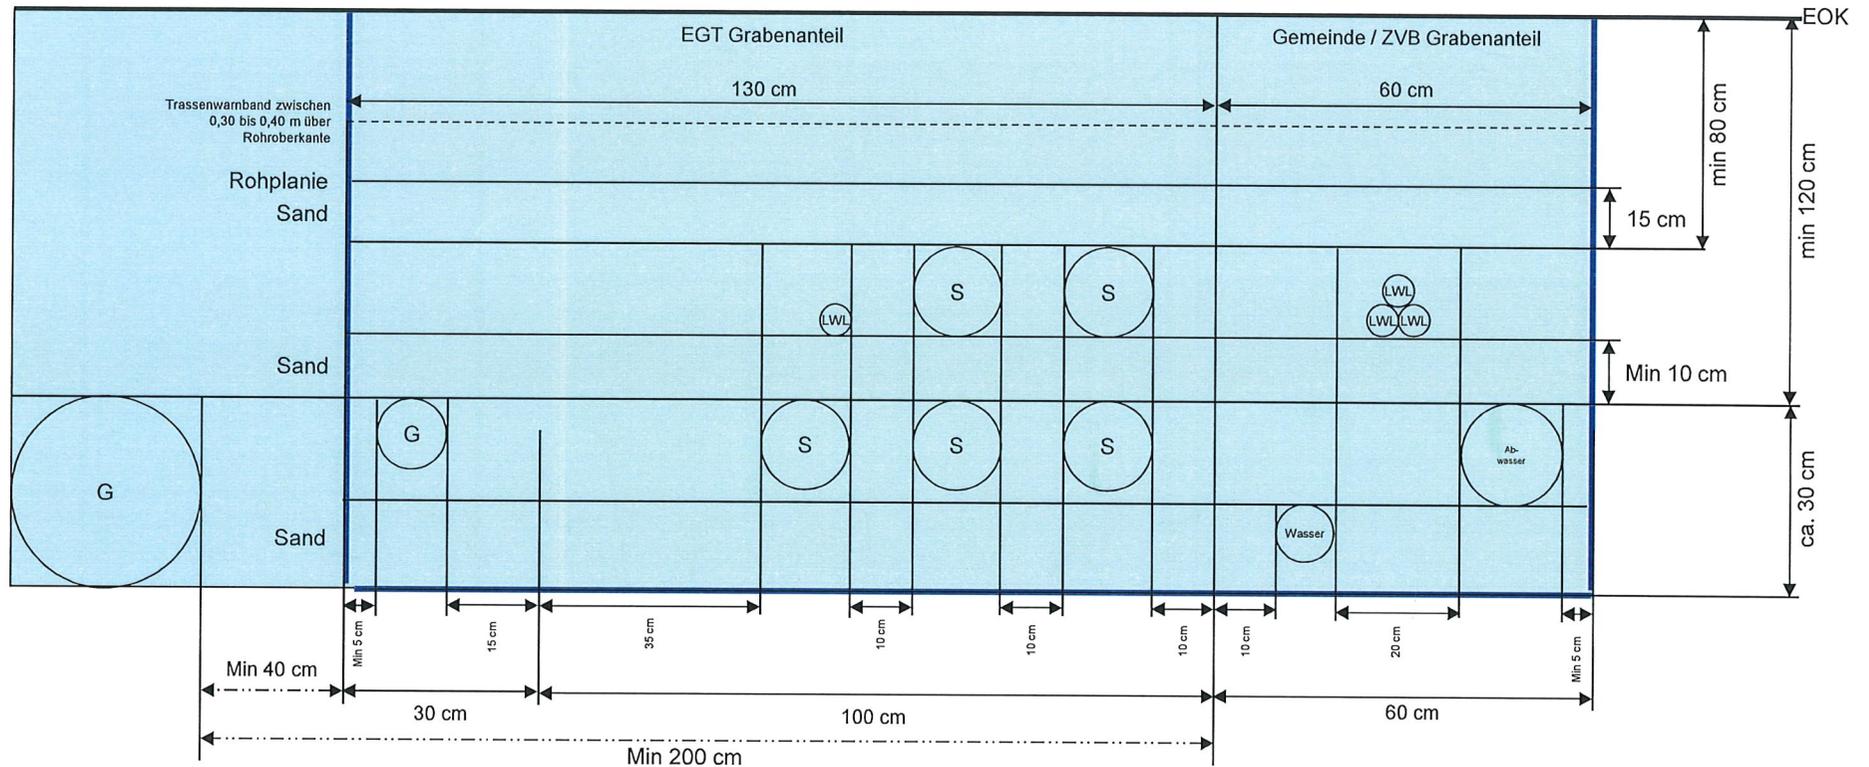

Gesamtgrabenbreite 190 cm, Grabensole von EOK 130 cm