


Nord-West Ansicht

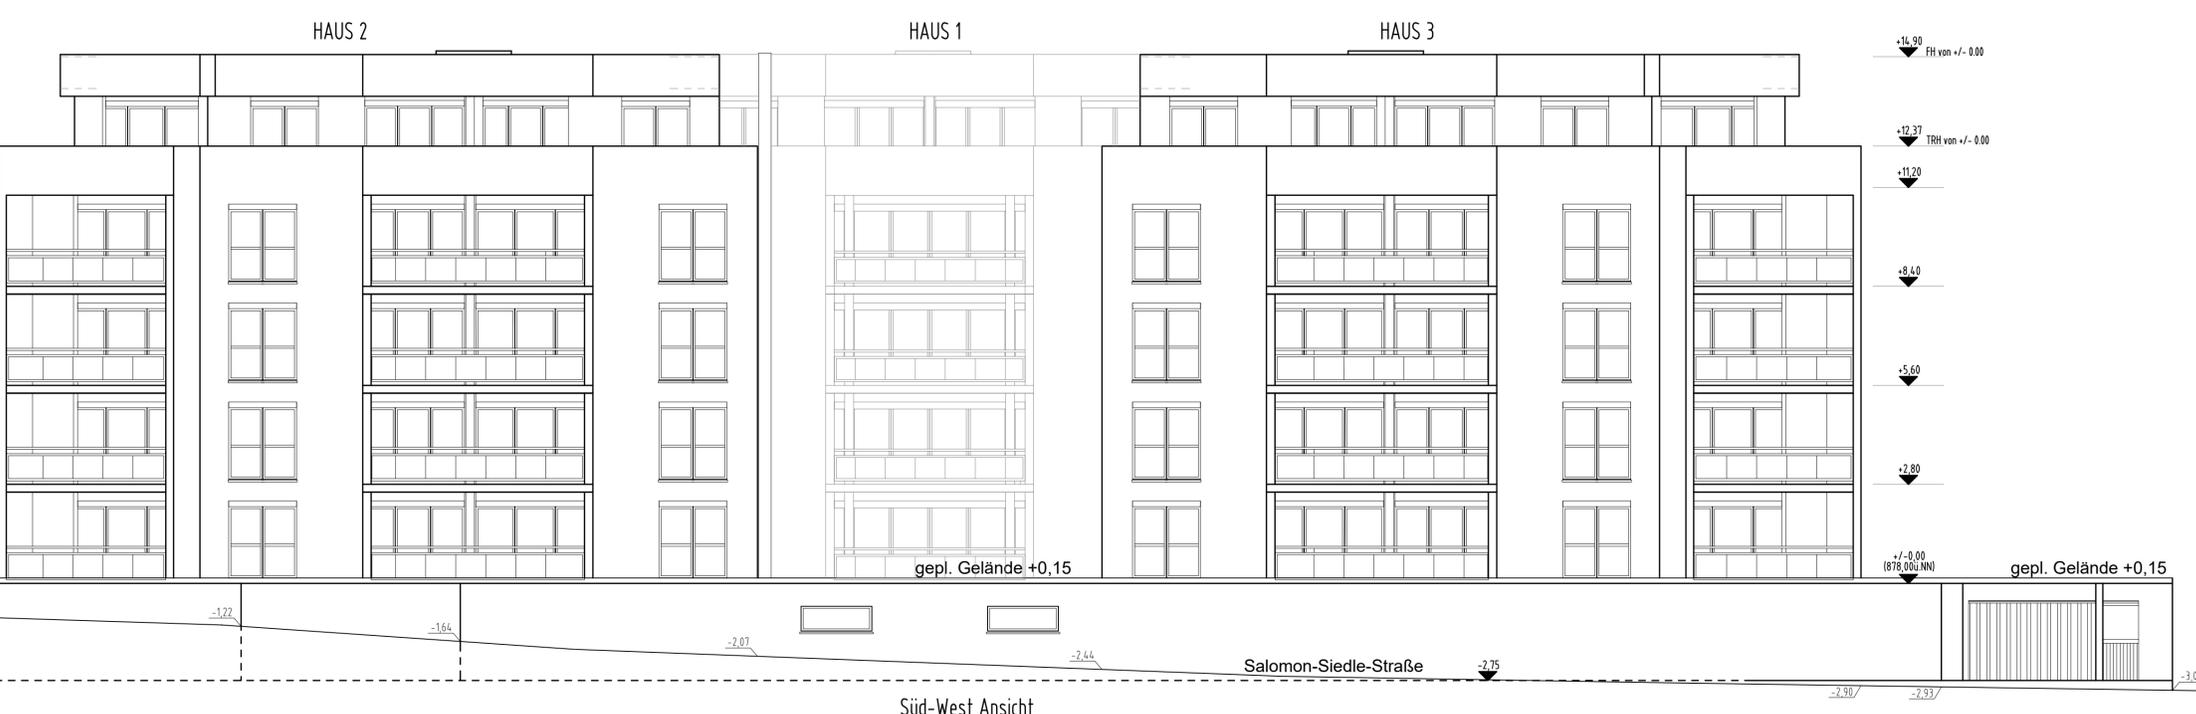

Süd-West Ansicht

Nachtrag zum am 03.08.2021
 genehmigten Bauantrag
 -Entfall 2.UG
 -1UG überarbeitet
 -Haus 1,2,3 EG +/-0,00 auf 878,00üNN (Festsetzung lt. B-Plan 876,00üNN)
 -Haus 1 Entfall 4.OG
 -Haus 2+3, FH geändert auf 14,90m von +/-0,00 (878,00üNN)
 (Festsetzung lt. B-Plan 14,50m von 876,00üNN)

Neubau von
 Mehrfamilienhäusern mit TG
 Salomon-Siedle-Straße
 in 78120 Furtwangen
 FlSt.Nr. 680/2, 681/25

Ansichten M. 1:100



erstellt: 15.07.2022
 gezeichnet: AS
 Projekt-Nr.: 13720
 geändert:

Legende:
 Neu ■ ■
 Abbruch ■
 Bestand ■
 Grenze - - -
 Rohfußboden ▼
 Fertigfußboden ▽

Bauherr: Staub Wohnbau GmbH
 Hinterer Giersbühlweg 2
 79859 Schluchsee

Entwurfs-
 verfasser: Dipl.Ing. (FH) Elmar Maier
 Ilbenstraße 15
 78120 Furtwangen
 Tel. 07723/914.333
 Fax. 07723/3601

Projekt-
 entwicklung **STAUB**
 bautechnisches Büro
 Bahnhofstraße 18 Tel. 07703 / 9359-0
 78048 Bommendorf Fax. 07703 / 9359-29
 info@staub-gruppe.de

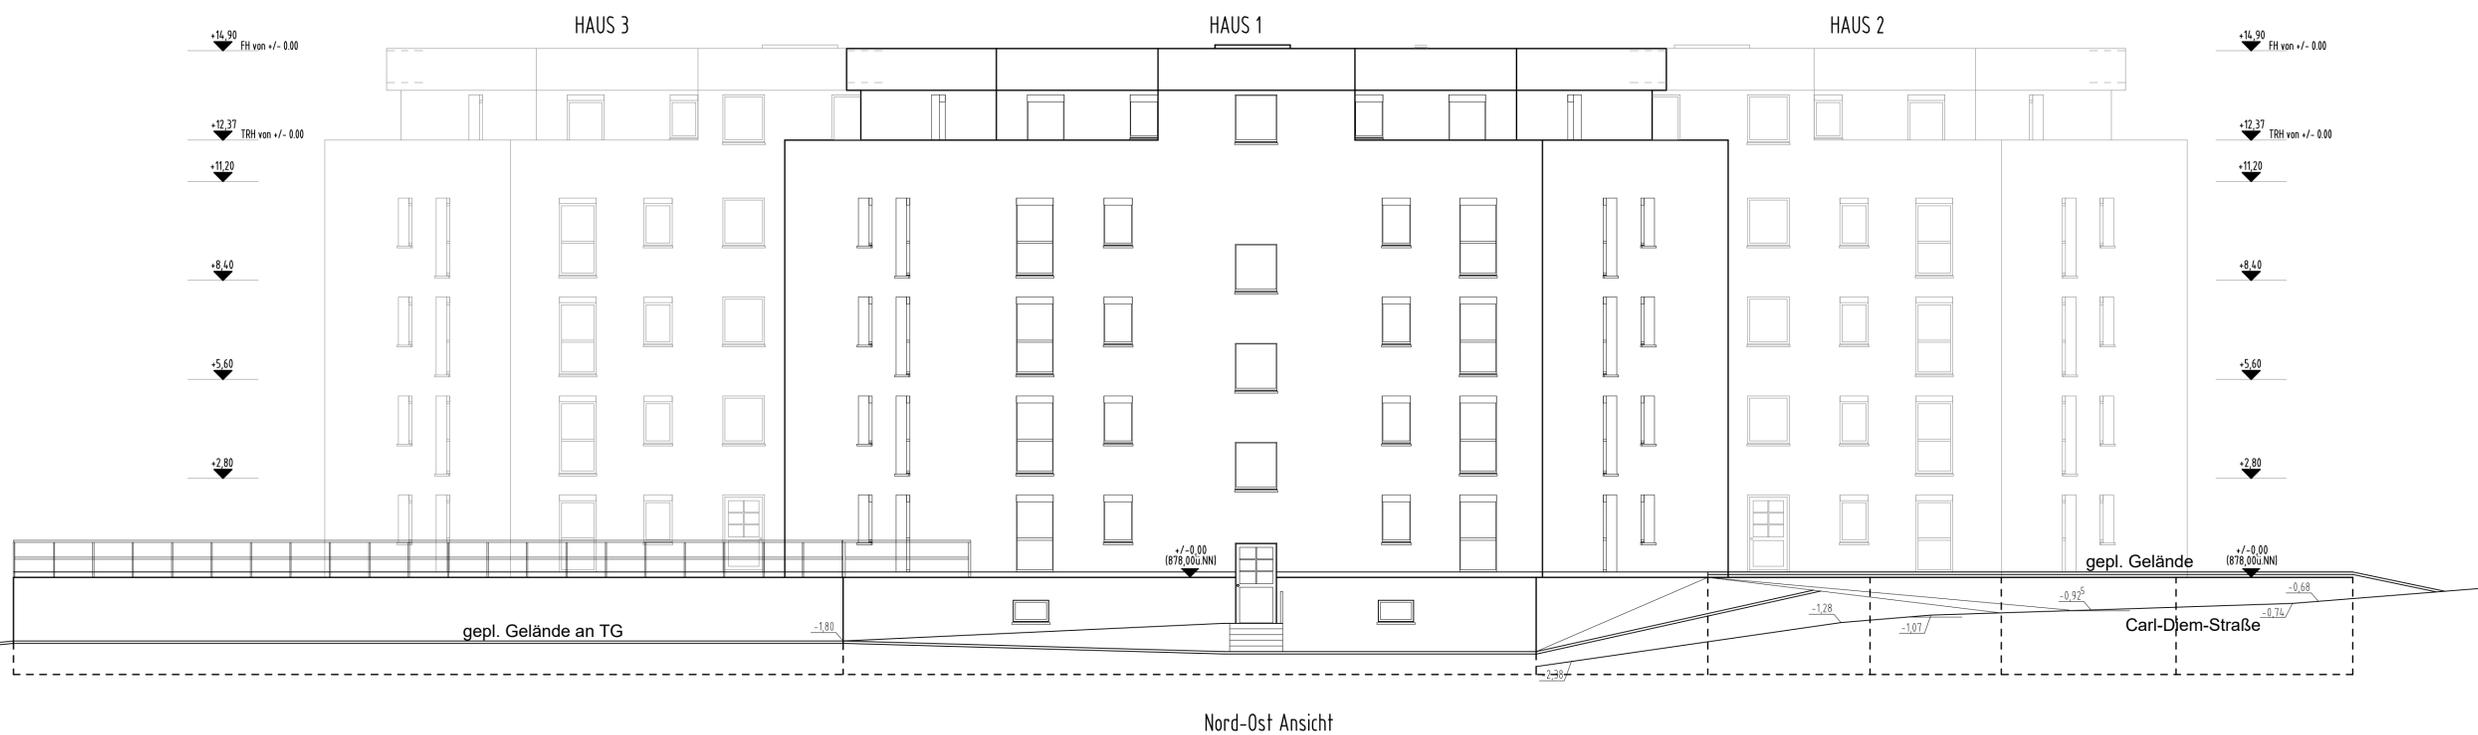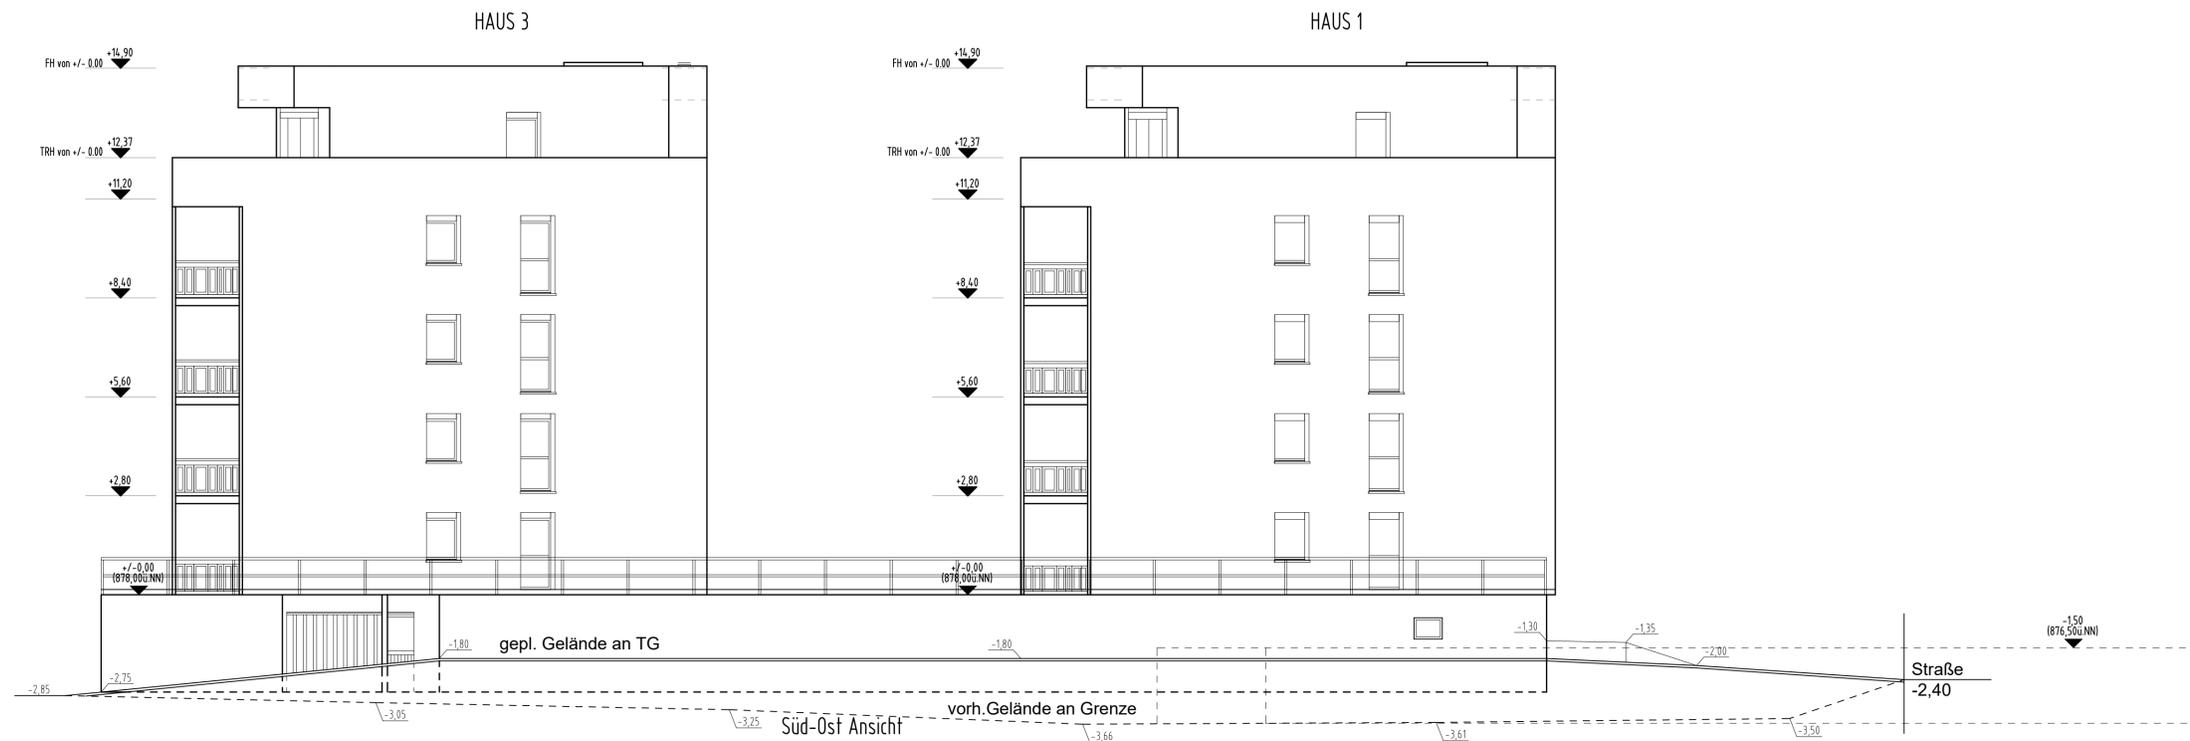

Nachtrag zum am 03.08.2021
 genehmigten Bauantrag
 -Entfall 2.UG
 -1UG überarbeitet
 -Haus 1,2,3 EG +/-0,00 auf 878,00üNN (Festsetzung lt. B-Plan 876,00üNN)
 -Haus 1 Entfall 4.OG
 -Haus 2+3, FH geändert auf 14,90m von +/-0,00 (878,00üNN)
 (Festsetzung lt. B-Plan 14,50m von 876,00üNN)

Neubau von
 Mehrfamilienhäusern mit TG
 Salomon-Siedle-Straße
 in 78120 Furtwangen
 FlSt.Nr. 680/2, 681/25

Ansichten M. 1:100

erstellt: 15.07.2022
 gezeichnet: AS
 Projekt-Nr.: 13720
 geändert:

Legende:

Neu	■	■
Abbruch	■	
Bestand	■	
Grenze	- - -	
Rohfußboden	▼	
Fertigfußboden	▽	

Bauherr: Staub Wohnbau GmbH
 Hinterer Giersbühlweg 2
 79859 Schluchsee

Dipl.Ing. (FH) Elmar Maier
 Ilbenstraße 15
 78120 Furtwangen
 Tel. 07723/914.333
 Fax. 07723/3601