Schwarzwald-Baar-Kreis
Stadt: Furtwangen
Gemarkung: Schönenbach

Bebauungsplan "Linacher Weg"

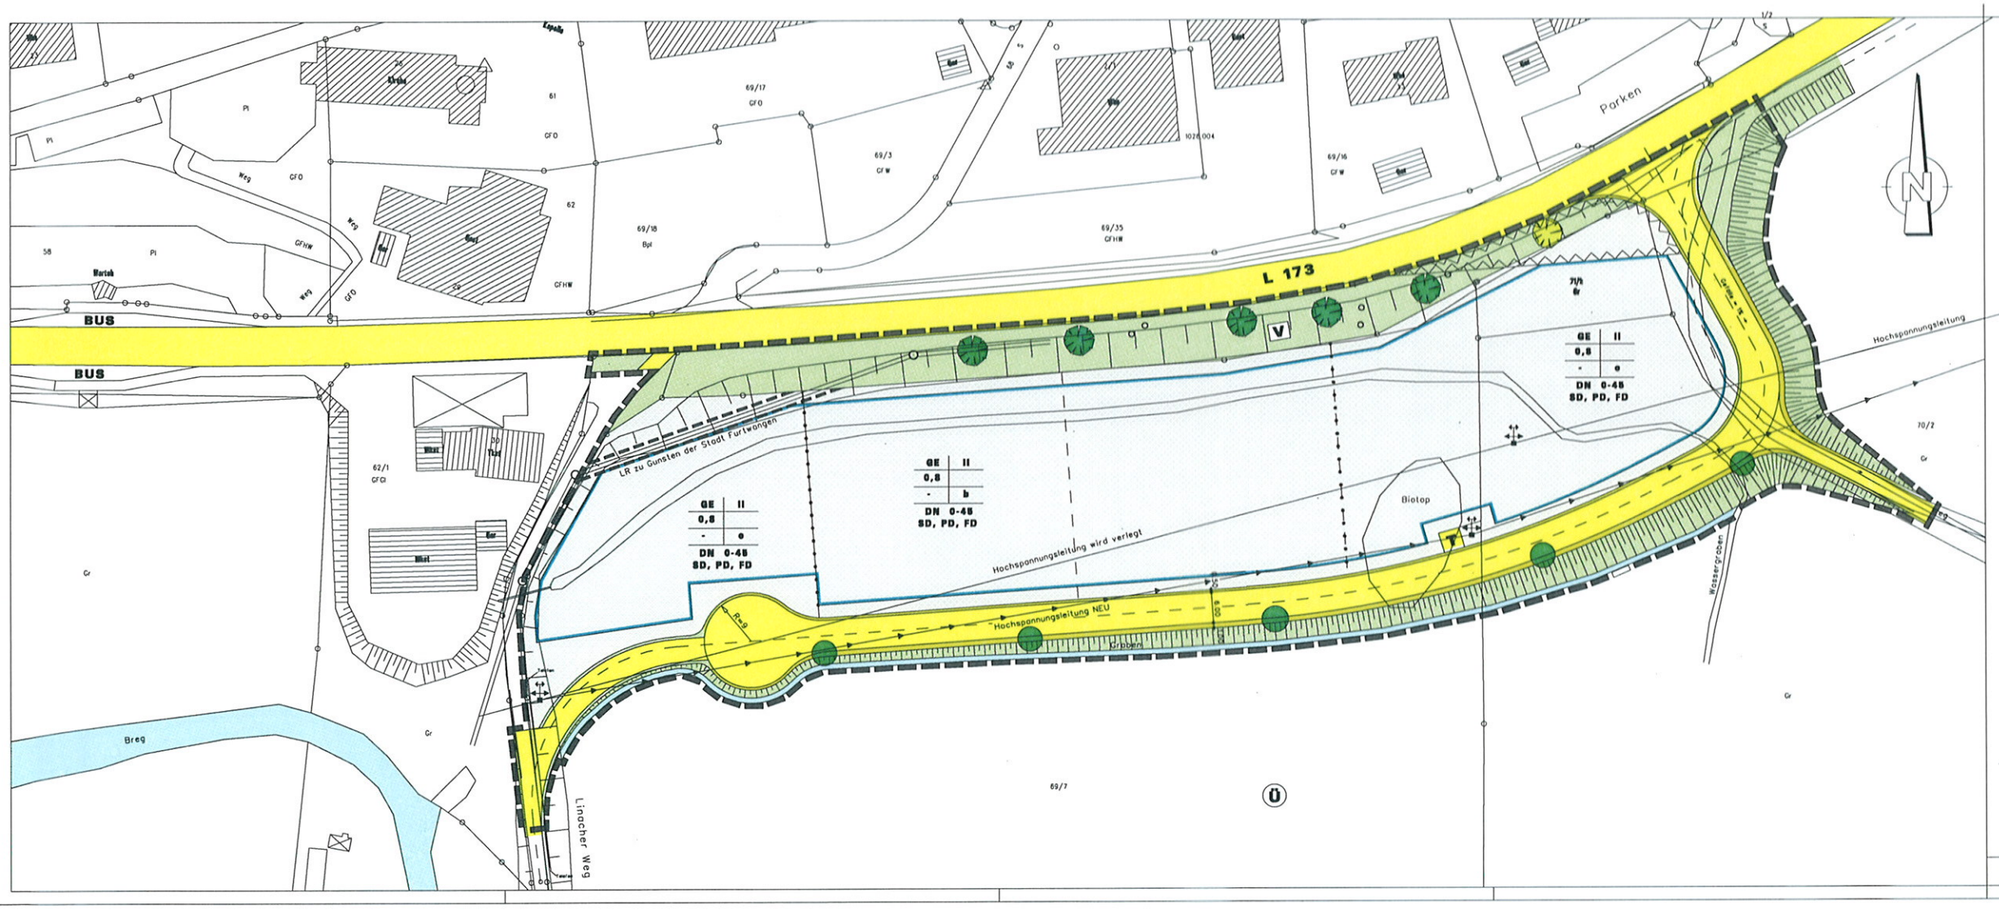
L 173
BUS
BUS
Parken
Hochspannungsleitung
LR zu Gunsten der Stadt Furtwangen
GE | II
0,8
-
o
DN 0-45
SD, PD, FD
GE | II
0,8
-
b
DN 0-45
SD, PD, FD
GE | II
0,8
-
o
DN 0-45
SD, PD, FD
Biotop
Hochspannungsleitung wird verlegt
Hochspannungsleitung NEU
Graben
Weg
Wasgergraben
Bregg
Linacher Weg
69/7
70/2
62/1
69/17
69/3
69/16
69/35
69/18
Mast
Mast
Mast