


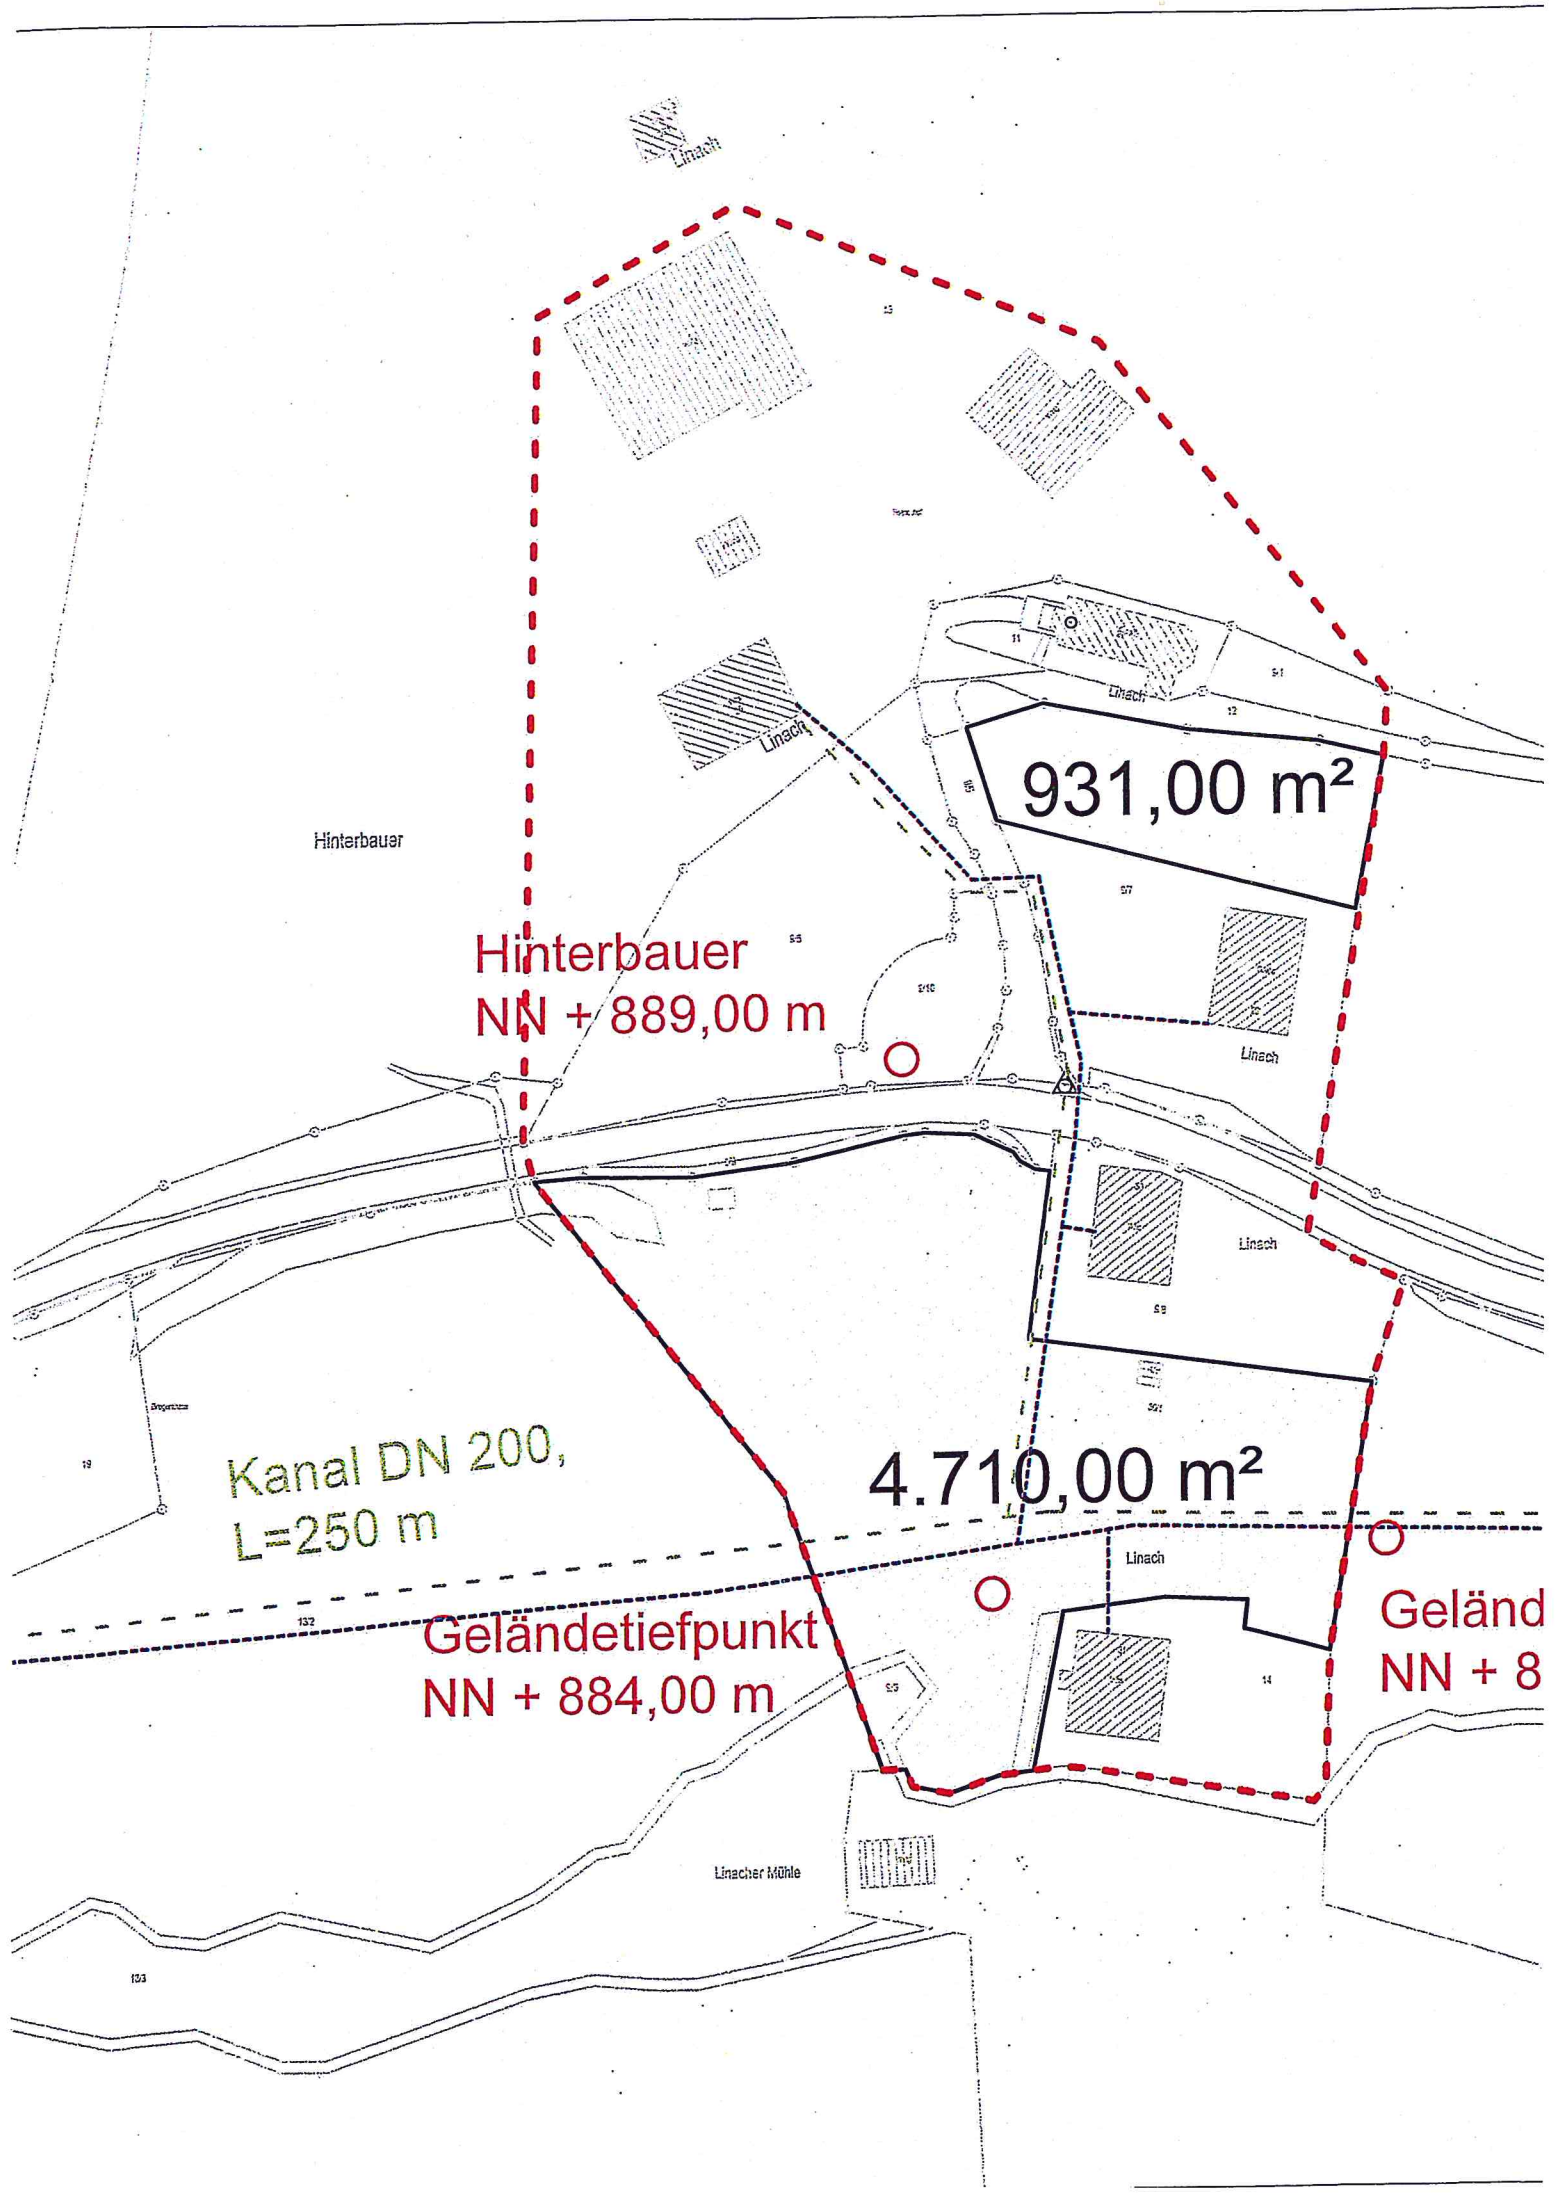

Linach

Hinterbauer

Hinterbauer
NN + 889,00 m

931,00 m²

Kanal DN 200,
L=250 m

4.710,00 m²

Geländetiefpunkt
NN + 884,00 m

Geländ
NN + 8

Linacher Mühle