


Ansicht Süd-Westen

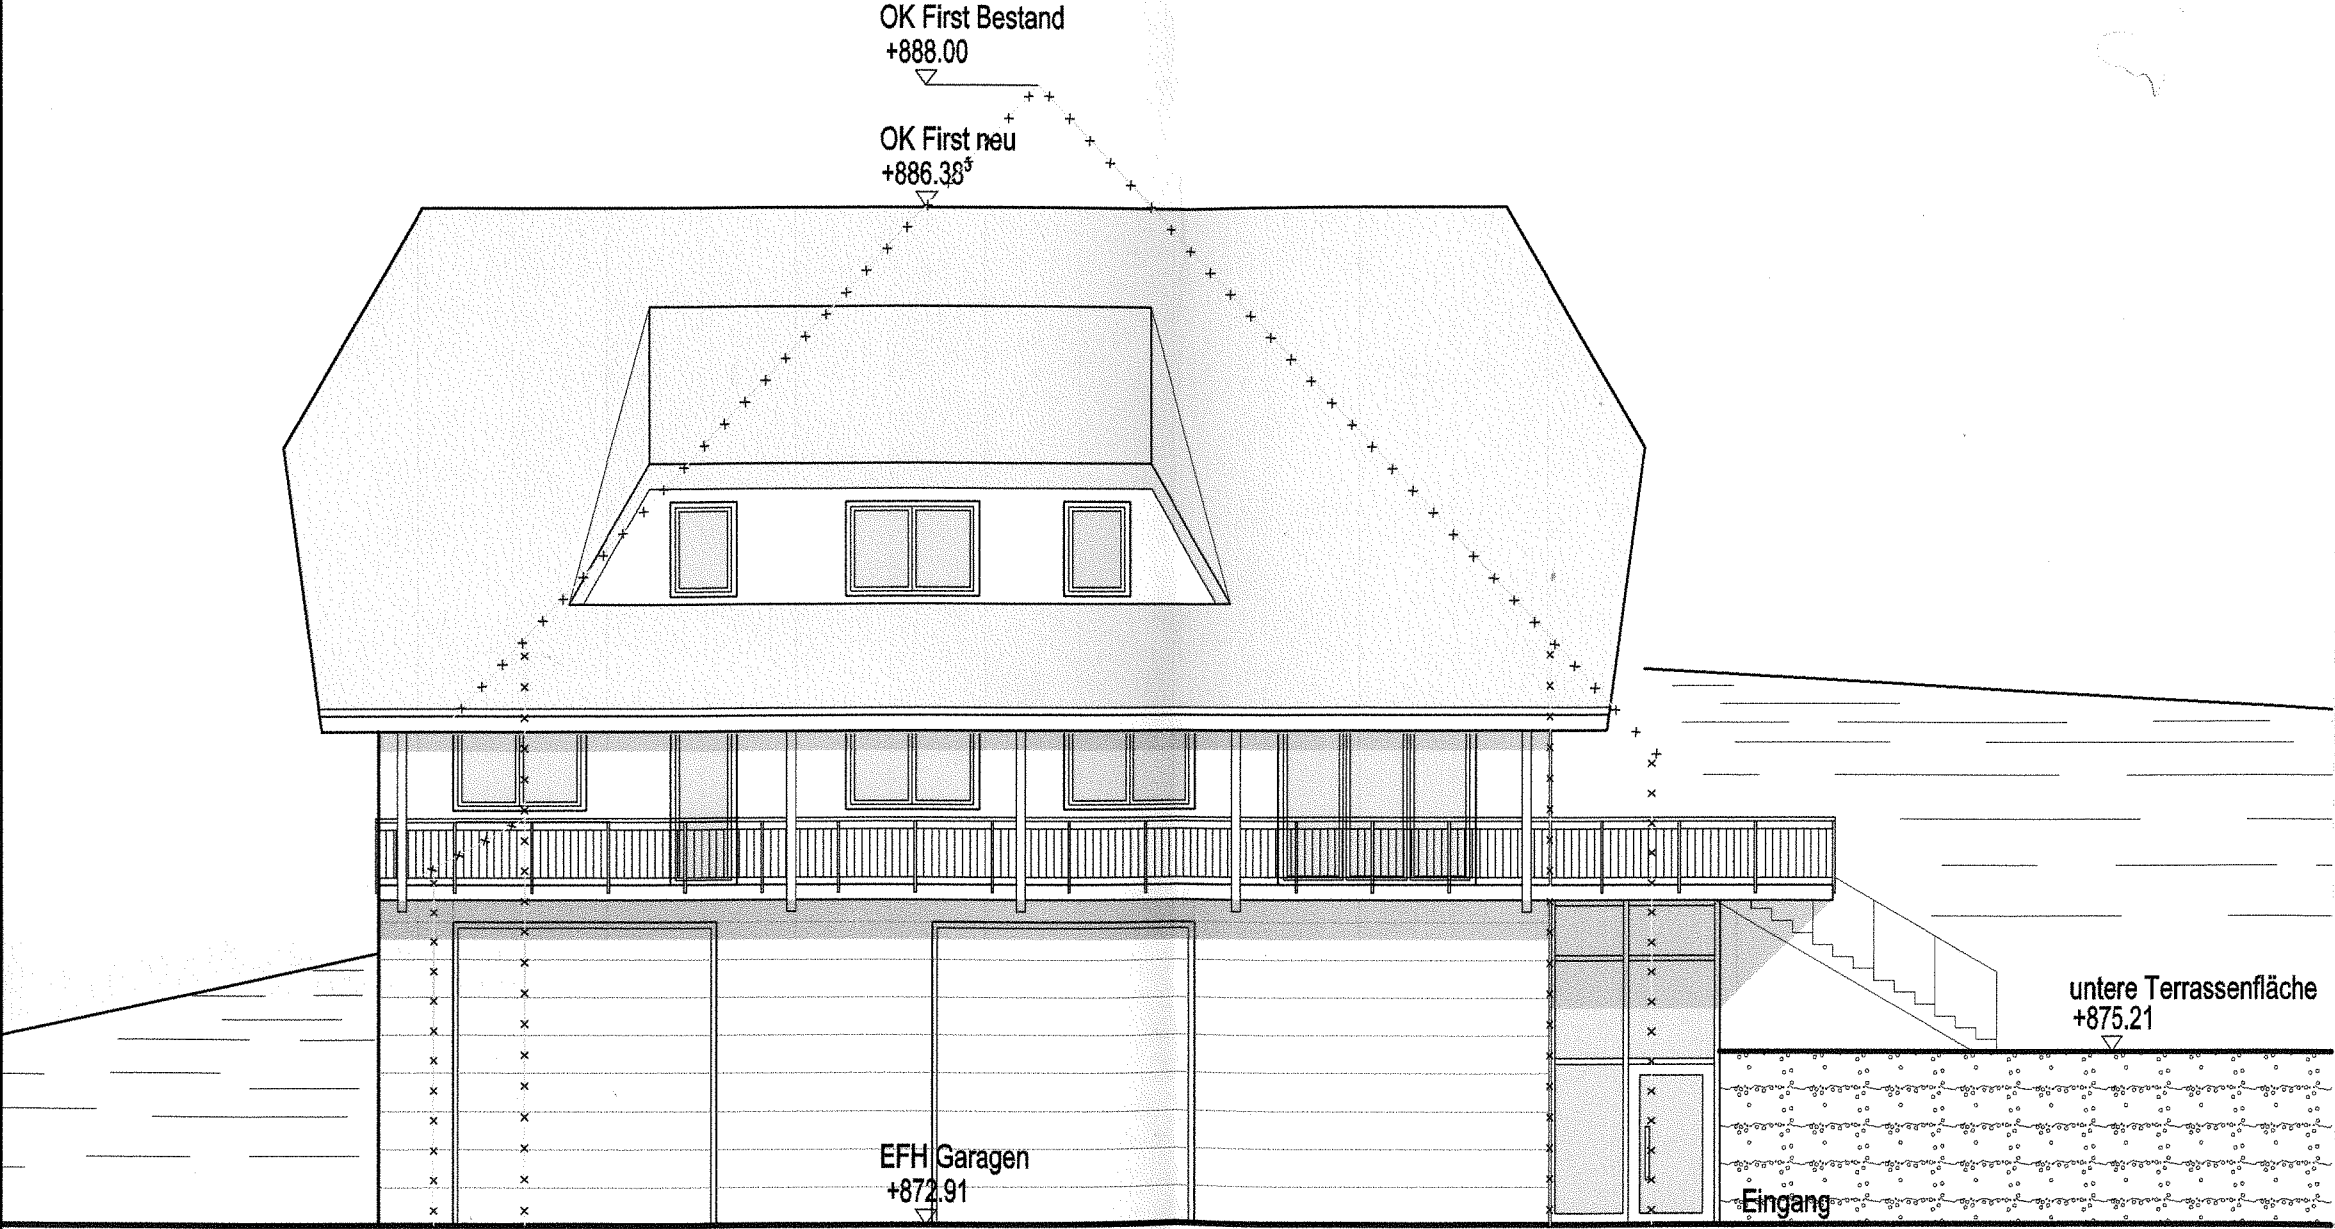

ENTWURF

Bauvorhaben: Abriss besth. Wohnh.
Neubau Wohnhaus
Katzensteig 21, Flst.-
78120 Furtwangen

Bauherr: Claudia Zier
Katzensteig 22
78120 Furtwangen

Plan: Ansicht Süd-Wes

Plan Nr.: E03.5
gezeichnet: SEL

Planung: **ibs** SCHWEIZE
INGENIEURBÜ

ACHDORFERSTRASSE 29
78176 BLUMBERG
TEL 07702-4381-0
FAX 07702-4381-49

Datum: Blumberg, den 1