


Stadt Furtwangen im Schwarzwald  
WASSERVERSORGUNG  
Hochbehälter " Mäderstal "  
Lageplan 1:500 16.015.3  
- gefertigt: Febr.2012 -

Beratung, Planung, Controlling   
**BAUSENHART · MANZKE + PARTNER**  
Ingenieurbüro GbR  
Kunzenweg 2 + 2a, 79117 Freiburg  
Fon 0761.61135-0, Fax 61135-25



Stadt Furtwangen im Schwarzwald  
Wasserversorgung  
Hochbehälter " Mäderstal "

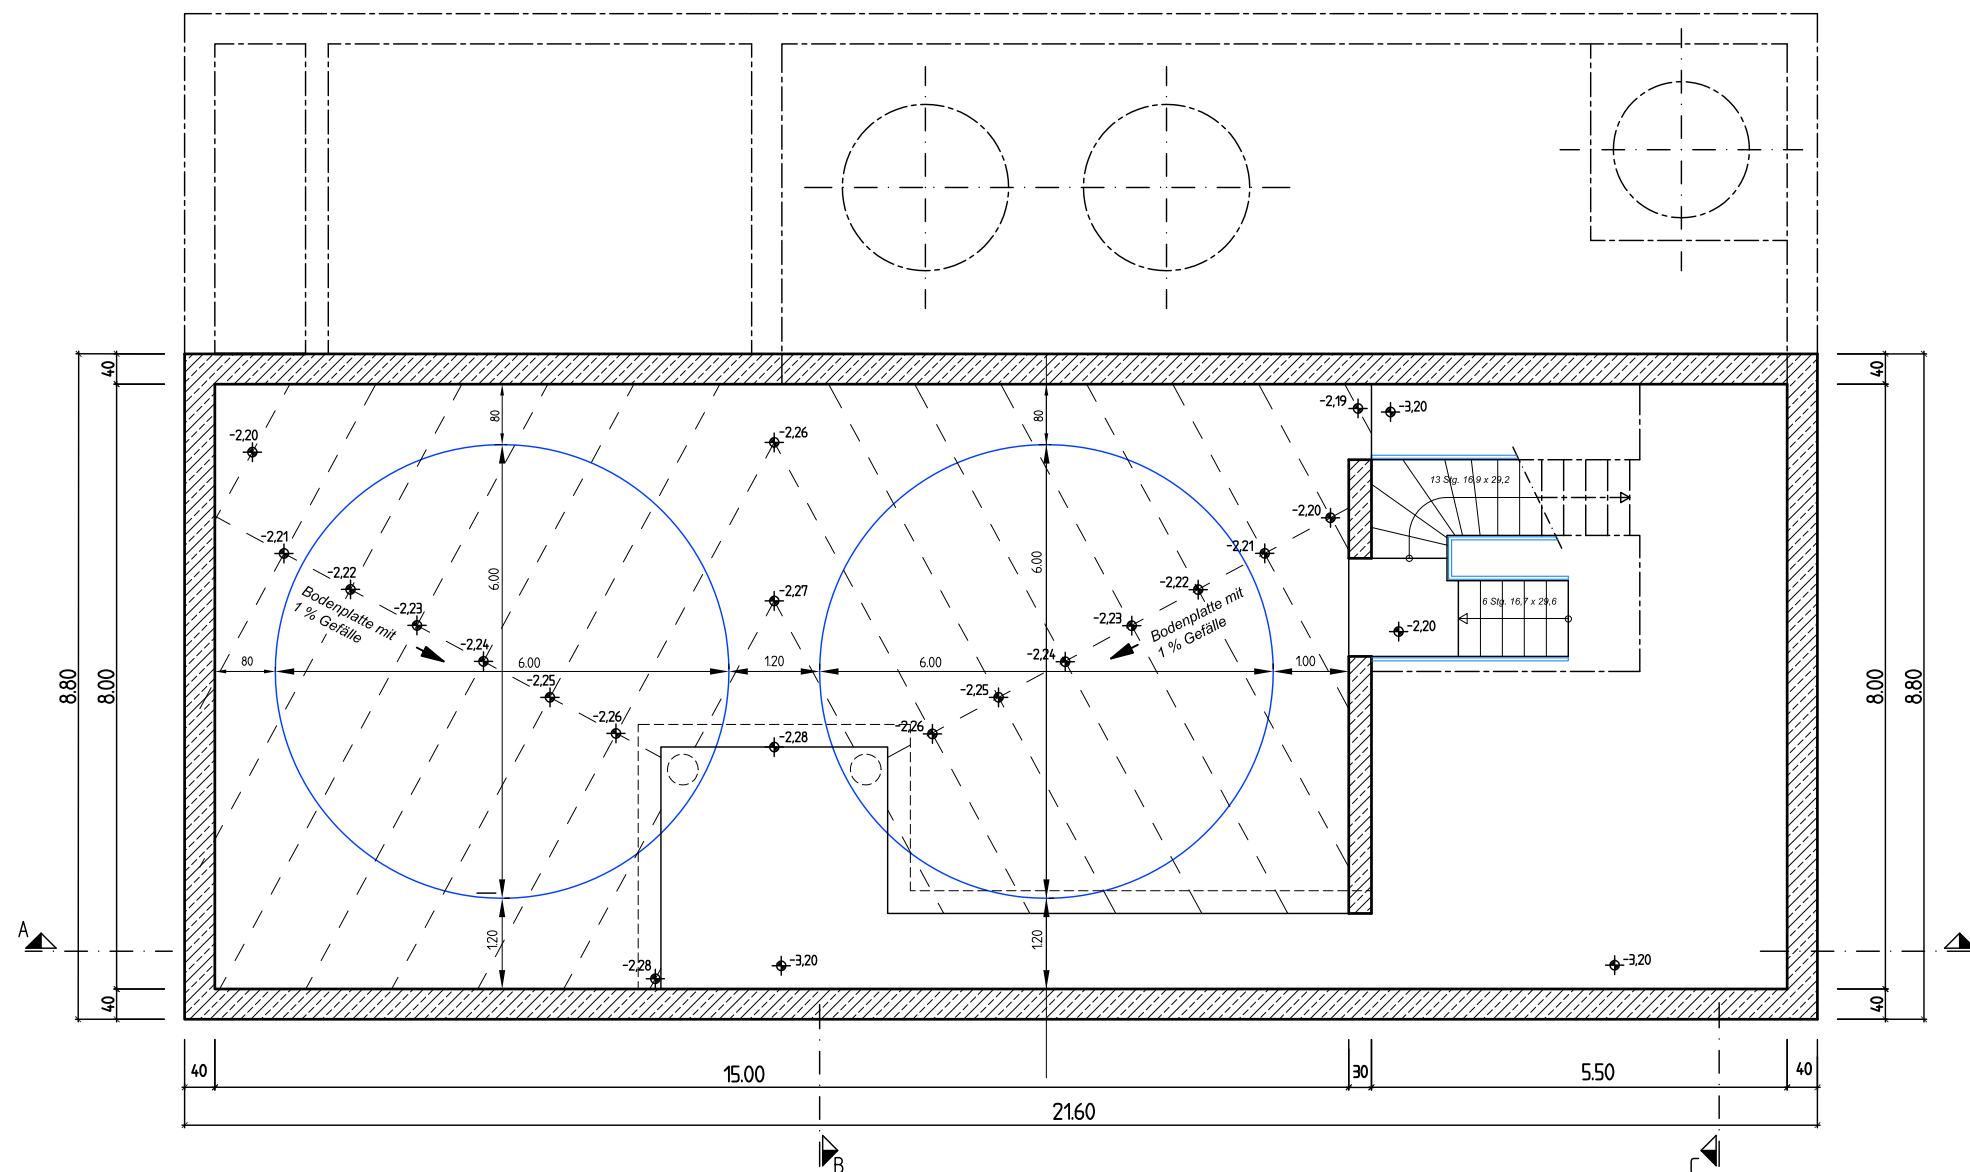

Grundriss UG

Stadt Furtwangen im Schwarzwald  
WASSERVERSORGUNG  
Hochbehälter " Mäderstal "

Grundriss UG 16.015.10  
- gefertigt: Febr. 2012 -

Beratung, Planung, Controlling

**BRAUSENHART + MADZKE + PARTNER**


Ingenieurbüro GbR

Kunzenweg 2 + 2a, 79117 Freiburg

Fon 076161135-0, Fax 61135-25



Stadt Furtwangen im Schwarzwald  
Wasserversorgung  
Hochbehälter " Mäderstal "

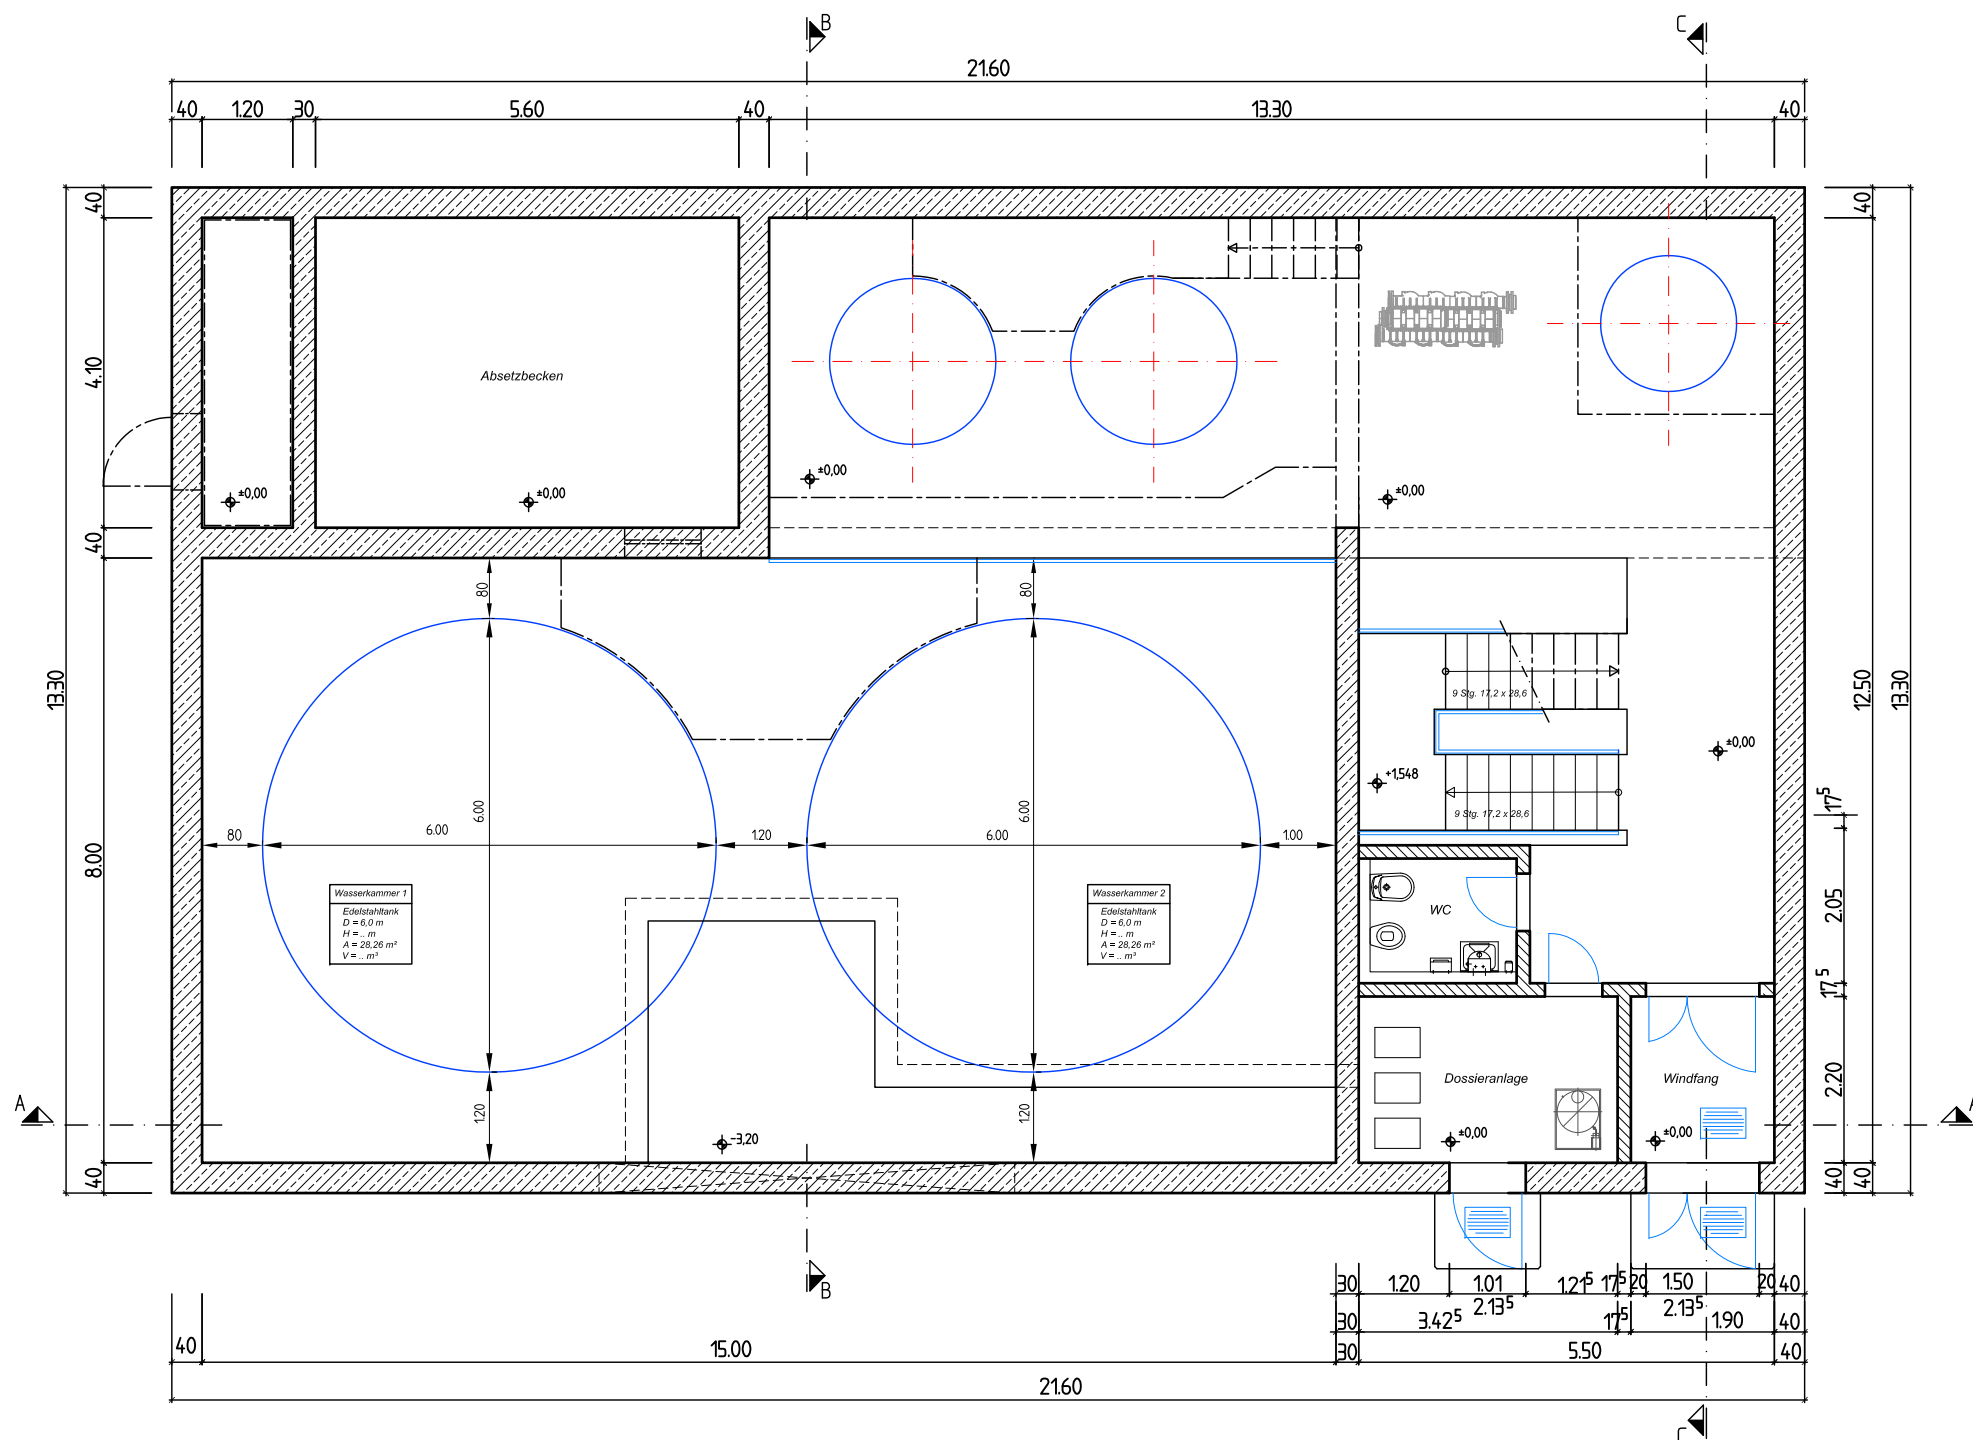


Grundriss EG

Stadt Furtwangen im Schwarzwald  
**WASSERVERSORGUNG**  
Hochbehälter " Mäderstal "

Grundriss EG 16.015.11  
- gefertigt: Febr.2012 -



Stadt Furtwangen im Schwarzwald  
Wasserversorgung  
Hochbehälter " Mäderstal "

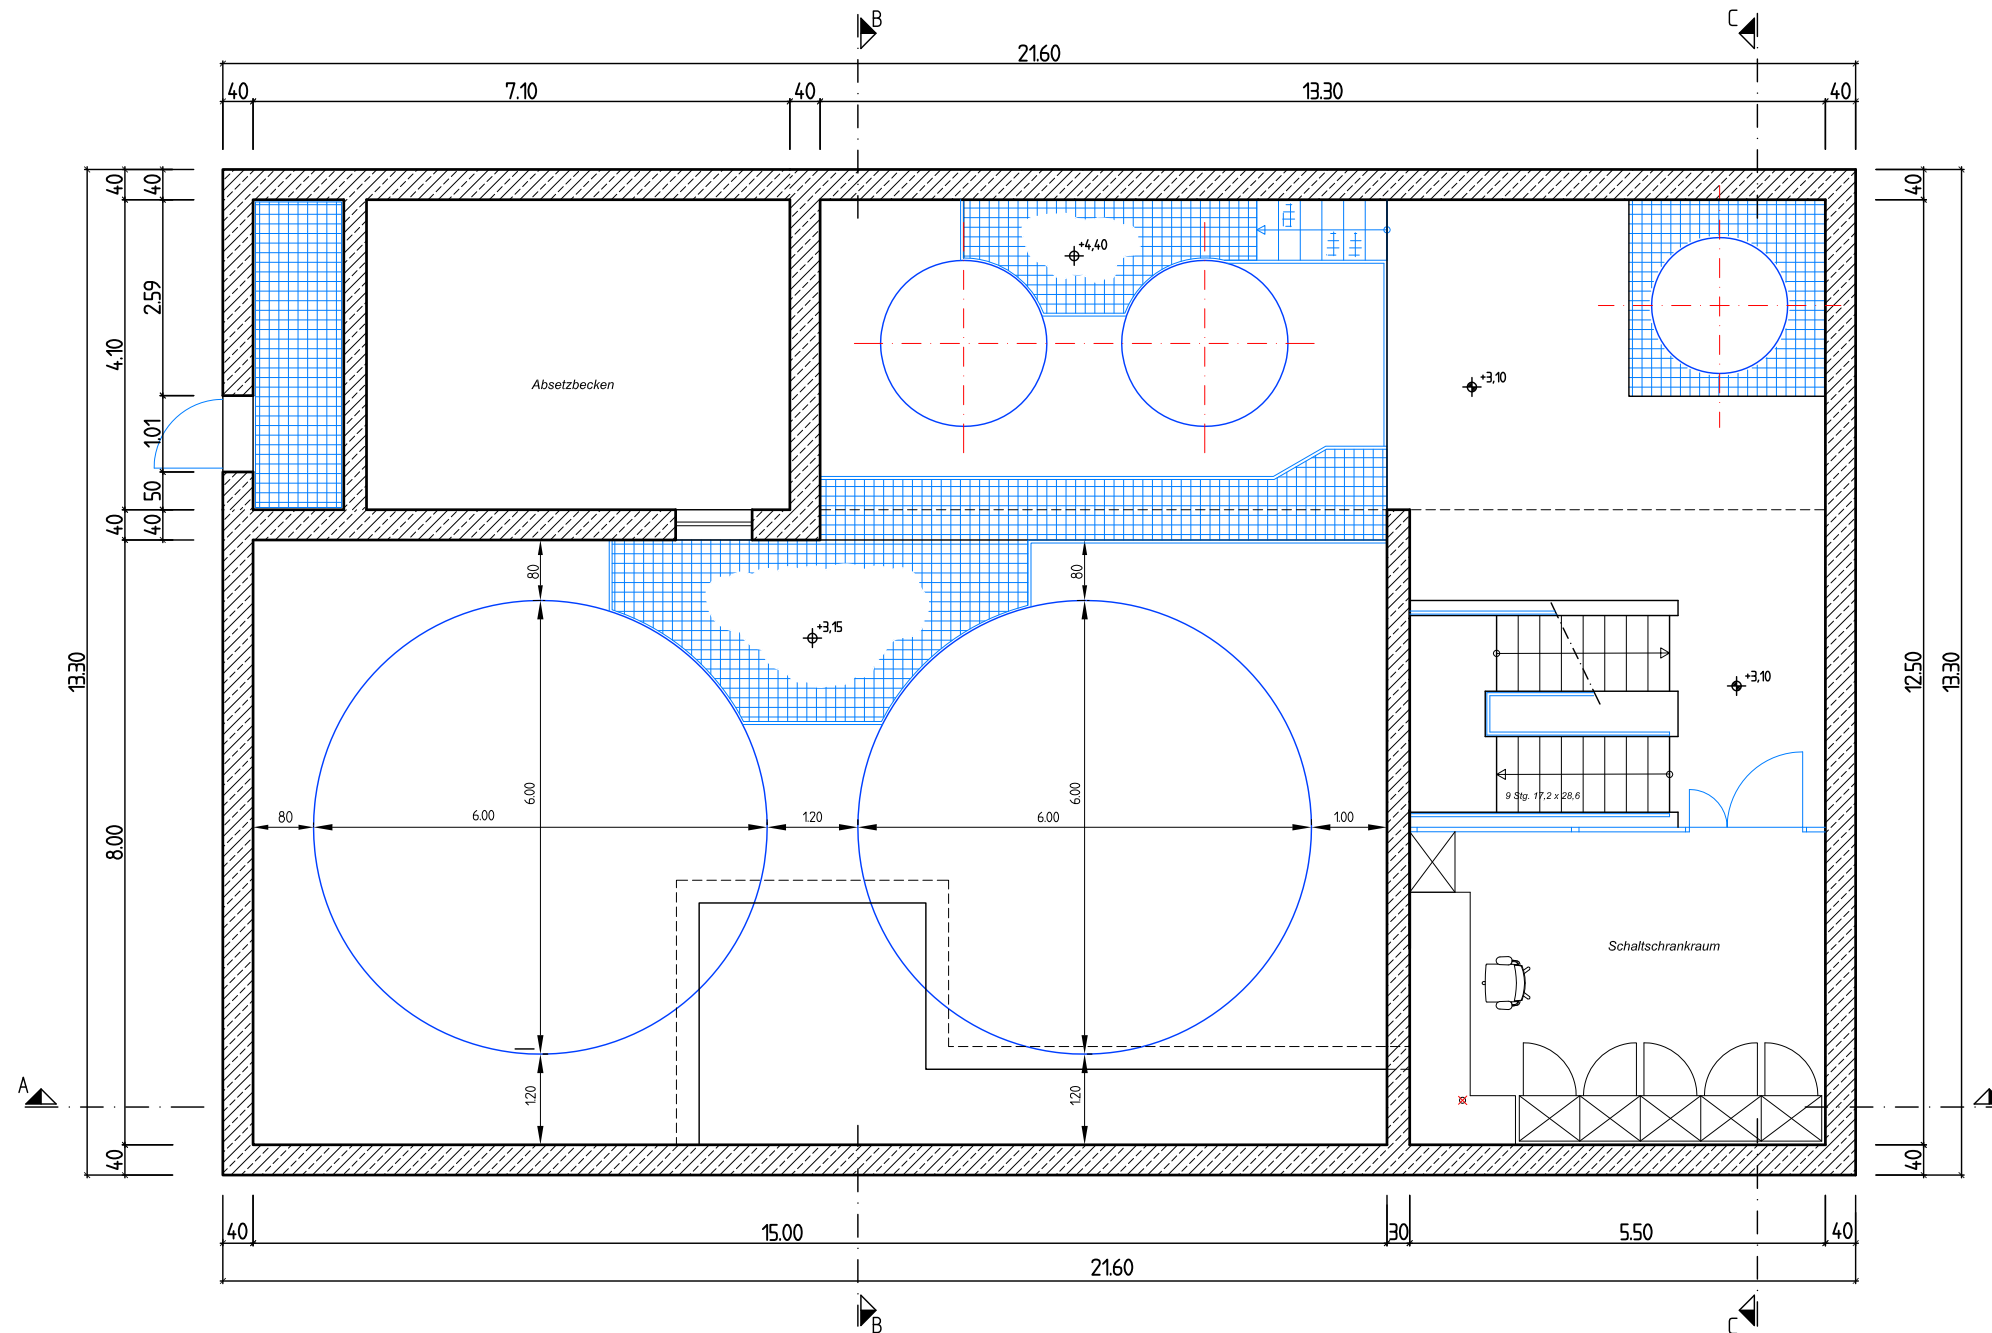


Grundriss DG

Stadt Furtwangen im Schwarzwald  
WASSERVERSORGUNG  
Hochbehälter " Mäderstal "

Grundriss DG 16.015.12  
- gefertigt: Febr.2012 -



Stadt Furtwangen im Schwarzwald  
Wasserversorgung  
Hochbehälter " Mäderstal "

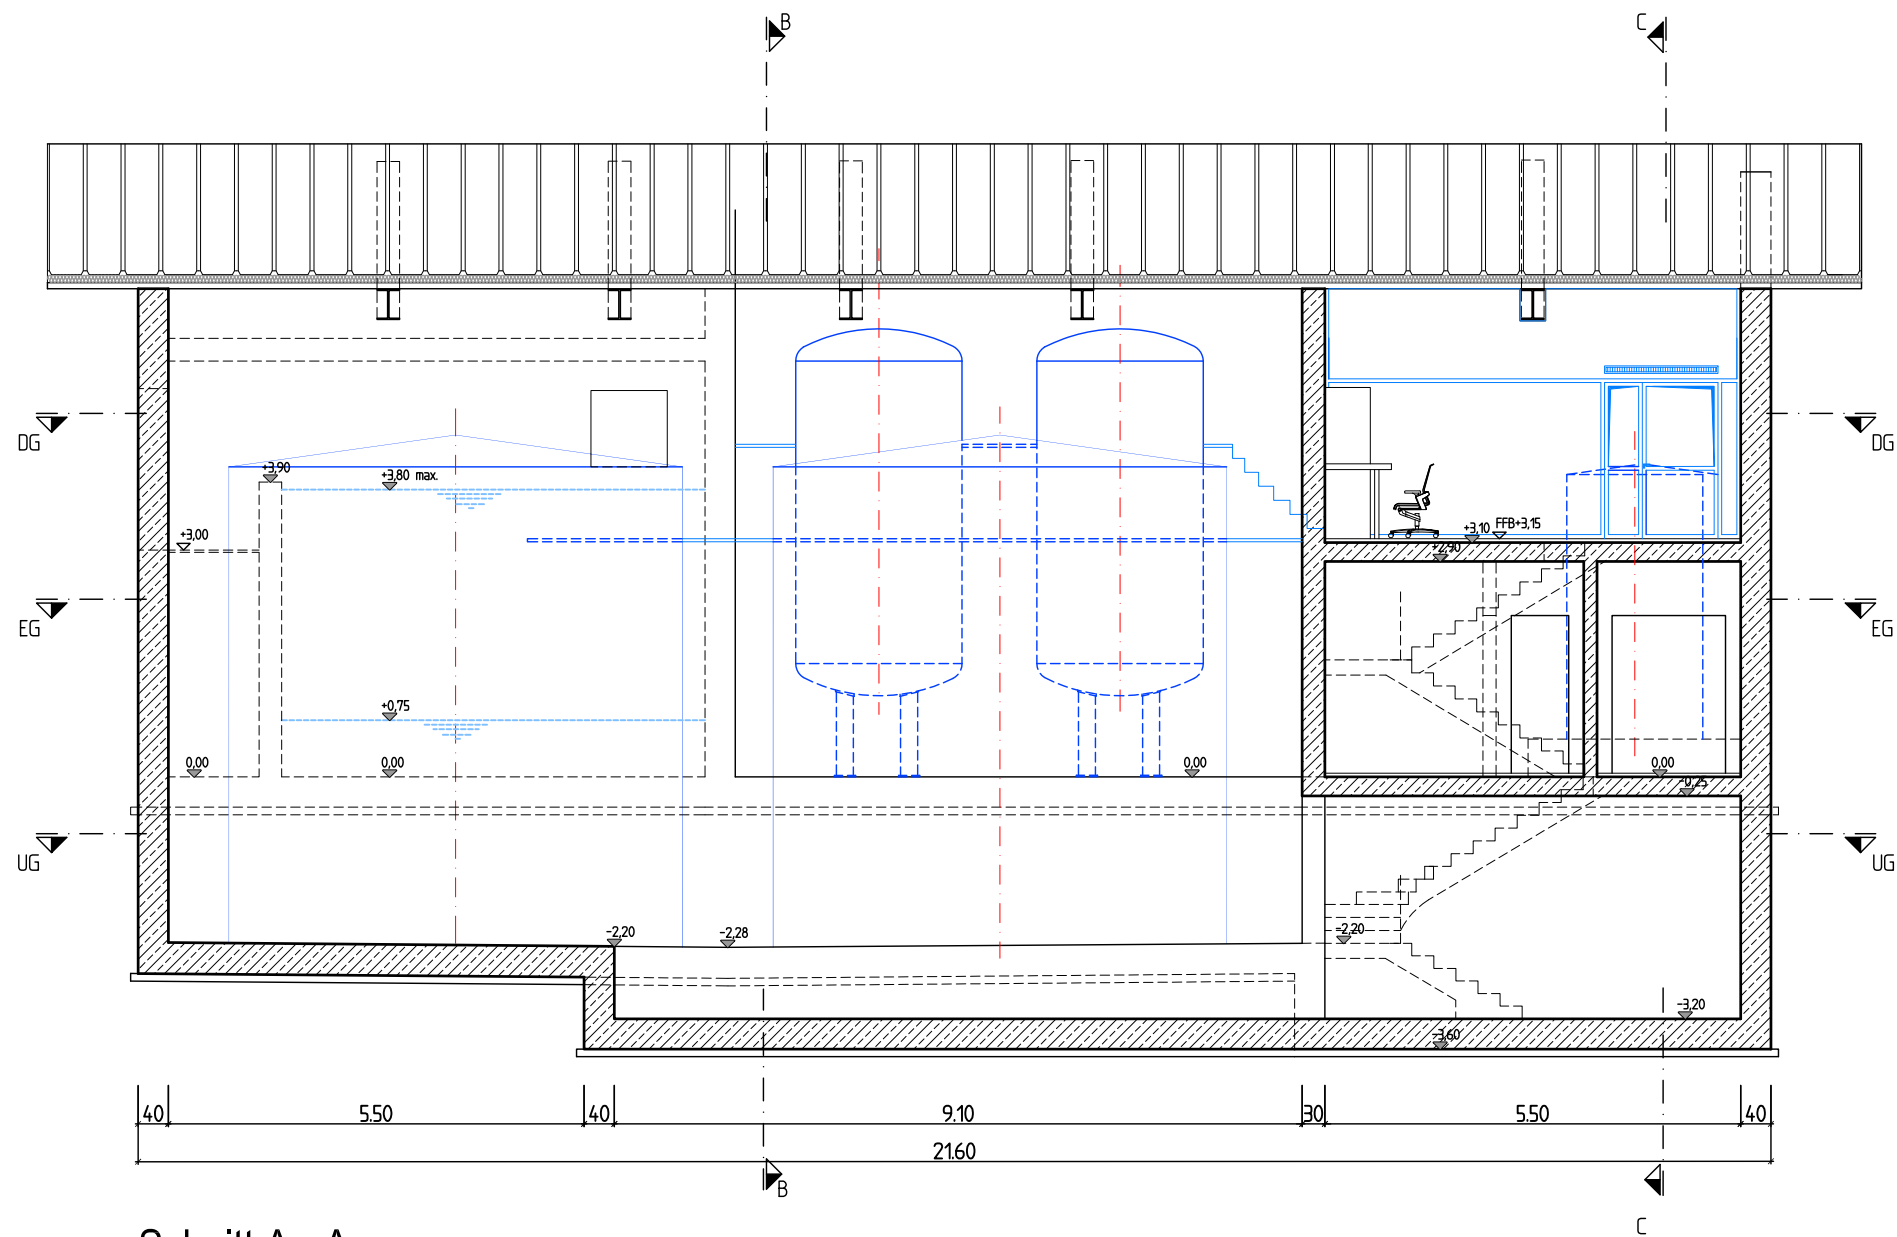


Schnitt A - A

Stadt Furtwangen im Schwarzwald  
WASSERVERSORGUNG  
Hochbehälter " Mäderstal "

Schnitt A - A 16.015.13  
- gefertigt: Febr. 2012 -



Stadt Furtwangen im Schwarzwald  
Wasserversorgung  
Hochbehälter " Mäderstal "

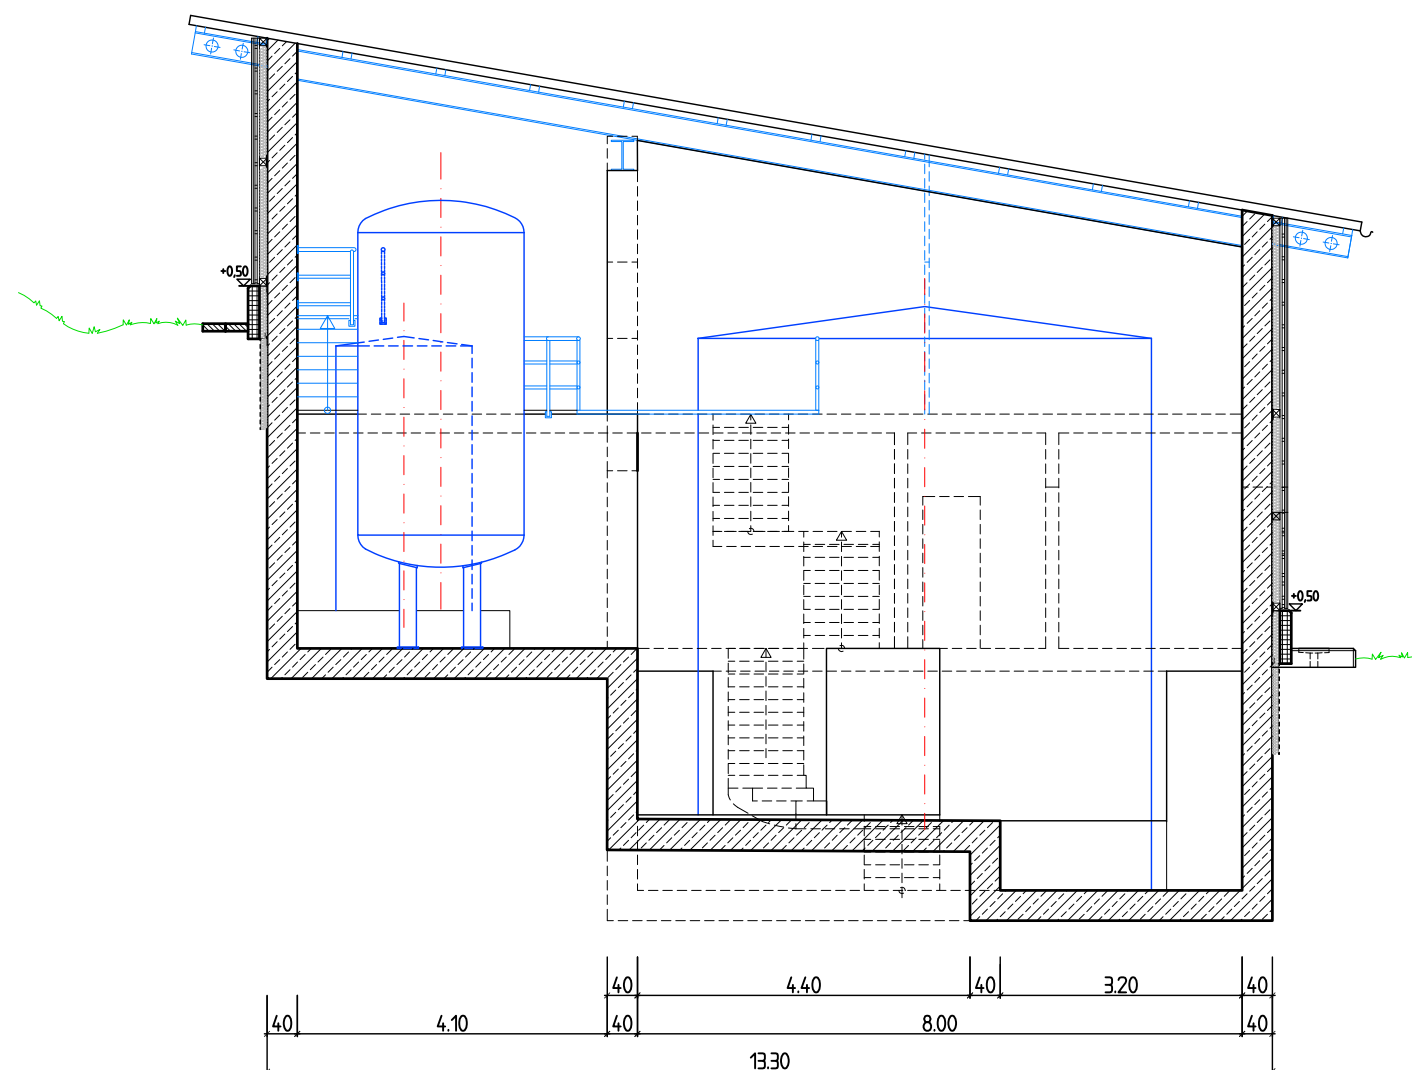


Schnitt B - B

Stadt Furtwangen im Schwarzwald  
WASSERVERSORGUNG  
Hochbehälter " Mäderstal "

Schnitt B - B 16.015.14  
- gefertigt: Febr. 2012 -



Stadt Furtwangen im Schwarzwald  
Wasserversorgung  
Hochbehälter " Mäderstal "

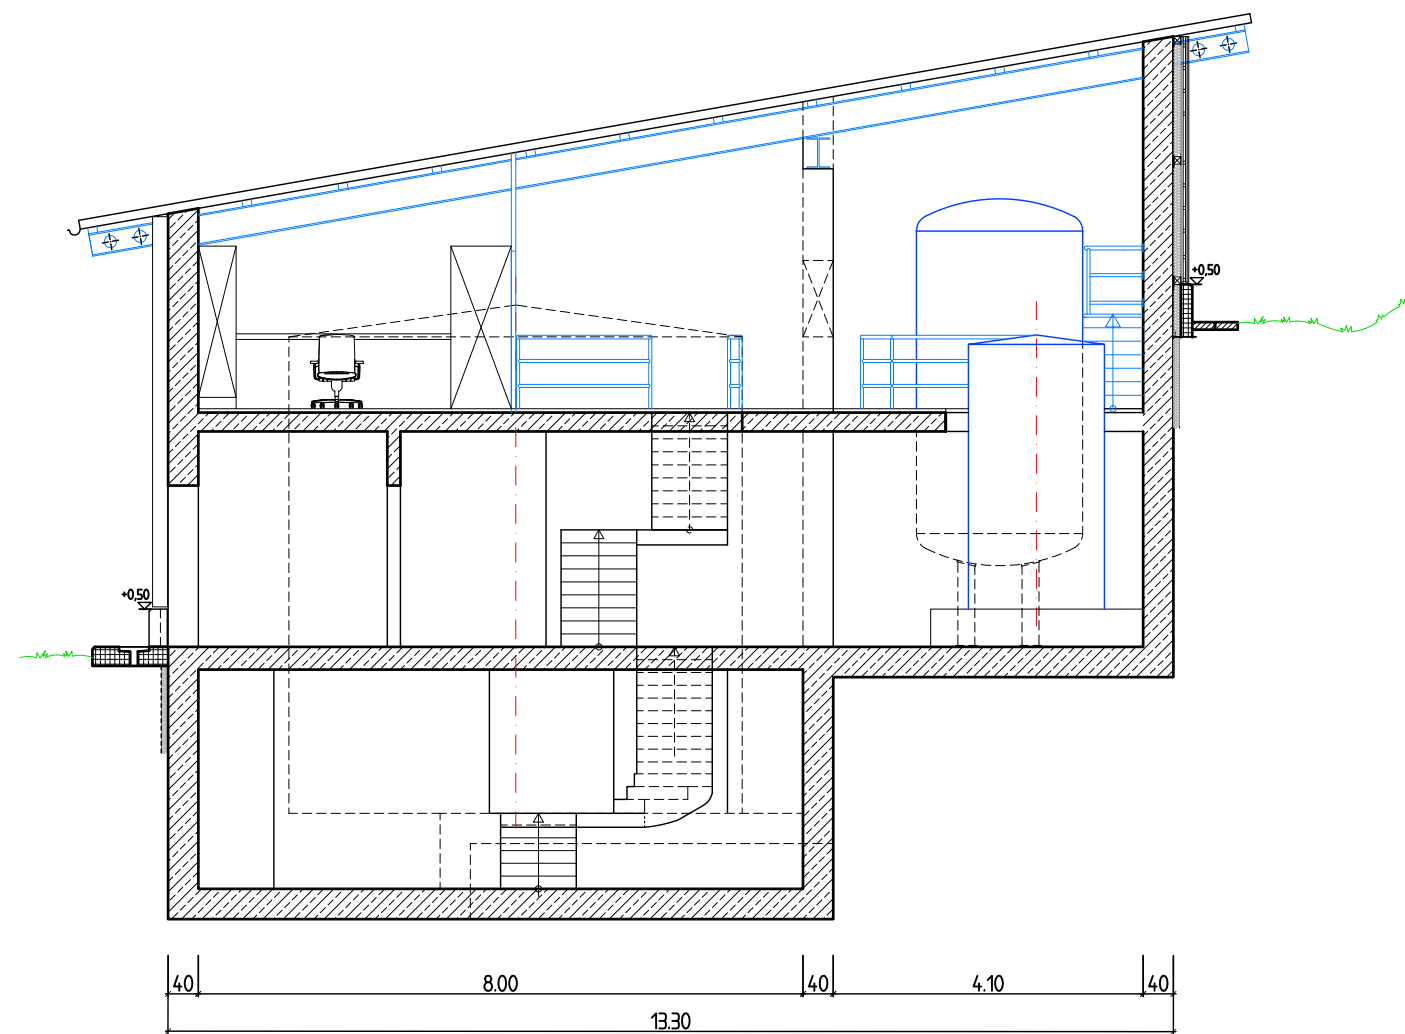


Schnitt C - C

Stadt Furtwangen im Schwarzwald  
WASSERVERSORGUNG  
Hochbehälter " Mäderstal "

Schnitt C - C 16.015.15  
- gefertigt: Febr. 2012 -



Stadt Furtwangen im Schwarzwald  
Wasserversorgung  
Hochbehälter " Mäderstal "

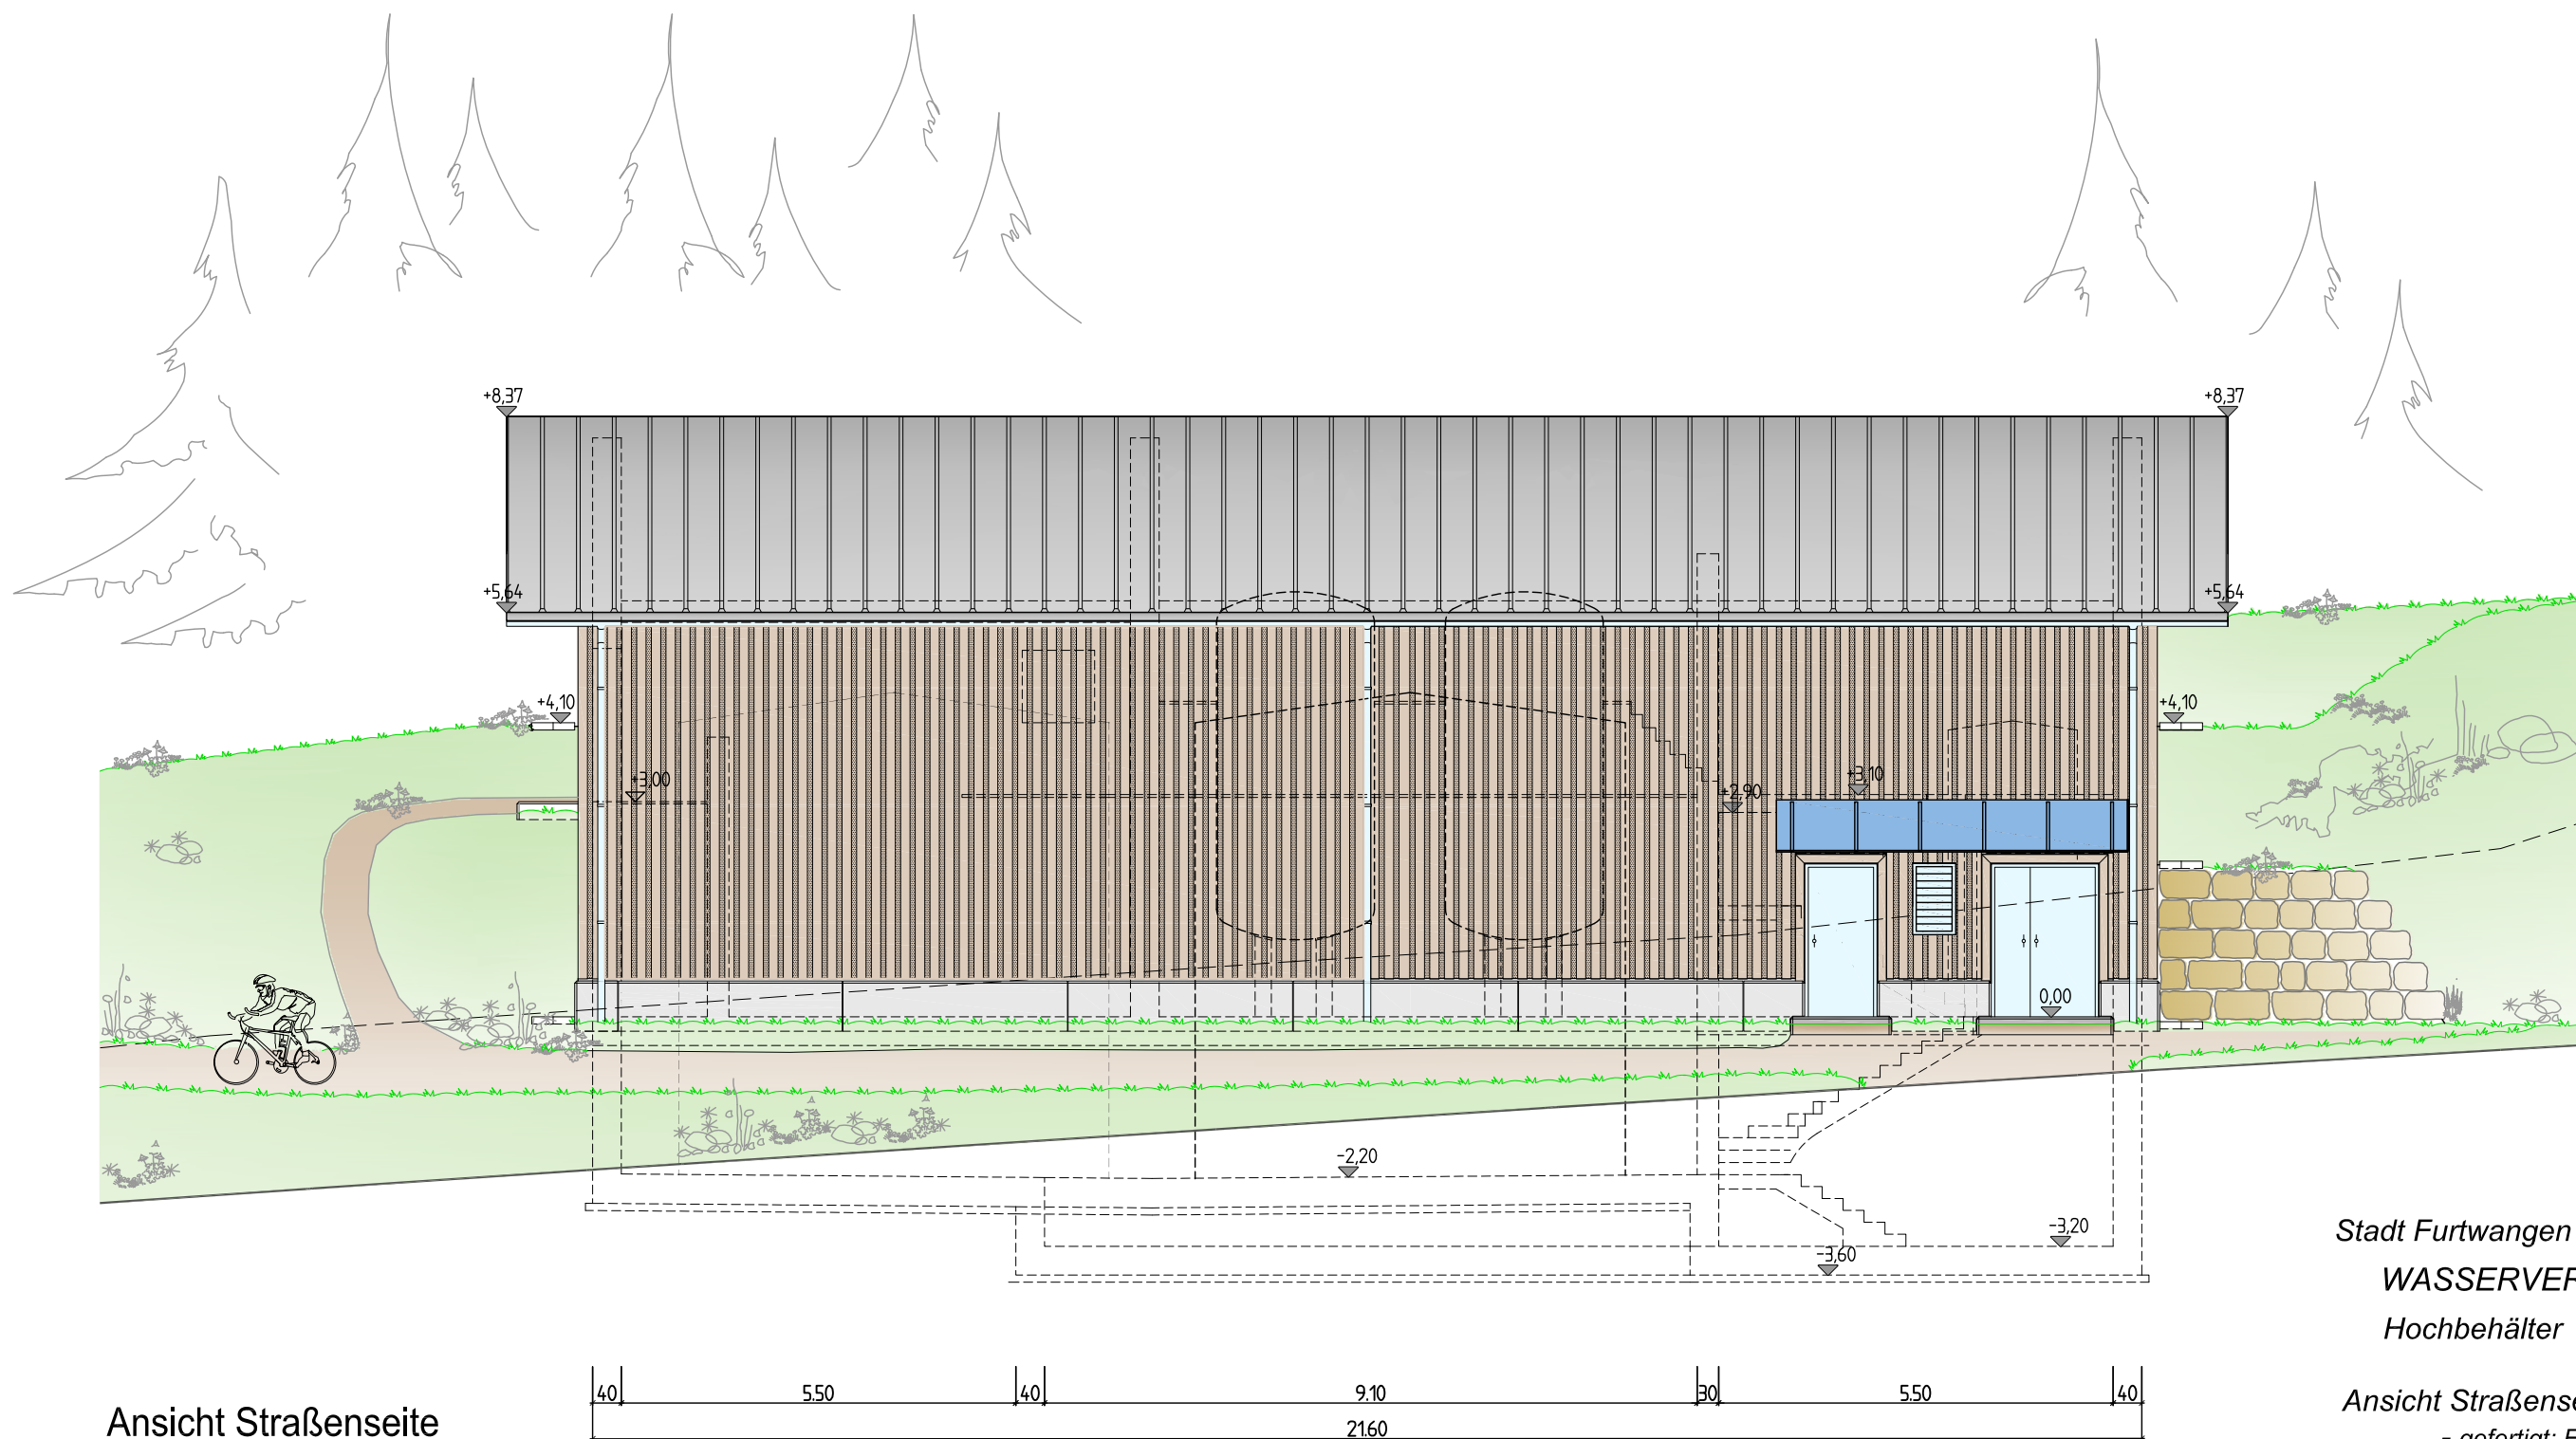

Ansicht Straßenseite

Stadt Furtwangen im Schwarzwald  
WASSERVERSORGUNG  
Hochbehälter " Mäderstal "

Ansicht Straßenseite 16.015.18.1  
- gefertigt: Febr.2012 -

Beratung, Planung, Controlling

**BAUSENHART + PARTNER**

Ingenieurbüro GbR


Kunzenweg 2 + 2a, 79117 Freiburg

Fon 076161135-0, Fax 61135-25





# Stadt Furtwangen im Schwarzwald Wasserversorgung Hochbehälter " Mäderstal "

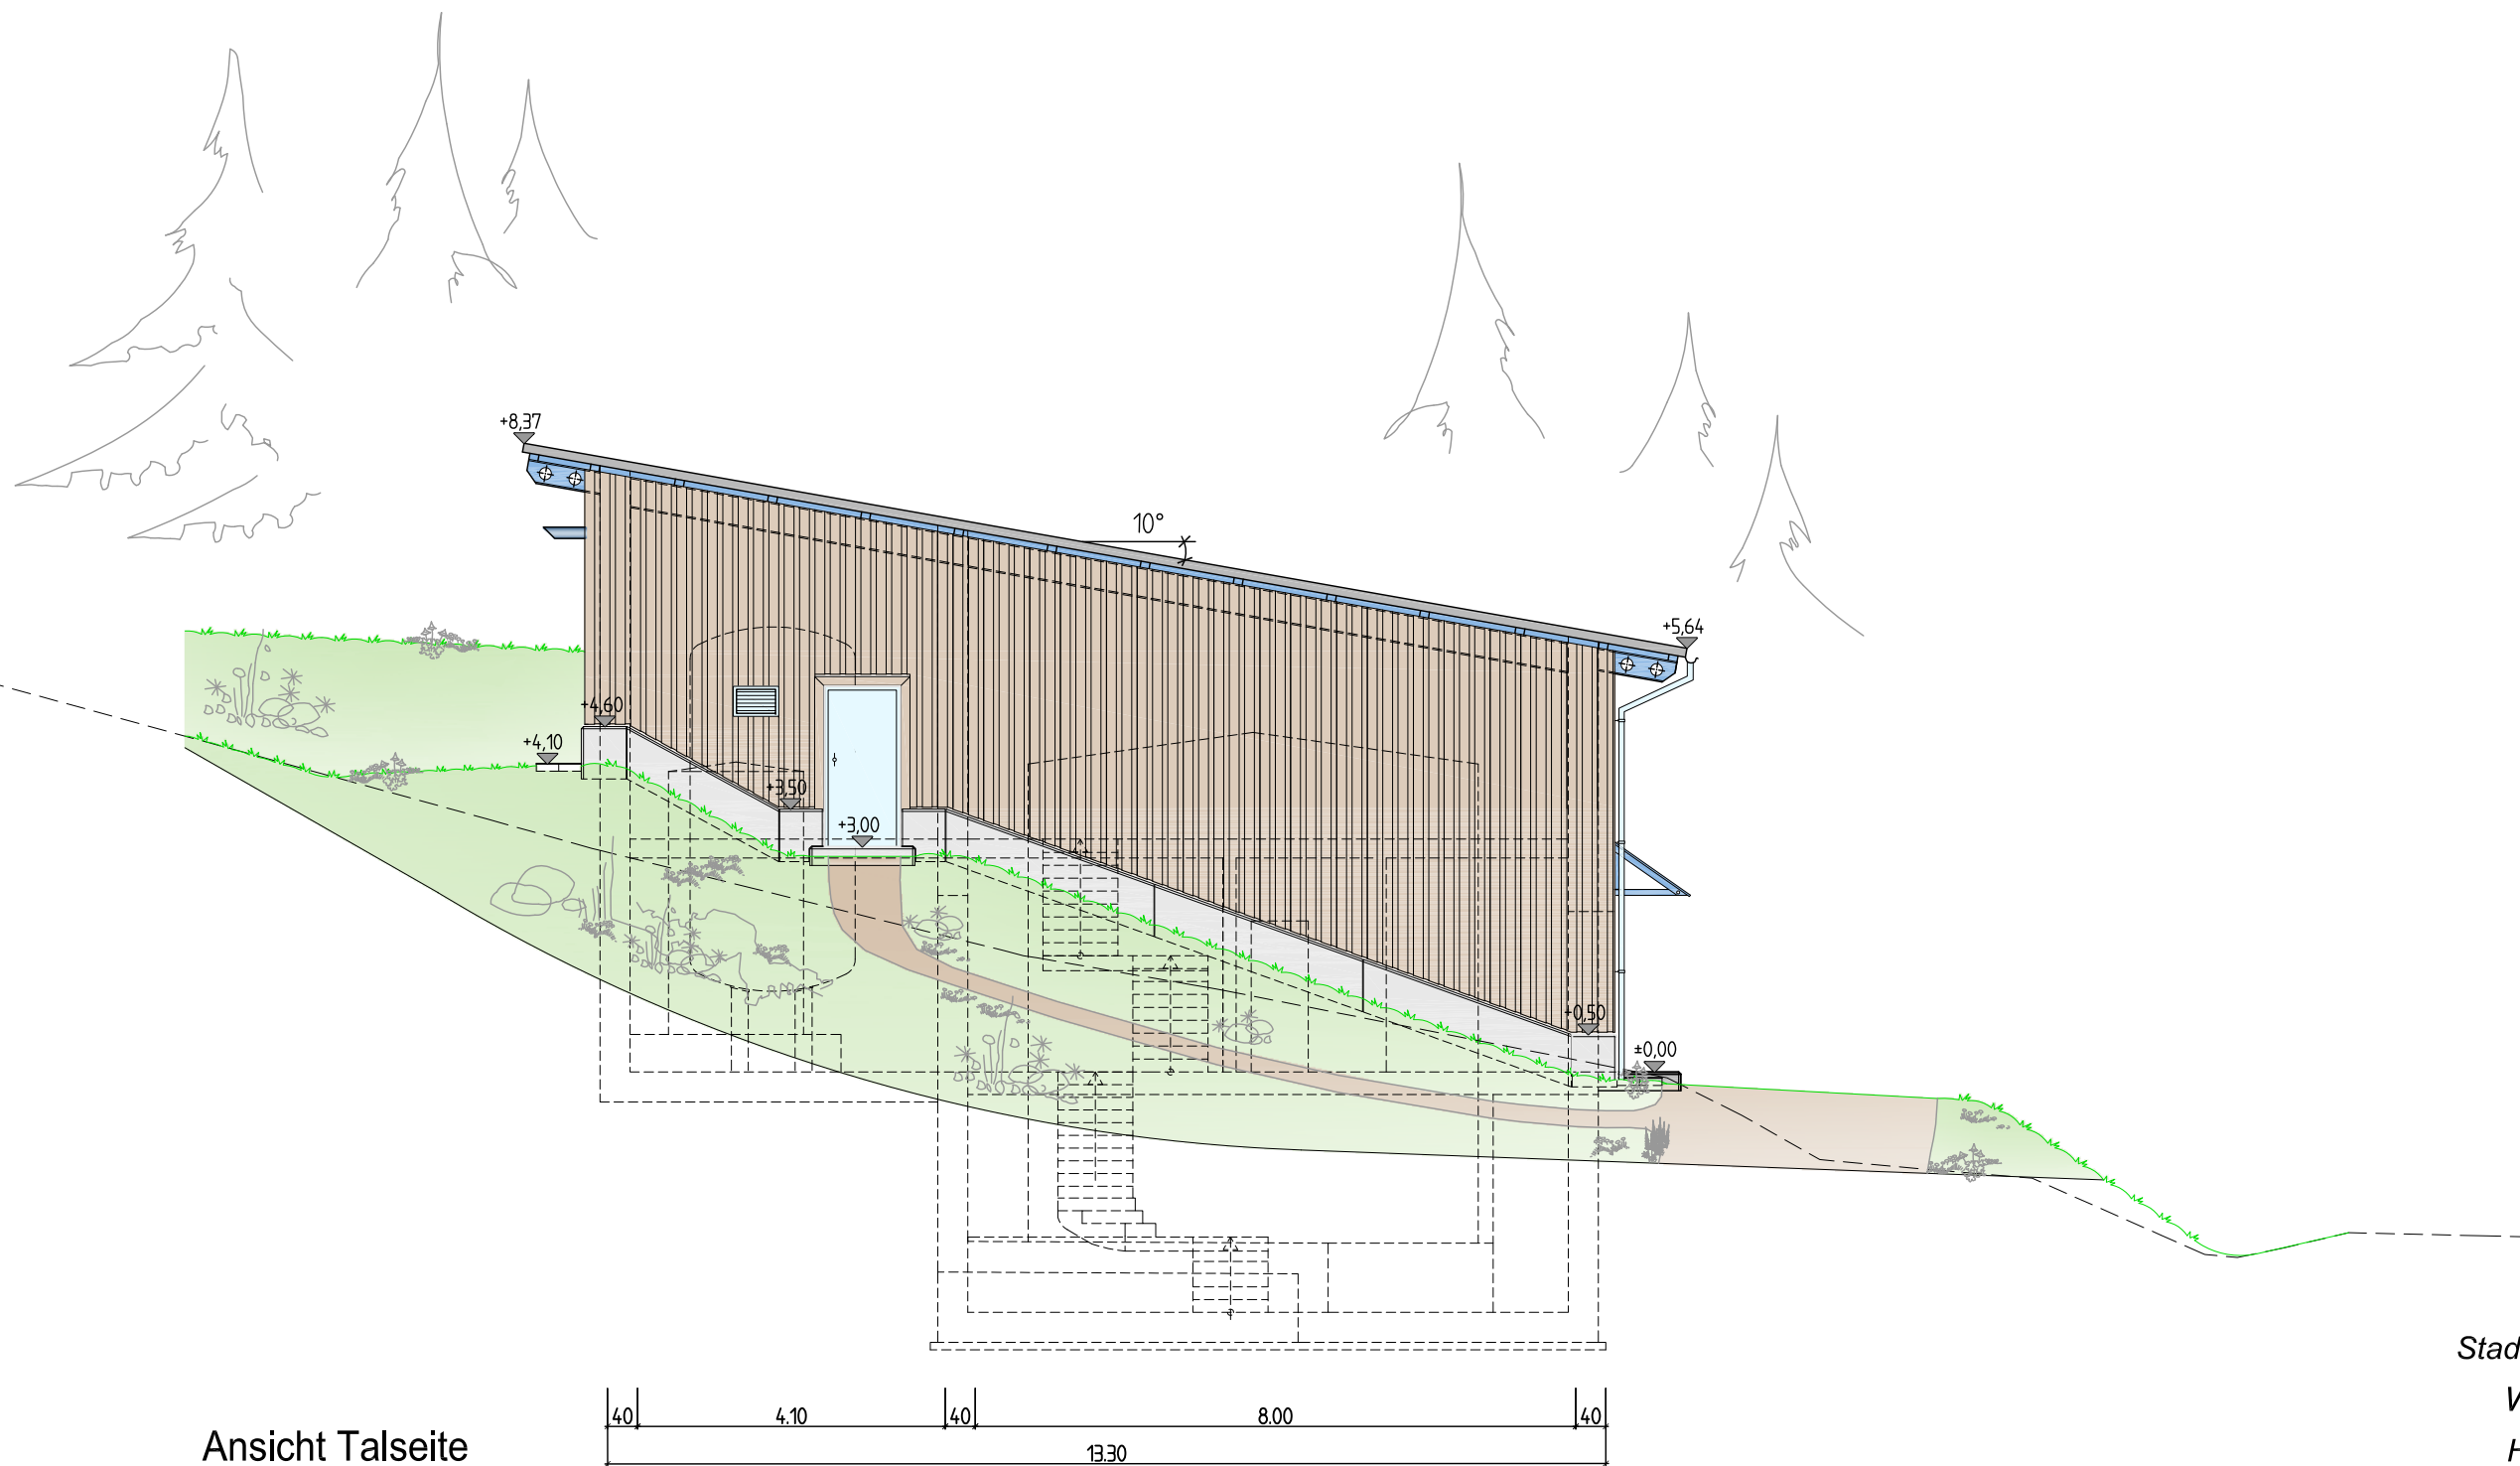

Ansicht Talseite

Stadt Furtwangen im Schwarzwald  
WASSERVERSORGUNG  
Hochbehälter " Mäderstal "

Ansicht Talseite 16.015.18.2  
- gefertigt: Febr.2012 -

Beratung, Planung, Controlling

**BAUSENHART + PARTNER**


Ingenieurbüro GbR

Kunzenweg 2 + 2a, 79117 Freiburg

Fon 076161135-0, Fax 61135-25



# Stadt Furtwangen im Schwarzwald Wasserversorgung Hochbehälter " Mäderstal "

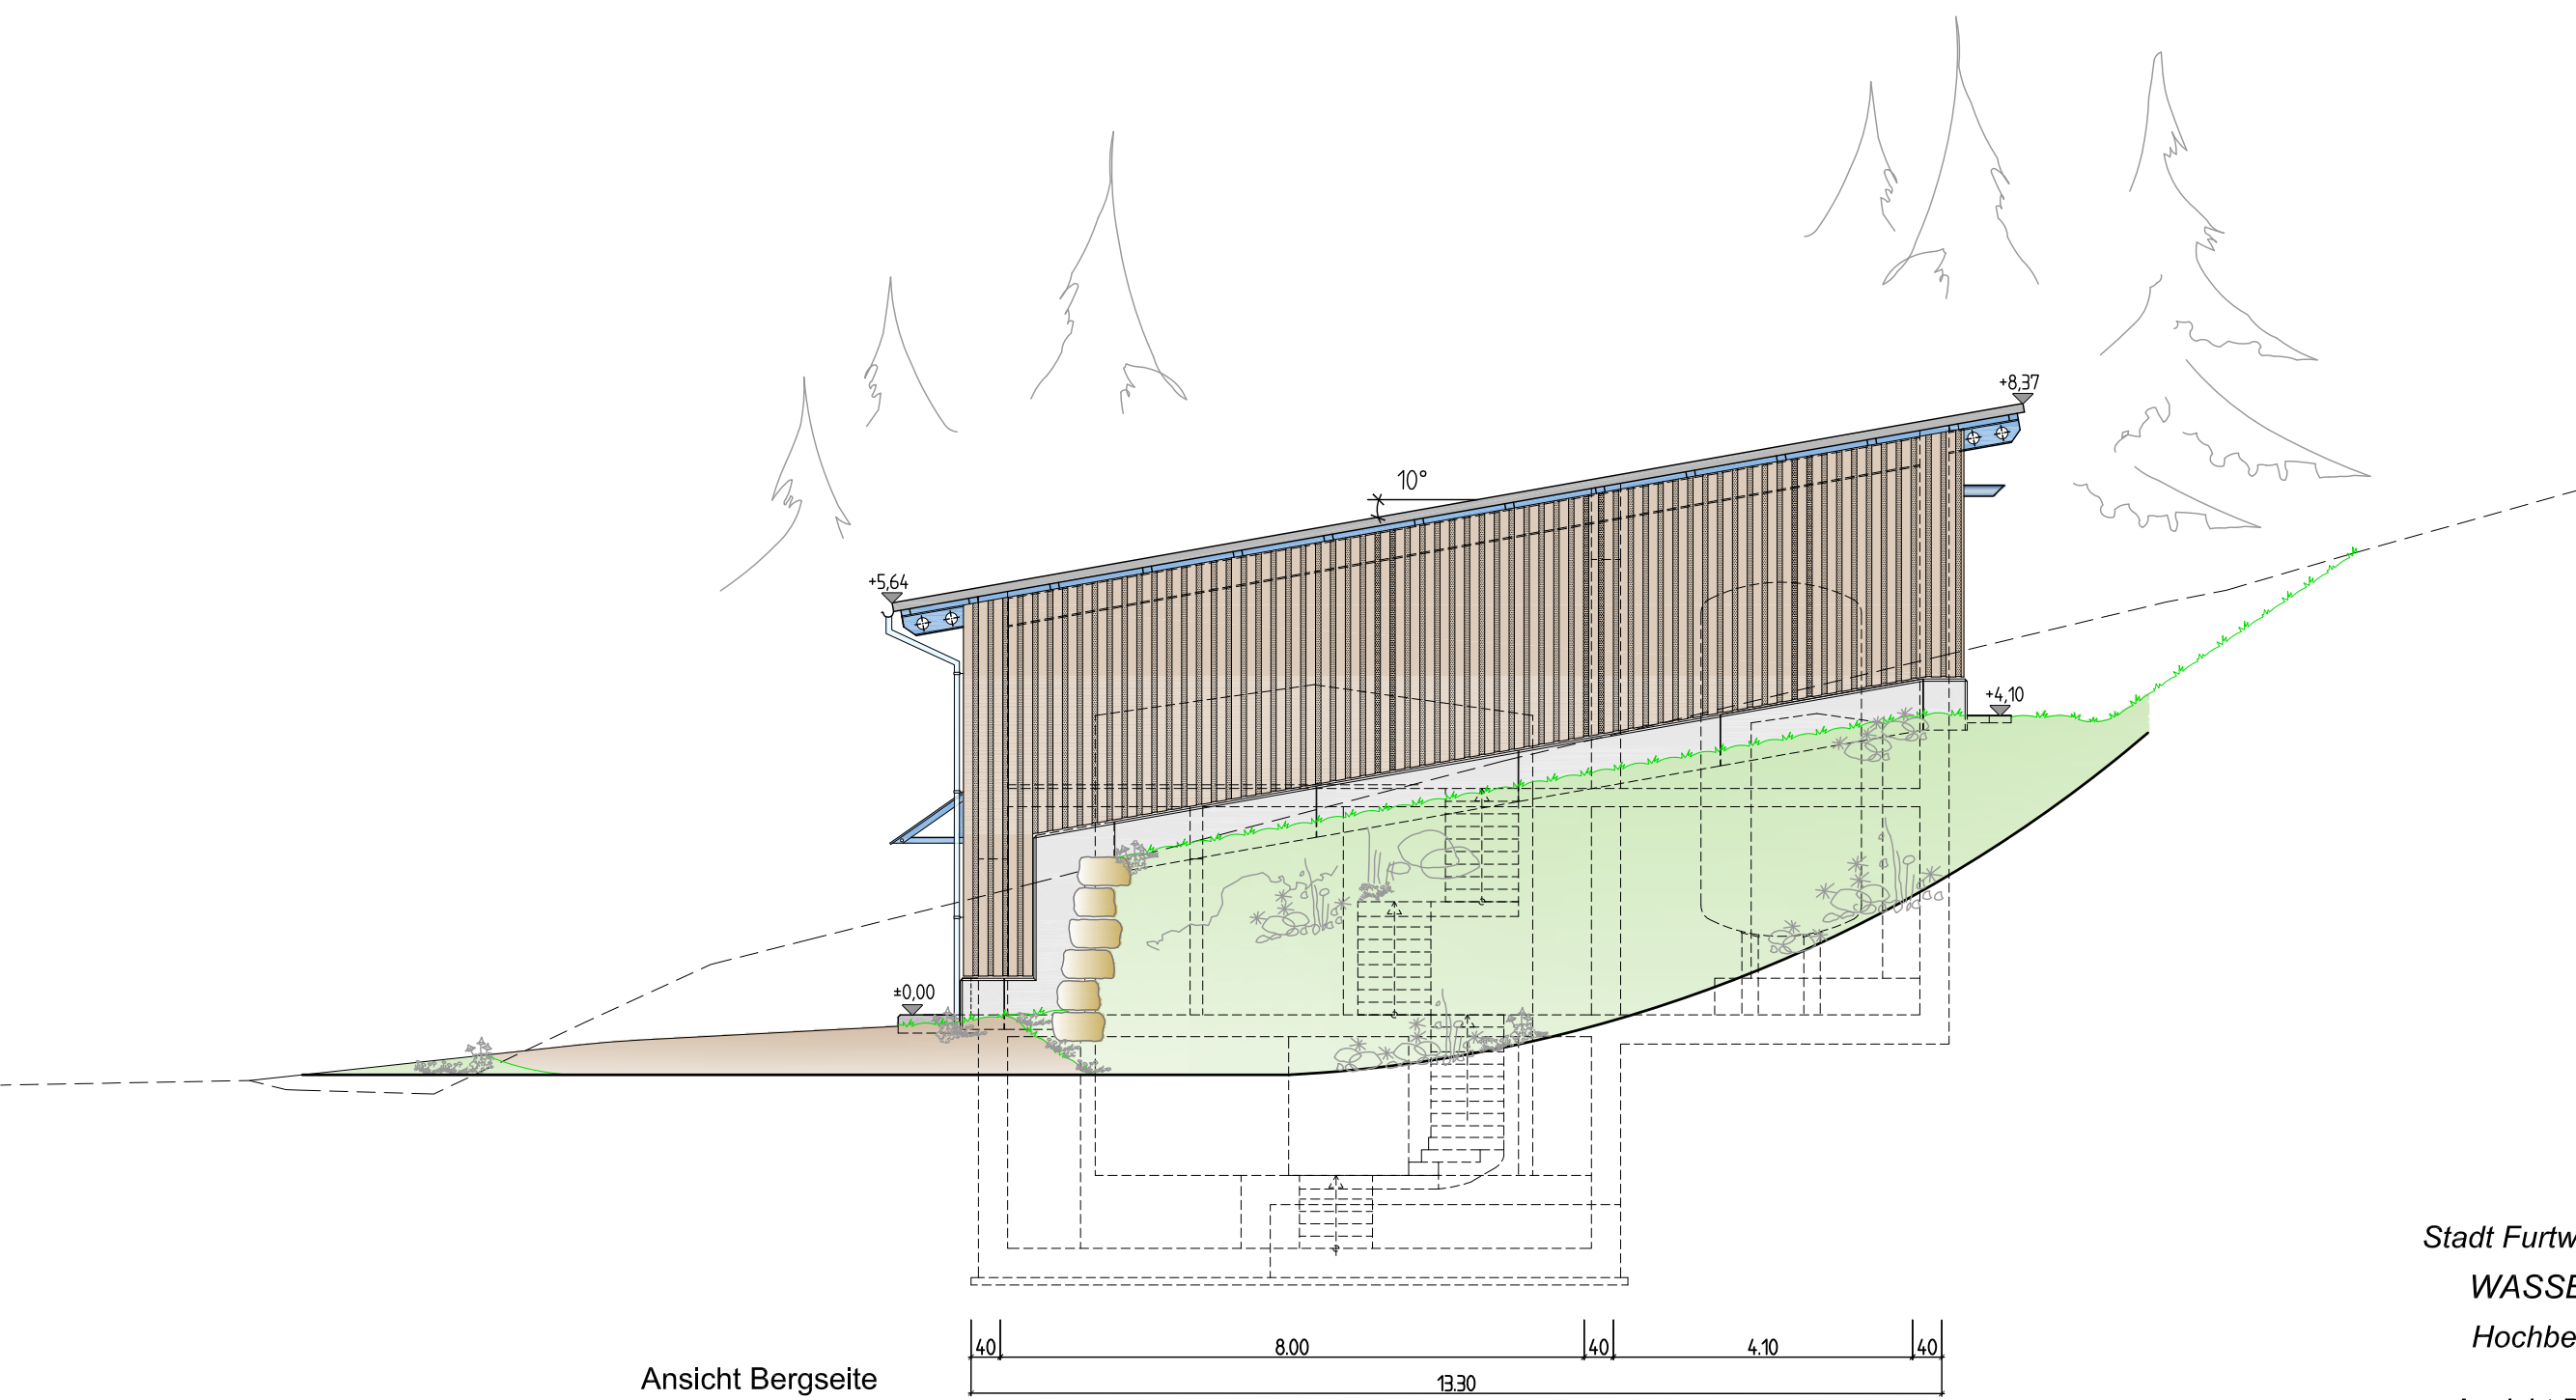

Ansicht Bergseite

Stadt Furtwangen im Schwarzwald  
WASSERVERSORGUNG  
Hochbehälter " Mäderstal "

Ansicht Bergseite 16.015.18.3  
- gefertigt: Febr.2012 -