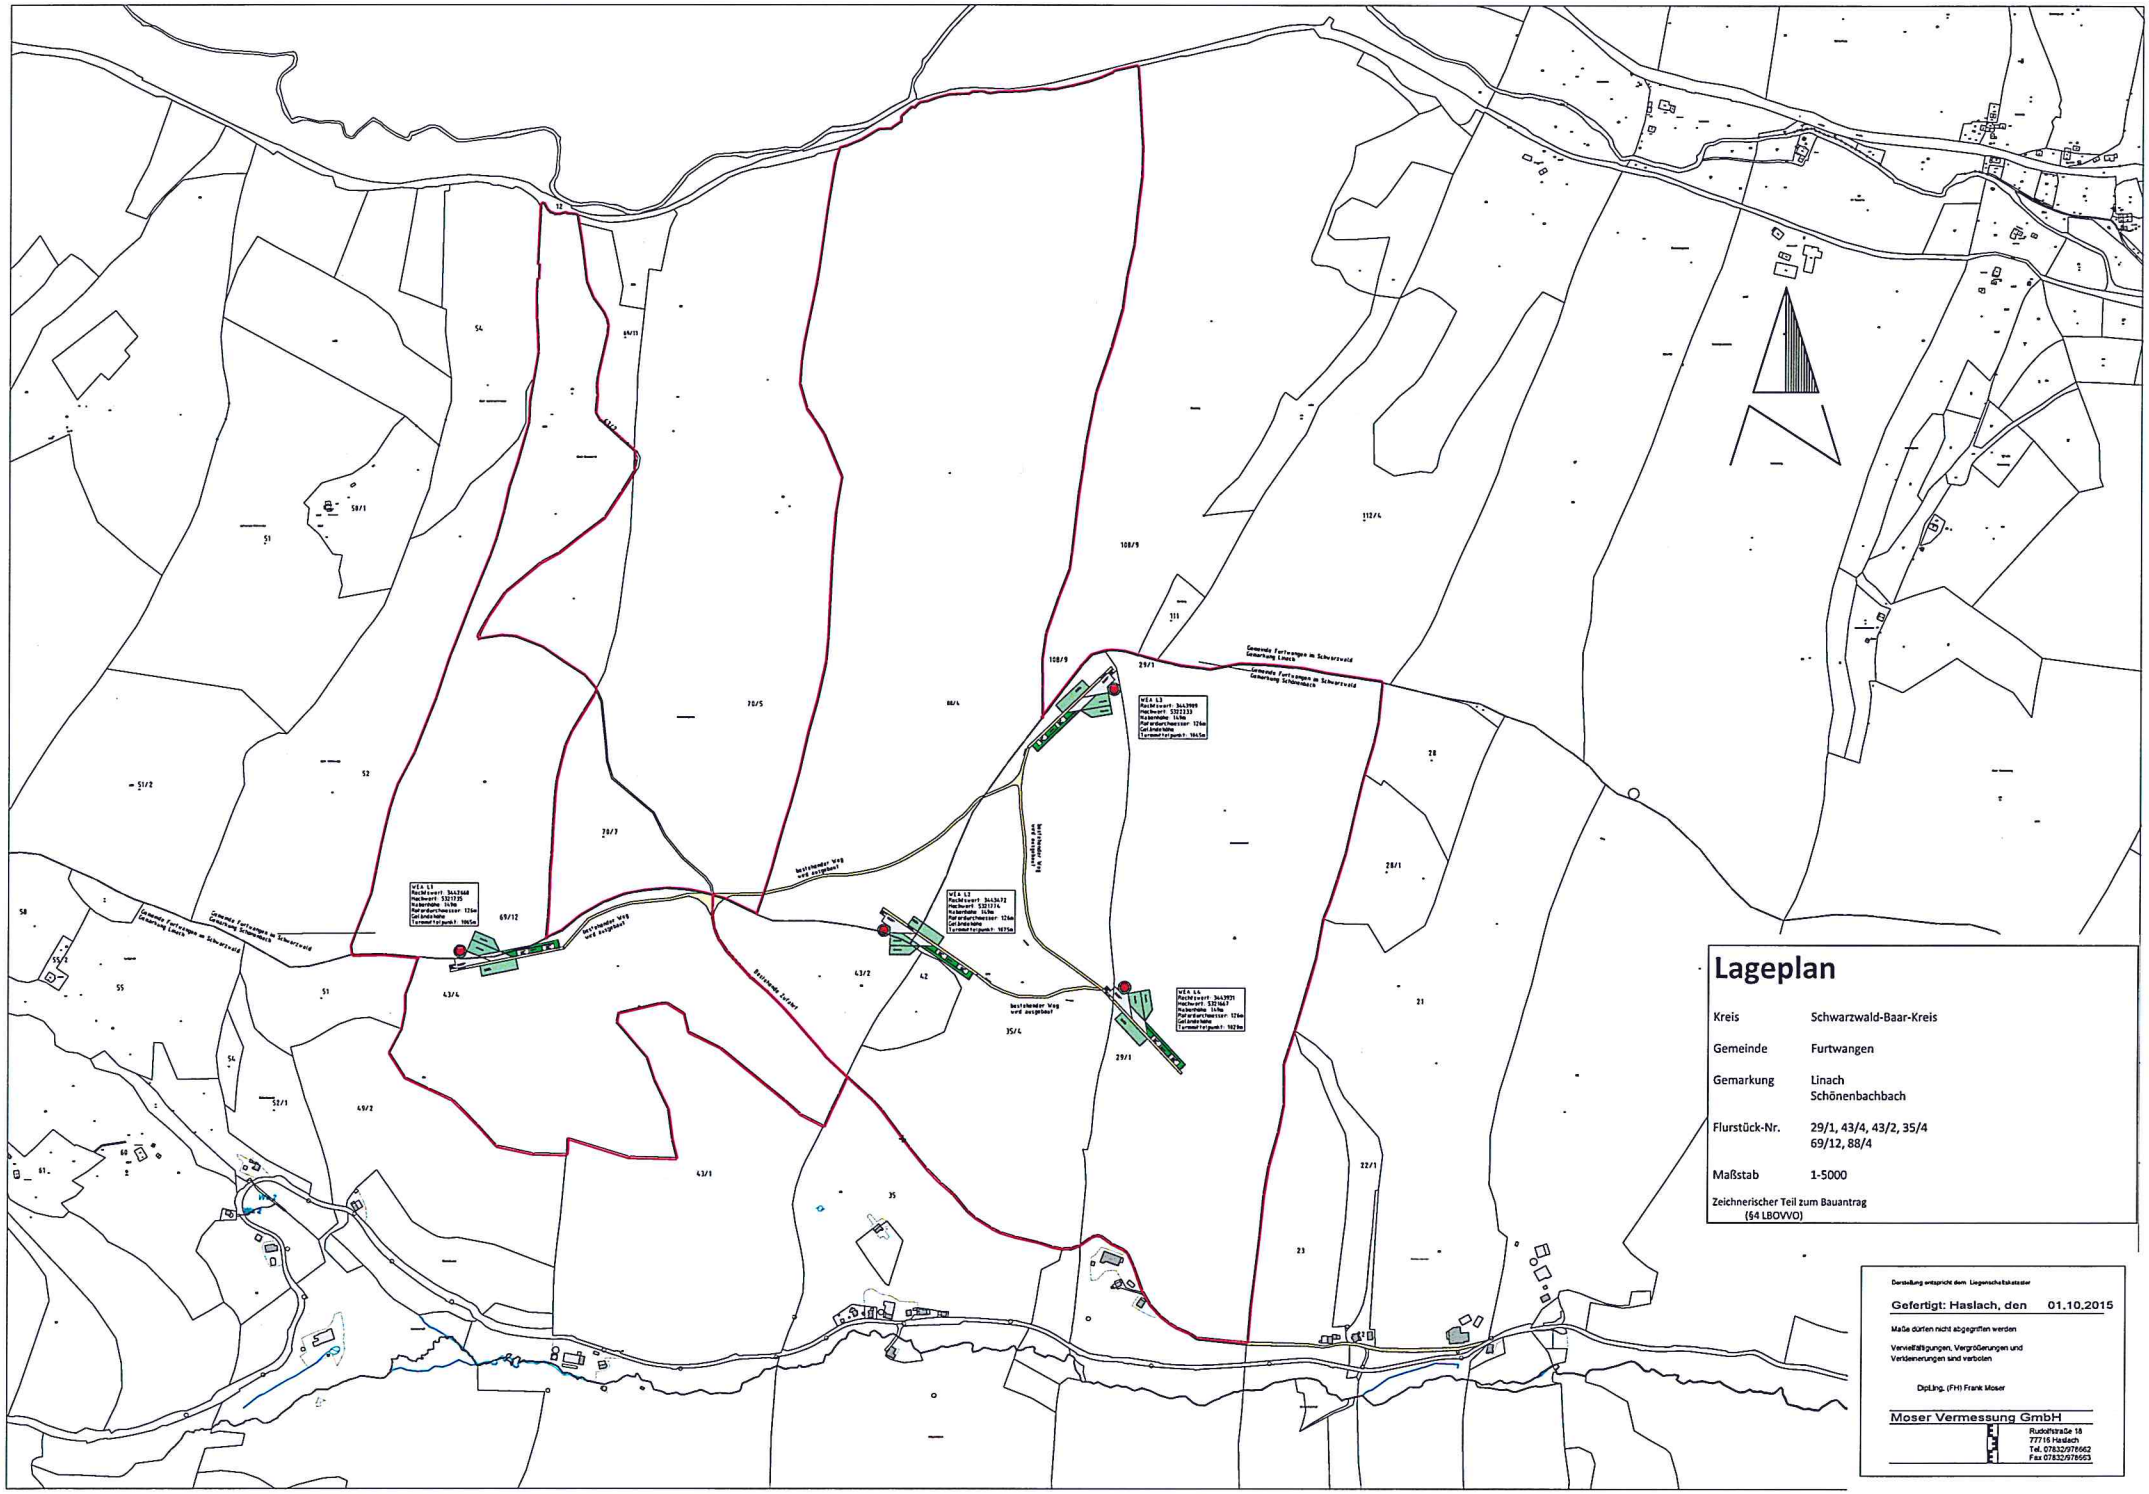

Lageplan

Kreis	Schwarzwald-Baar-Kreis
Gemeinde	Furtwangen
Gemarkung	Linach Schönenbachbach
Flurstück-Nr.	29/1, 43/4, 43/2, 35/4 69/12, 88/4
Maßstab	1-5000

Zeichnerischer Teil zum Bauantrag
(§4 LBOVVO)

Darstellung entspricht dem Liegenschaftskataster

Gefertigt: Haslach, den 01.10.2015

Maße dürfen nicht abgegriffen werden

Vervielfältigungen, Vergrößerungen und Verkleinerungen sind verboten

Dipl.Ing. (FH) Frank Moser

Moser Vermessung GmbH
Rudolfstraße 18
77716 Haslach
Tel. 07832/976562
Fax 07832/976563

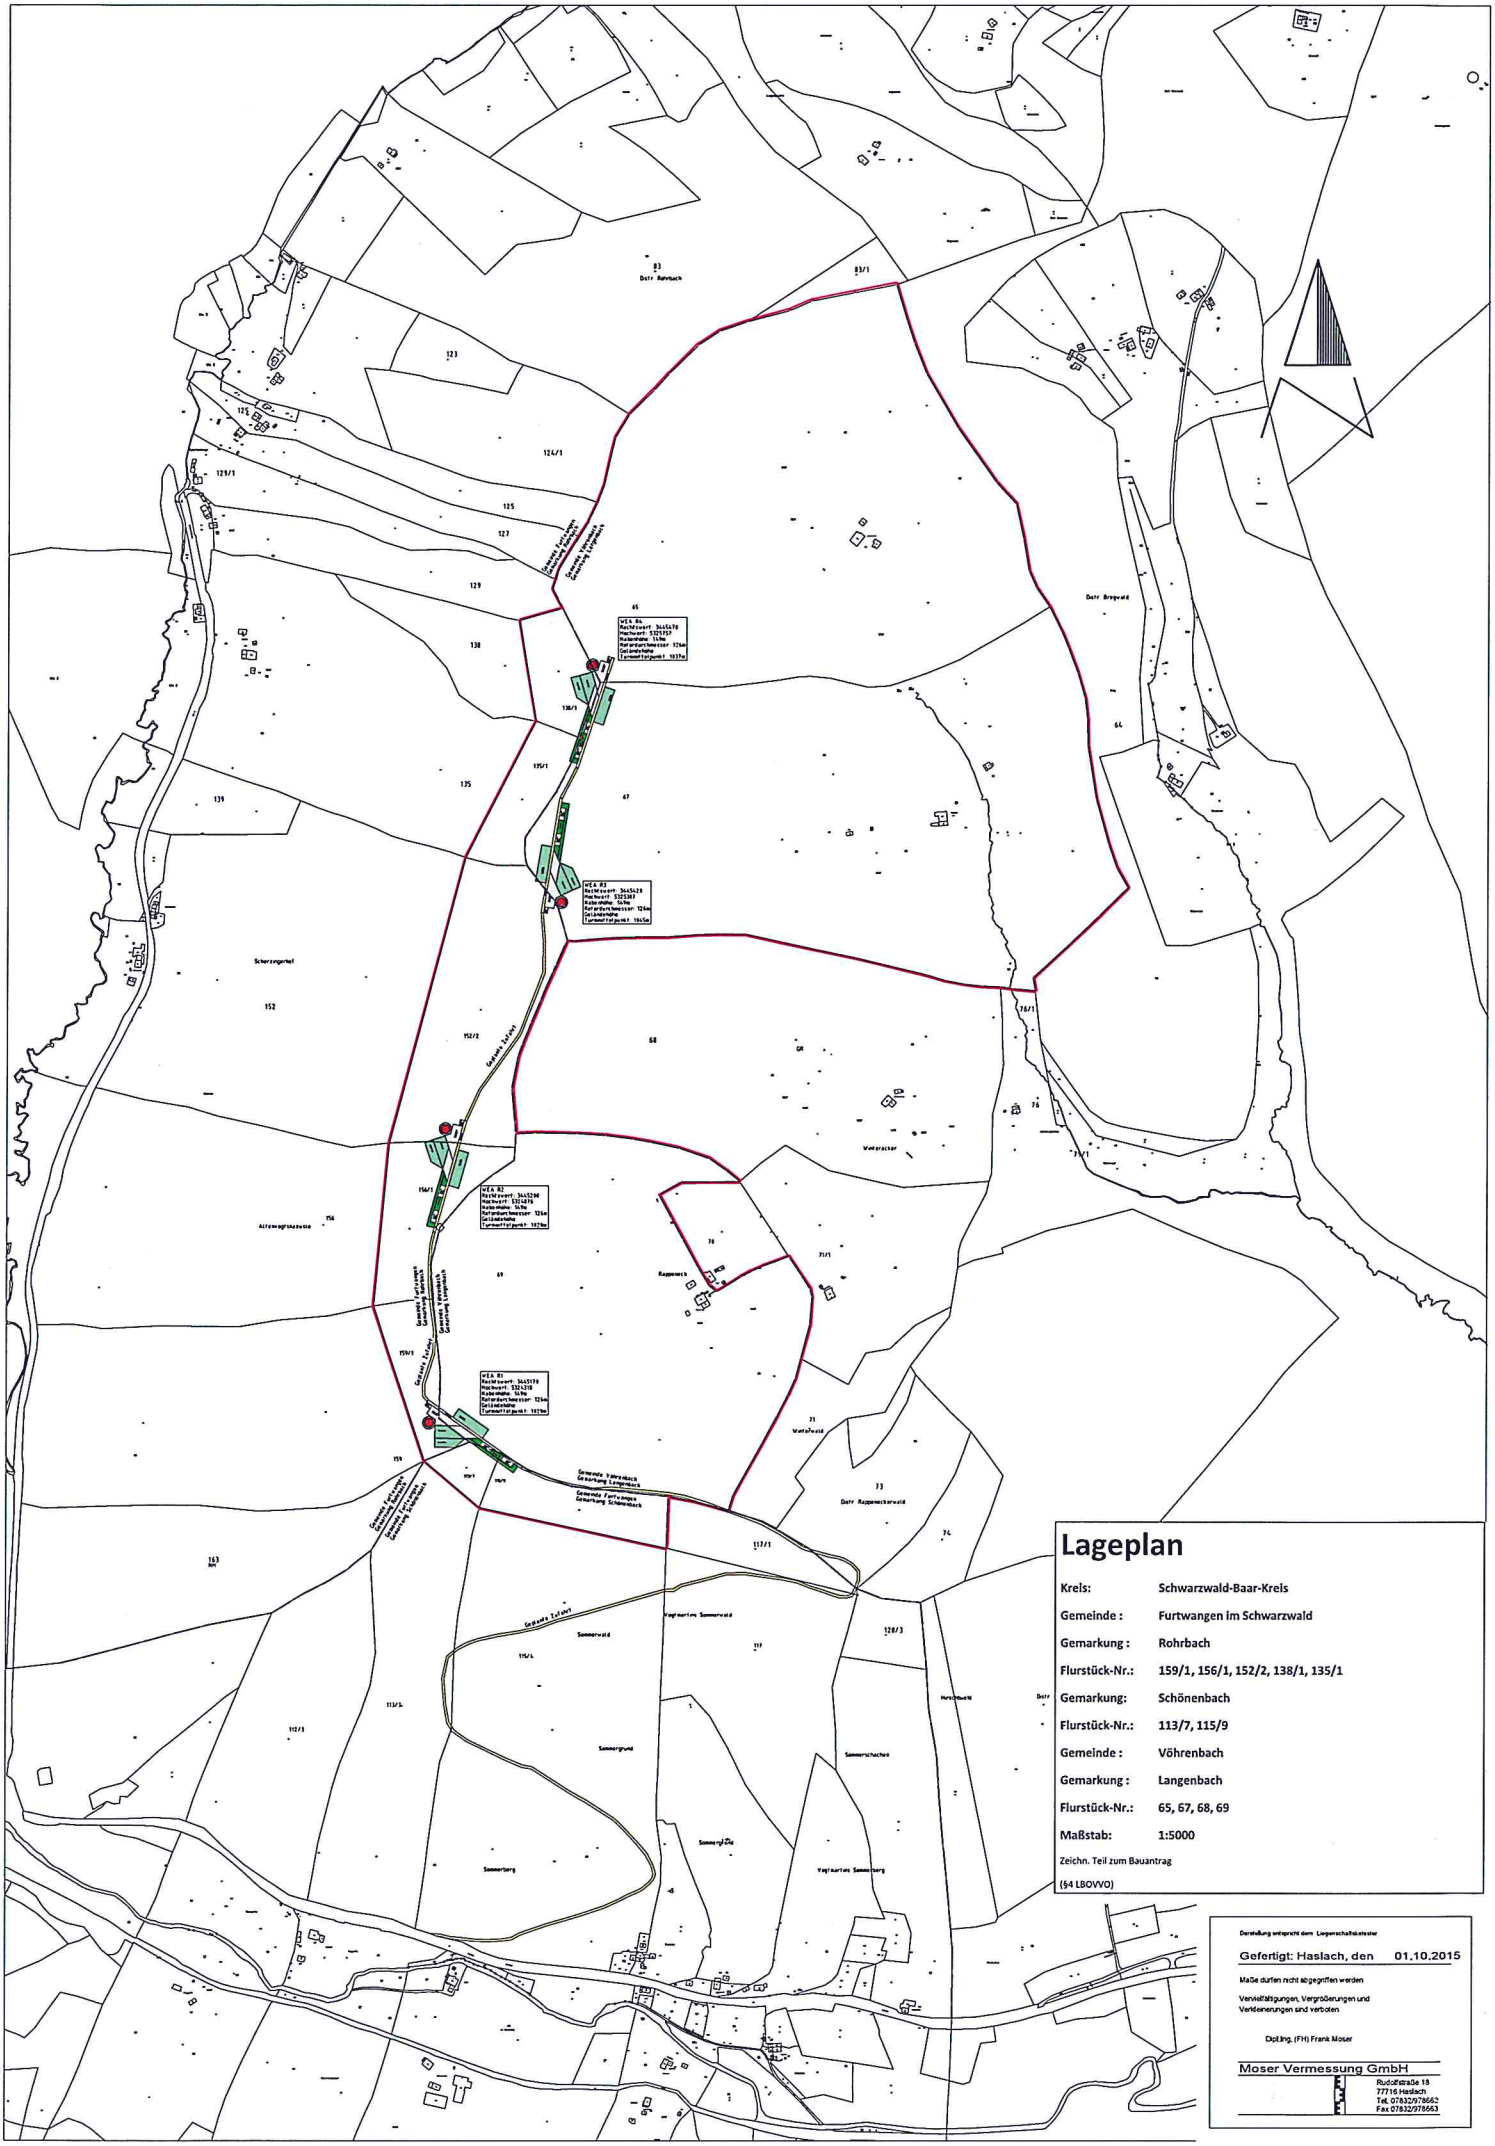
WEA 01
Rechtswert: 3445678
Hochwert: 5321957
Nabenhöhe: 149m
Rotordurchmesser: 126m
Gesamthöhe
Turmmittelpunkt: 1037m
WEA 02
Rechtswert: 3445629
Hochwert: 5321867
Nabenhöhe: 149m
Rotordurchmesser: 126m
Gesamthöhe
Turmmittelpunkt: 1065m
WEA 03
Rechtswert: 3445298
Hochwert: 5321678
Nabenhöhe: 149m
Rotordurchmesser: 126m
Gesamthöhe
Turmmittelpunkt: 1029m
WEA 04
Rechtswert: 3445179
Hochwert: 5321278
Nabenhöhe: 149m
Rotordurchmesser: 126m
Gesamthöhe
Turmmittelpunkt: 1029m
Gemeinde Furtwangen
Gemarkung Rohrbach
Gemeinde Vöhrenbach
Gemarkung Langenbach
Gemeinde Furtwangen
Gemarkung Schönenbach
Gemeinde Vöhrenbach
Gemarkung Langenbach
Gemeinde Furtwangen
Gemarkung Schönenbach
Gemeinde Furtwangen
Gemarkung Rohrbach
Gemeinde Vöhrenbach
Gemarkung Langenbach
Gemeinde Furtwangen
Gemarkung Schönenbach
Gemeinde Vöhrenbach
Gemarkung Langenbach
Gemeinde Furtwangen
Gemarkung Schönenbach
Gemeinde Furtwangen
Gemarkung Schönenbach
Gemeinde Furtwangen
Gemarkung Schön