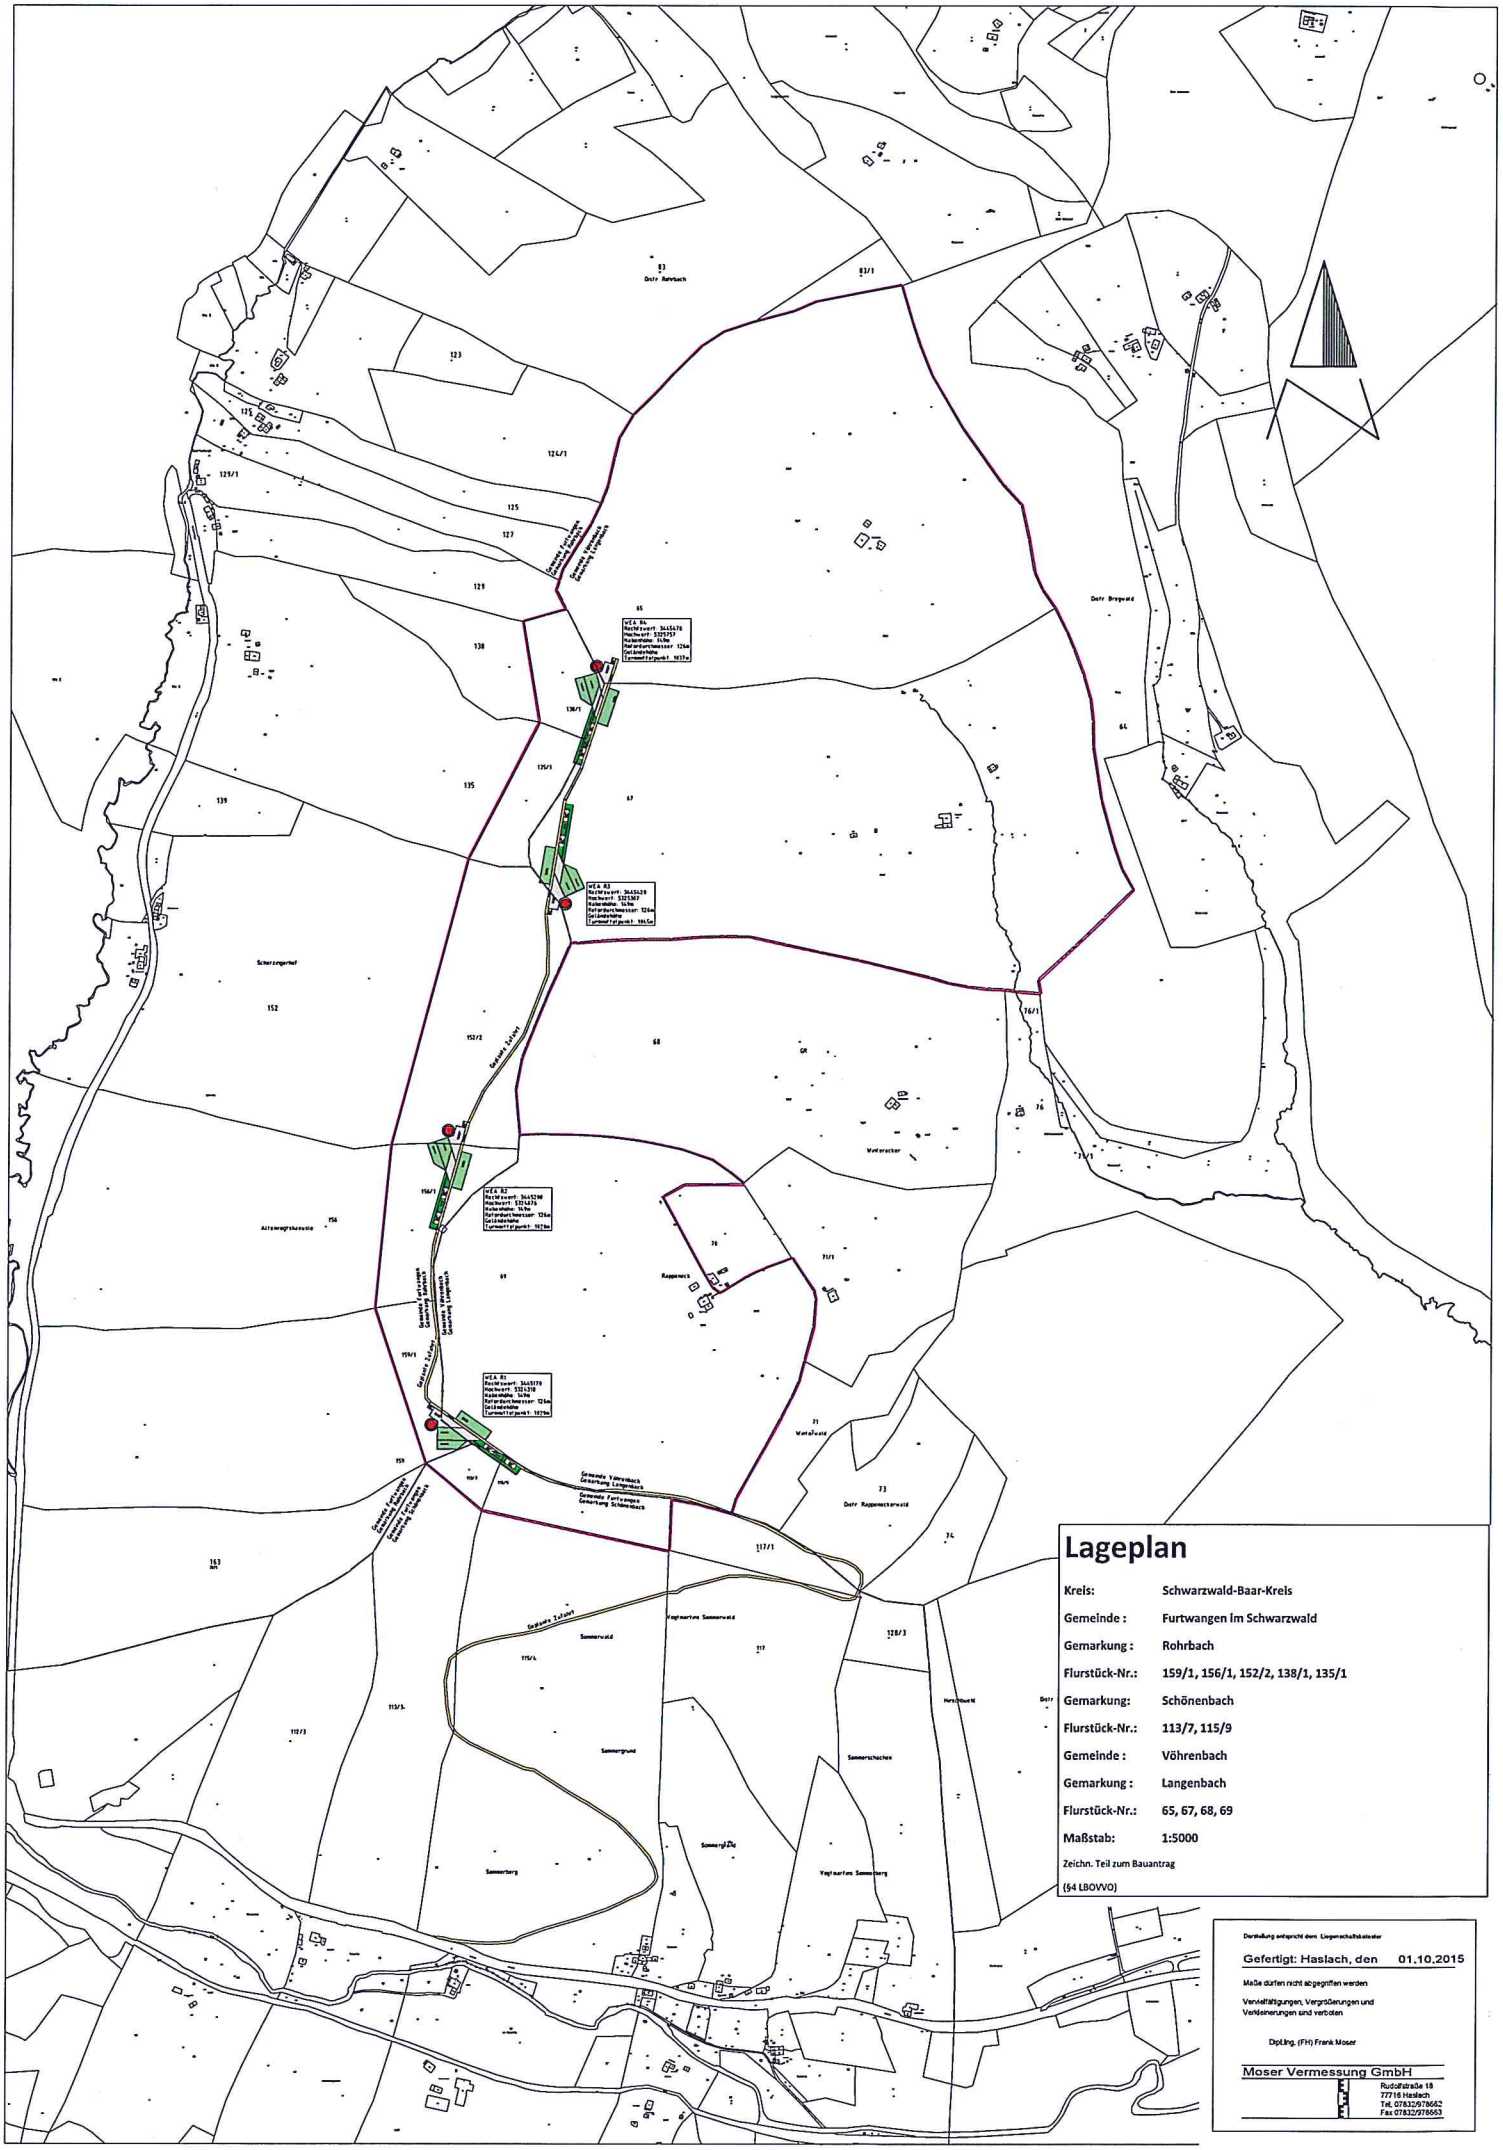

Lageplan

Kreis:	Schwarzwald-Baar-Kreis
Gemeinde :	Furtwangen im Schwarzwald
Gemarkung :	Rohrbach
Flurstück-Nr.:	159/1, 156/1, 152/2, 138/1, 135/1
Gemarkung:	Schönenbach
Flurstück-Nr.:	113/7, 115/9
Gemeinde :	Vöhrenbach
Gemarkung :	Langenbach
Flurstück-Nr.:	65, 67, 68, 69
Maßstab:	1:5000

Zeichn. Teil zum Bauantrag

(§4 LBOVVO)

Darstellung entspricht dem Liegenschaftskataster

Gefertigt: Haslach, den 01.10.2015

Maße dürfen nicht abgegriffen werden

Vervielfältigungen, Vergrößerungen und Verkleinerungen sind verboten

Dipl.Ing. (FH) Frank Moser

Moser Vermessung GmbH

Rudolfstraße 18
77716 Haslach
Tel. 07832/978662
Fax 07832/978663