


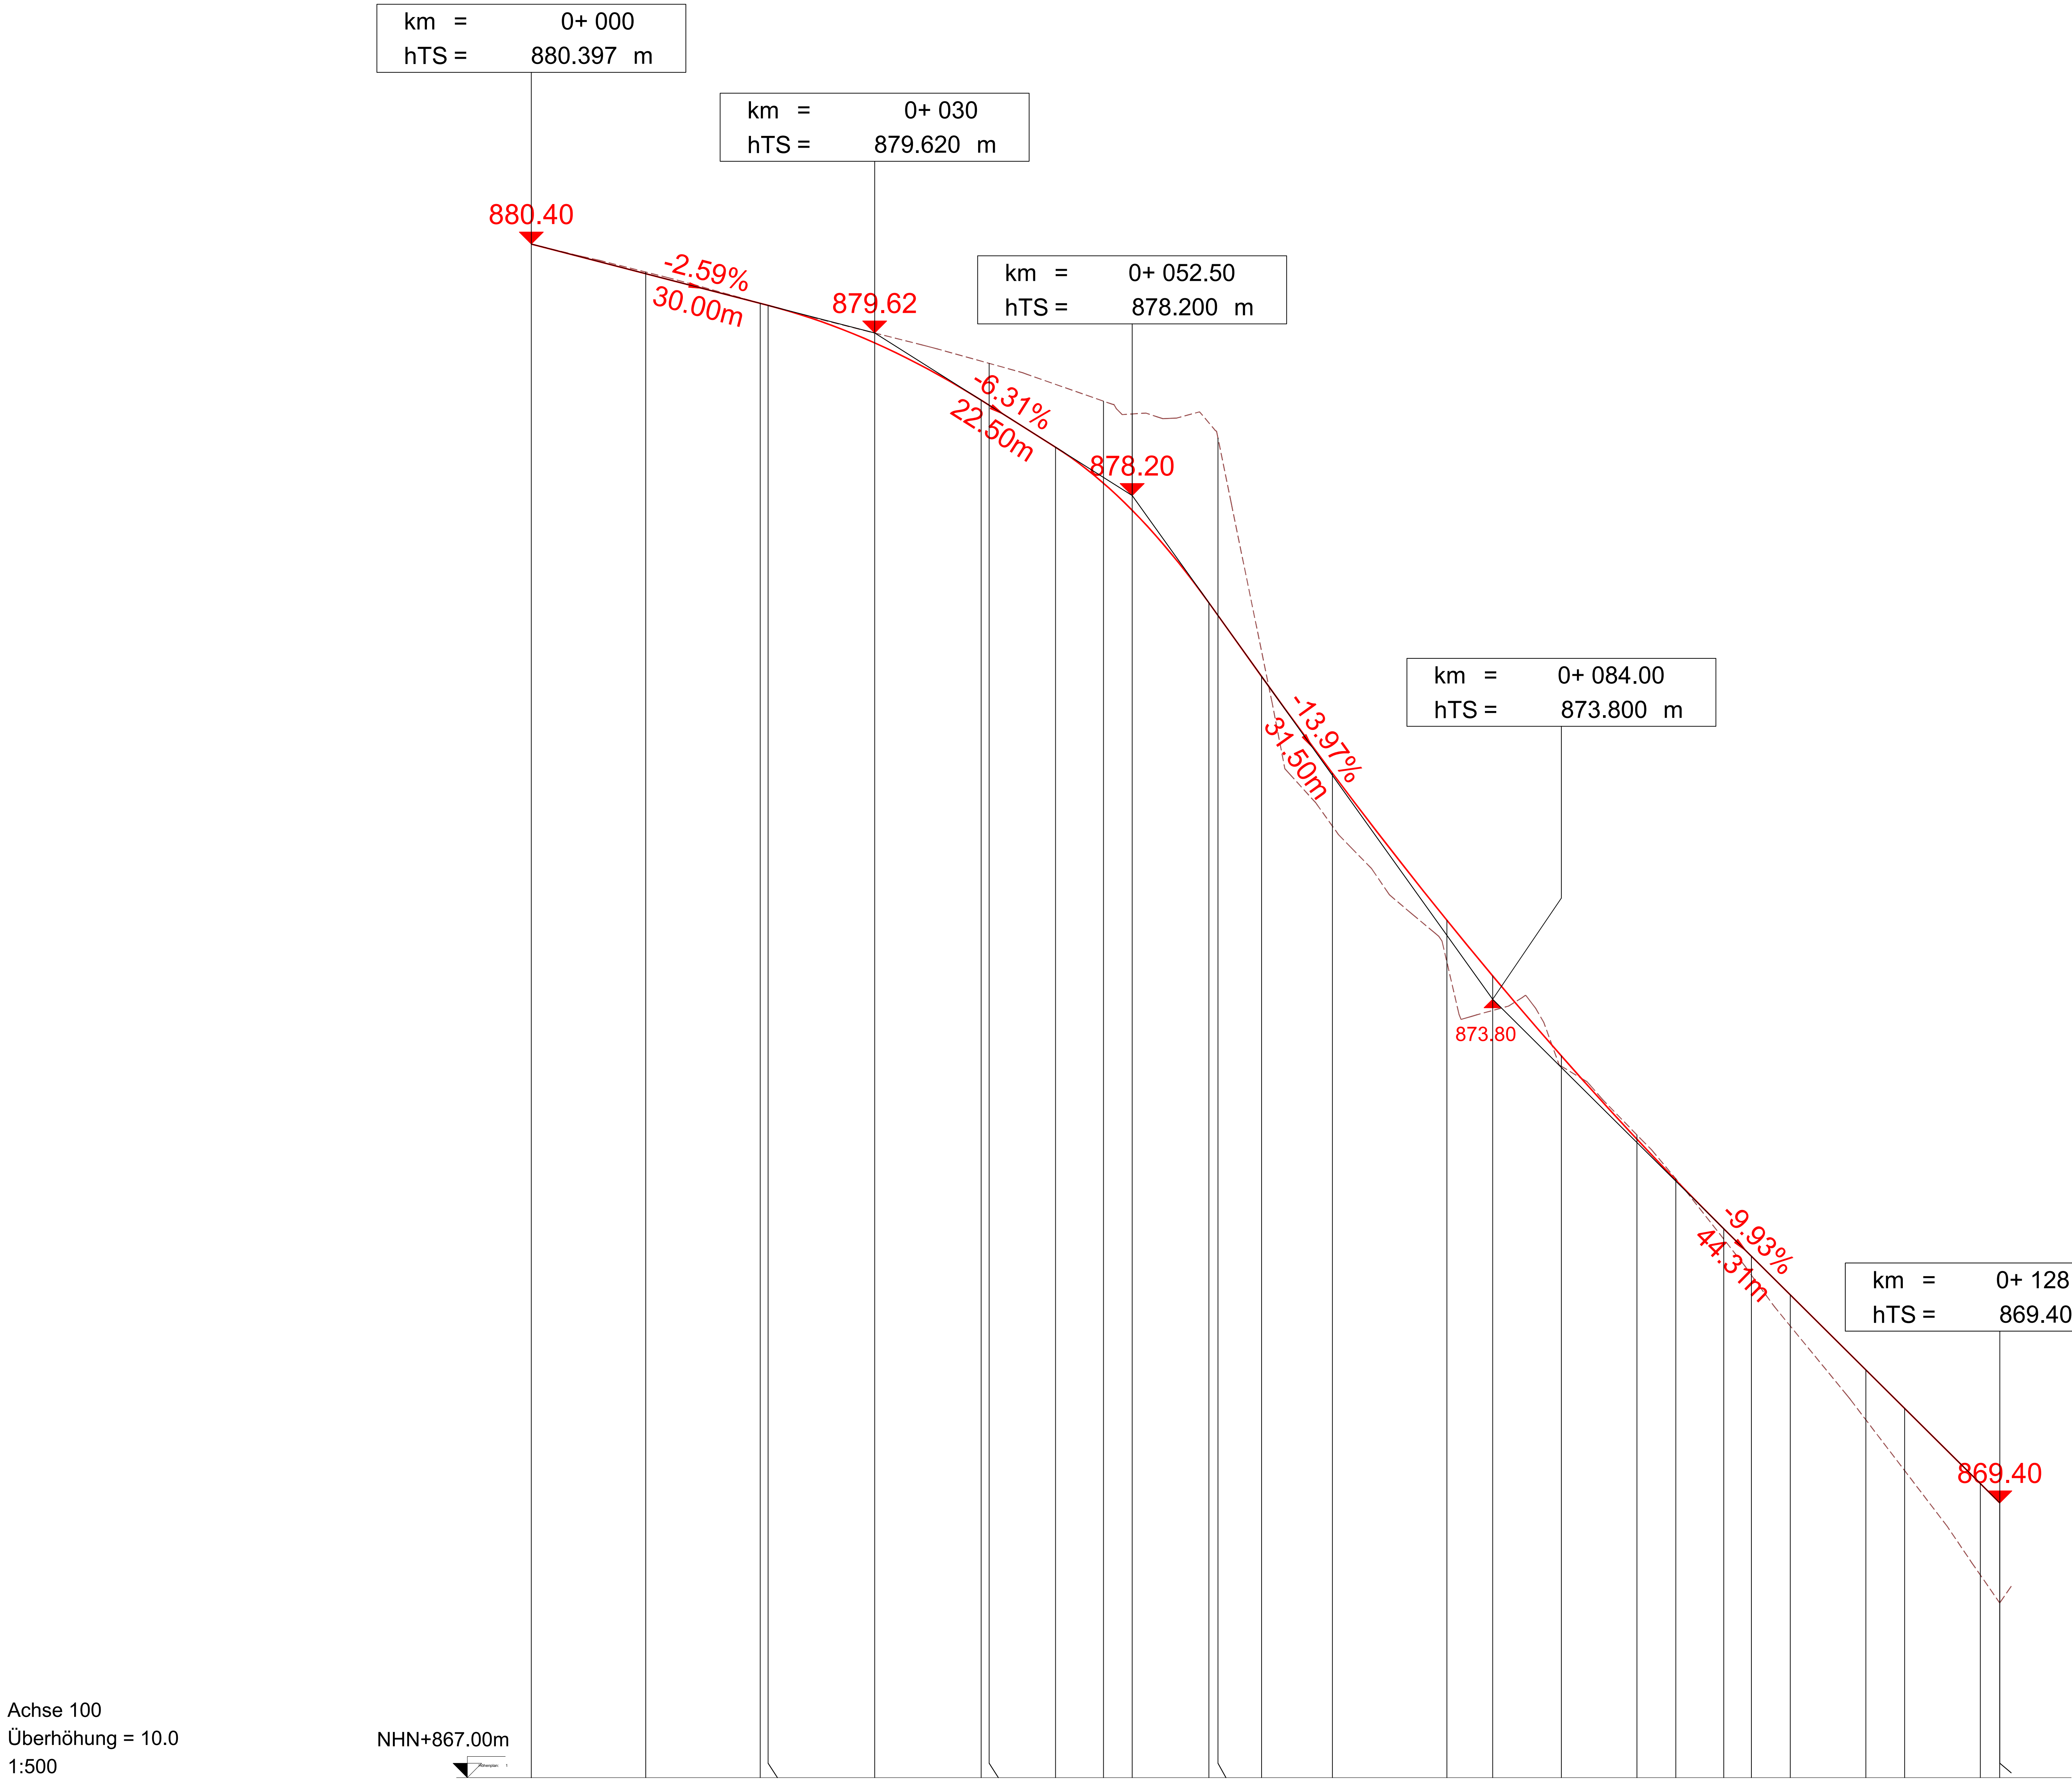

Station	m	0.00	10.00	20.00 20.69	30.00	39.31 40.00	45.80	50.00	52.50	59.20 60.00	63.81	70.00	80.00	84.00	90.00	96.61	100.00	104.19	106.61	110.00	116.61	120.00	126.61 128.31
Gelände	m+NHN	880.40	880.15	879.88 879.86	879.62	879.37 879.36	879.17	879.02	878.91	878.84 878.70	878.84	875.31	874.13	873.70	873.21	872.61	872.23	871.70	871.39	870.95	870.13	869.68	868.77 868.53
Straße	m+NHN	880.40	880.14	879.88 879.86	879.53	879.03 878.99	878.62	878.31	878.07	877.26 877.15	876.62	875.77	874.49	874.00	873.30	872.58	872.22	871.80	871.55	871.22	870.56	870.23	869.57 869.40
Abstand Straße-Gelände		-0.00	0.01	0.00 -0.00	0.09	0.34 0.37	0.55	0.72	0.84	1.57 1.55	0.22	-0.46	-0.36	-0.30	-0.09	0.04	0.01	-0.09	-0.17	-0.27	-0.44	-0.54	-0.80 -0.87

Stadt Furtwangen

Stadtteil Schönenbach



Erweiterung „Wanne I – Hofbauernhof“

Bebauungsplan

Projekt 05FUR17034

Längsschnitt

bearbeitet	11.02.2020	Christ
gezeichnet	11.02.2020	Hauf
geprüft	11.02.2020	Christ

Entwurfsplanung

Maßstab	1 : 250/25	Plan-Nr.	2
Plangröße: 0.44 m²		1.066 x 0.411	

Auftraggeber / Antragsteller:

Stadt Furtwangen
Marktplatz 4
78125 Furtwangen
Telefon: 07722 / 899-0
Telefax: 07722 / 899-199

Planverfasser:



BIT INGENIEURE
78048 Villingen-Schwenningen
Telefon: +49 7721 2026-0
Telefax: +49 7721 2026-11
Villingen@bit-ingenieure.de
www.bit-ingenieure.de

Karlsruhe | Freiburg | Heilbronn | Villingen-Schwenningen | Oettingen

Furtwangen,

Villingen,