


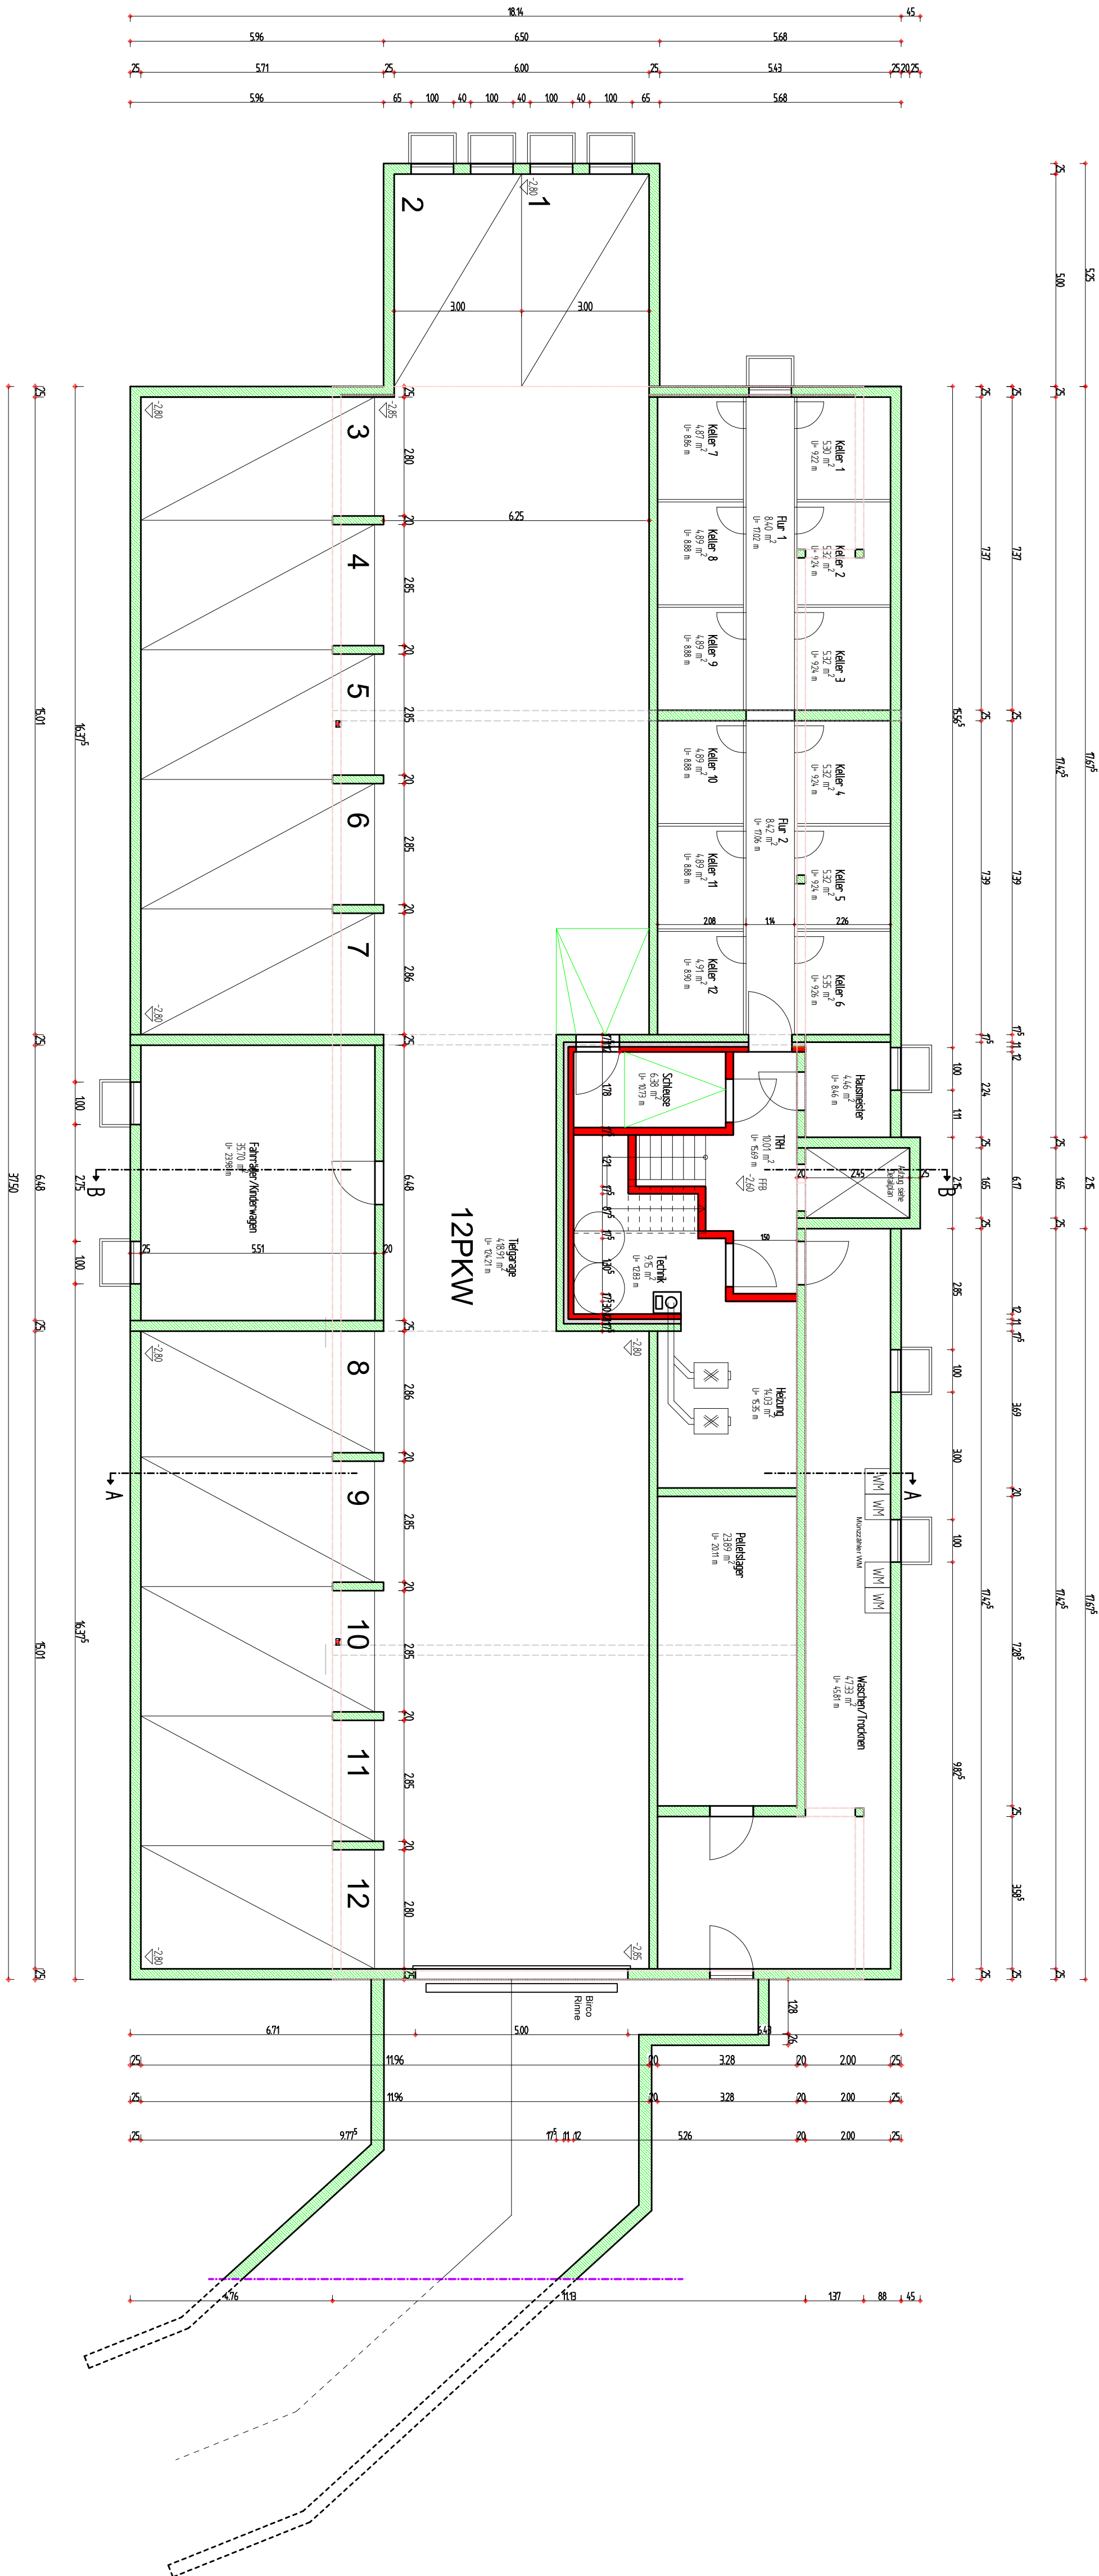

B A U A N T R A G
Neubau eines Mehrfamilienwohnhauses mit 35WE,
sowie mit Tiefgarage (12PKW) und Neubau von
Reihengärten in 78720 Furtwangen,
Salomon-Siedle-Straße, Flst.-Nr. 680/2, 681/25

Untergeschob
erstellt im: Okt.2019
gezeichnet: AS

M. 1:100

Legende:
Bestand
Abbruch
Neu-MW
Neu-Beton

Bauherr:
Friedrich Staub
Hinterer Gierschweg 2
79859 Schuchsee

Planung:
Dipl.-Ing. (FH) Elmar Maier
Hohenstraße 15
78120 Furtwangen
Tel. 07723/914333
Fax: 07723/3601