


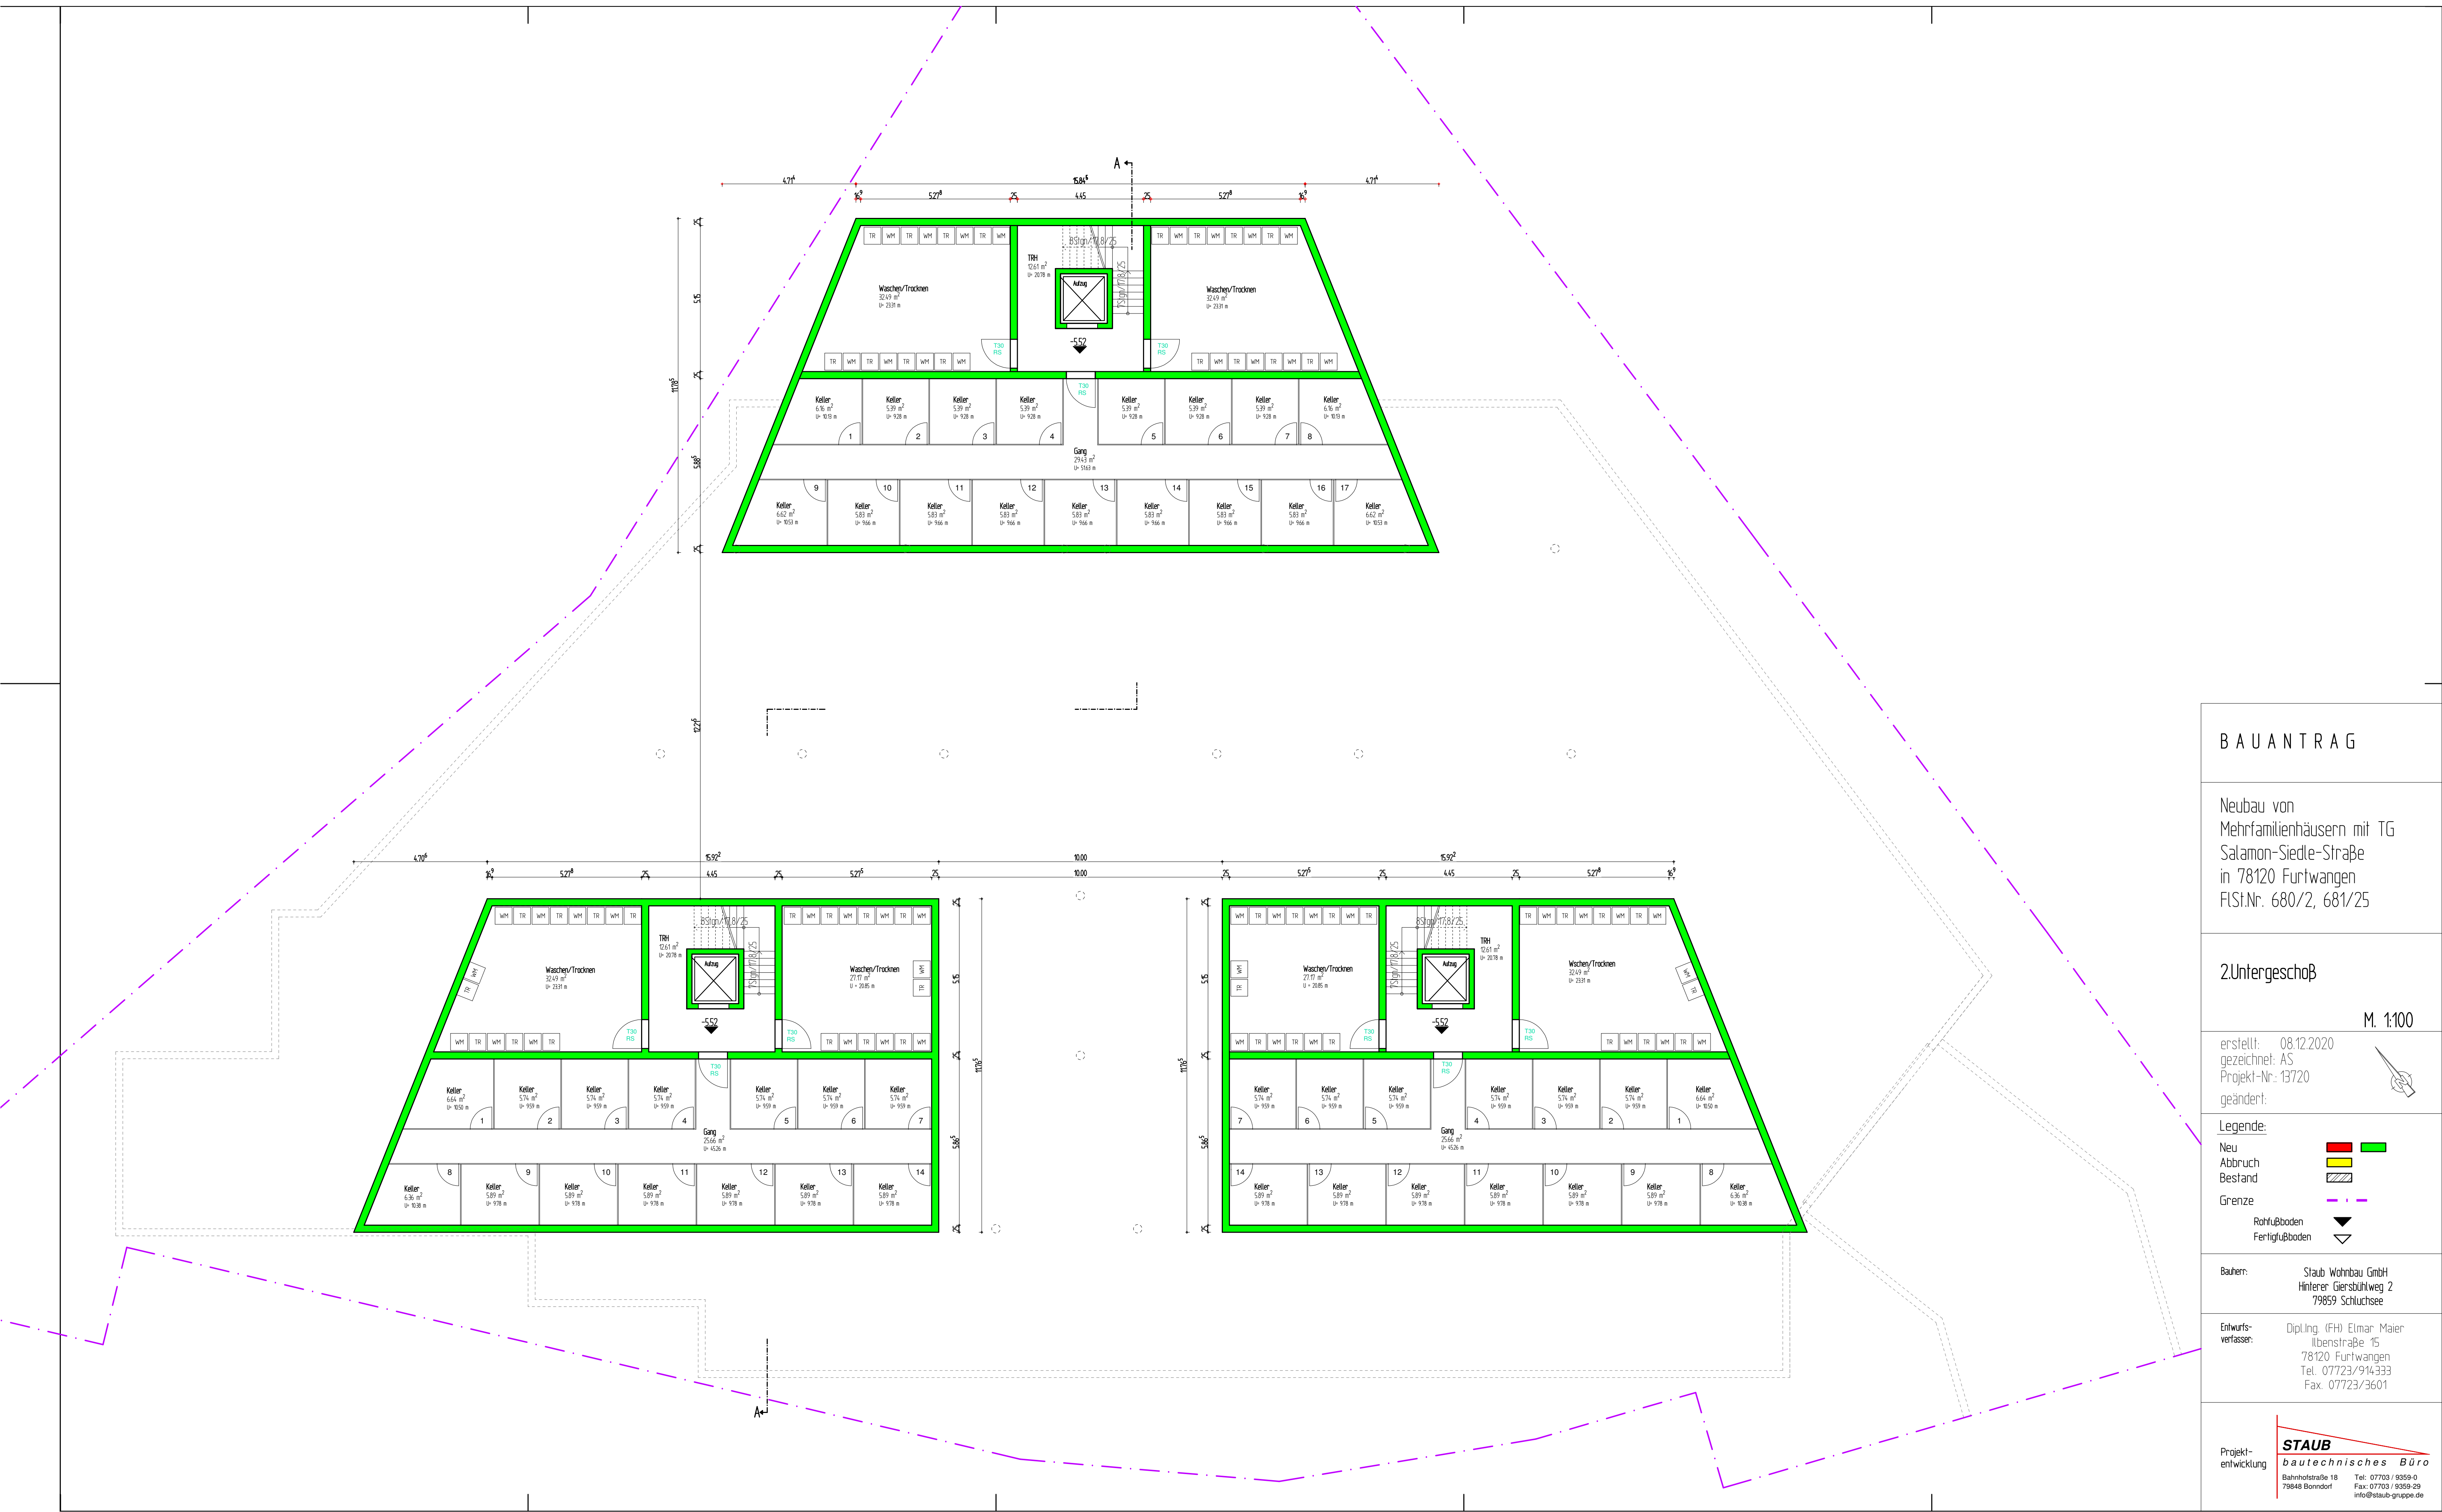

BAUANTRAG

Neubau von
Mehrfamilienhäusern mit TG
Salamon-Siedle-Straße
in 78120 Furtwangen
Flst.Nr. 680/2, 681/25

2. Untergeschoß

M. 1:100

erstellt: 08.12.2020
gezeichnet: AS
Projekt-Nr.: 13720
geändert:


Legende:

- Neu
- Abbruch
- Bestand
- Grenze
- Rohfußboden
- Fertigfußboden

Bauherr: Stab Wohnbau GmbH
Hinterer Gersbühlweg 2
79659 Schluchsee

Entwurfs-
verfasser: Dipl.-Ing. (FH) Elmar Maier
Ibenstraße 15
78120 Furtwangen
Tel. 07723/914-333
Fax. 07723/3601

Projekt-
entwicklung **STAUB**
bautechnisches Büro
Bauwerkstr. 10 Tel. 07703/9599-0
79848 Bommert Fax. 07703/9599-29
info@staub-gruppe.de

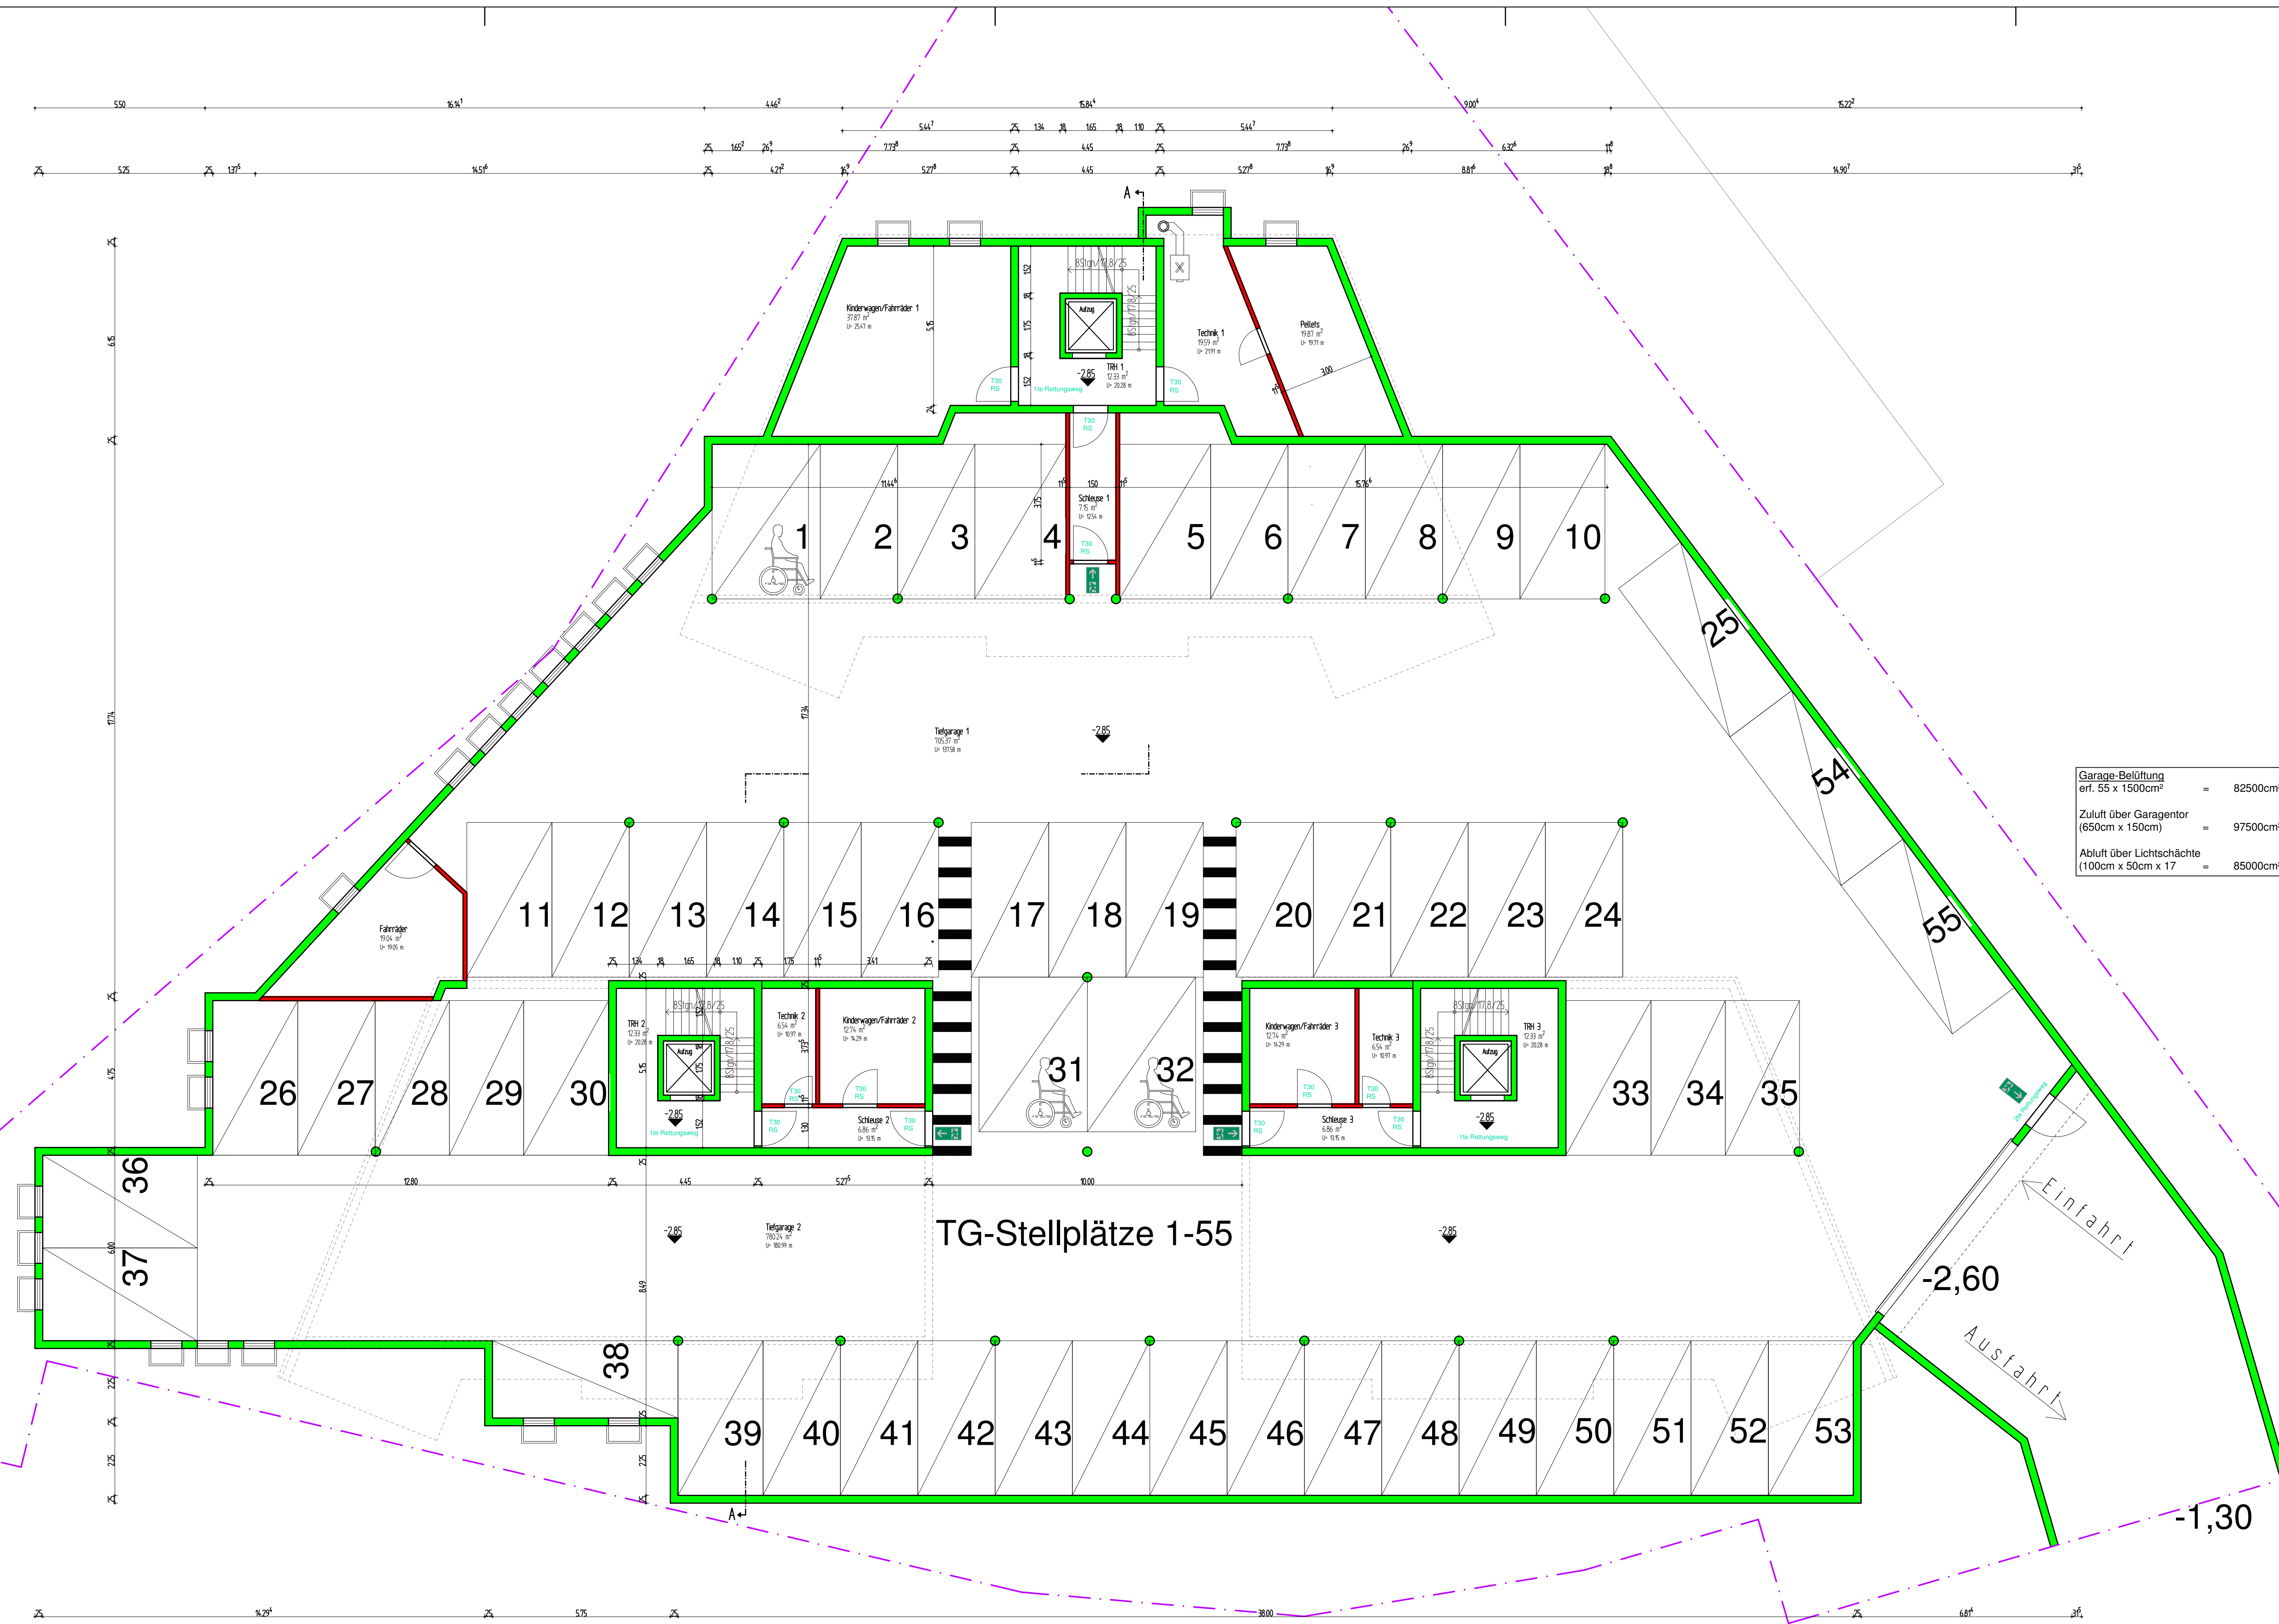

Garage-Belüftung erf. 55 x 1500cm ²	=	82500cm ²
Zuluft über Garagentor (650cm x 150cm)	=	97500cm ²
Abluft über Lichtschächte (100cm x 50cm x 17)	=	85000cm ²

BAUANTRAG

Neubau von
Mehrfamilienhäusern mit TG
Salamon-Siedle-Straße
in 78120 Furtwangen
Flst.Nr. 680/2, 681/25

1.Untergeschoß-Tiefgarage

M. 1:100


erstellt: 08.12.2020
gezeichnet: AS
Projekt-Nr.: 13720
geändert:

Legende:
Neu
Abbruch
Bestand
Grenze
Rohfußboden
Fertigfußboden

Bauherr: Stab Wohnbau GmbH
Hinterer Gersdühweg 2
79659 Schluchsee

Entwurfs-
verfasser: Dipl.-Ing. (FH) Elmar Maier
Ibenstraße 15
78120 Furtwangen
Tel. 07723/914-333
Fax. 07723/3601

Projekt-
entwicklung: **STAUB**
bautechnisches Büro
Bismarckstraße 16
79648 Bommert
Tel. 07703/8999-0
Fax. 07703/8999-29
info@staub-gruppe.de

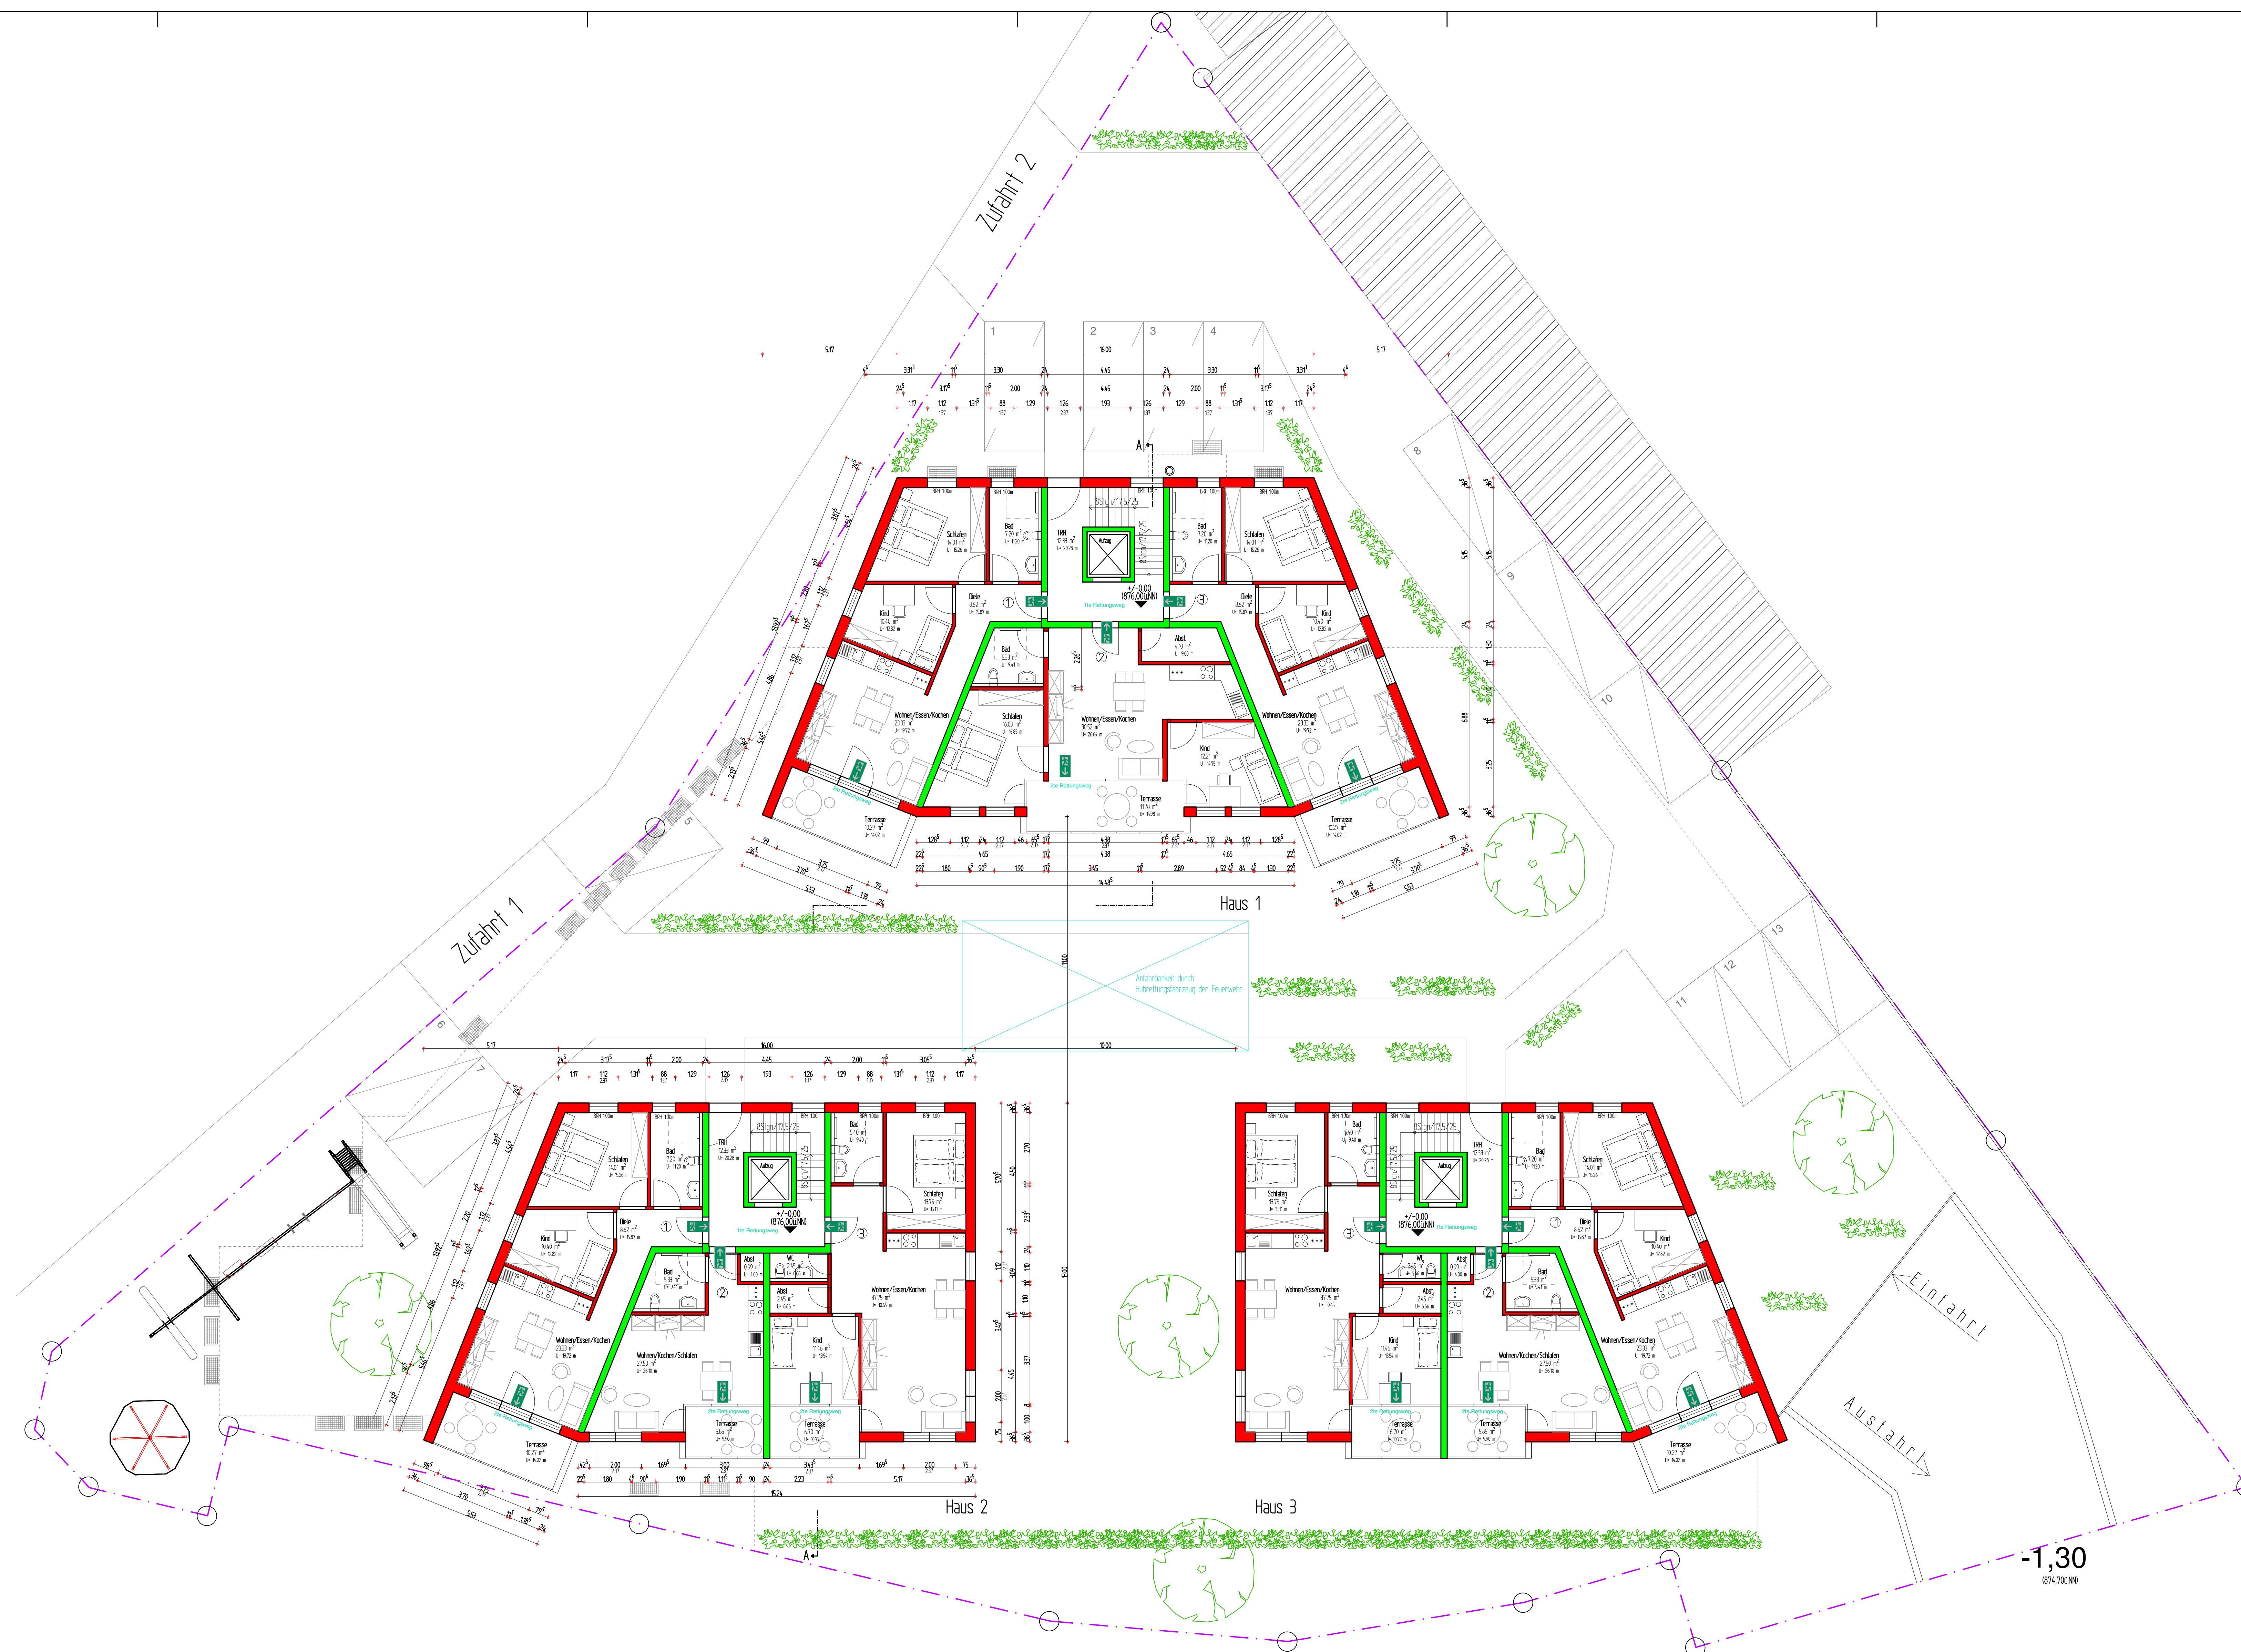

BAUANTRAG

Neubau von
Mehrfamilienhäusern mit TG
Salamon-Siedle-Straße
in 78120 Furtwangen
Fls.Nr: 680/2, 681/25

Erdgeschoß

erstellt: 08.12.2020
gezeichnet: AS
Projekt-Nr.: 13720
geändert:


Legende:

Neu
Abbruch
Bestand
Grenze


Bauherr: Staud Wohnbau GmbH
Hinterer Gierschweg 2
79859 Schluchsee
Entwurfs-
verfasser: Dipl.-Ing. (FH) Einar Maier
Ilbenstraße 15
78120 Furtwangen
Tel. 07723/914-333
Fax: 07723/914-3601

Projekt-
entwicklung


STAUB
bautechnisches Büro
Bismarckstraße 18
79614 Biberach
Tel. 07141 9399-0
Fax: 07141 9399-29
info@staud-gruppe.de

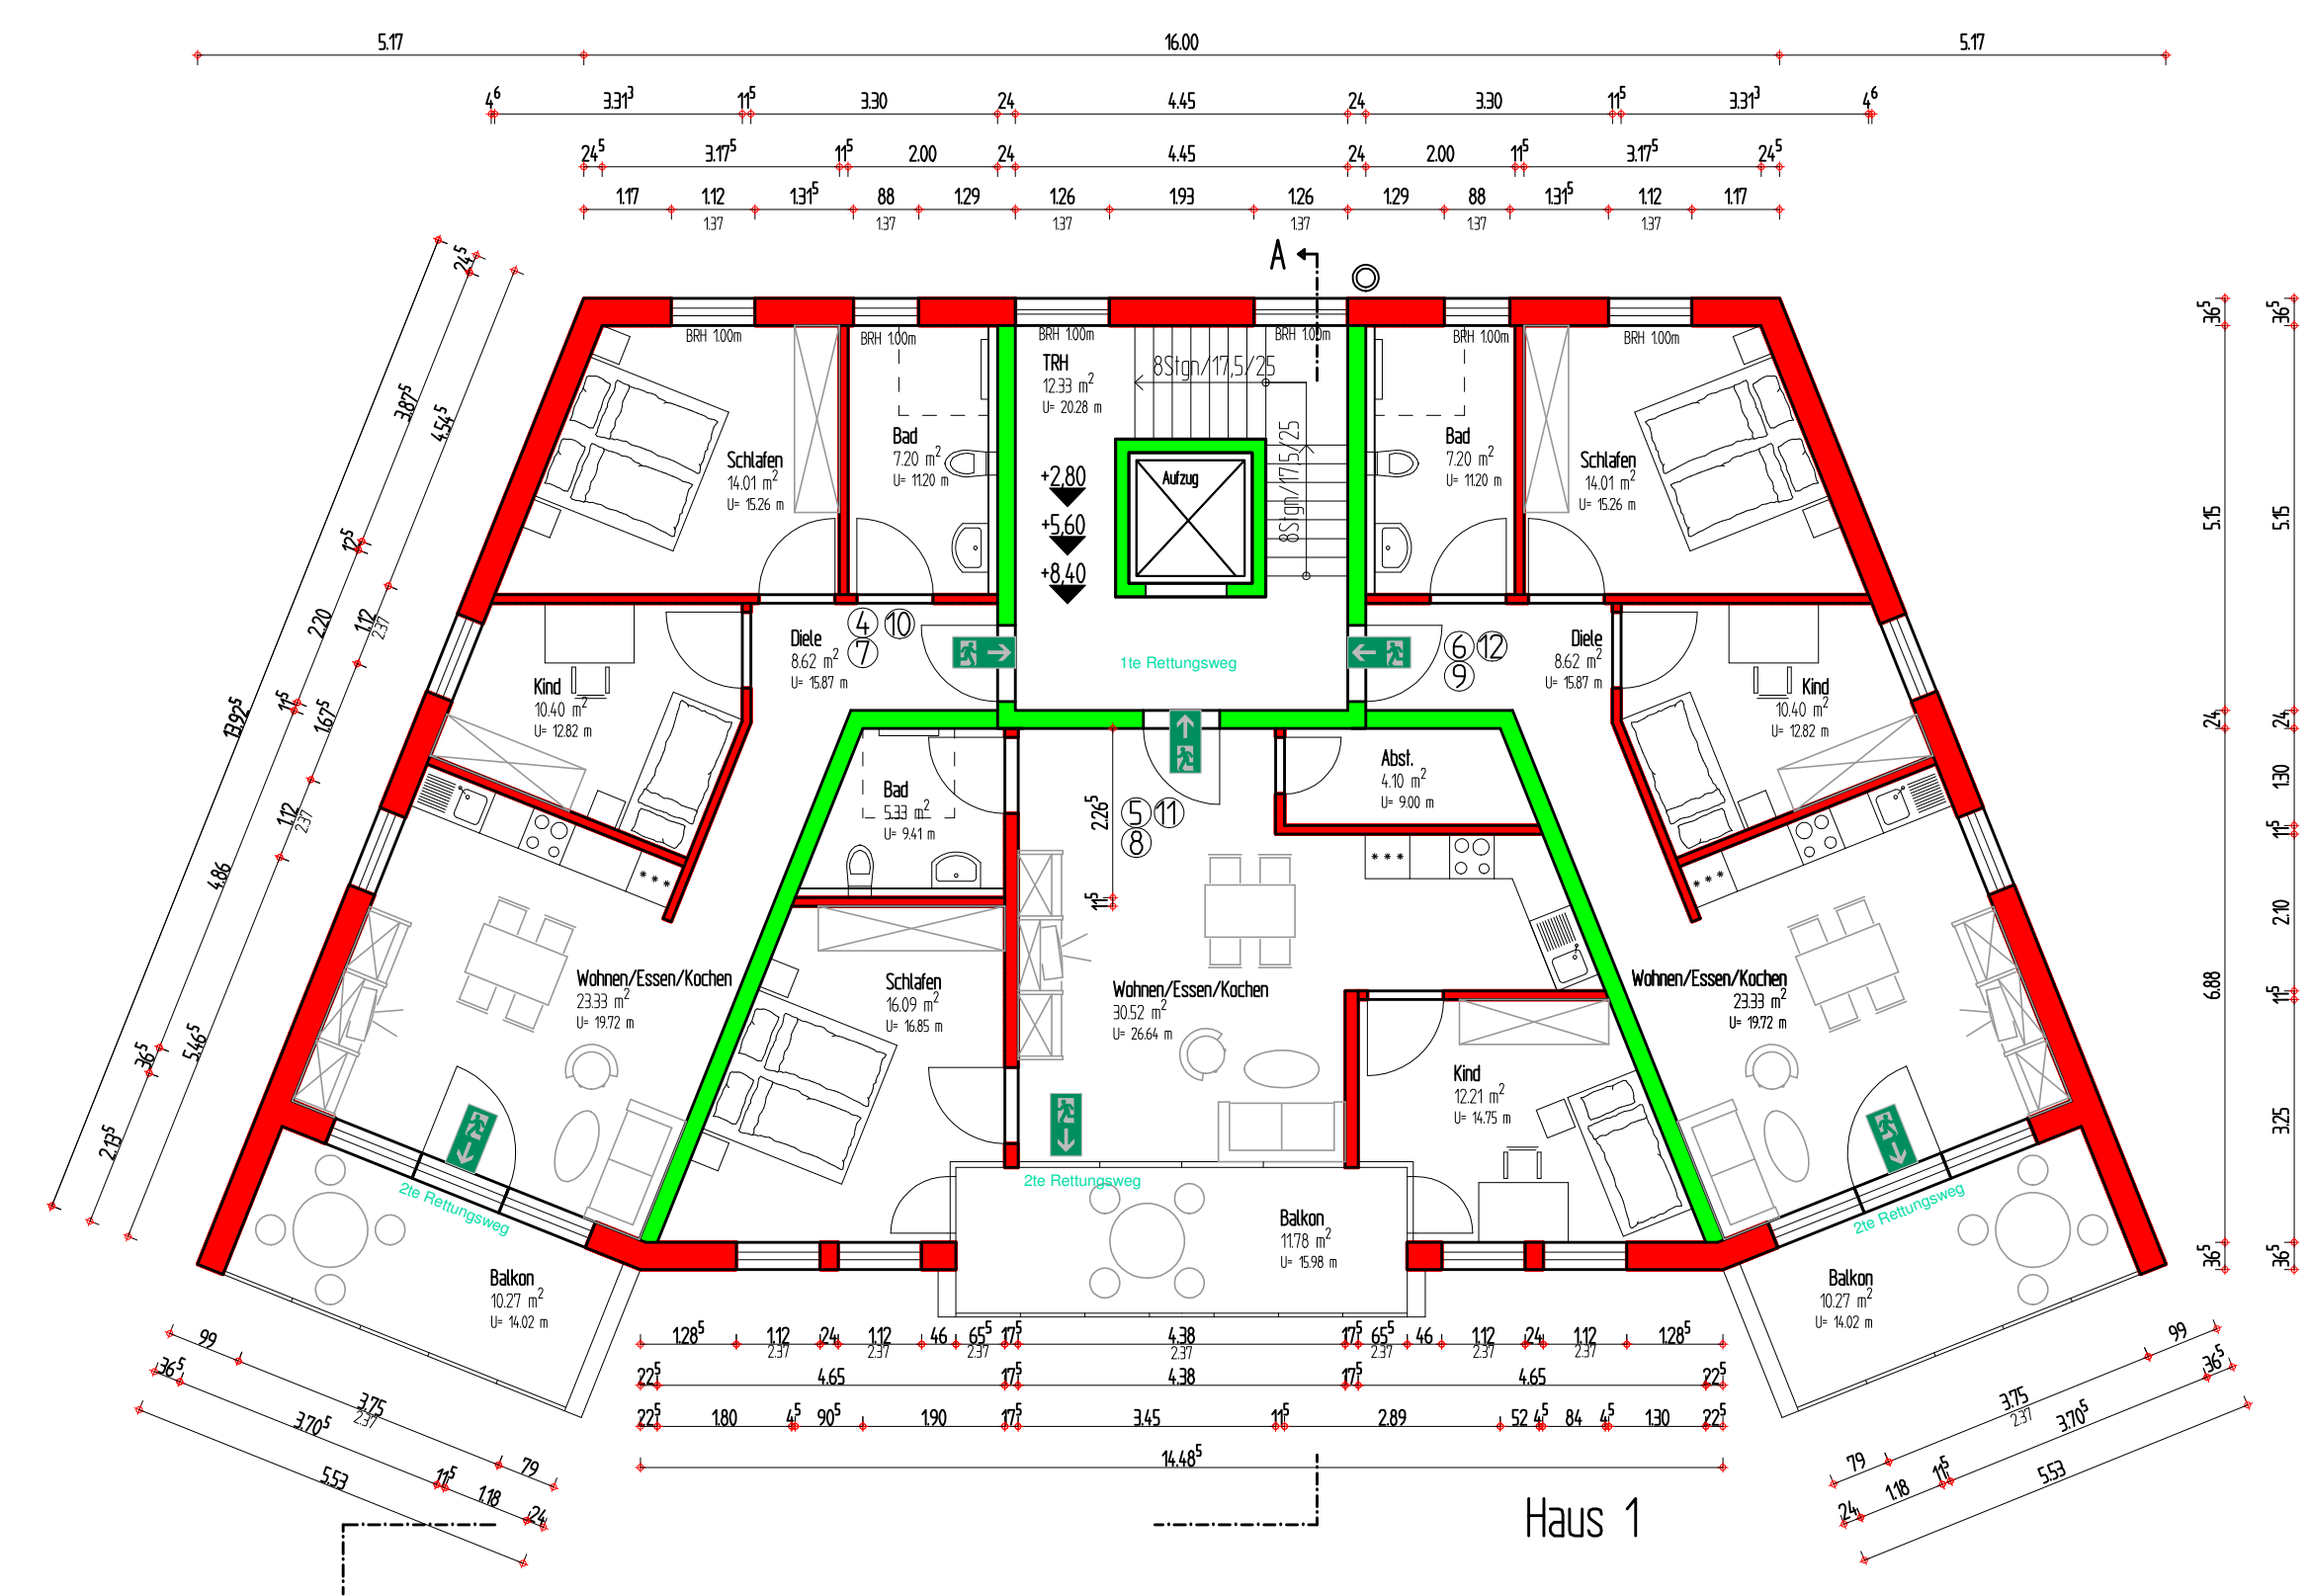

Haus 1

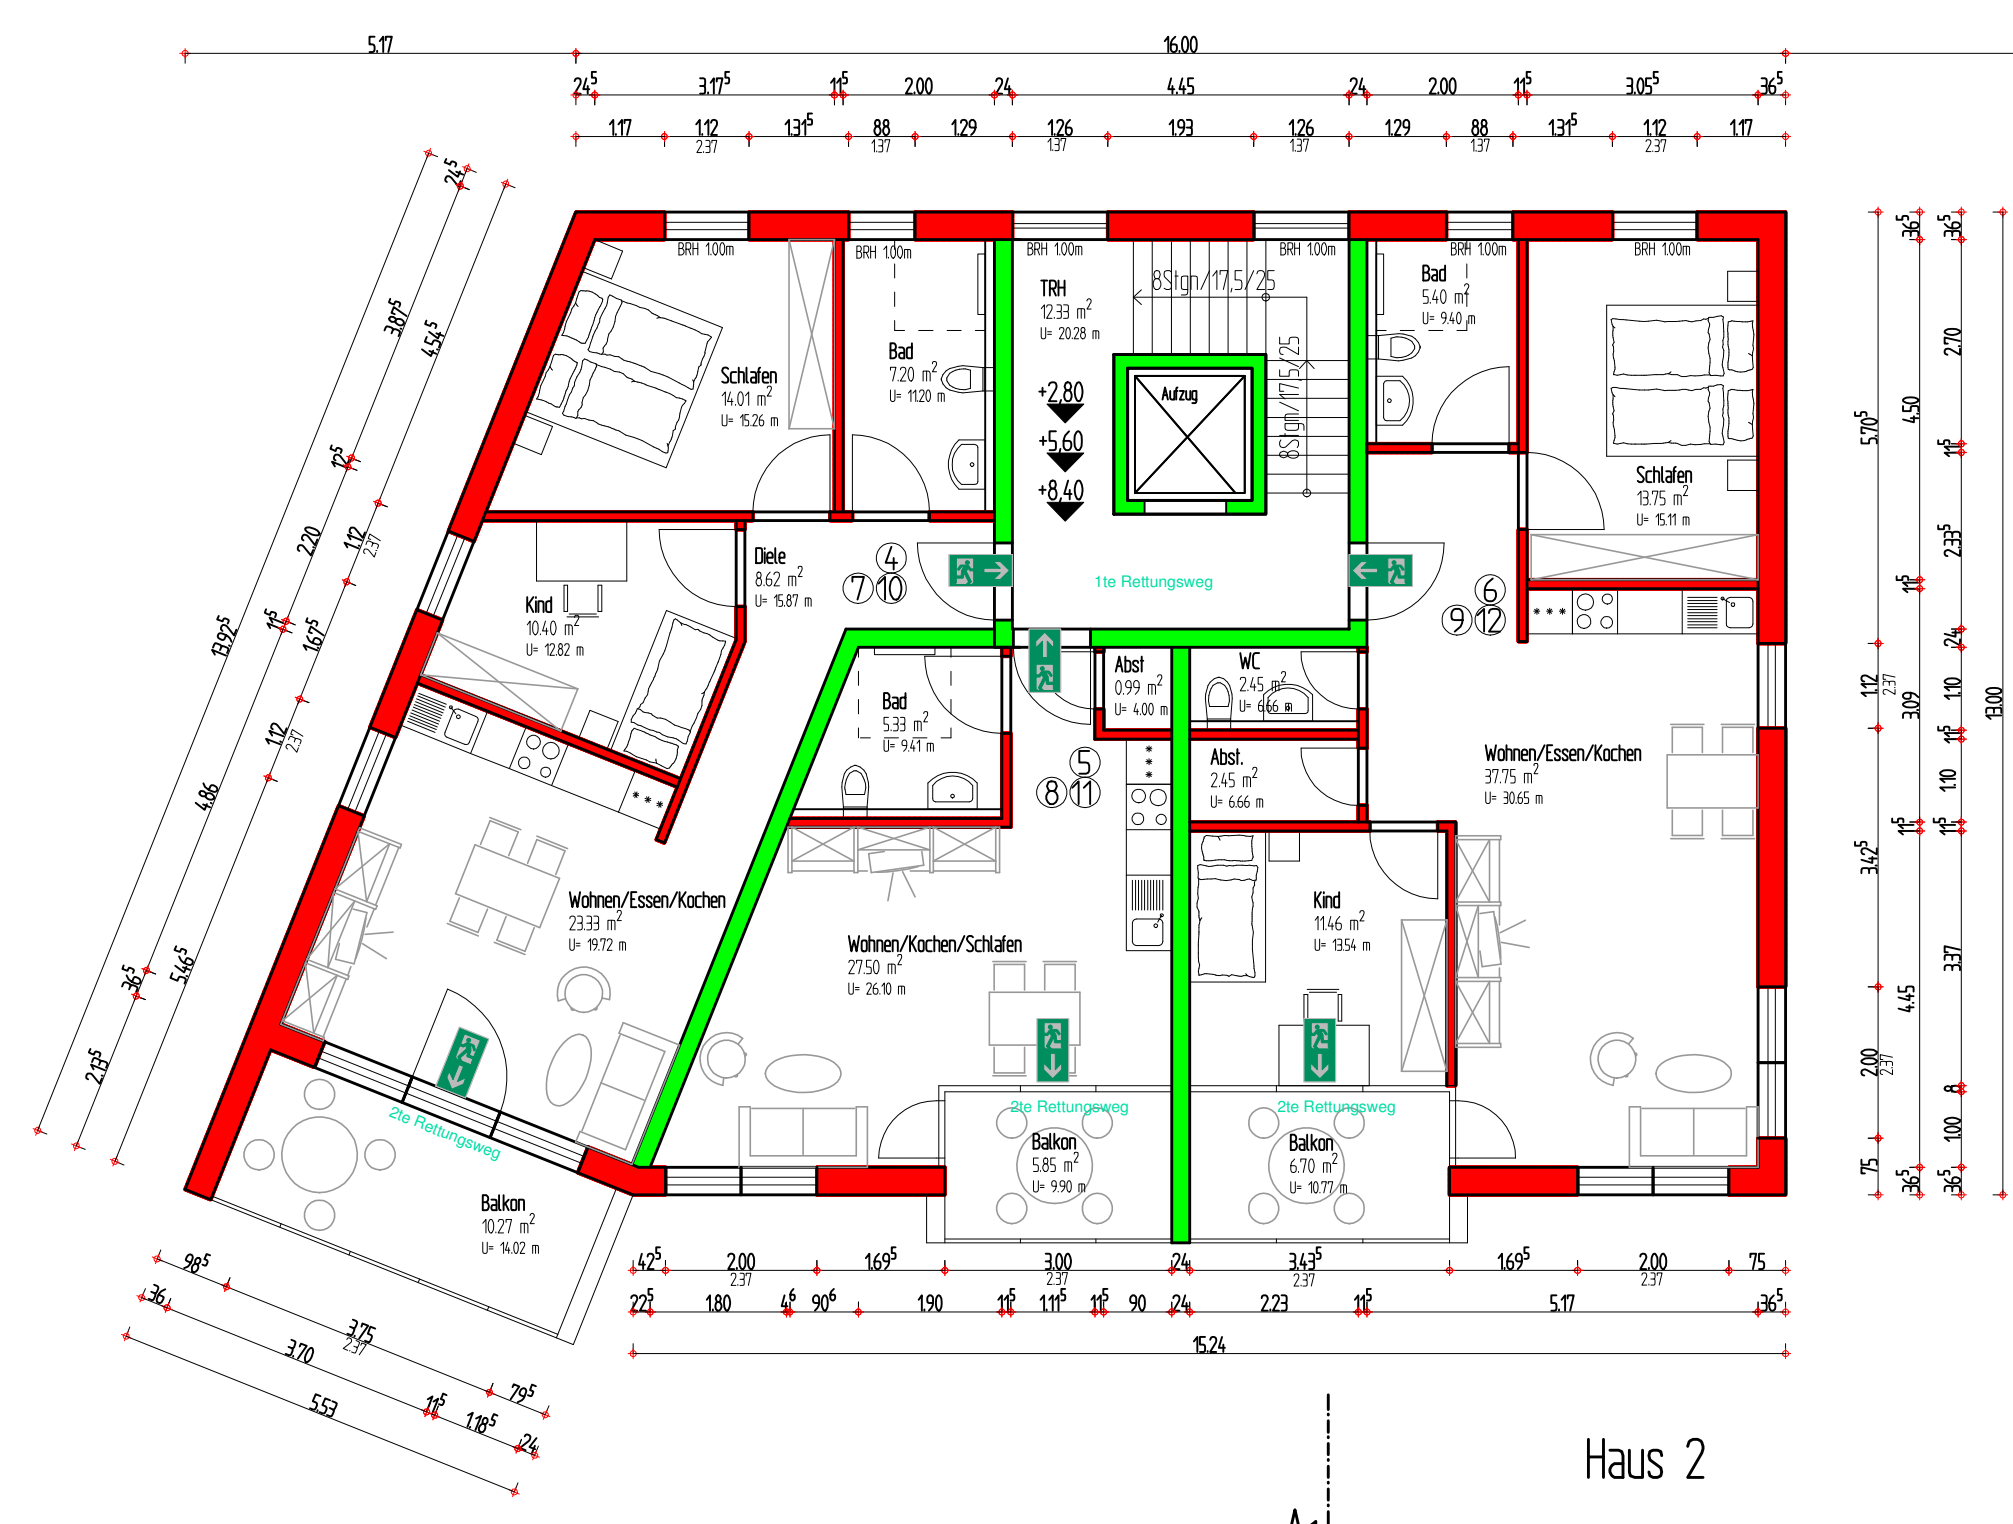

Haus 2

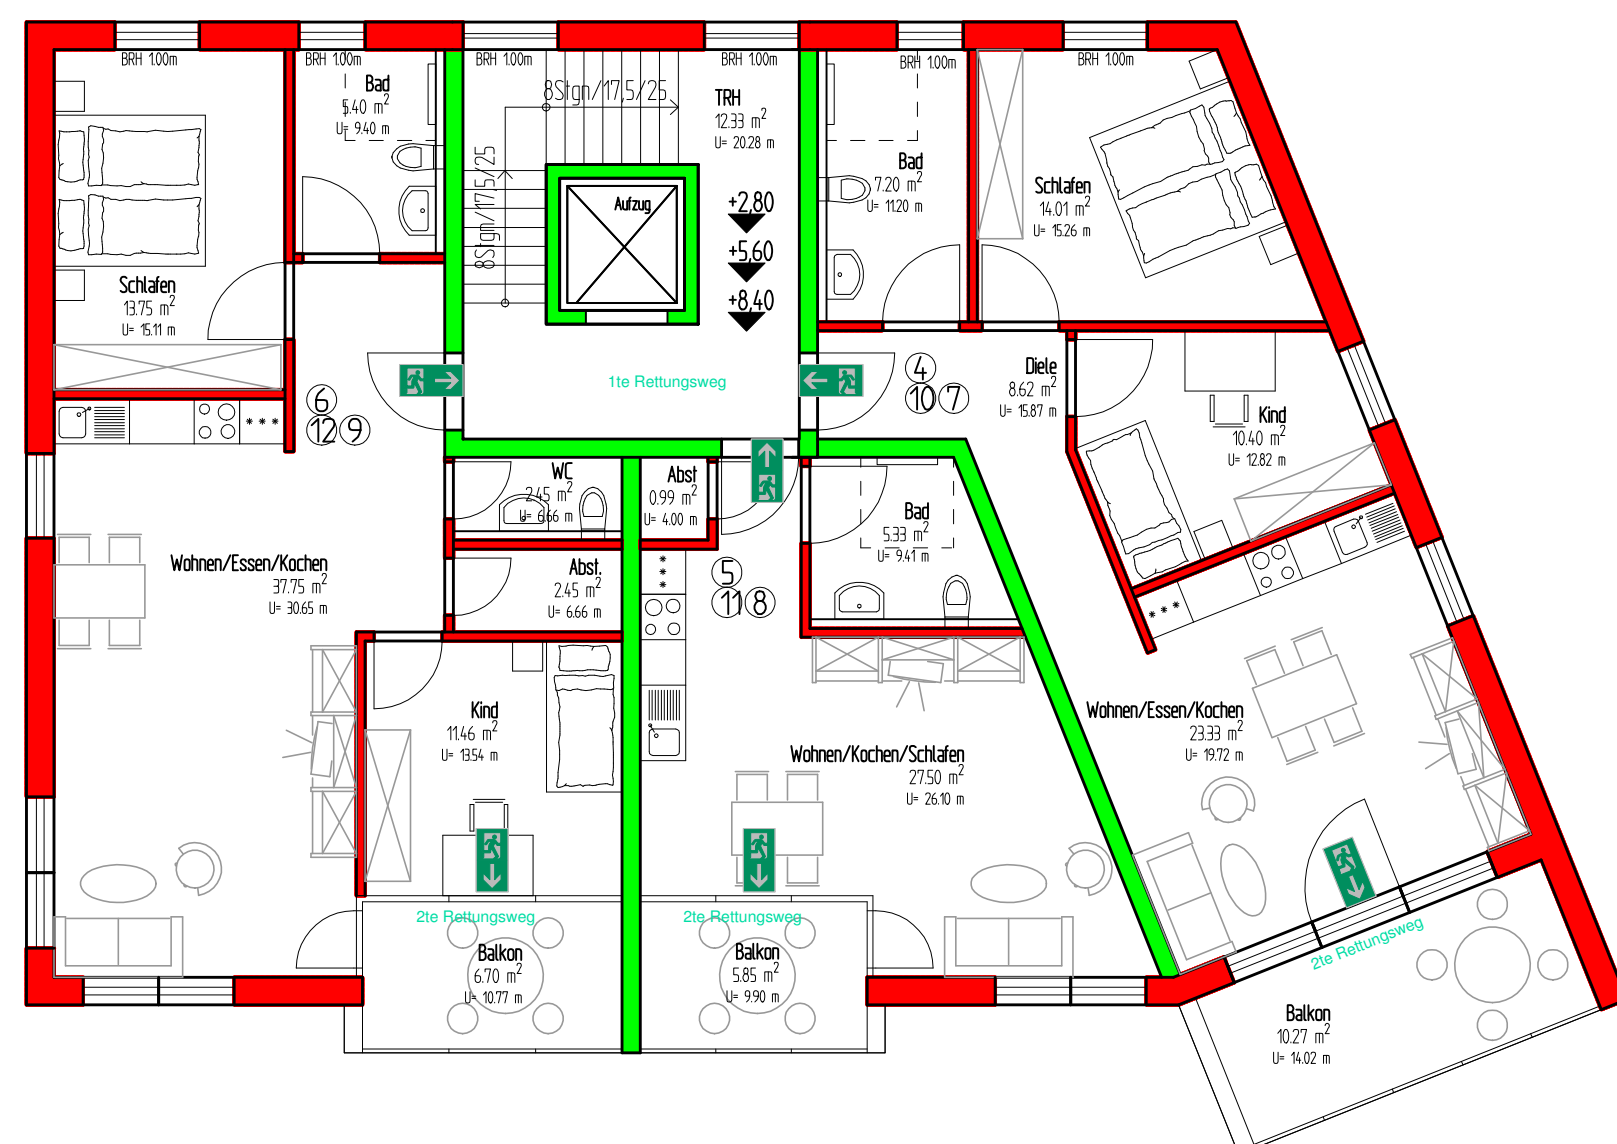

Haus 3

BAUANTRAG

Neubau von
Mehrfamilienhäusern mit TG
Salamon-Siedle-Straße
in 78120 Furtwangen
Flst.Nr. 680/2, 681/25

1. bis 3. Obergeschoß
Haus 1, 2 und 3)

M. 1:100

erstellt: 08.12.2020
gezeichnet: AS
Projekt-Nr.: 13720
geändert:


Legende:

- Neu
- Abbruch
- Bestand
- Grenze
- Rohfußboden
- Fertigfußboden

Bauherr: Stab Wohnbau GmbH
Hinterer Gersbühlweg 2
78699 Schluchsee

Entwurfs-
verfasser: Dipl.-Ing. (FH) Elmar Maier
Ibenstraße 15
78120 Furtwangen
Tel. 07723/914-333
Fax. 07723/3601


Projekt-
entwicklung: **STAUB**
bautechnisches Büro
Bismarckstraße 10
78540 Bommert
Tel. 07703/8989-0
Fax. 07703/8989-29
info@staub-gruppe.de

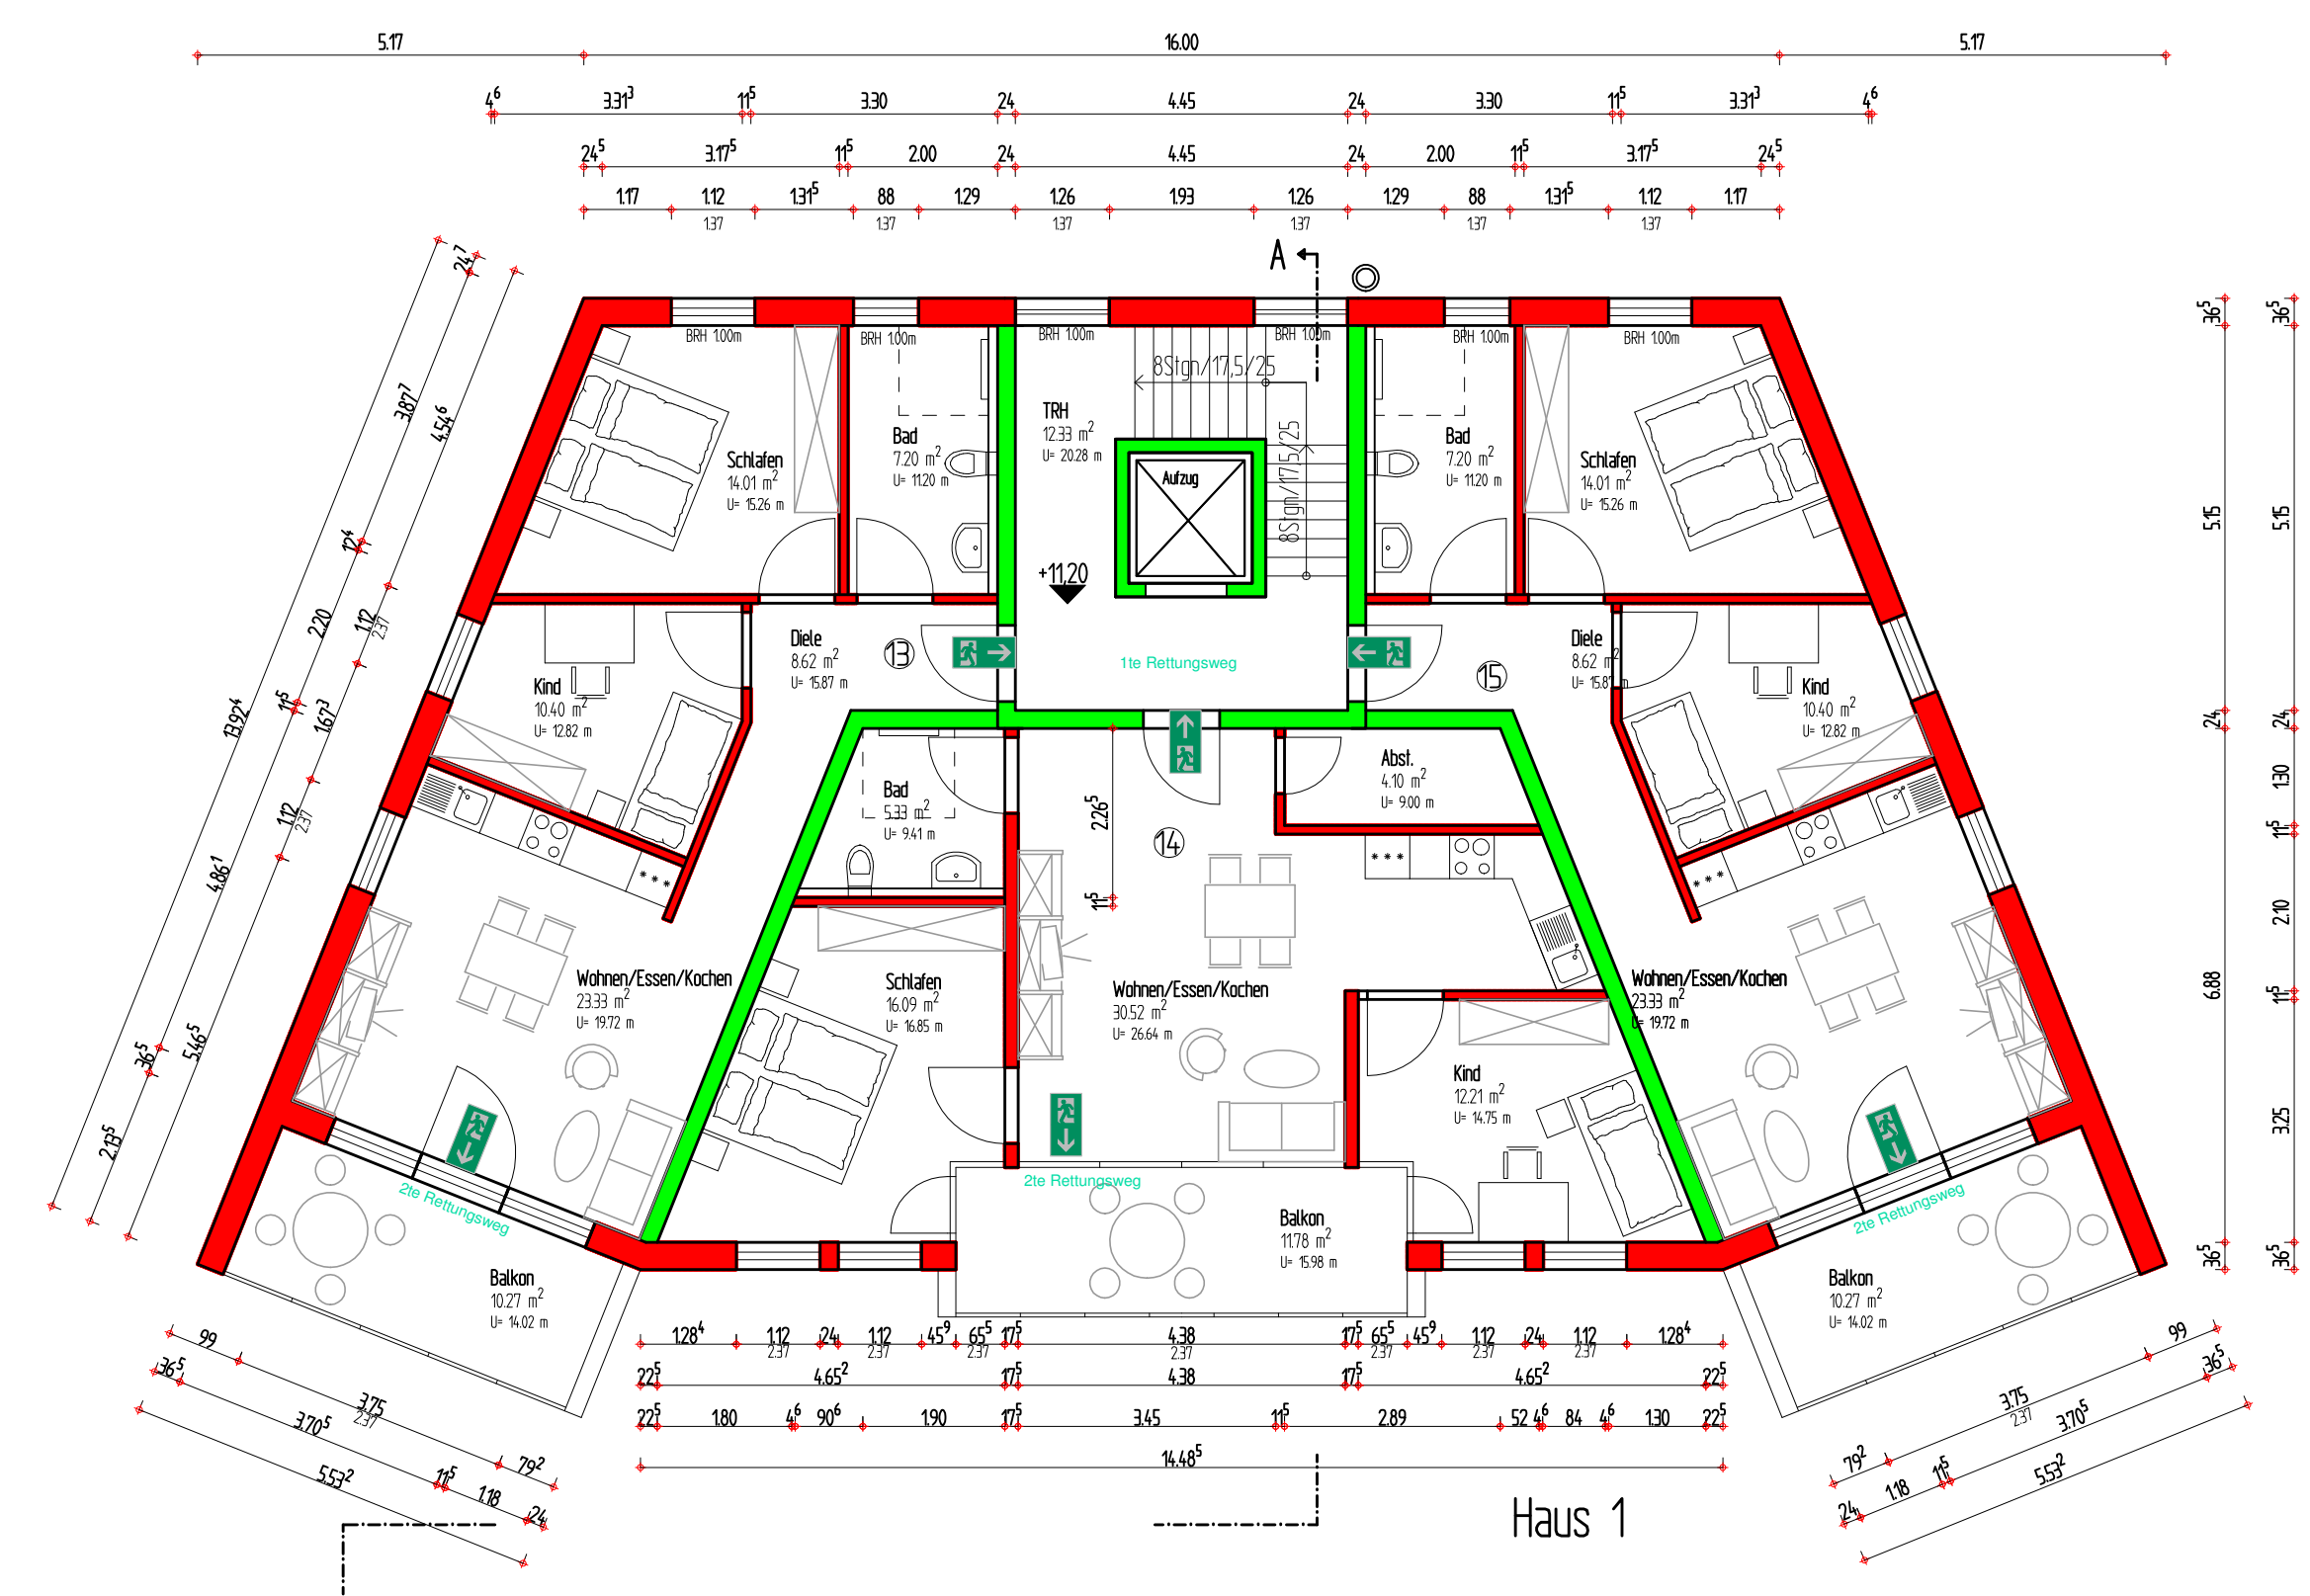

Haus 1



Haus 2

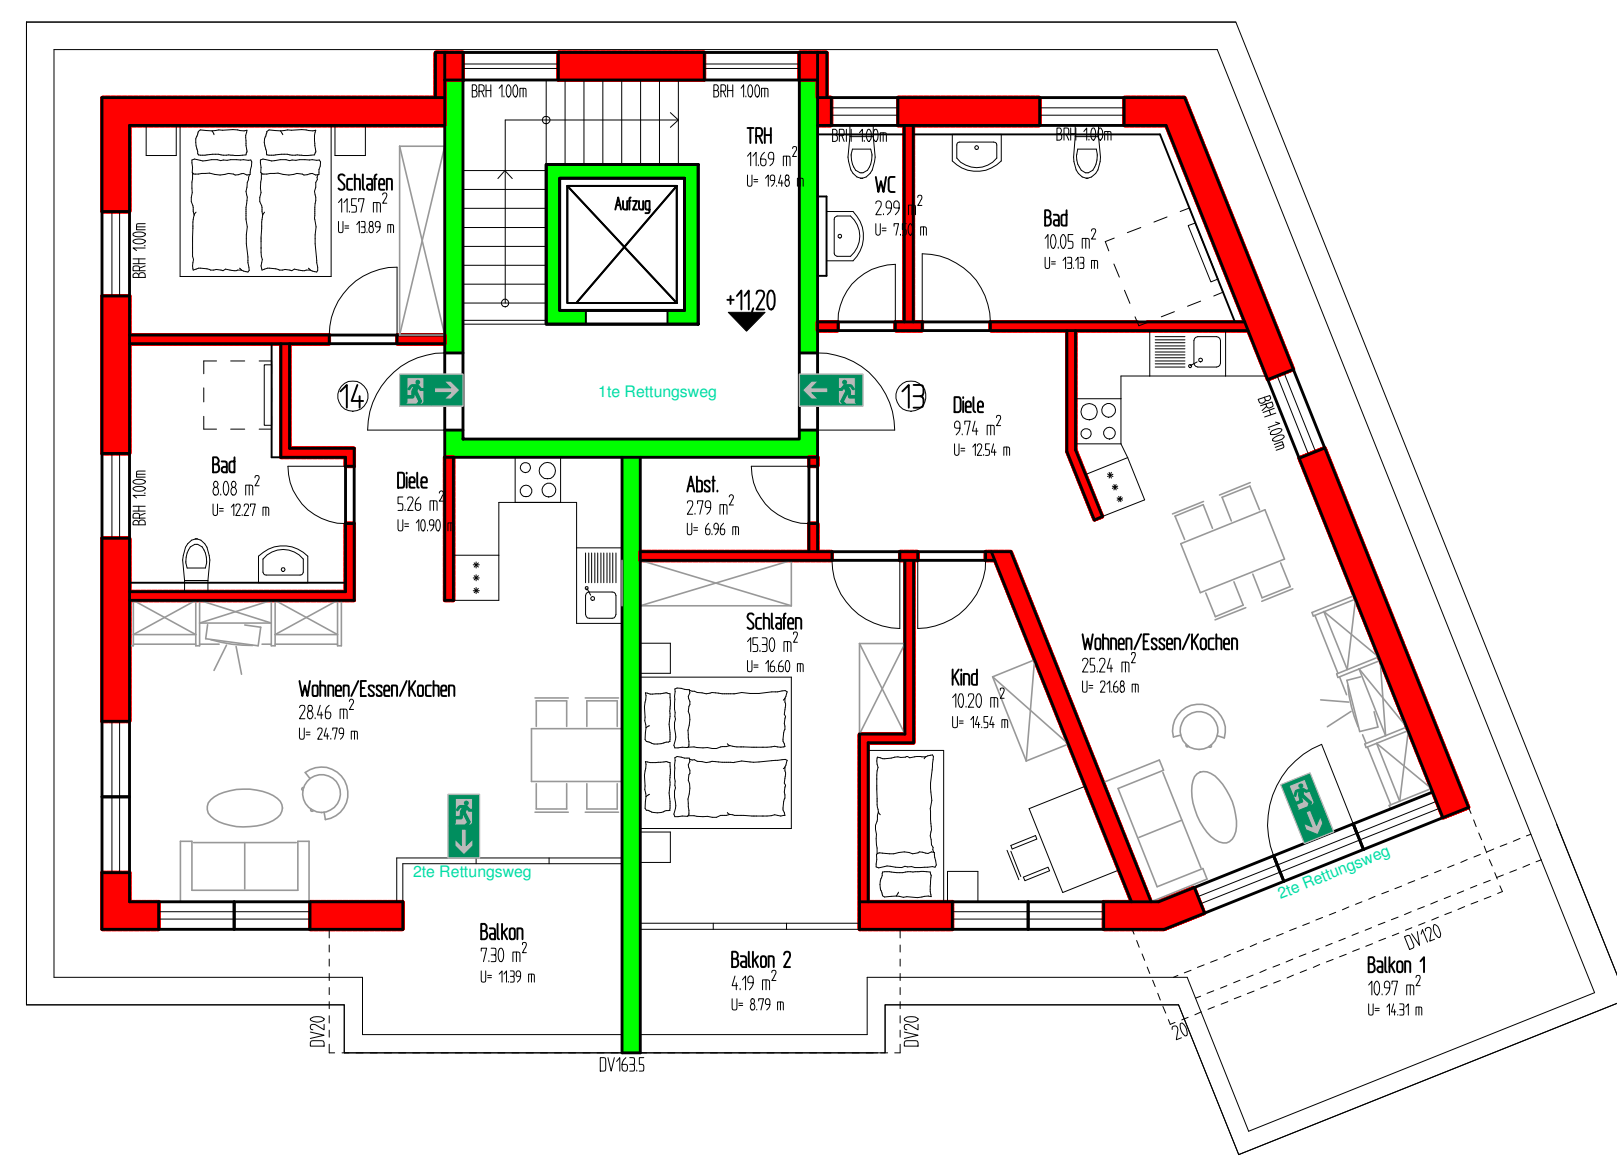

Haus 3

BAUANTRAG

Neubau von
Mehrfamilienhäusern mit TG
Salamon-Siedle-Straße
in 78120 Furtwangen
Flst.Nr. 680/2, 681/25

4. Obergeschoß (Haus 1)
Penthouse (Haus 2 und 3)
M. 1:100


erstellt: 08.12.2020
gezeichnet: AS
Projekt-Nr.: 13720
geändert:

Legende:
Neu
Abbruch
Bestand
Grenze
Roh-/Boden
Fertig-/Boden


Bauherr: Stab Wohnbau GmbH
Hinterer Gersbühlweg 2
78639 Schluchsee

Entwurfs-
verfasser: Dipl.-Ing. (FH) Elmar Maier
Lindenstraße 15
78120 Furtwangen
Tel. 07723/914-333
Fax. 07723/3601


Projekt-
entwicklung: **STAUB**
bautechnisches Büro
Bismarckstraße 10 Tel. 07703/8999-0
78548 Bommert Fax. 07703/8999-29
info@staub-gruppe.de

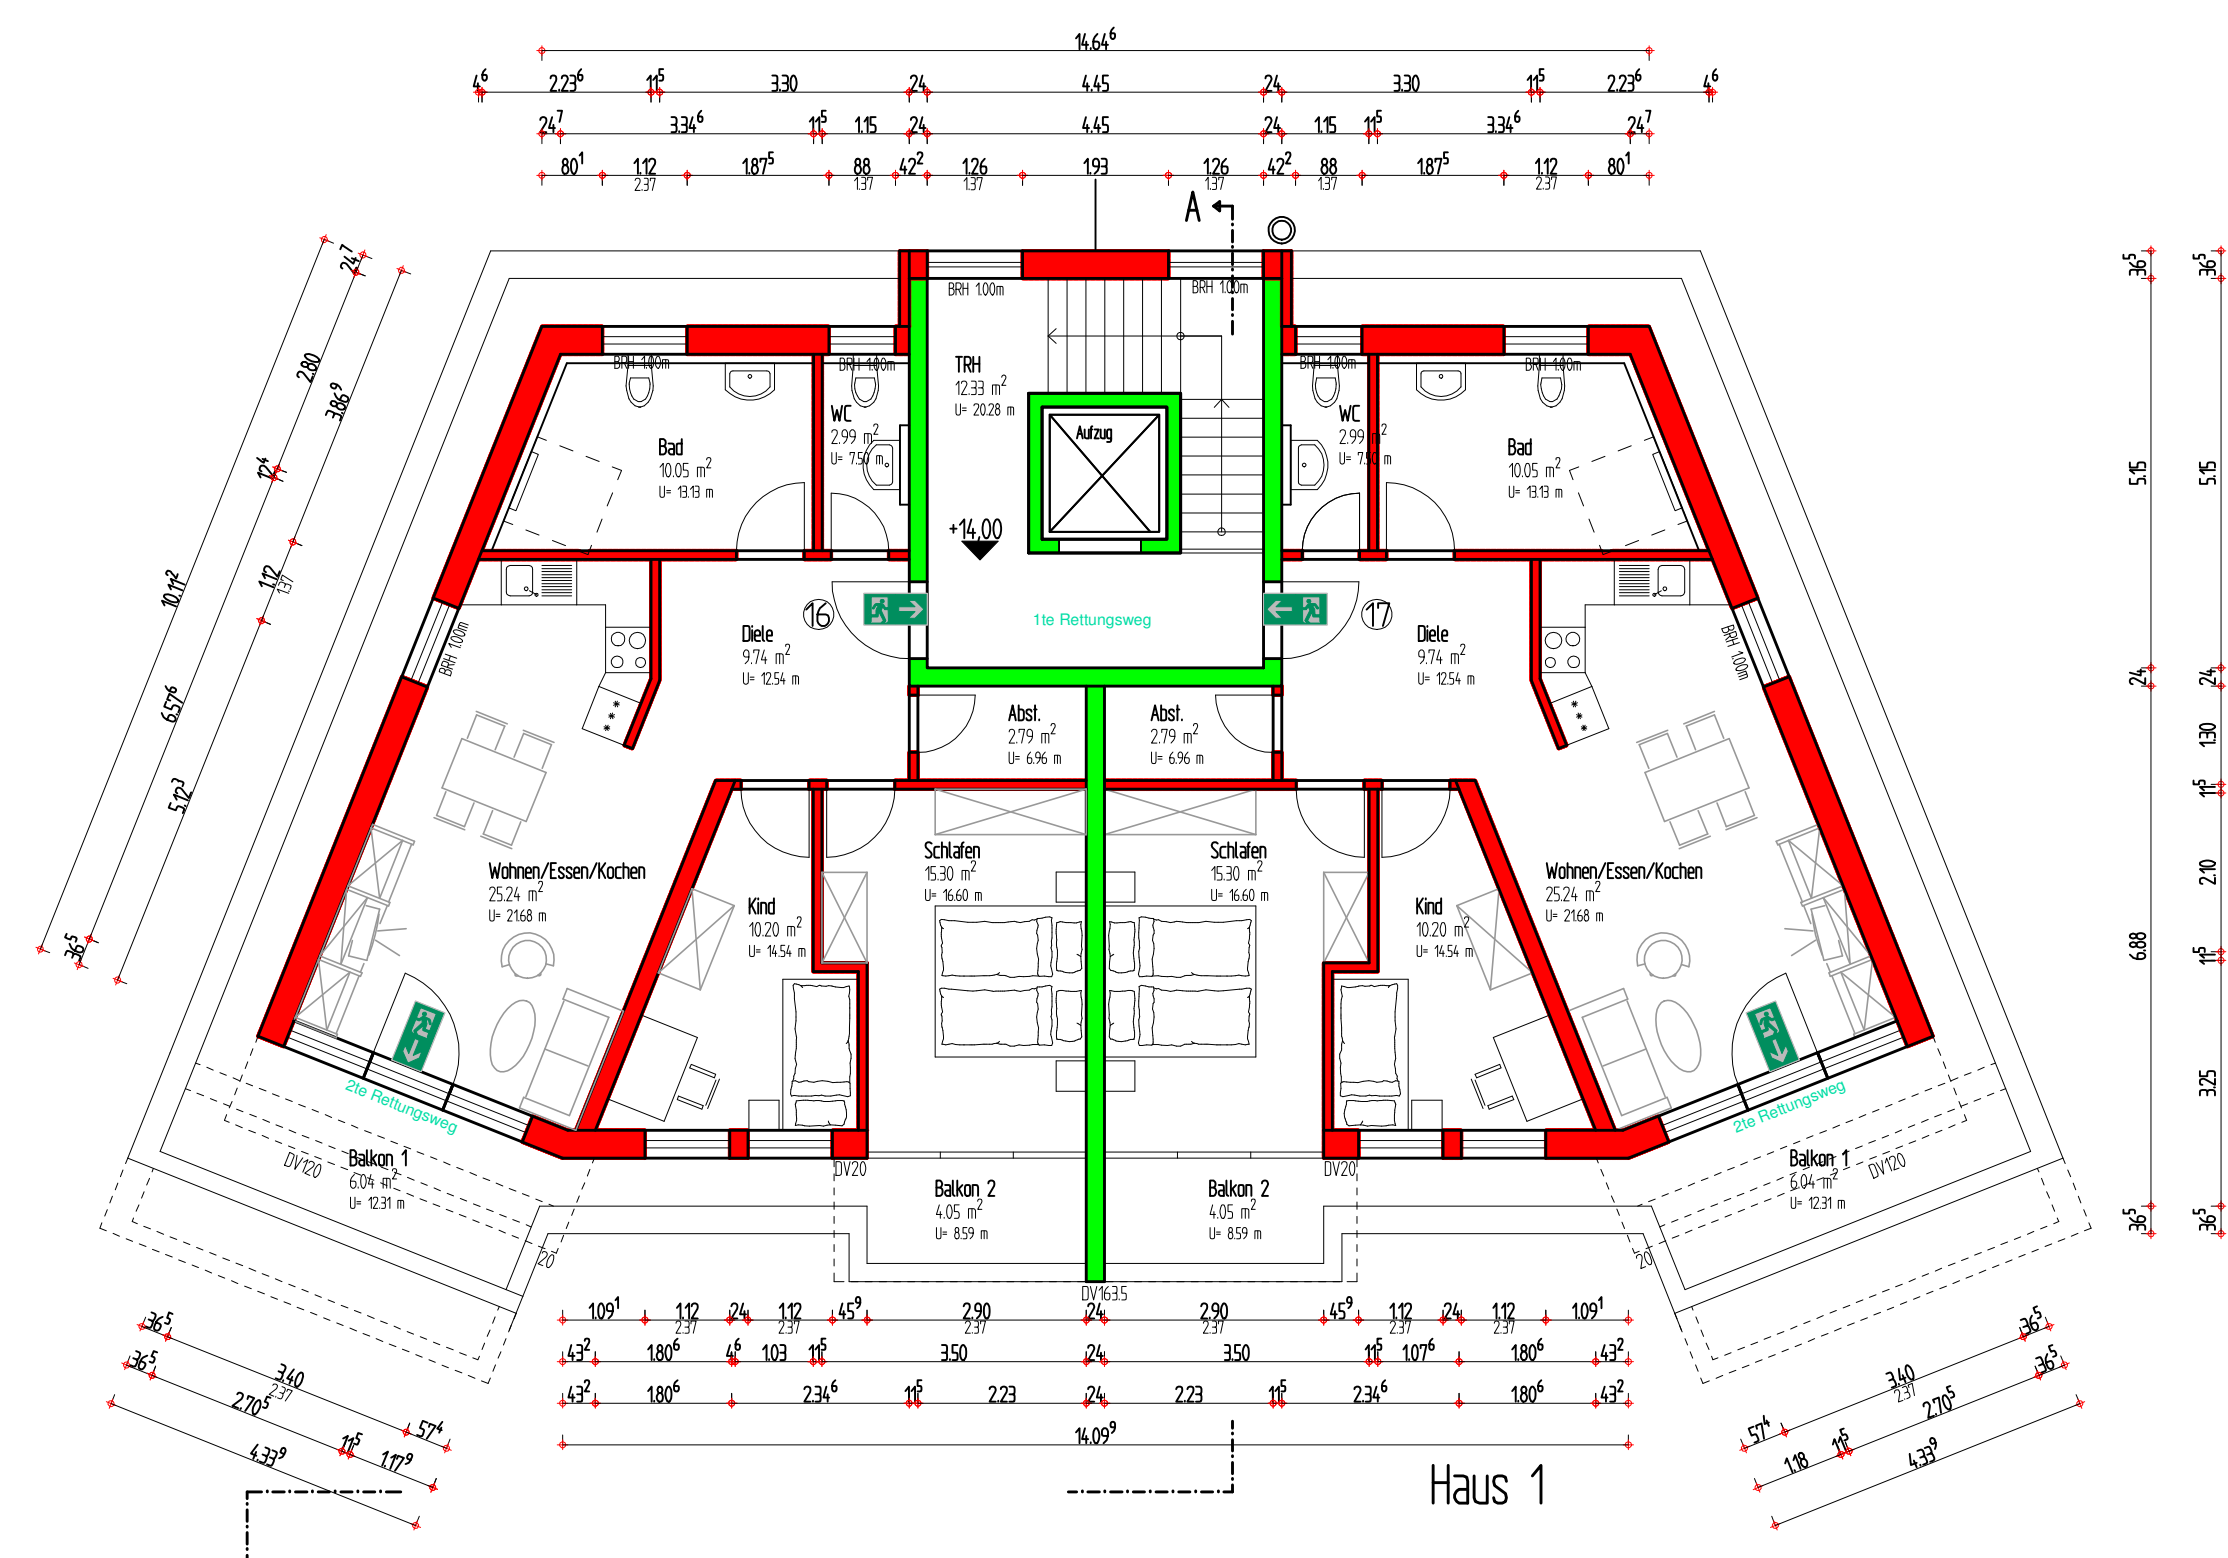

Haus 1

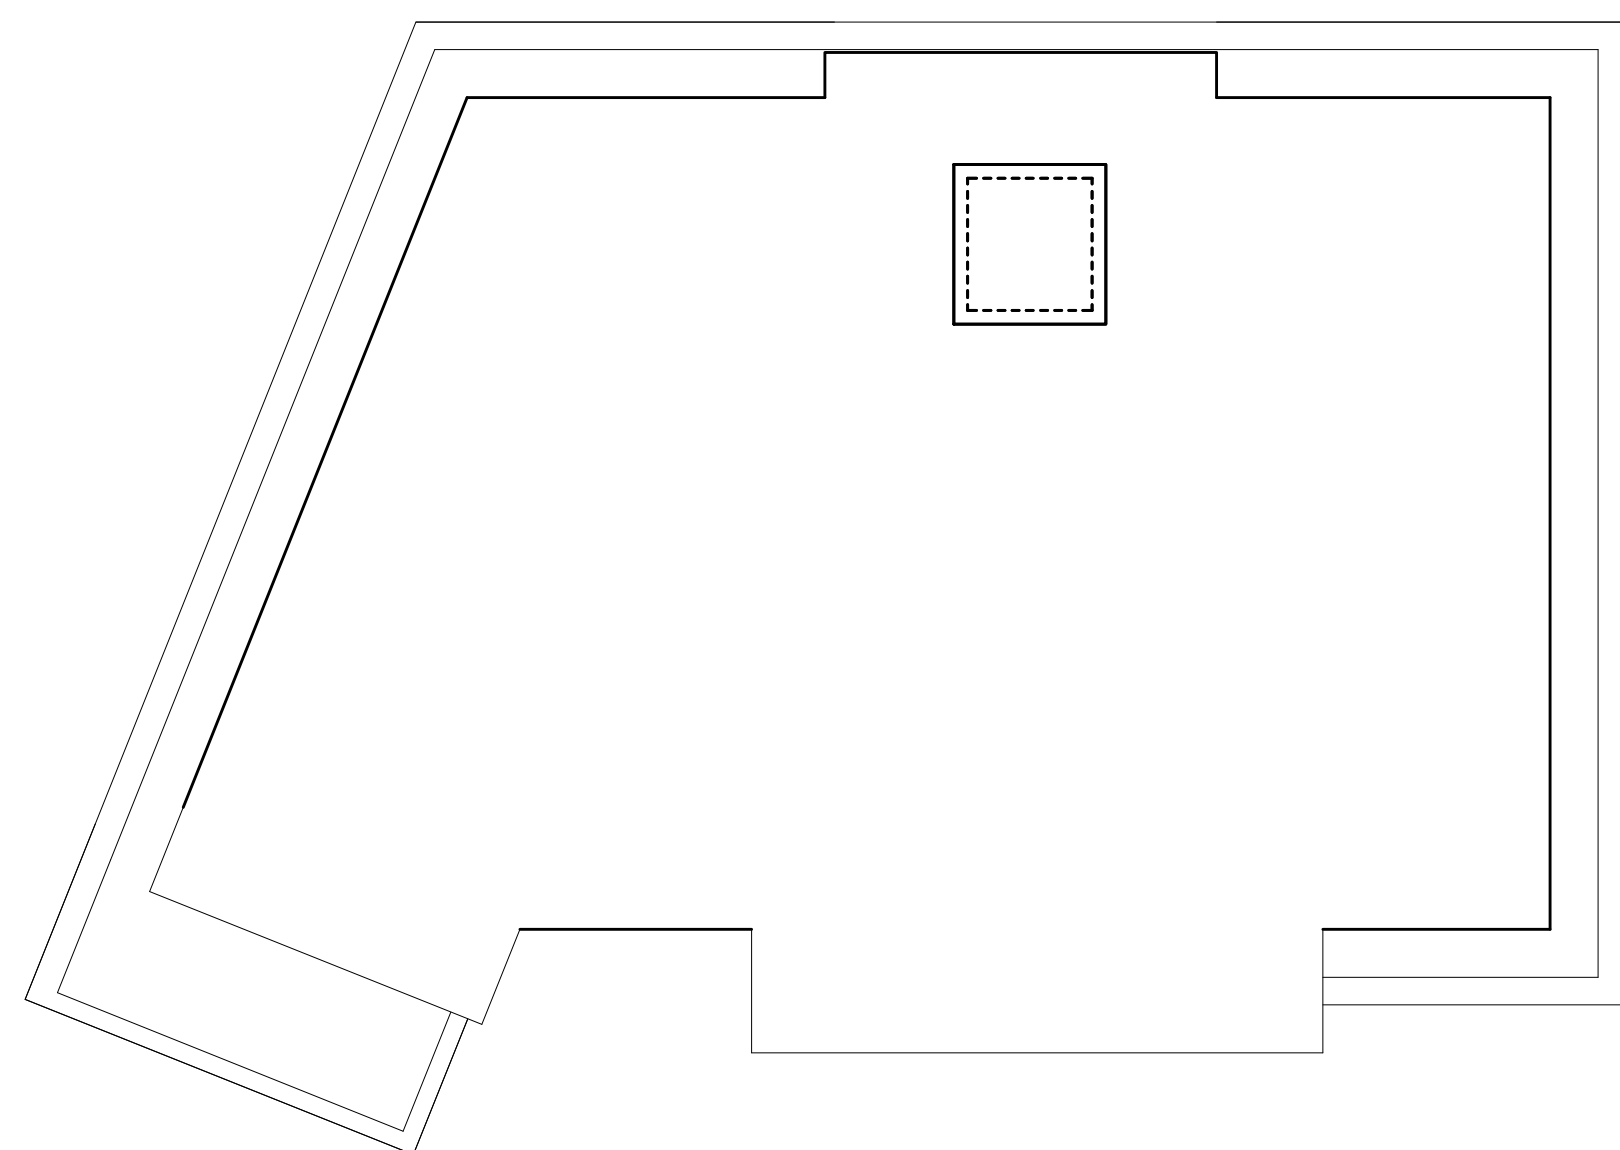

Haus 2

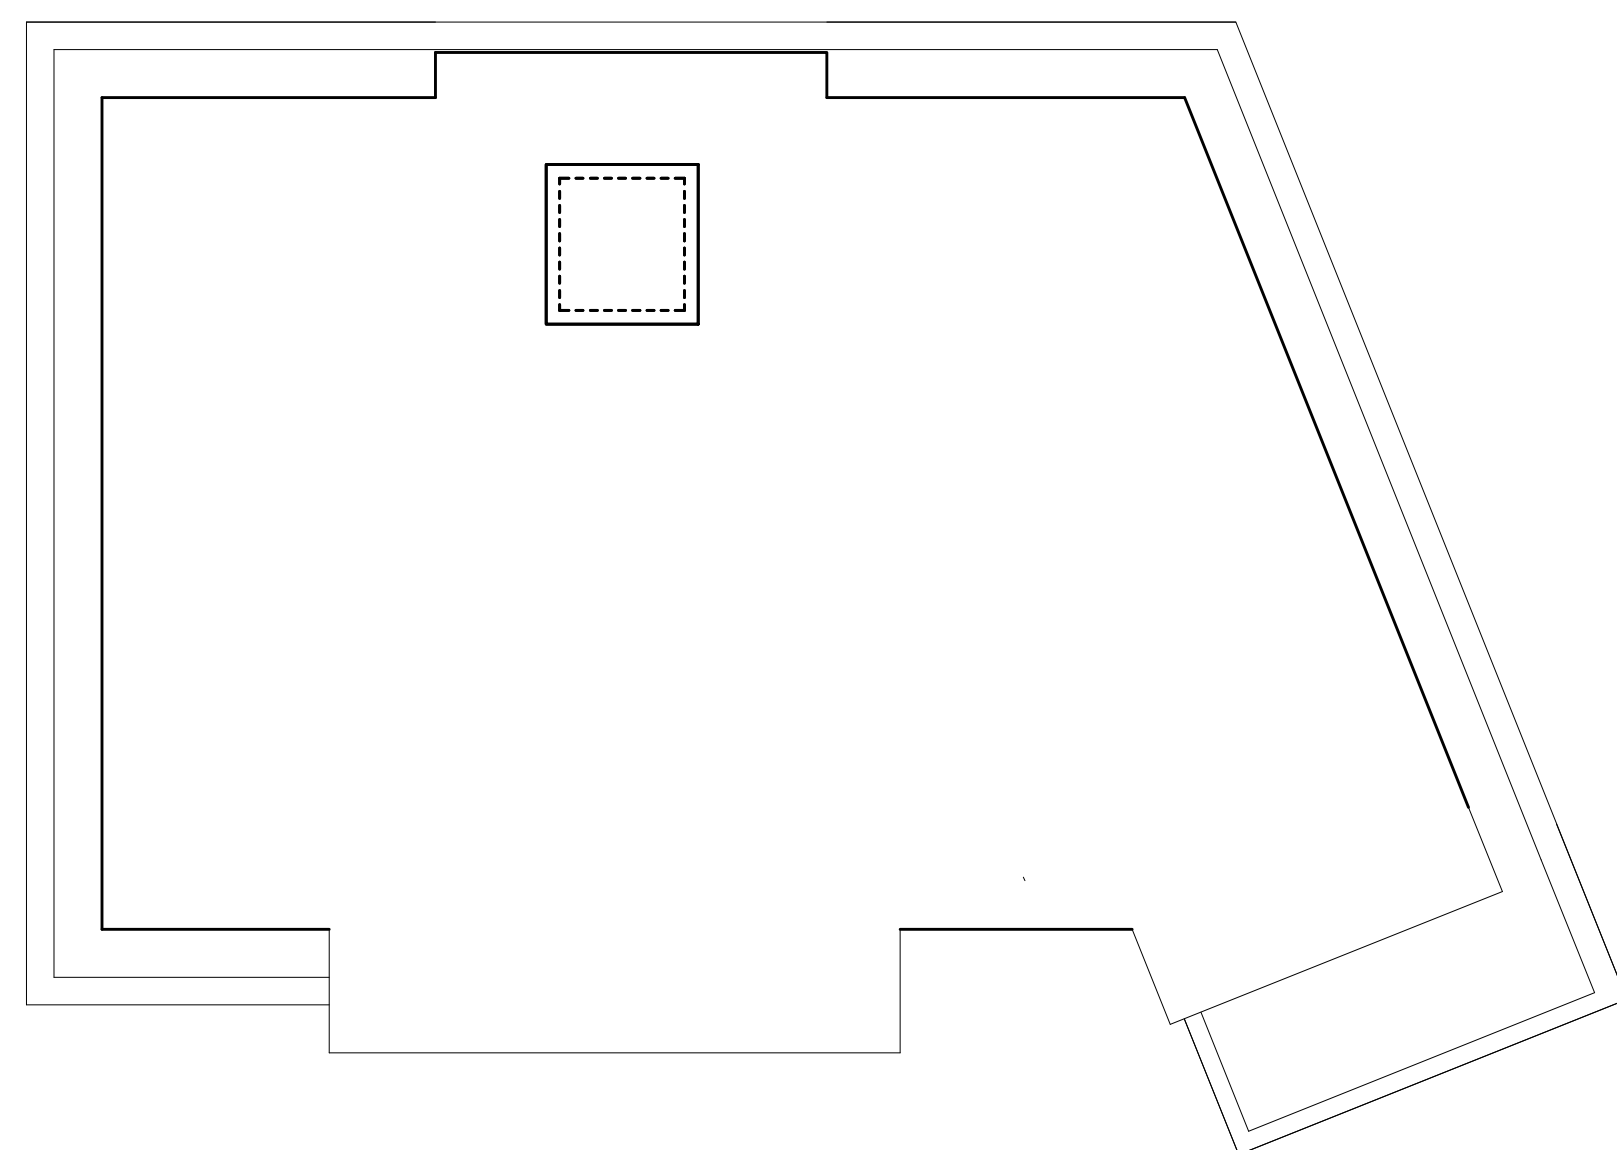

Haus 3

BAUANTRAG

Neubau von
Mehrfamilienhäusern mit TG
Salamon-Siedle-Straße
in 78120 Furtwangen
Flst.Nr. 680/2, 681/25

Penthouse (Haus 1)

M. 1:100

erstellt: 08.12.2020
gezeichnet: AS
Projekt-Nr.: 13720
geändert:


Legende:

Neu
Abbruch
Bestand
Grenze
Rohfußboden
Fertigfußboden

Bauherr: Stab Wohnbau GmbH
Hinterer Gersdillweg 2
79659 Schluchsee


Entwurfs-
vertasser: Dipl.-Ing. (FH) Elmar Maier
Ibenstraße 15
78120 Furtwangen
Tel. 07723/914-333
Fax. 07723/3601

Projekt-
entwicklung **STAUB**
bautechnisches Büro
Bismarckstraße 10
79848 Bismdorf
Tel. 07703/8999-0
Fax. 07703/8999-29
info@staub-gruppe.de

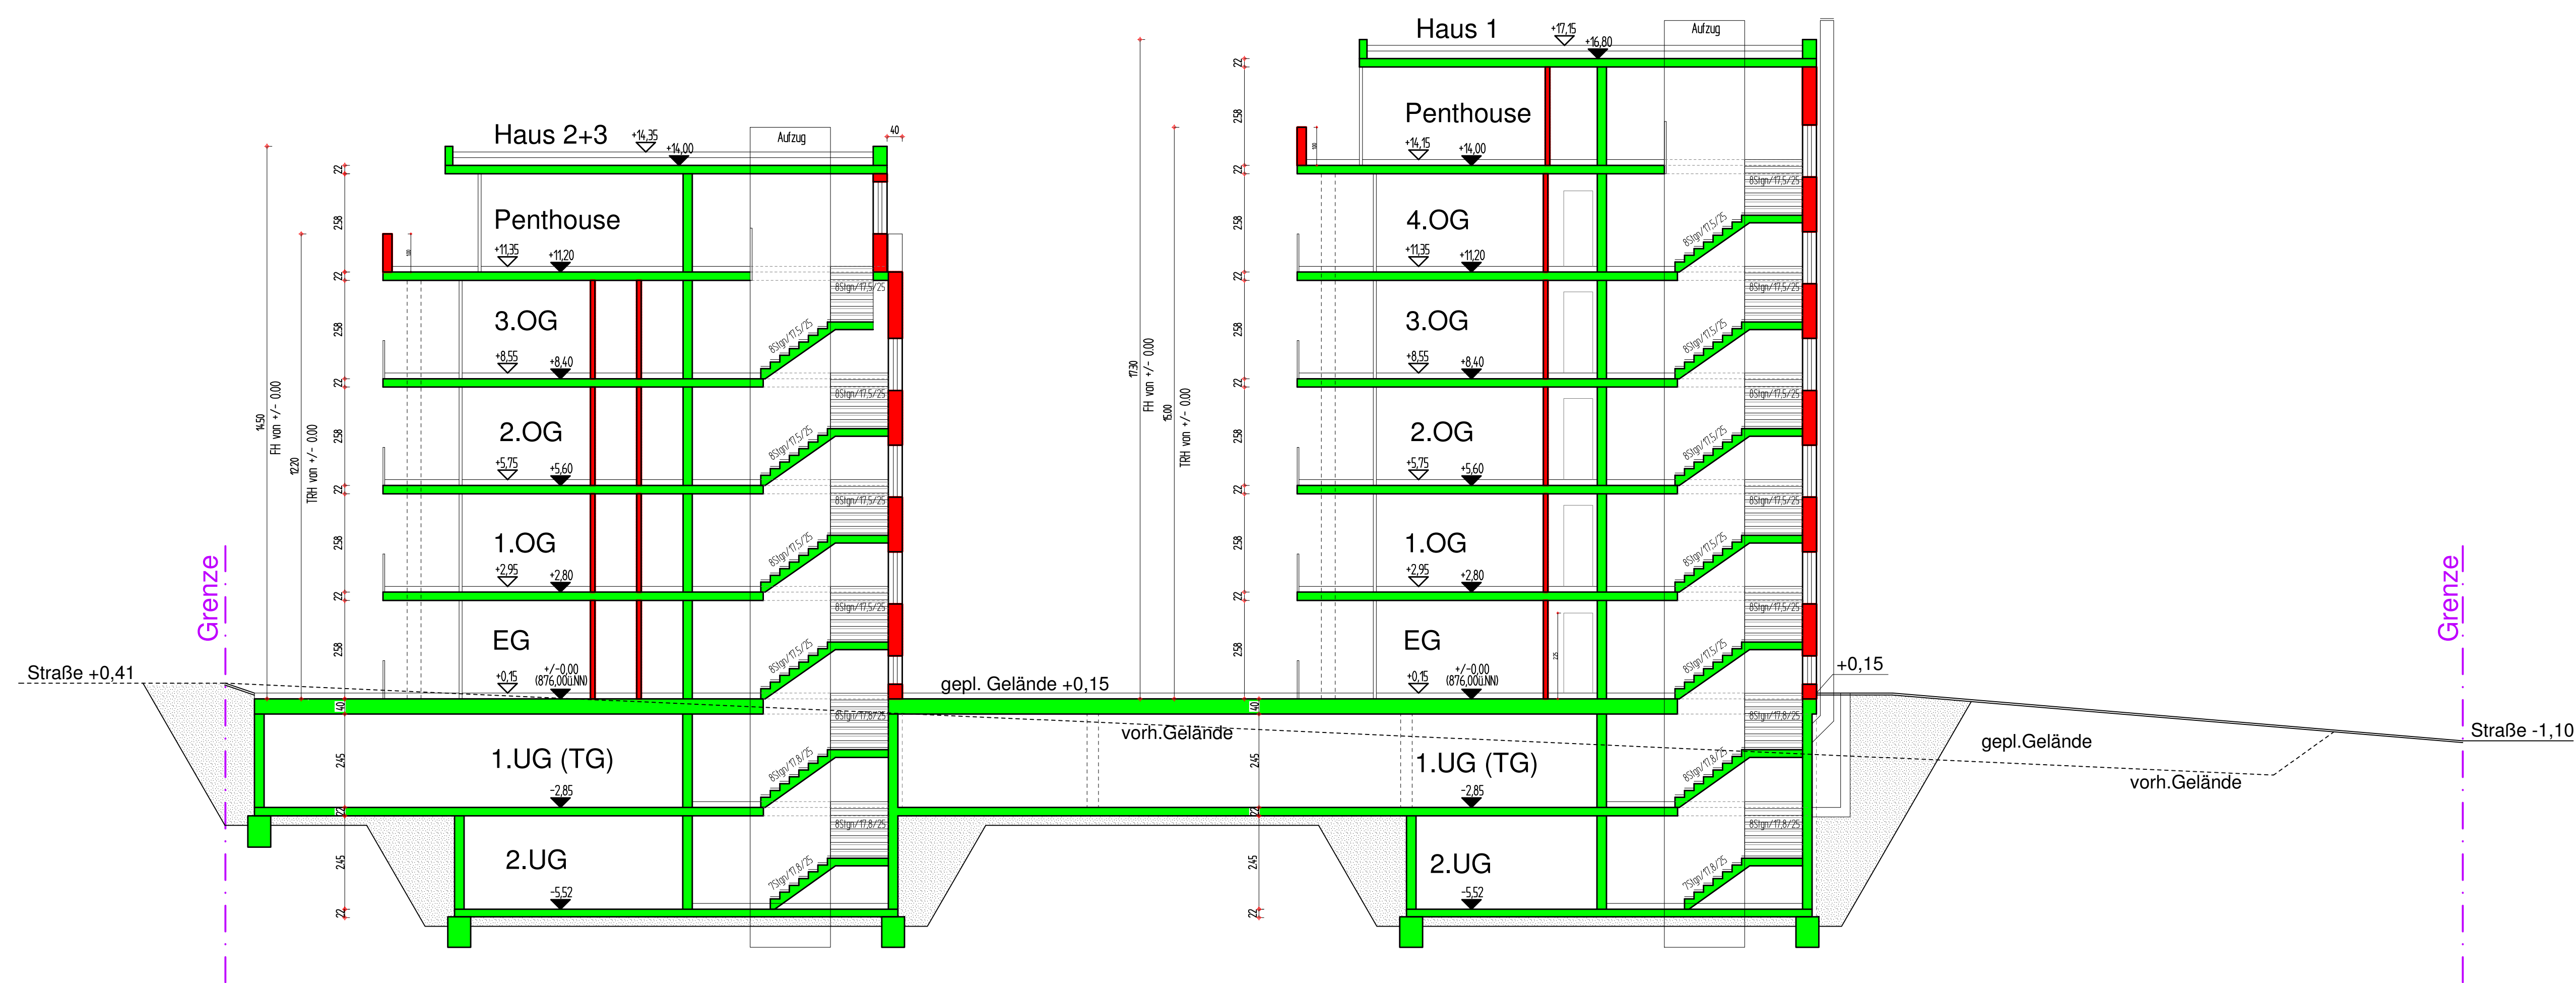

BAUANTRAG	
Neubau von Mehrfamilienhäusern mit TG Salamon-Siedle-Straße in 78120 Furtwangen Flst.Nr. 680/2, 681/25	
Schnitt A-A	
M. 1:100	
erstellt: 08.12.2020 gezeichnet: AS Projekt-Nr.: 13720 geändert:	
Legende: Neu Abbruch Bestand Grenze Rohfußboden Fertigfußboden	
Bauherr: Stab Wohnbau GmbH Hinterer Gersbühlweg 2 79659 Schluchsee	
Entwurfs- vertasser: Dipl.-Ing. (FH) Elmar Maier Ibenstraße 15 78120 Furtwangen Tel. 07723/914-333 Fax. 07723/3601	
Projekt- entwicklung	

STAUB
bautechnisches Büro
Bauwirtschaftslehre 10
79648 Bommert
Tel. 07703/8999-0
Fax. 07703/8999-29
info@staub-gruppe.de

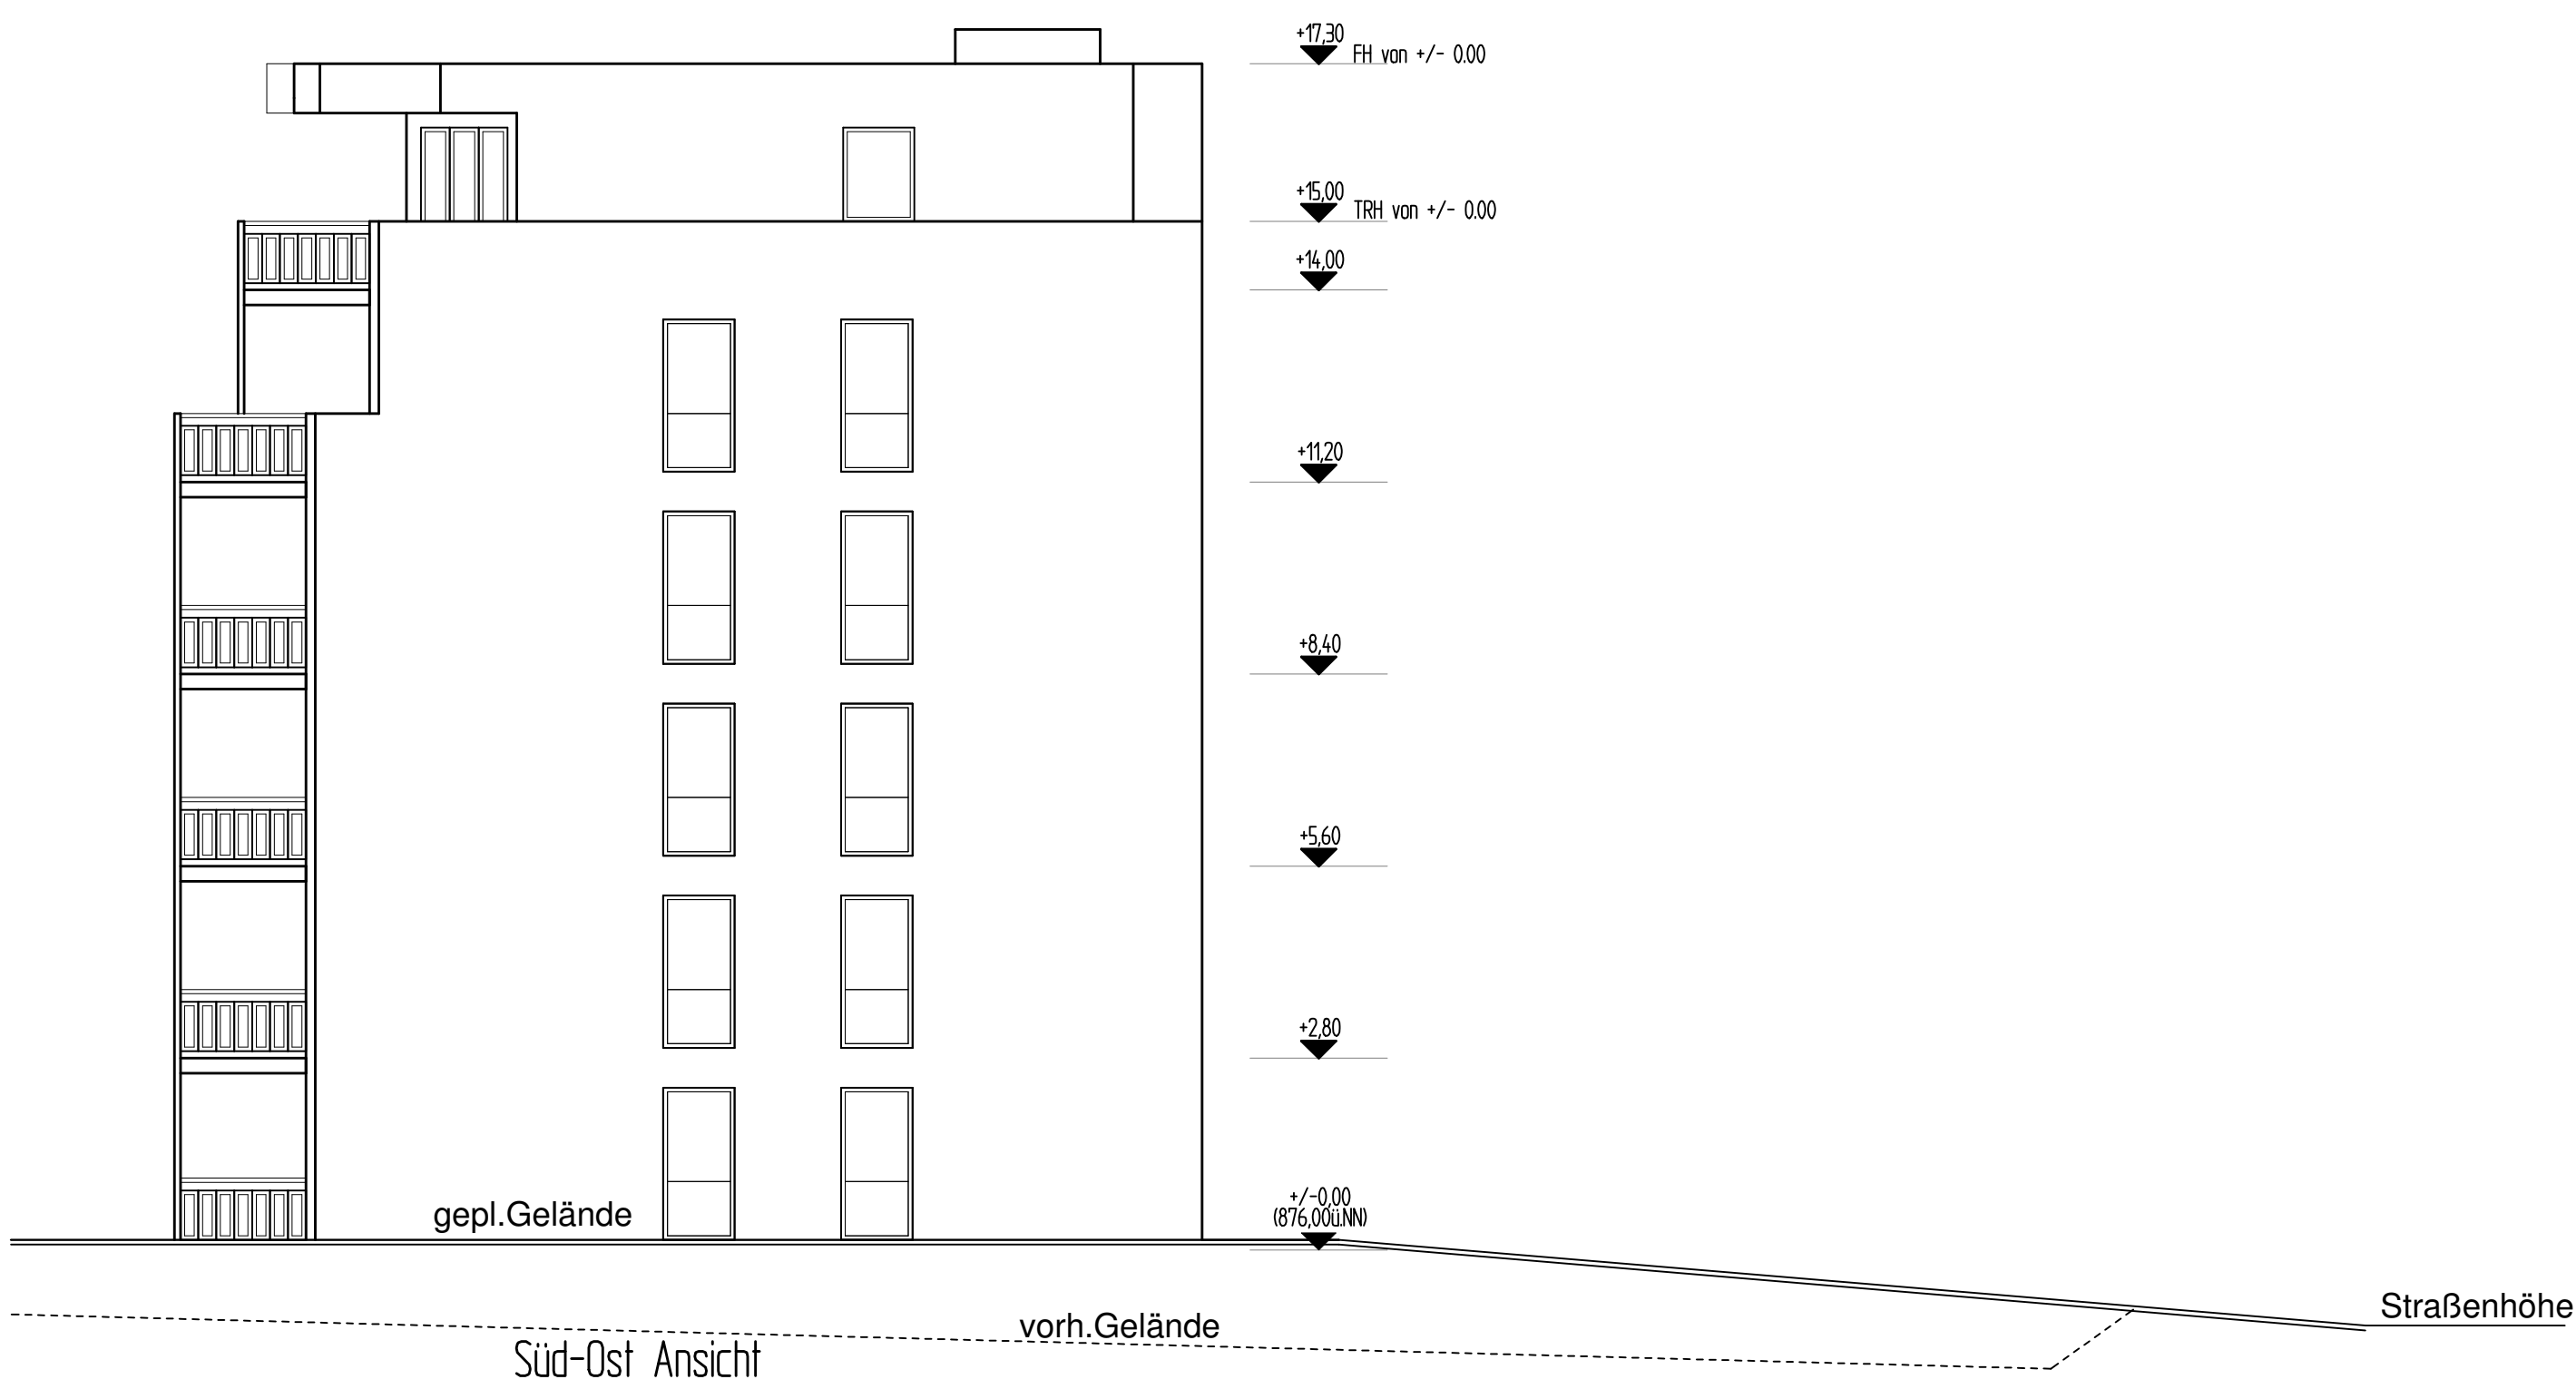

BAUANTRAG

Neubau von
Mehrfamilienhäusern mit TG
Salamon-Siedle-Straße
in 78120 Furtwangen
Flst.Nr. 680/2, 681/25

Ansichten Haus 1

M. 1:100

erstellt: 08.12.2020
gezeichnet: AS
Projekt-Nr.: 13720
geändert:

Legende:

Neu
Abbruch
Bestand
Grenze
Rohfußboden
Fertigfußboden

Bauherr: Stab Wohnbau GmbH
Hinterer Gerstühweg 2
79659 Schluchsee

Entwurfs-
verfasser: Dipl.-Ing. (FH) Elmar Maier
Ibenstraße 15
78120 Furtwangen
Tel. 07723/914-333
Fax. 07723/3601

Projekt-
entwicklung

STAUB
bautechnisches Büro
Bismarckstraße 10
79848 Bommert
Tel. 07703/8999-0
Fax. 07703/8999-29
info@staub-gruppe.de



Nord-West Ansicht



Süd-Ost Ansicht



Süd-West Ansicht



Nord-Ost Ansicht

BAUANTRAG

Neubau von
Mehrfamilienhäusern mit TG
Salamon-Siedle-Straße
in 78120 Furtwangen
Flst.Nr. 680/2, 681/25

Ansichten Haus 2

M. 1:100

erstellt: 08.12.2020
gezeichnet: AS
Projekt-Nr.: 13720
geändert:

Legende:

Neu
Abbruch
Bestand
Grenze
Rohfußboden
Fertigfußboden

Bauherr: Stab Wohnbau GmbH
Hinterer Gersbühlweg 2
78659 Schluchsee

Entwurfs-
verfasser: Dipl.-Ing. (FH) Elmar Maier
Ibenstraße 15
78120 Furtwangen
Tel. 07723/944-333
Fax: 07723/3601

Projekt-
entwicklung


STAUB
bautechnisches Büro
Bismarckstraße 10
78540 Bommert
Tel. 07703/8999-0
Fax: 07703/8999-29
info@staub-gruppe.de



B A U A N T R A G	
Neubau von Mehrfamilienhäusern mit TG Salamon-Siedle-Straße in 78120 Furtwangen Flst.Nr. 680/2, 681/25	
Ansichten Haus 3	
M. 1:100	
erstellt: 08.12.2020 gezeichnet: AS Projekt-Nr.: 13720 geändert:	
Legende: Neu Abbruch Bestand Grenze Rohfußboden Fertigfußboden	
Bauherr: Staab Wohnbau GmbH Hinterer Gersbühlweg 2 79659 Schluchsee	
Entwurfs- verfasser: Dipl.-Ing. (FH) Elmar Maier Ibenstraße 15 78120 Furtwangen Tel. 07723/914-333 Fax. 07723/3601	
Projekt- entwicklung	
STAUB bautechnisches Büro Bauwerkstr. 10 79848 Bommert Tel. 07703/8999-0 Fax. 07703/8999-29 info@staub-gruppe.de	

Landkreis: Schwarzwald-Baar
Gemeinde: Furtwangen im Schwarzwald
Gemarkung: Furtwangen

Lageplan - zeichnerischer Teil
zum Bauantrag (§4 LBOVVO)

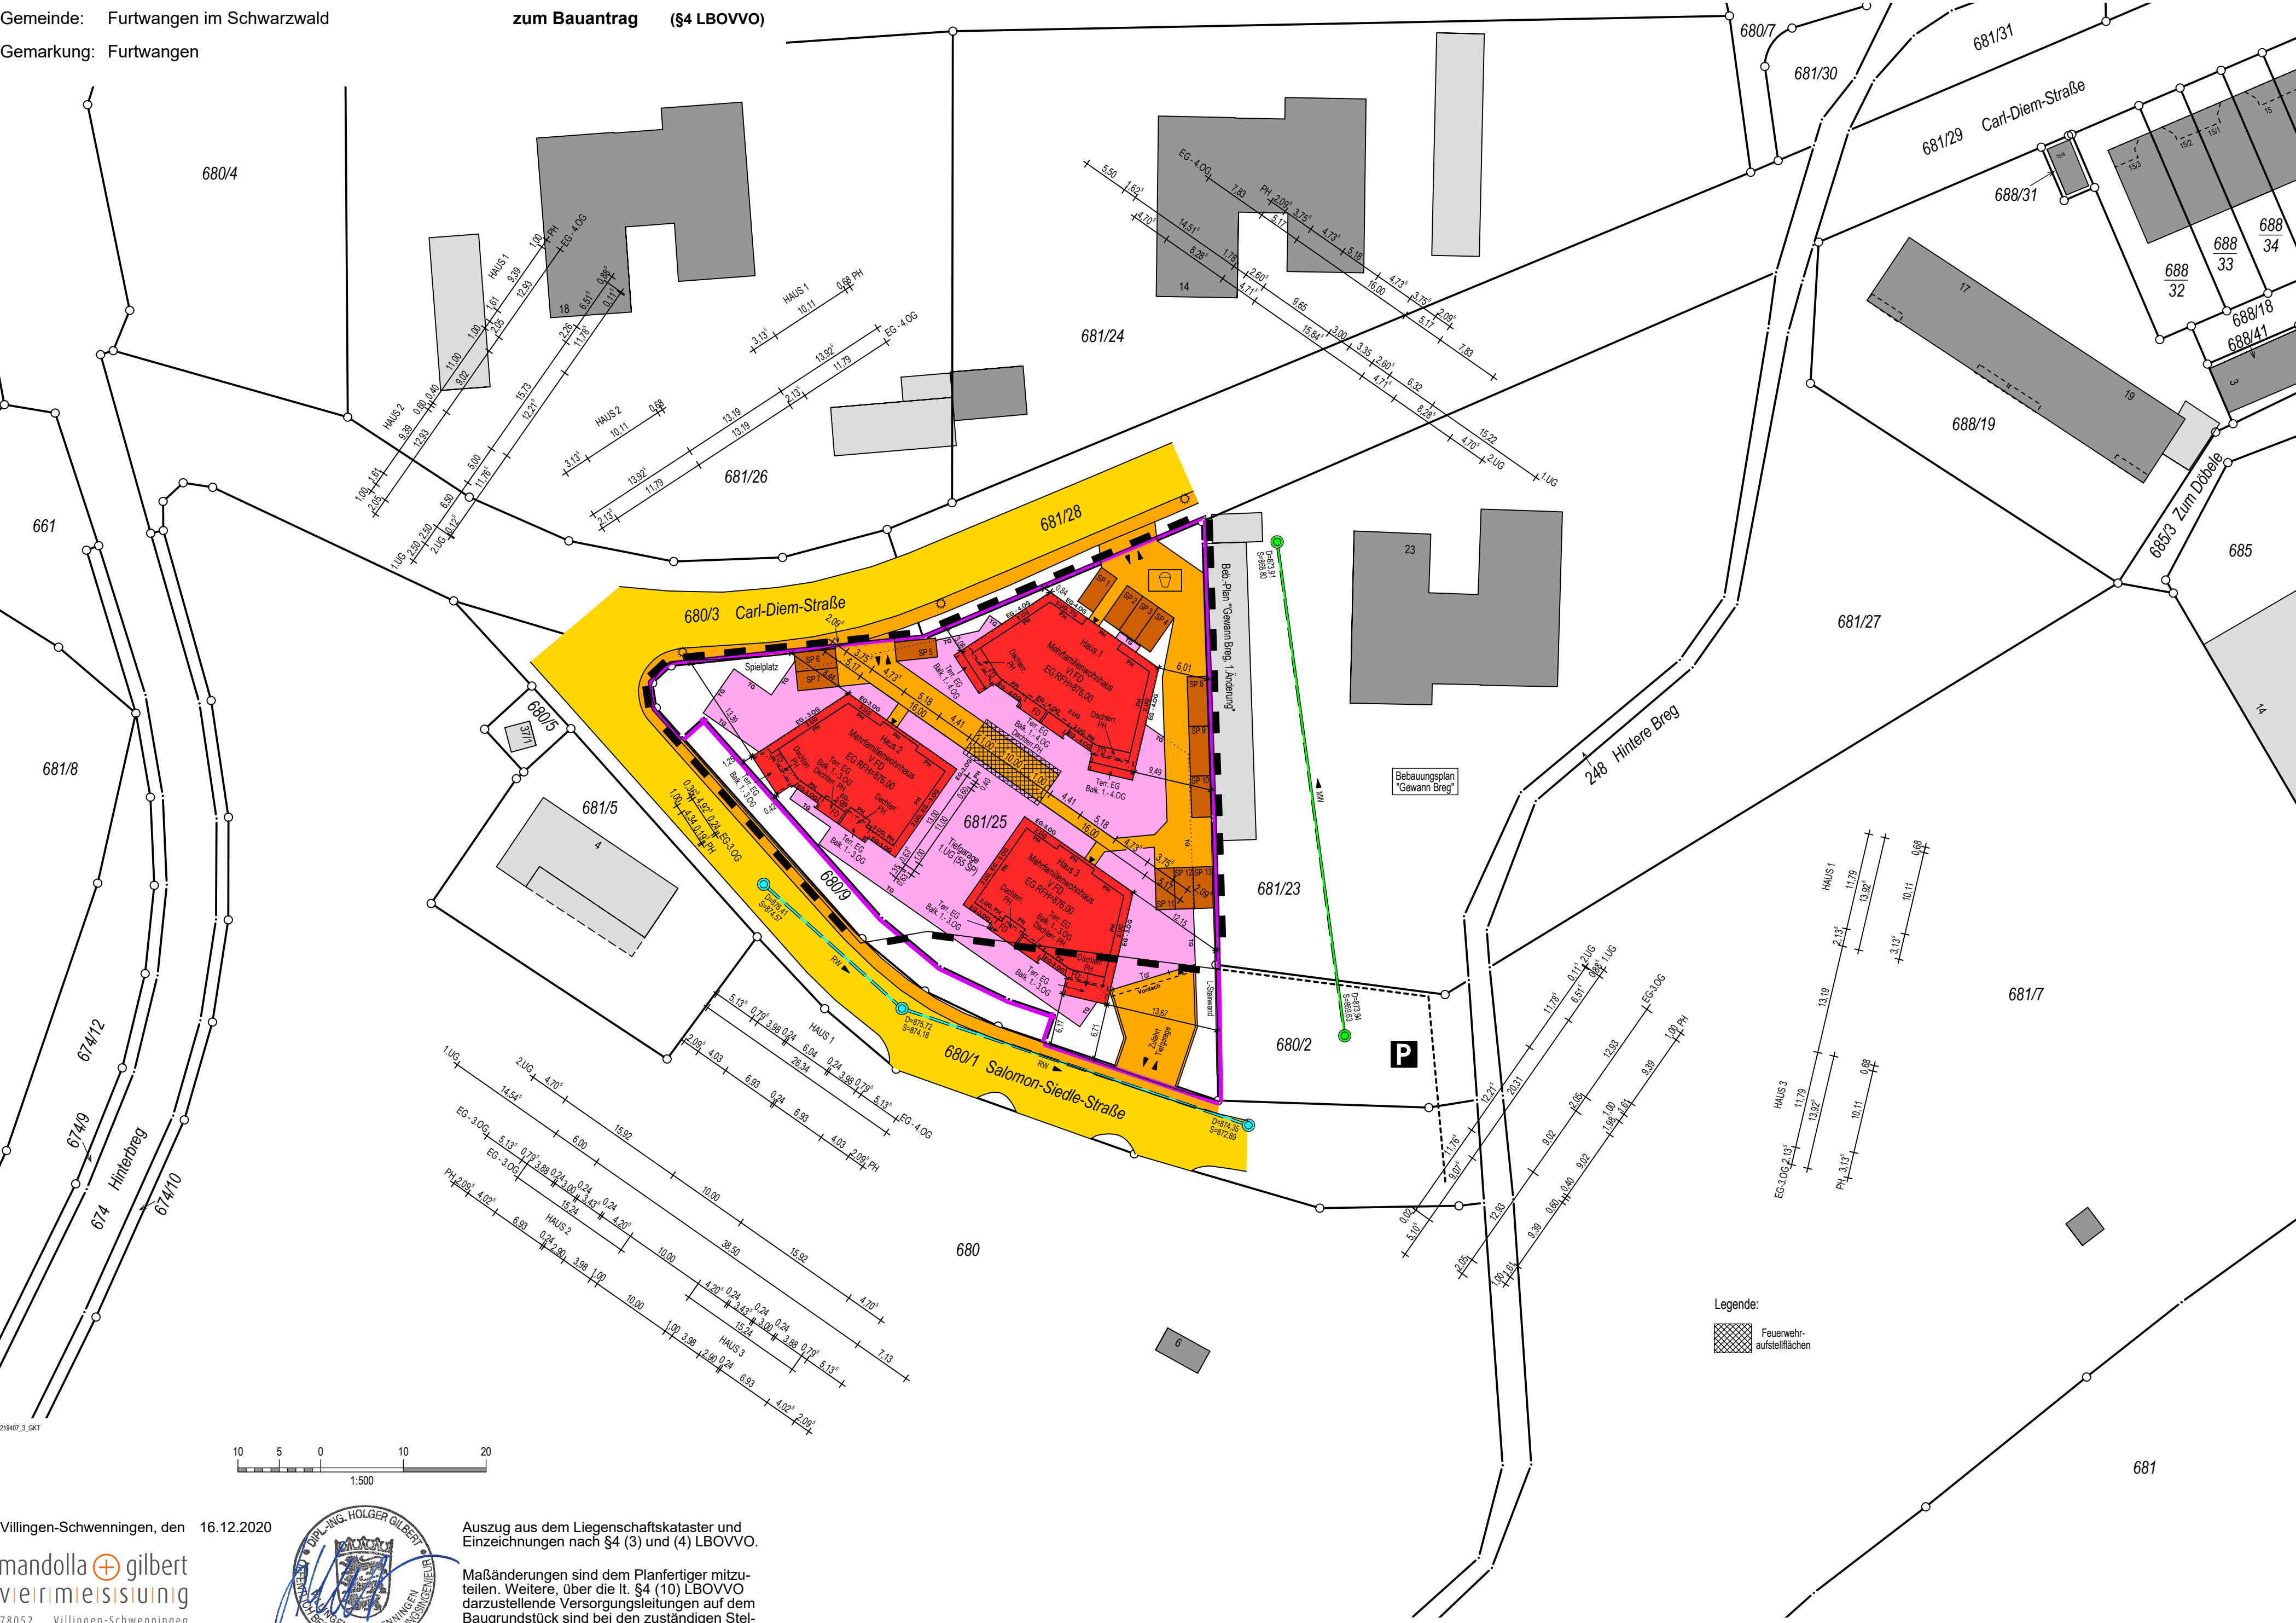

Villingen-Schwenningen, den 16.12.2020



Auszug aus dem Liegenschaftskataster und
Einzeichnungen nach §4 (3) und (4) LBOVVO.
Maßänderungen sind dem Planfertiger mitzu-
teilen. Weitere, über die lt. §4 (10) LBOVVO
darzustellende Versorgungsleitungen auf dem
Baugrundstück sind bei den zuständigen Stellen
zu erfragen.