


WA	-
GRZ 0,4	Z: s. Planeintrag
SD/WD 28°-45°	GH s. Planeintrag

WB	-
GRZ 0,6	Z: s. Planeintrag
SD/WD 28°-45°	GH s. Planeintrag

MI	-
GRZ 0,6	Z: s. Planeintrag
für ① gilt: SD/WD 28°-45° FD/PD 0°-15°	GH s. Planeintrag
für ② gilt: SD/WD 28°-45°	

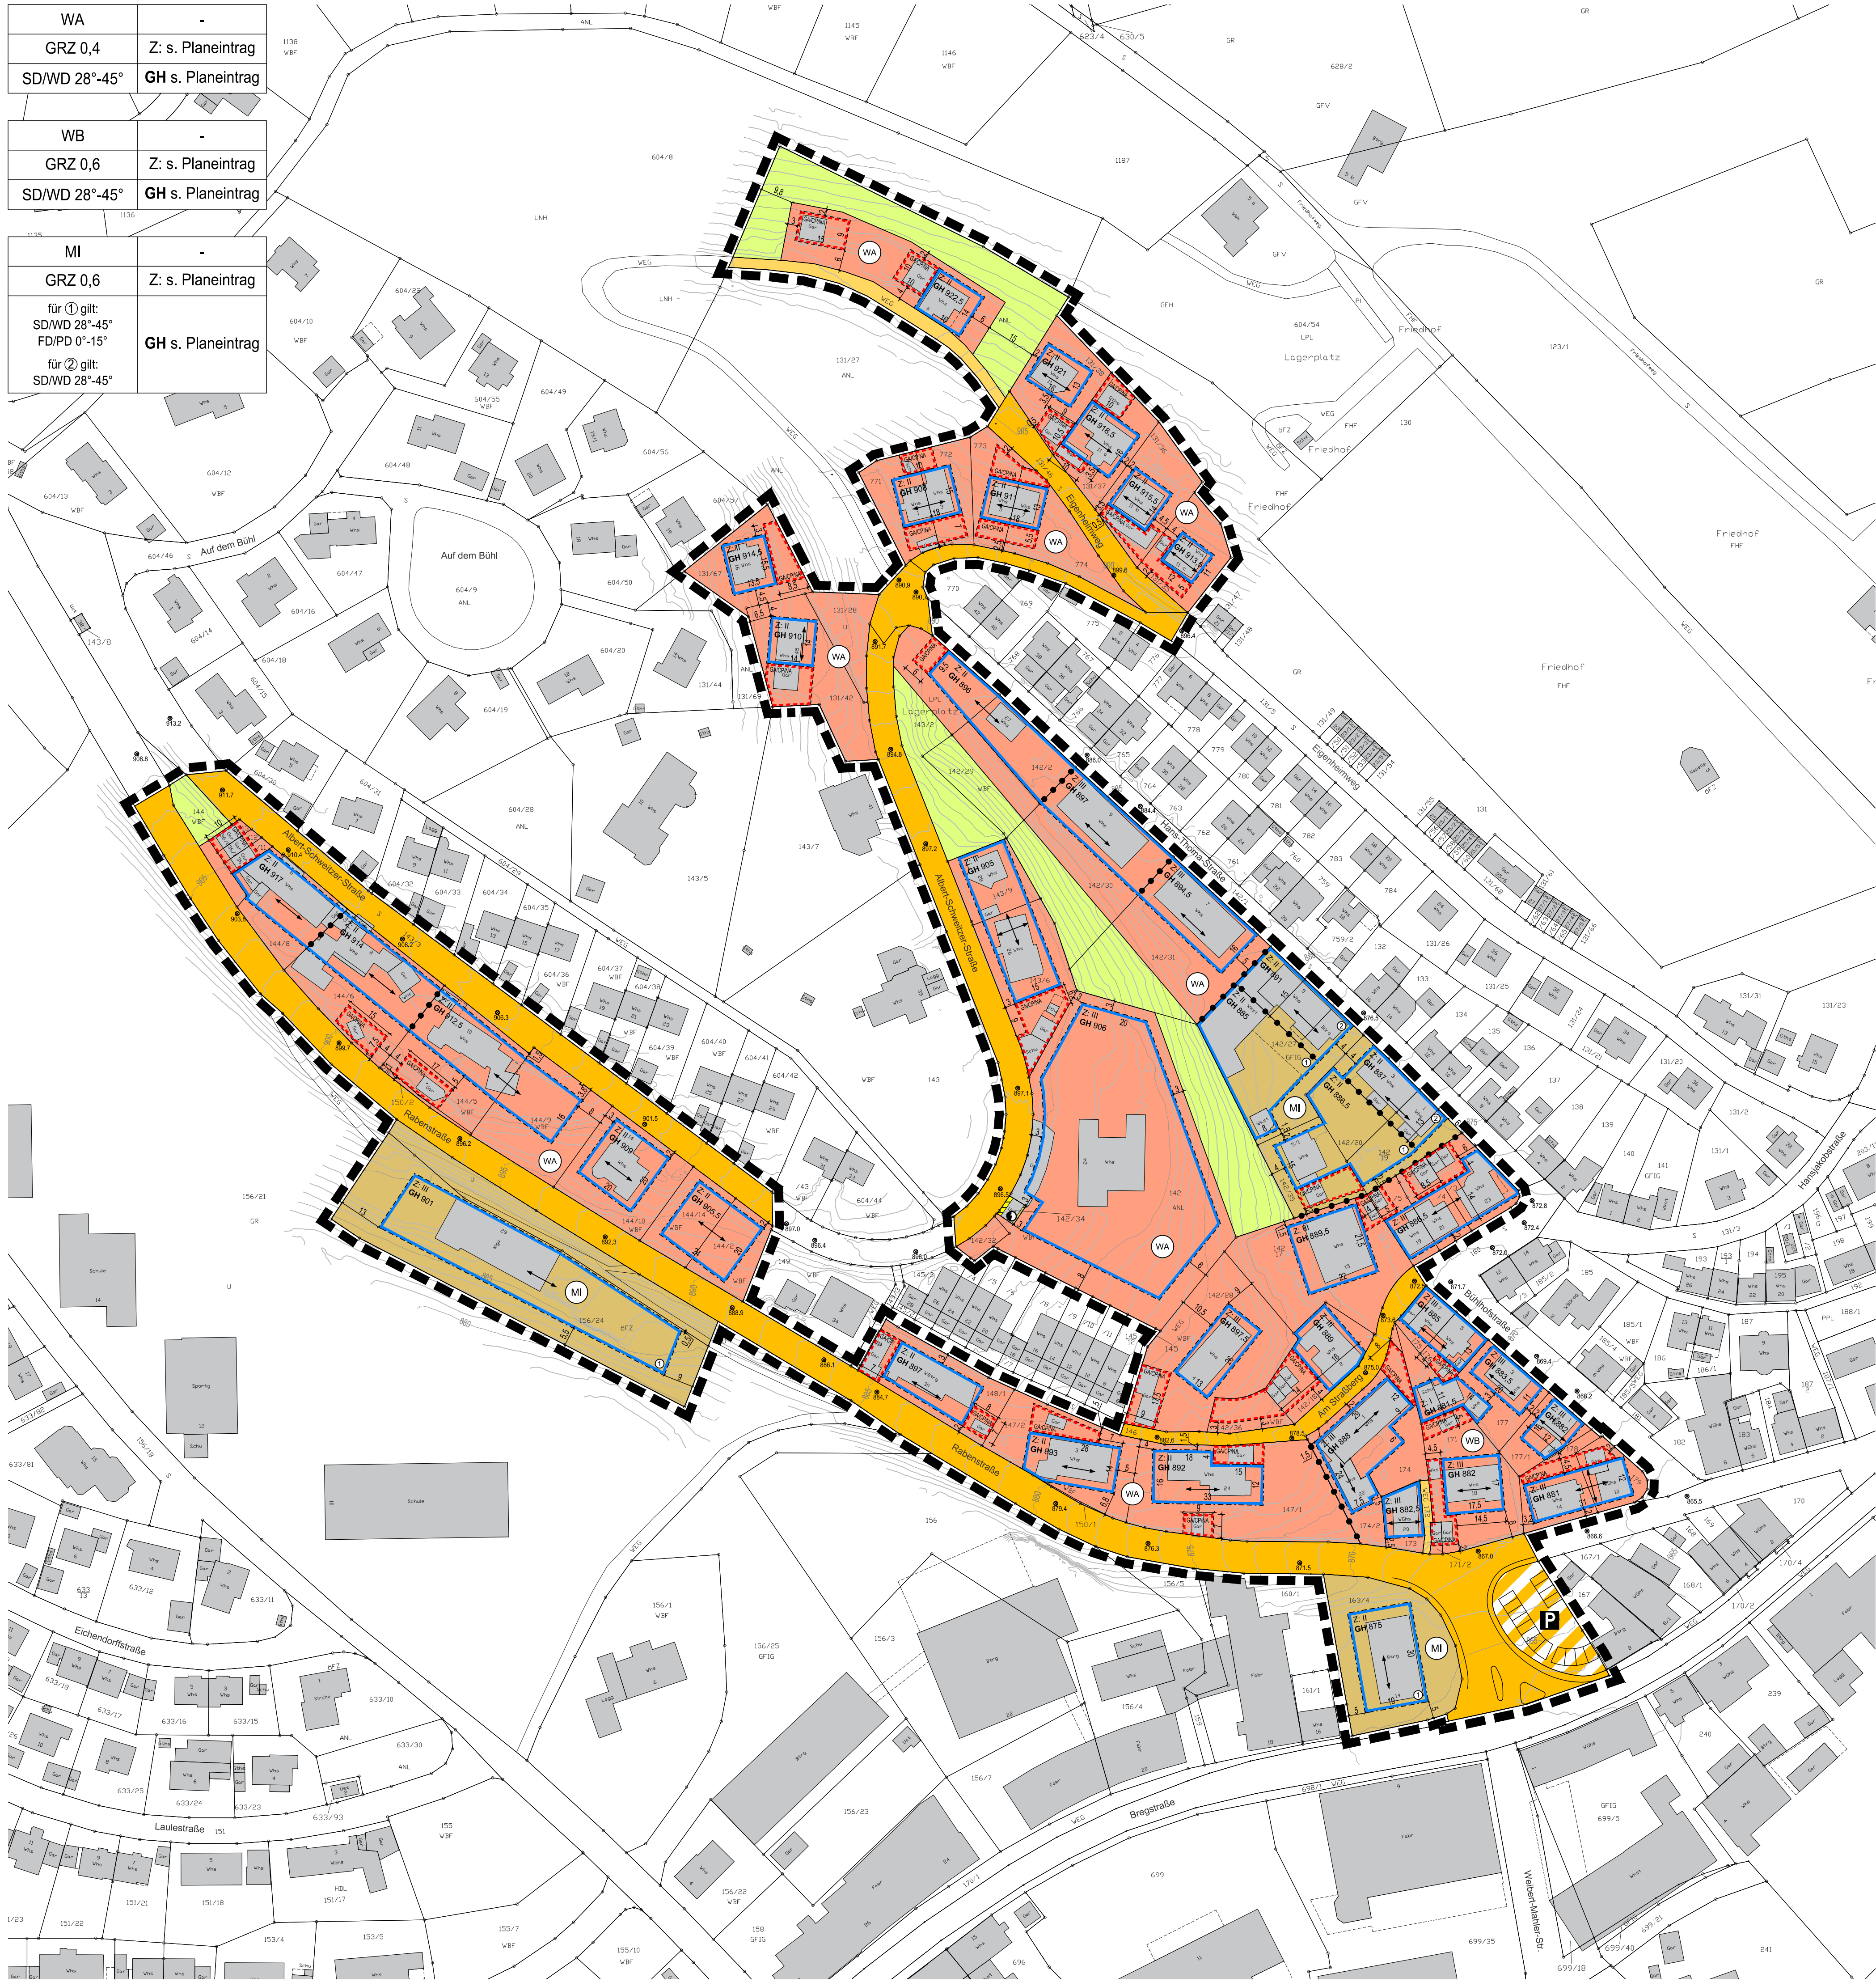

Zeichenerklärung

Art der baulichen Nutzung (§ 9 Abs. 1 Nr. 1 BauGB; §§ 1-11 BauNVO)

- WA Allgemeines Wohngebiet WA (§ 4 BauNVO)
- WB Besonderes Wohngebiet WB (§ 4a BauNVO)
- MI Mischgebiet MI (§ 6 BauNVO)
- GH maximal zulässige Gebäudehöhe in m ü. NHN (Meter über Normalhöhennull)
- GRZ Grundflächenzahl
- Z Zahl der Vollgeschosse als Höchstmaß

Bauweise, Baulinien, Baugrenzen (§ 9 Abs. 1 Nr. 2 BauGB; §§ 22 und 23 BauNVO)

Baugrenze

Verkehrsflächen (§ 9 Abs. 1 Nr. 11 und Abs. 6 BauGB)

- Öffentliche Straßenverkehrsfläche
- Private Straßenverkehrsfläche
- Verkehrsflächen besonderer Zweckbestimmung
- Öffentliche Parkfläche

Flächen für Versorgungsanlagen, für die Abfallentsorgung und Abwasserbeseitigung sowie für Ablagerungen (§ 9 Abs. 1 Nr. 12, 14 und Abs. 6 BauGB)

- Flächen für Versorgungsanlagen, für Abfallentsorgung und Abwasserbeseitigung sowie für Ablagerungen
- Zweckbestimmung:
- Elektrizität

Grünflächen (§ 9 Abs. 1 Nr. 15 BauGB)

- Private Grünfläche
- Zweckbestimmung: Hausgärten

Sonstige Planzeichen

- Flächen für Nebenanlagen, Stellplätze, Garagen und Gemeinschaftsanlagen (§ 9 Abs. 1 Nr. 4 und 22 BauGB)
- Zweckbestimmung: GA: Garage CP: Carport NA: Nebenanlage
- Grenze des räumlichen Geltungsbereichs des Bebauungsplans (§ 9 Abs. 7 BauGB)
- Abgrenzung unterschiedlicher Nutzung oder des Maßes der Nutzung (z.B. § 1 Abs. 4, § 16 Abs. 5 BauNVO)
- Hauptfirstrichtung (Stellung der baulichen Anlagen § 9 Abs. 1 Nr. 2 BauGB)

Vorschriften nach § 74 LBO

- SD Satteldach
- WD Walmdach
- FD Flachdach
- PD Pultdach


Sonstige Darstellungen (keine Festsetzungen)

- bestehende Haupt- und Nebengebäude
- bestehende Flurstücksgrenzen mit zugehörigen Flurstücksnummern
- Höhenlinien mit Höhenangaben in m ü. NHN (Meter über Normalhöhennull)
- Kanaldeckelhöhen in m ü. NN (Meter über Normalnull)

Nutzungsschablone

Art des Baugebiets	-
Grundflächenzahl	Zahl der Vollgeschosse
Dachform, Dachneigung	Maximale Gebäudehöhe

Stadt Furtwangen
im Schwarzwald

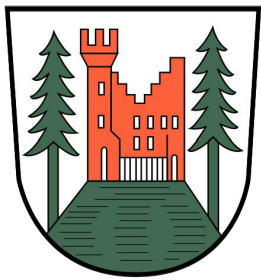

Gemarkung Furtwangen

Bebauungsplan und örtliche Bauvorschriften
"Unterer Bühl"

Verfahrensdaten

Aufstellungsbeschluss 08.03.2022

Offenlage

Satzungsbeschluss

Ausfertigerungsvermerk:
Es wird bestätigt, dass der Inhalt dieses Planes sowie die zugehörigen planungsrechtlichen Festsetzungen und die örtlichen Bauvorschriften mit den hierzu ergangenen Beschlüssen des Gemeinderates der Stadt Furtwangen im Schwarzwald übereinstimmen.

Furtwangen, den

Josef Herdner
Bürgermeister

Bekanntmachungsvermerk:
Es wird bestätigt, dass der Satzungsbeschluss gem. § 10 Abs. 3 BauGB im amtlichen Nachrichtenblatt Bregtalkurier Nr. öffentlich bekannt gemacht worden ist. Tag der Bekanntmachung und somit Tag des Inkrafttretens ist der.


Die Planunterlage nach dem Stand vom Oktober 2021 entspricht den Anforderungen des § 1 PlanZV vom 14.06.2021

Verwendetes Koordinatensystem: ETRS89/UTM

Plandaten

M. 1 / 1,000

Im Planformat: 765 mm x 297 mm

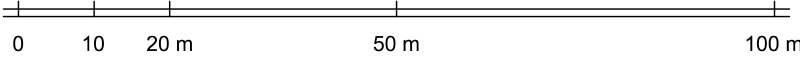

Planstand: 08.03.2022

Projekt-Nr: S-21-149

Bearbeiter: Burg / Tal

fsp.stadtplanung

Fahle Stadtplaner Partnerschaft
Schwabentorring 12, 79098 Freiburg
Fon 0761/36875-0, www.fsp-stadtplanung.de