
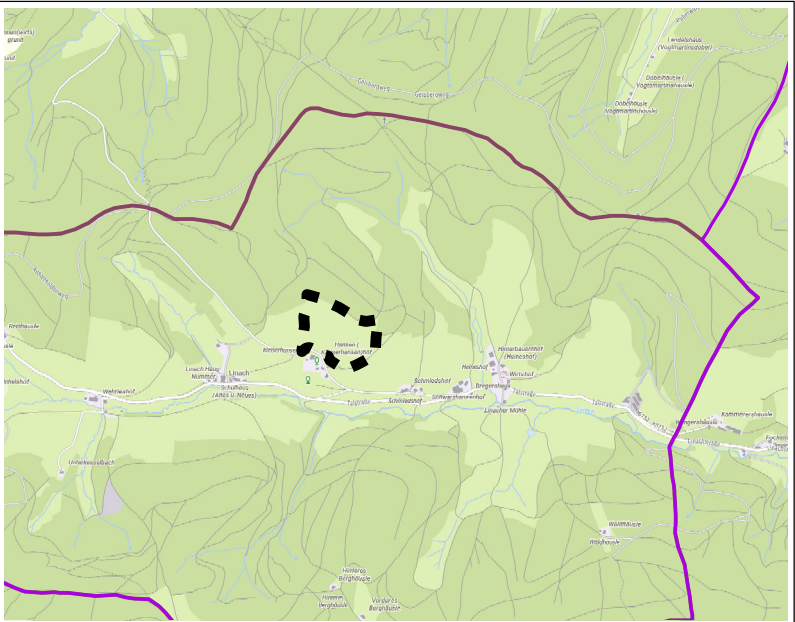


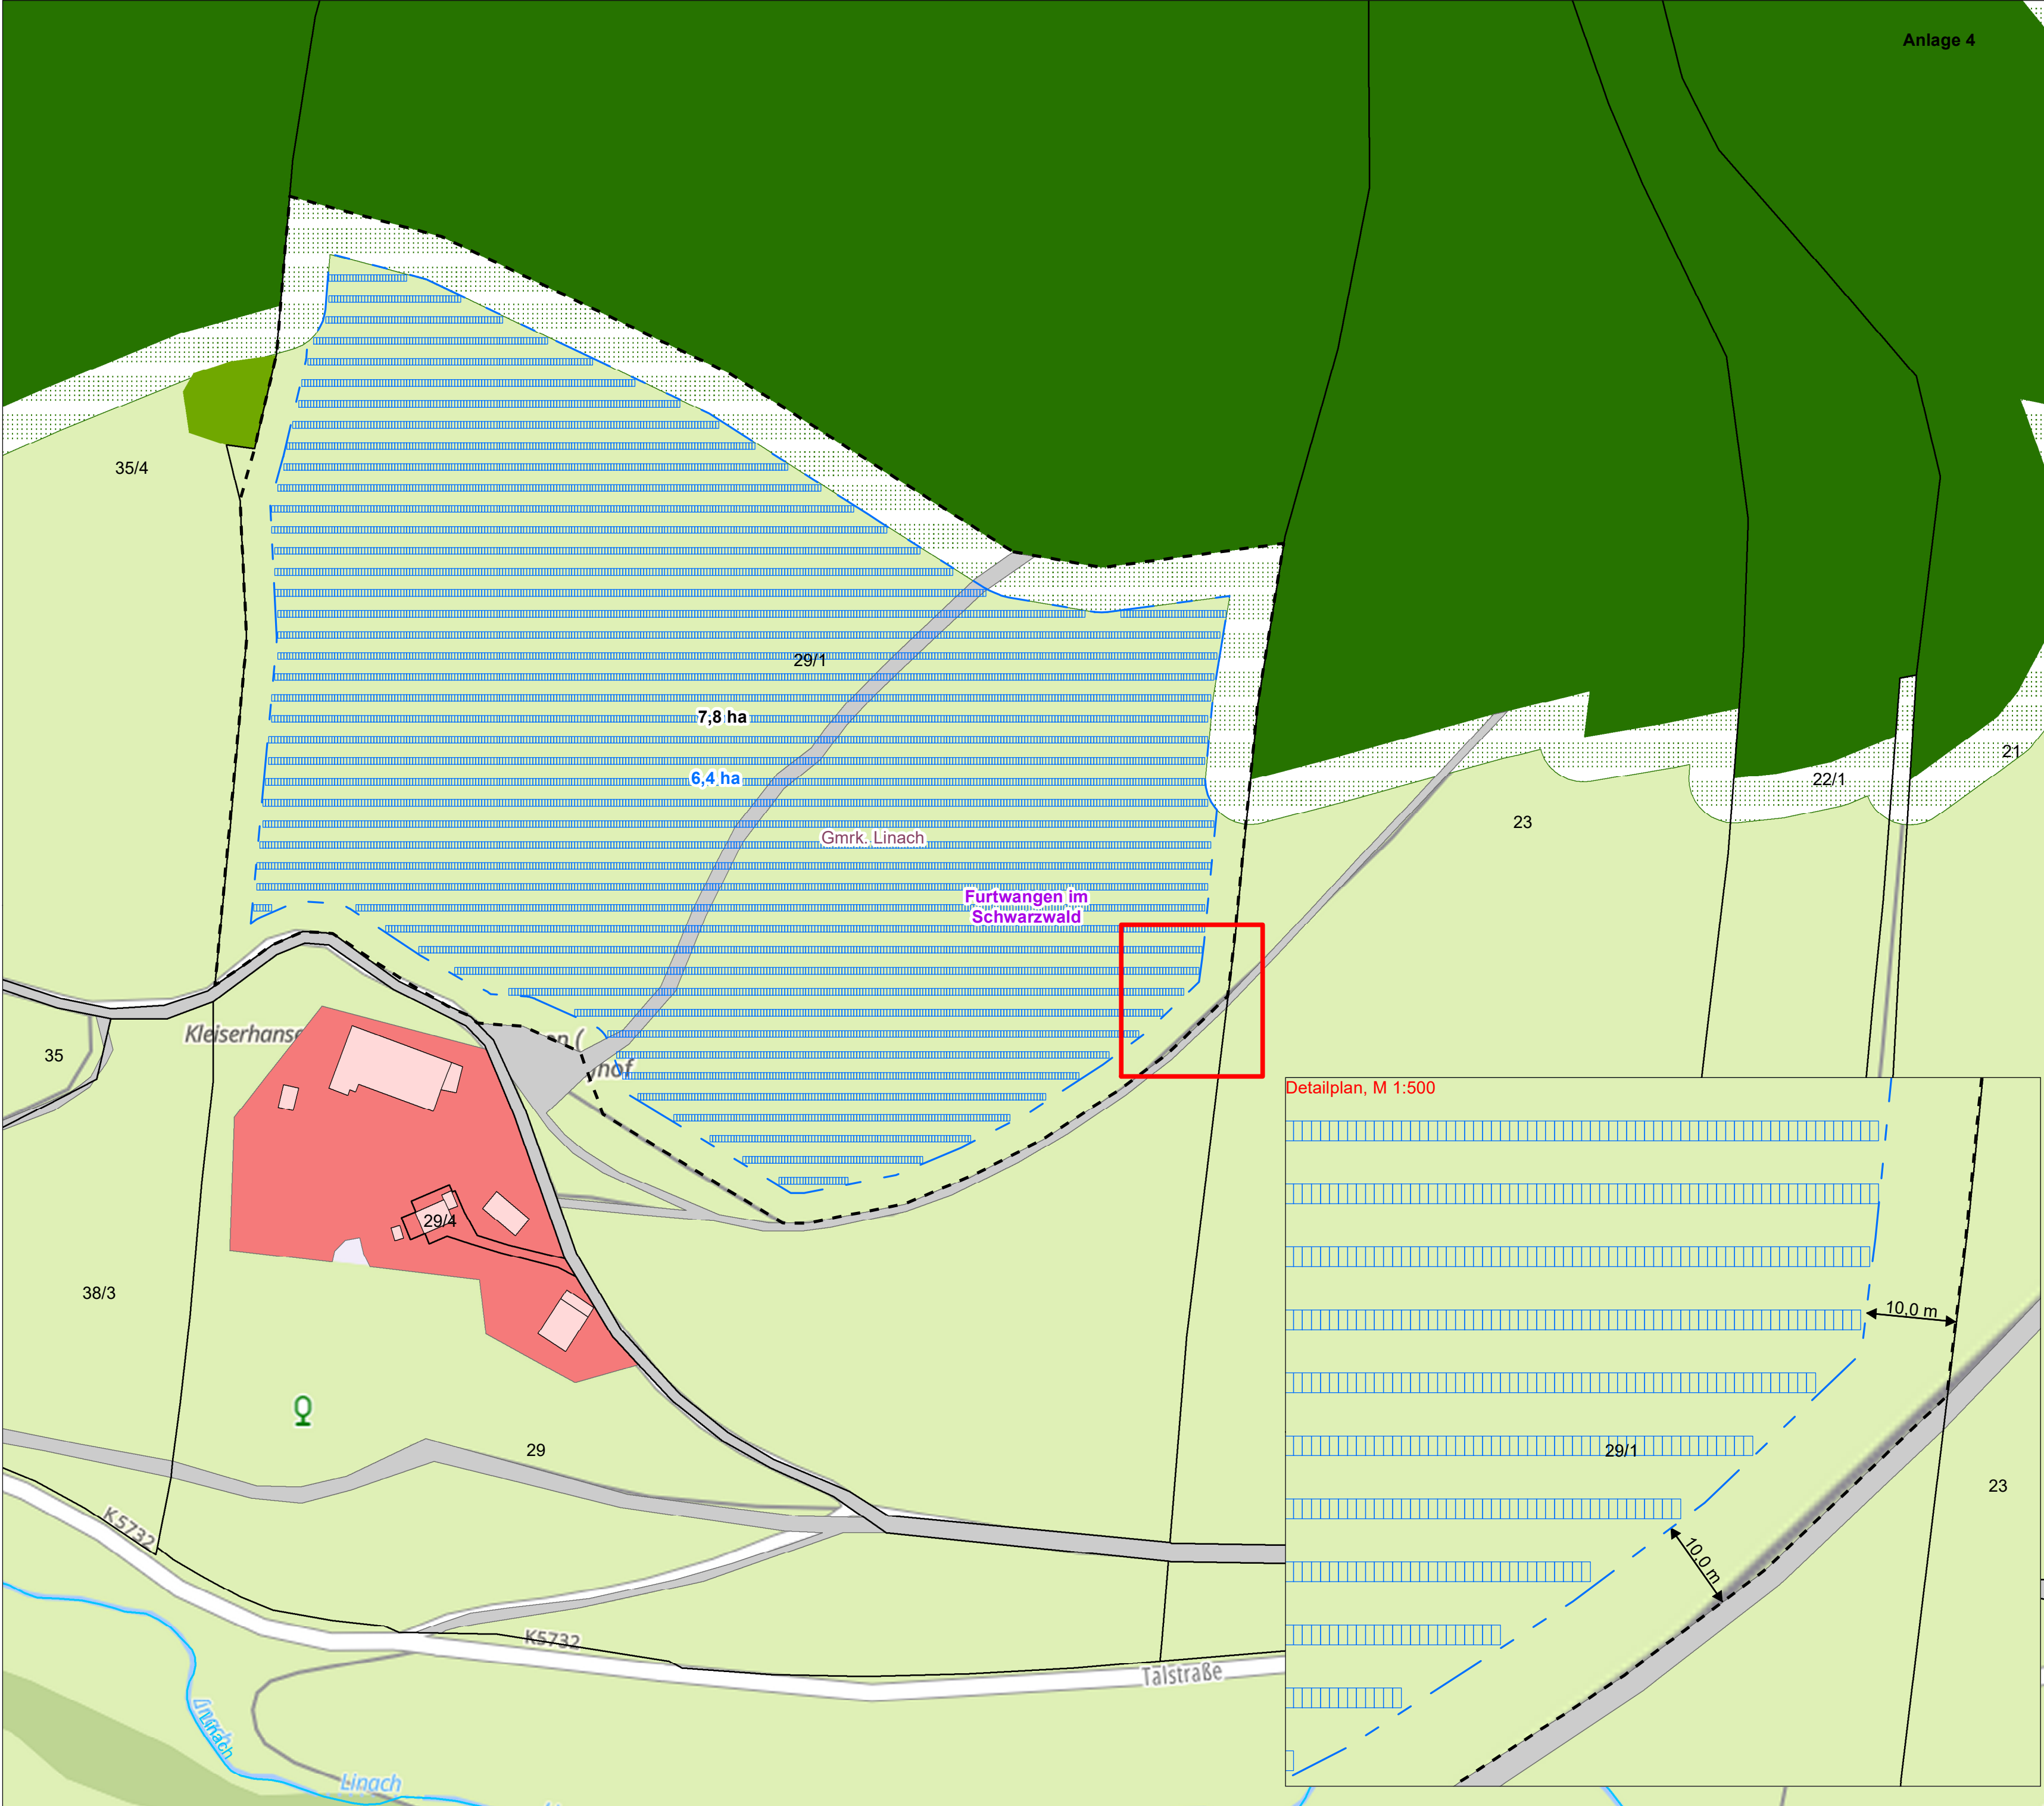


Legende

- Stadt Furtwangen
- Gemarkung Linach
- Flurstücke
- Weg
- Gebäude
- Siedlungen
- Gehölz
- Wald
- Wald-Schutzabstand (15 m)
- Fließgewässer
- Geltungsbereich
- Baugrenze
- PV-Belegung (Pitch 7,0 m)

Flächenangaben zum Bebauungsplan
"Sondergebiet Agri-Photovoltaik Linach"

Fläche innerhalb des Geltungsbereichs: 7,8 ha

Fläche innerhalb der Baugrenze: 6,4 ha

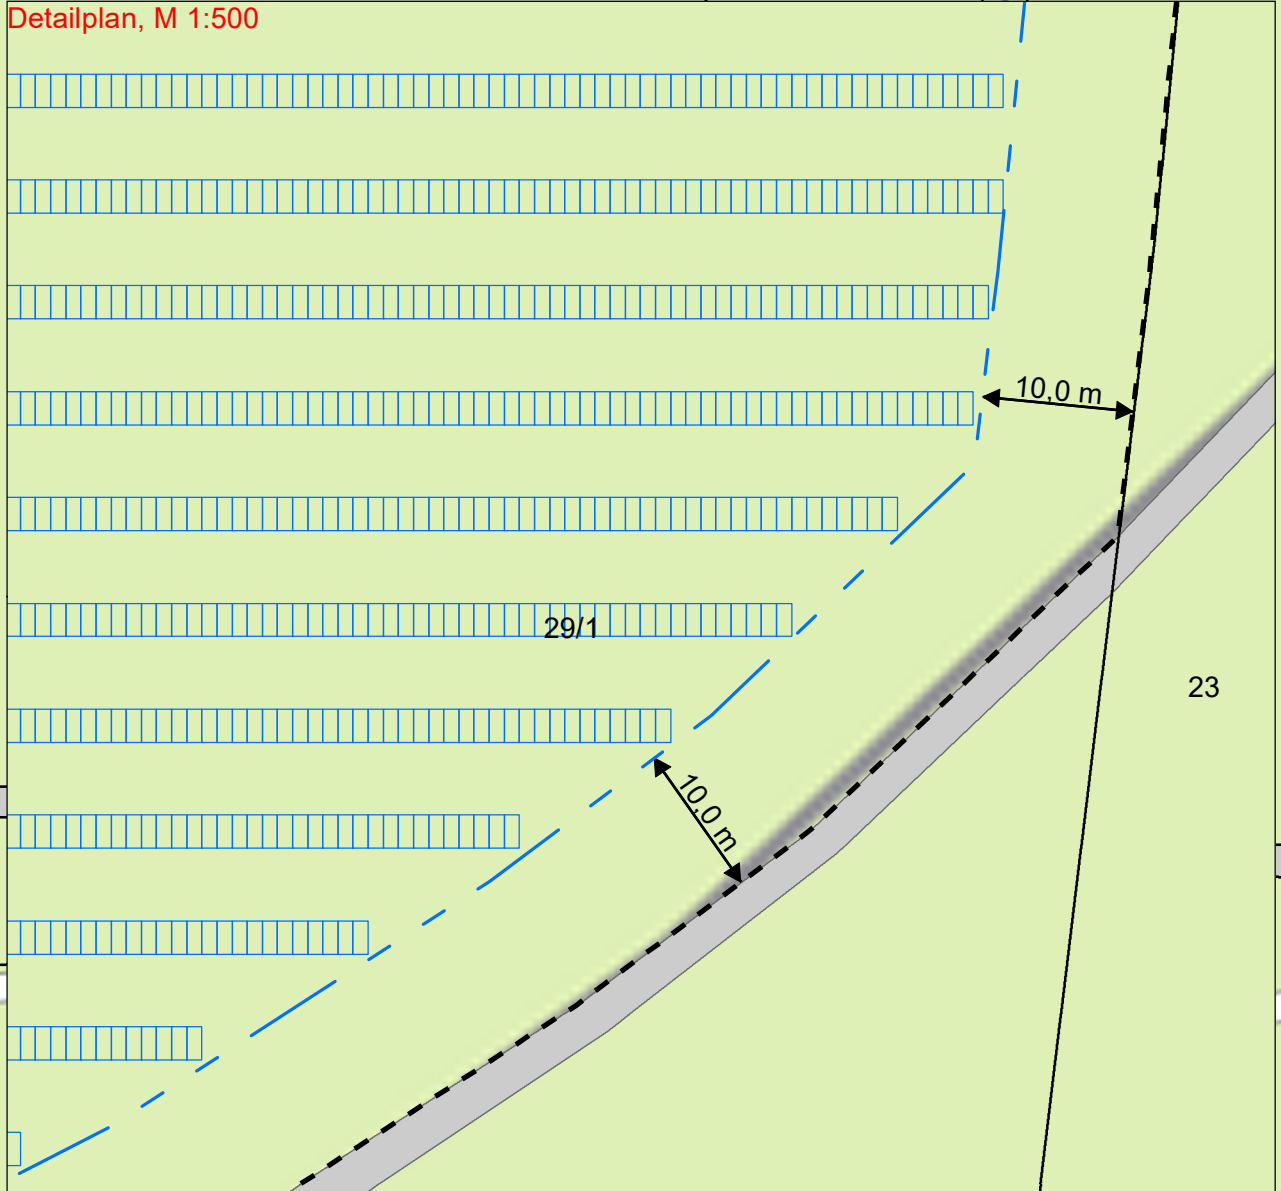

Vorhaben: Agri-Photovoltaik-Anlage OT Linach, Stadt Furtwangen, LK Schwarzwald-Baar-Kreis, Baden-Württemberg		
Bezeichnung: Anlage 4: Vorhaben- und Detailplan im Geltungsbereich des B-Plans "SO Agri- Photovoltaik Linach"		Projekt: P13020
Projekt- entwickler: Gold		Blatt: A-9209
Projekt- leiter: Grützmacher		Datum: 03.04.2024
Gezeichnet/ geplant: Milanova		Format: A2
in: Esri ArcGIS		Maßstab: 1:1.500
Gesamtprojektleitung: GREEN ENERGY 3000 GmbH [Projektentwicklung regenerativer Energiesysteme] Karl-Tauchnitz-Str. 10b, 04107 Leipzig Tel. 0341/355604-0		