


Landkreis: Schwarzwald-Baar
Gemeinde: Furtwangen
Gemarkung: Furtwangen

Lageplan - zeichnerischer
zum Bauantrag (§4 LBO
-Nachtrag-

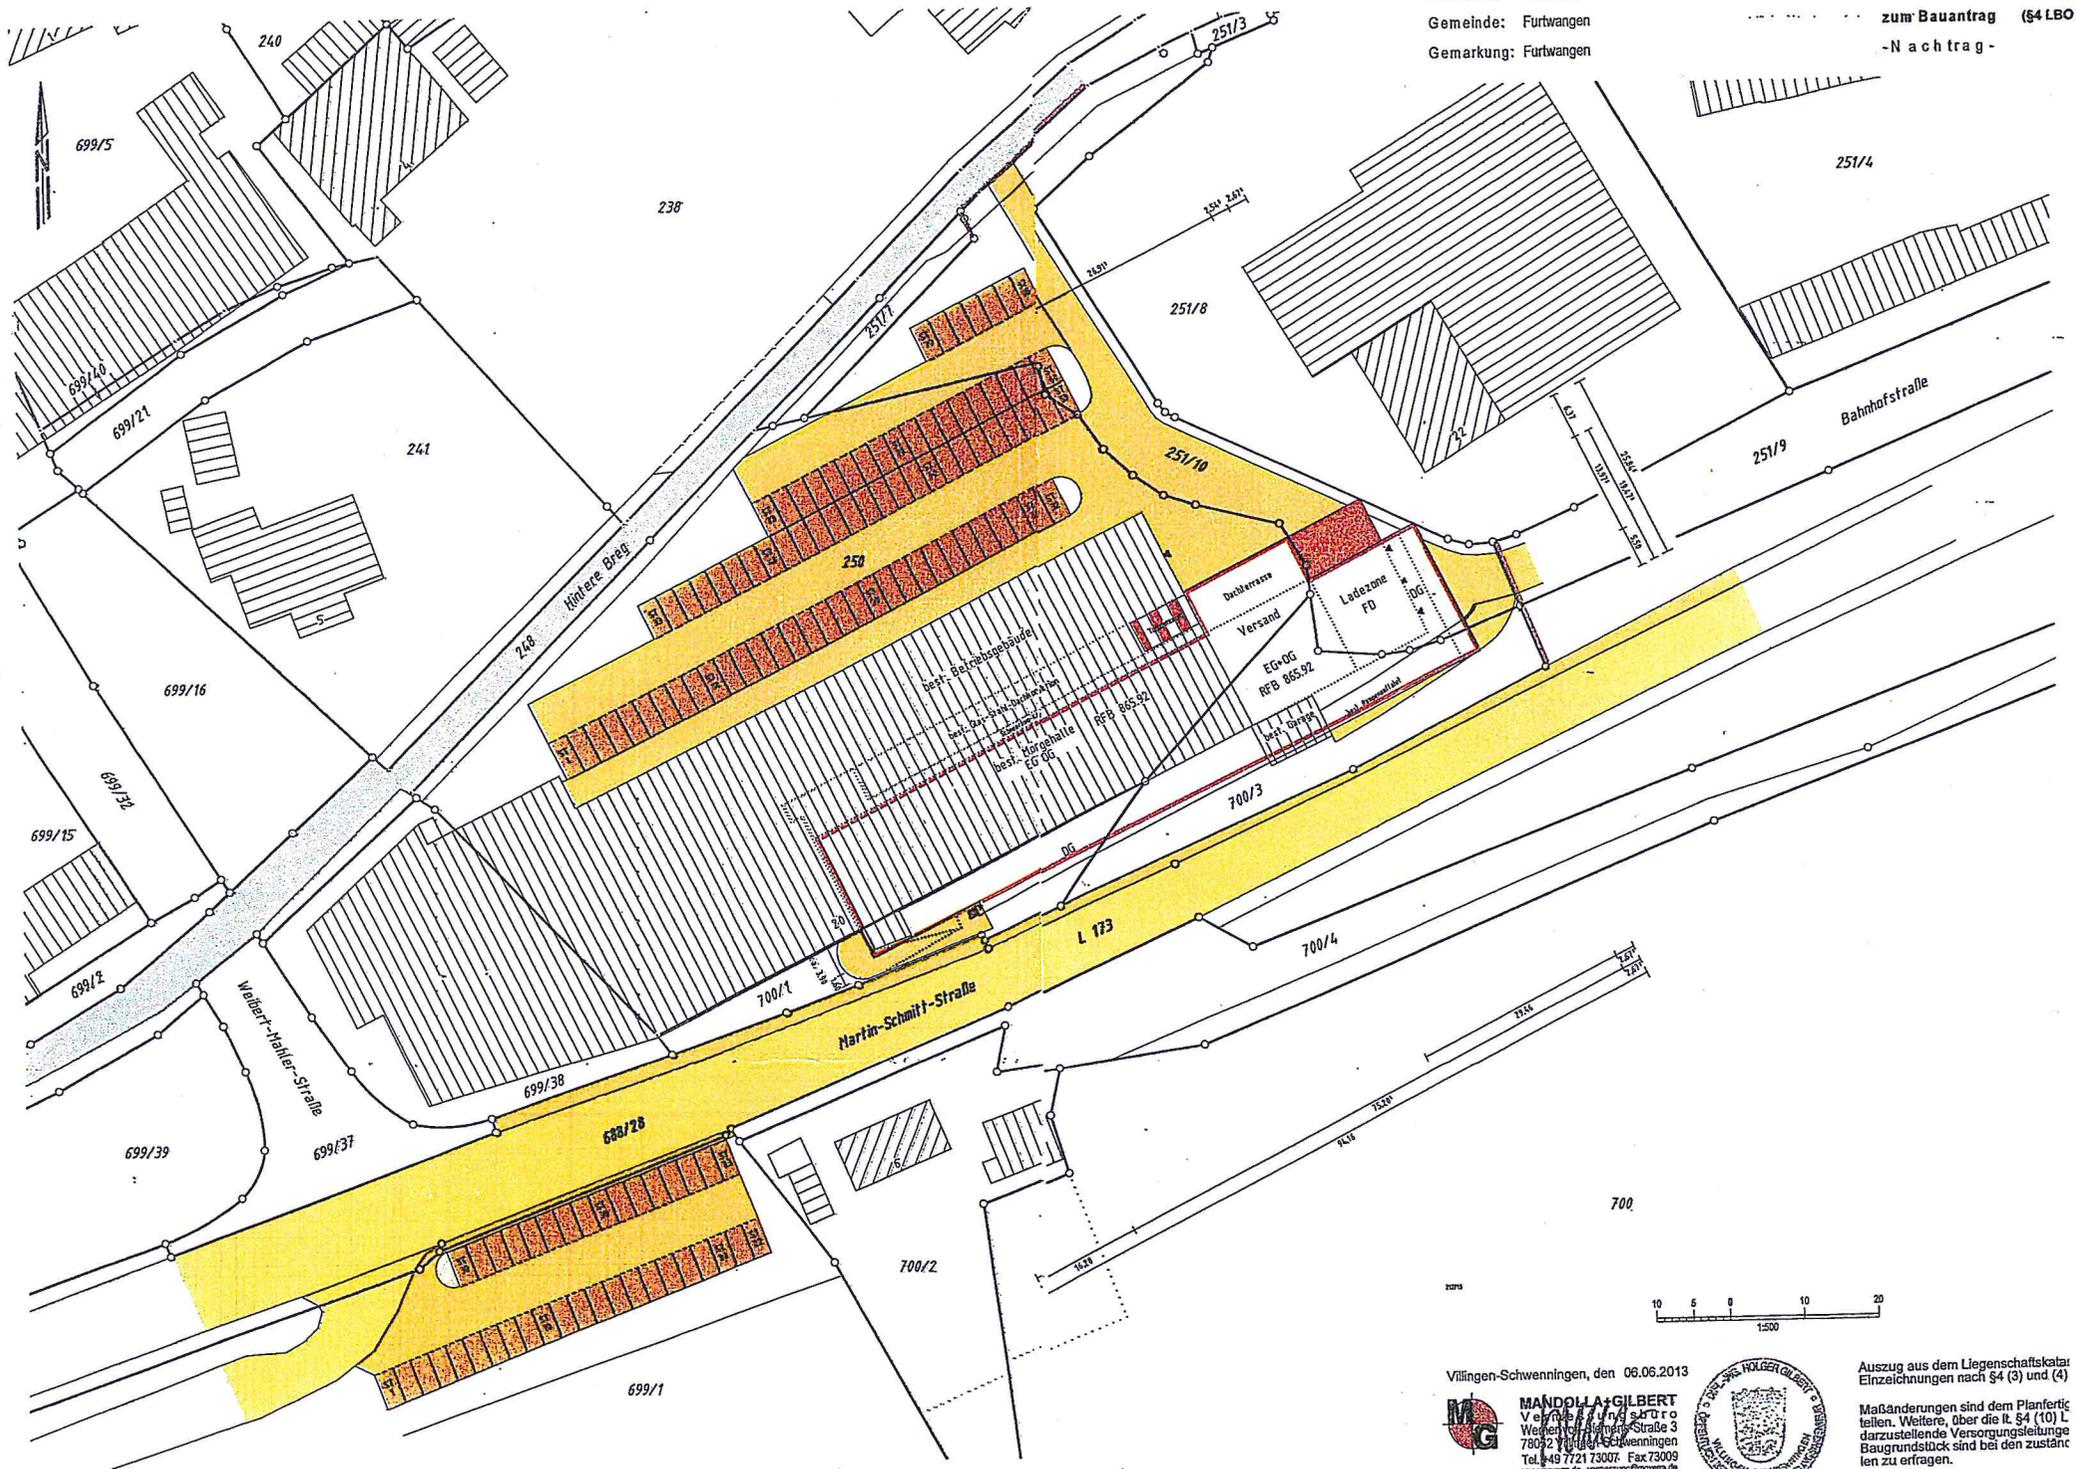


Villingen-Schwenningen, den 06.06.2013


MANDOLLA+GILBERT
www.mgvm.de vermessung@gmgvm.de




Auszug aus dem Liegenschaftskataster
Einzeichnungen nach §4 (3) und (4)

Maßänderungen sind dem Planfertig
teilen. Weitere, über die lt. §4 (10) L
dargestellte Versorgungsleitungen
Baugrundstück sind bei den zuständi-
gen zu erfragen.

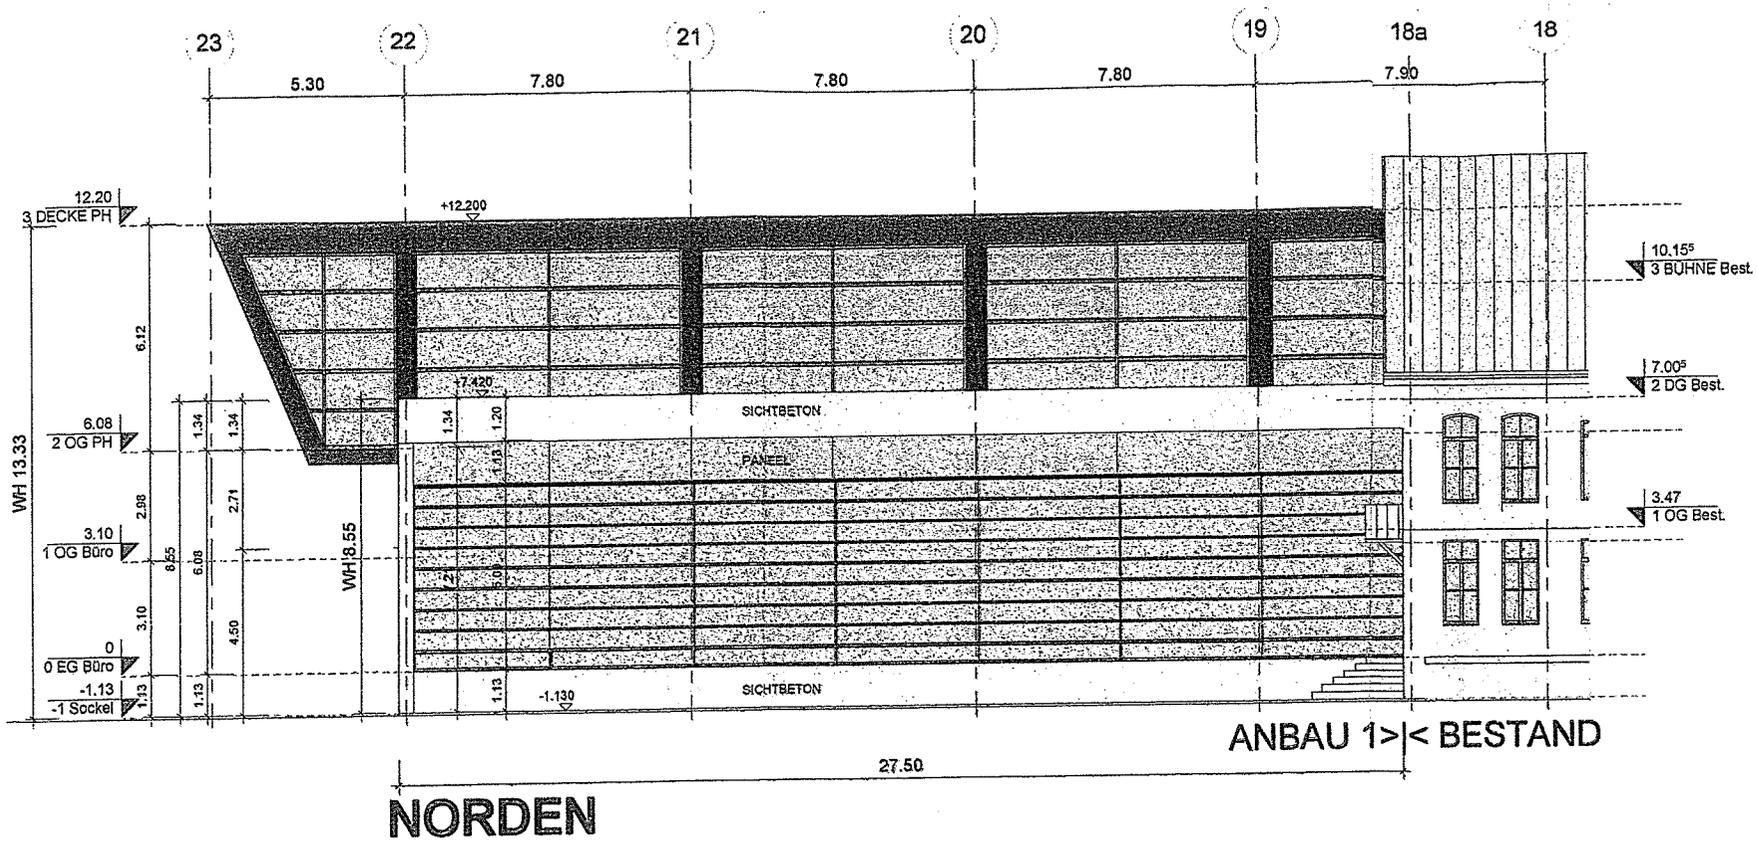

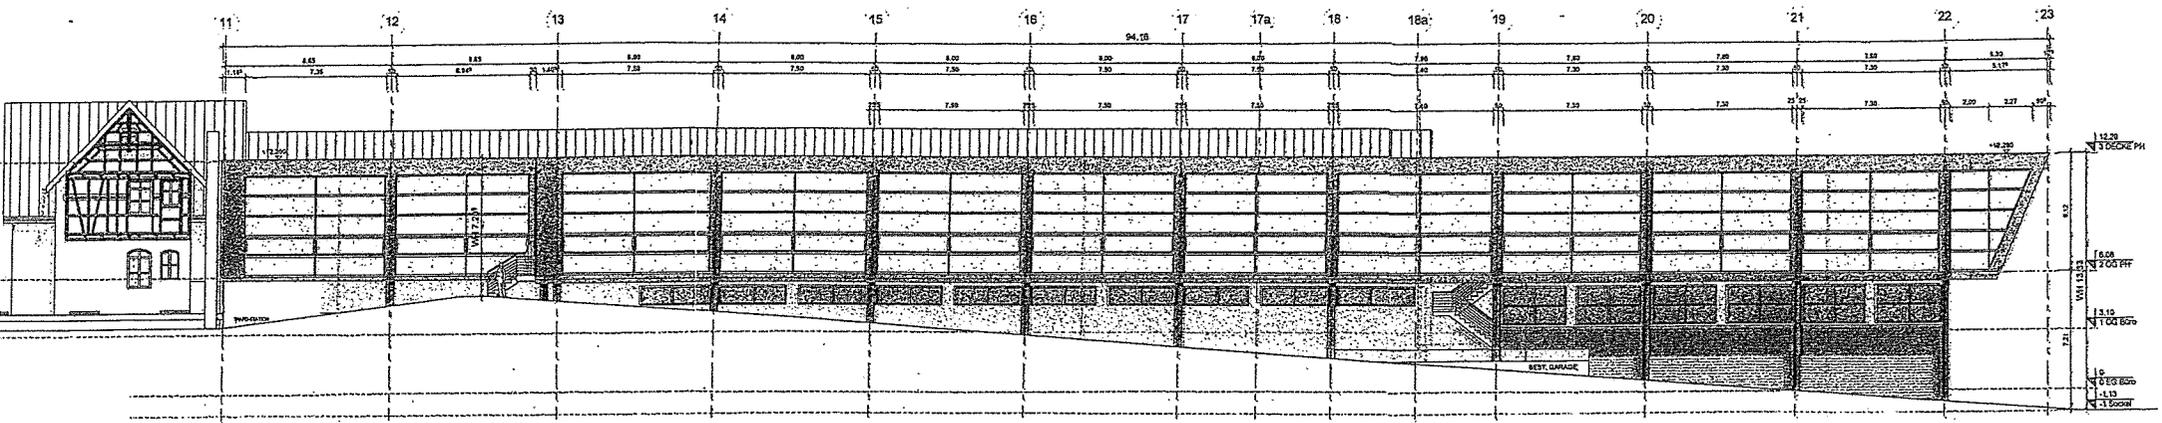

SÜDEN

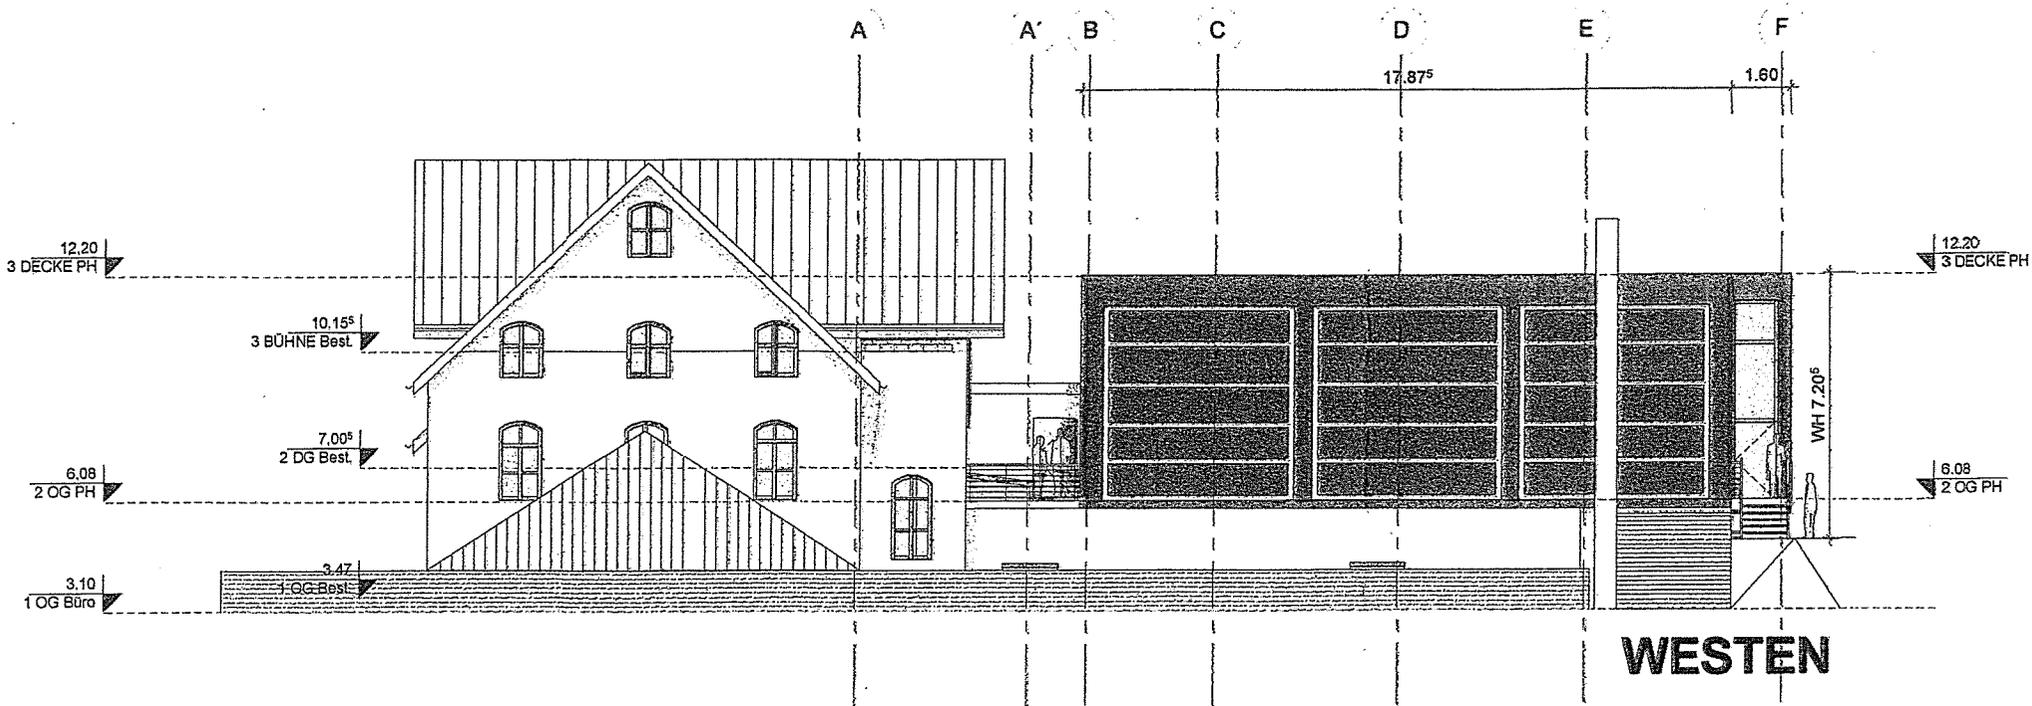

WESTEN