


Lageplan

zeichnerischer Teil zum Bauantrag (Par. 4 LBOVVO)

Kreis: Schwarzwald-Baar-Kreis
 Gemeinde: Furtwangen
 Gemarkung: Schönenbach

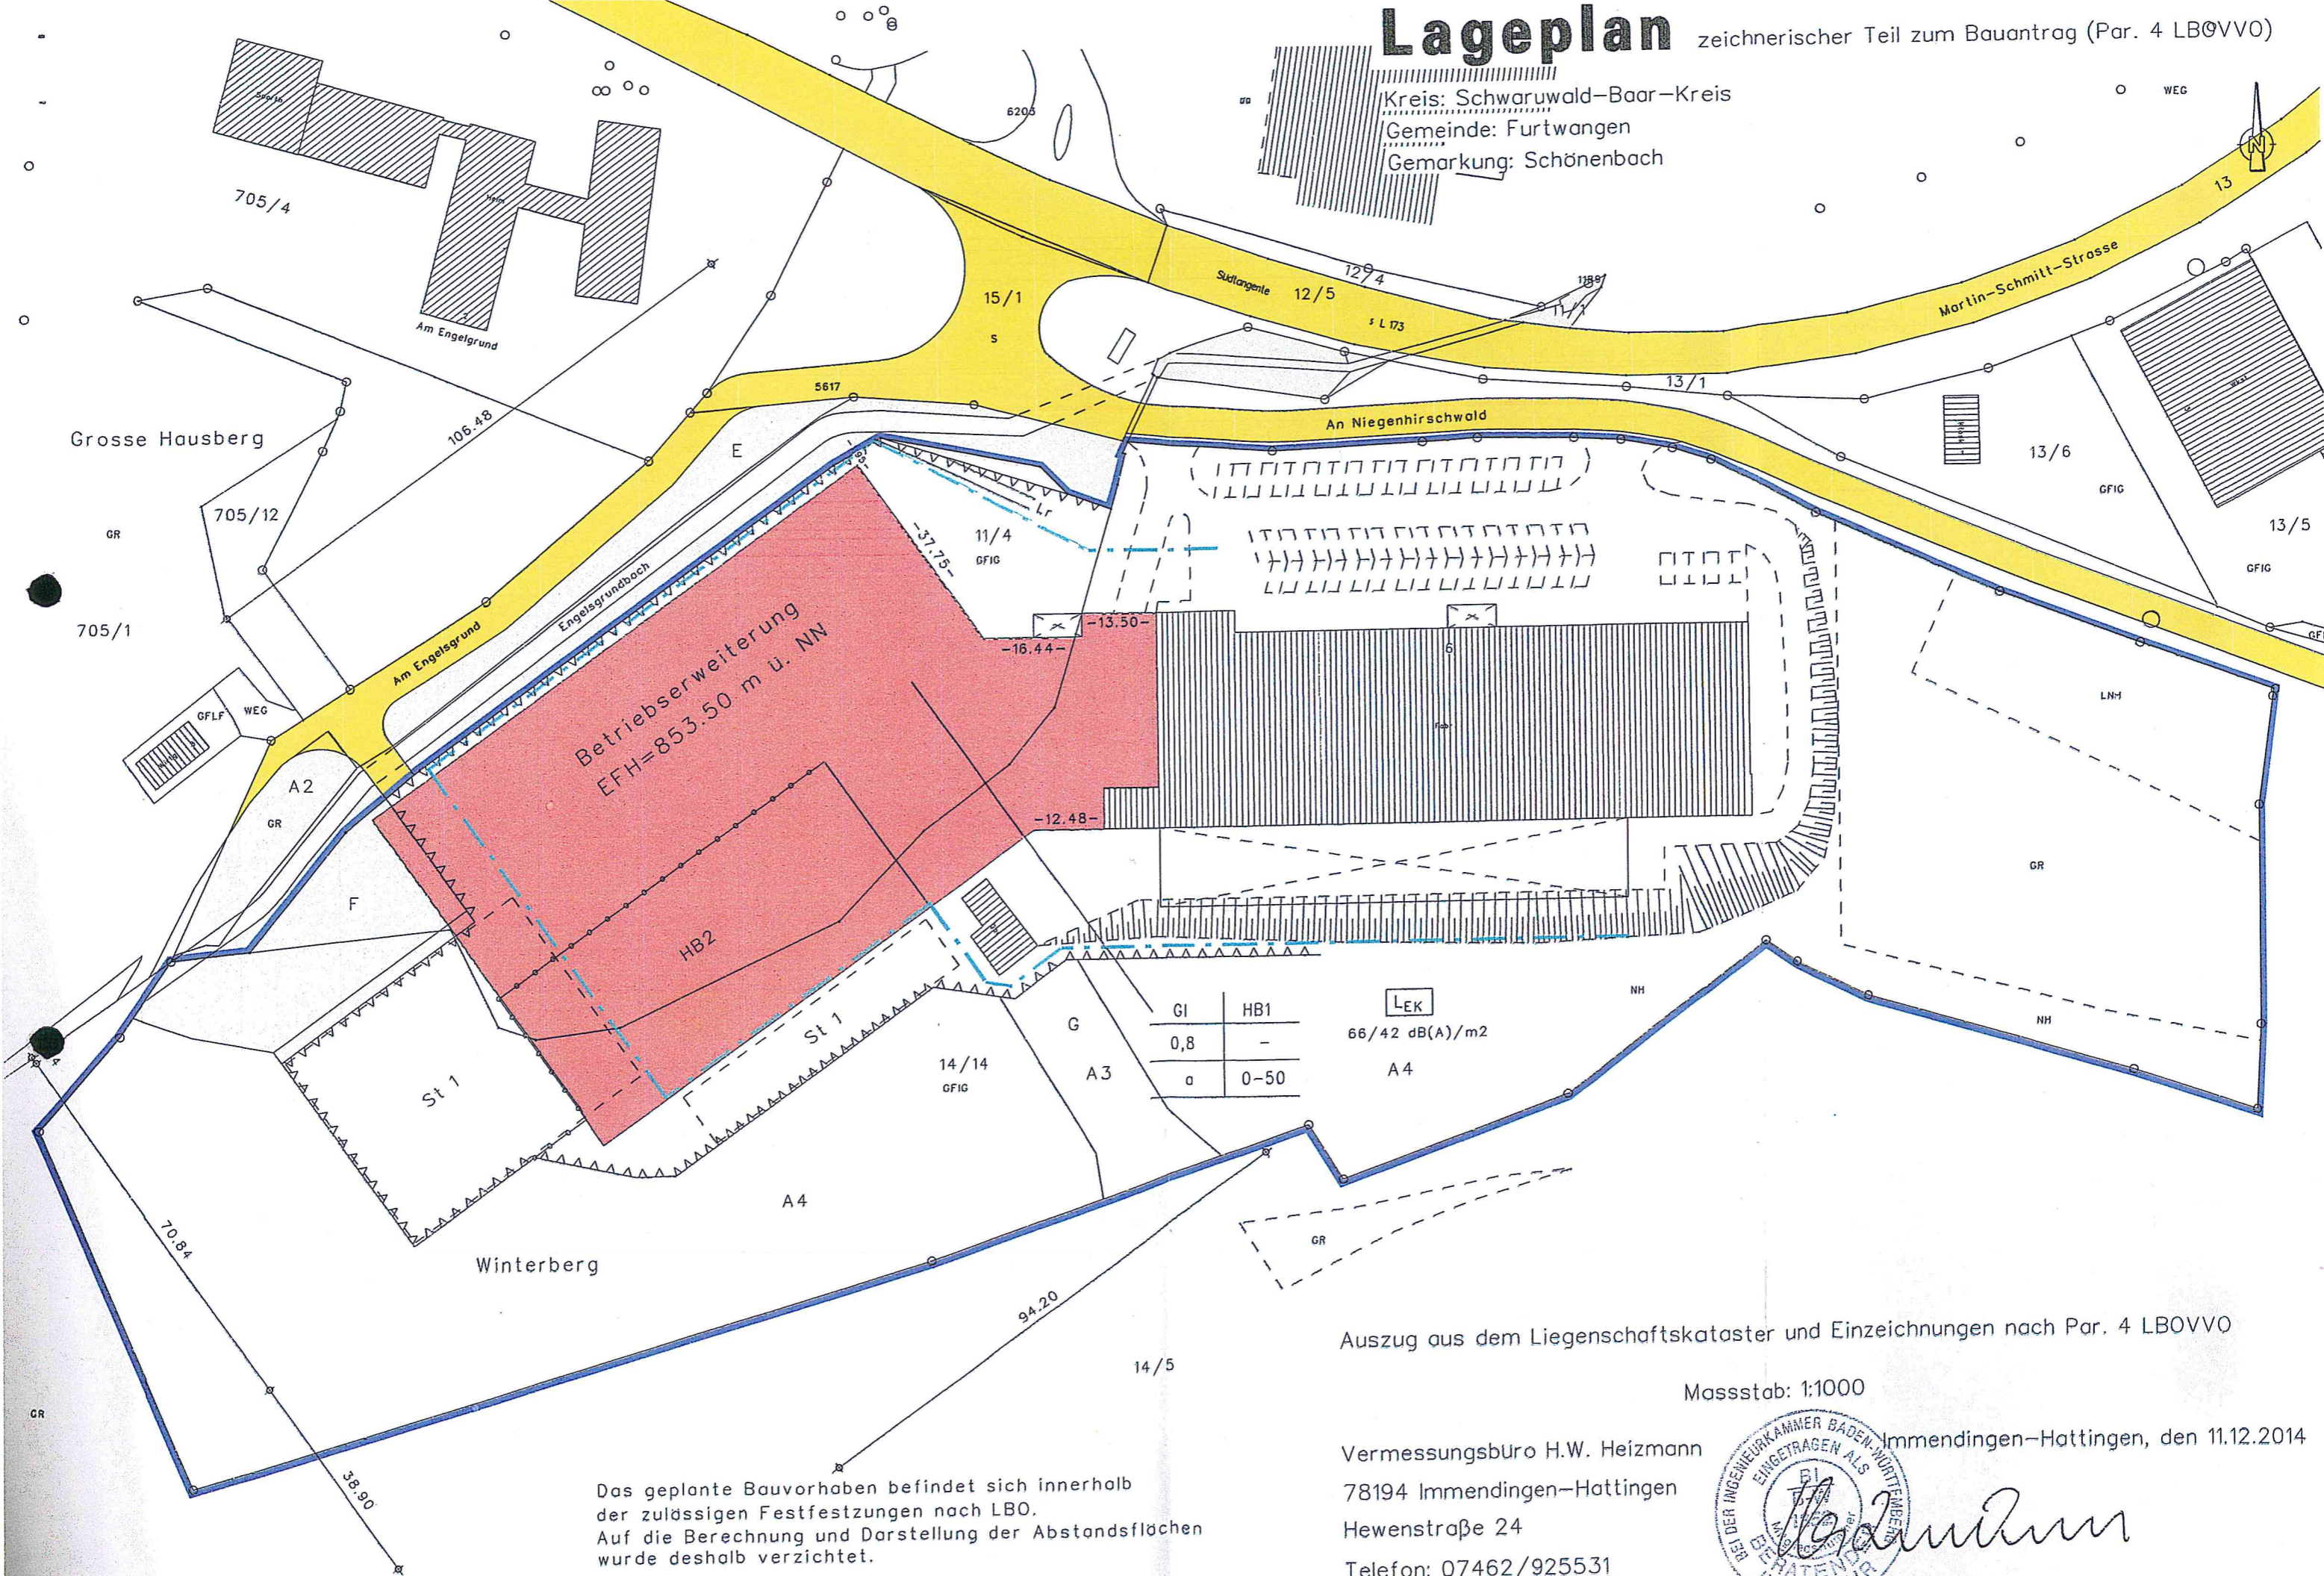


Das geplante Bauvorhaben befindet sich innerhalb der zulässigen Festfestungen nach LBO. Auf die Berechnung und Darstellung der Abstandsflächen wurde deshalb verzichtet.

Auszug aus dem Liegenschaftskataster und Einzeichnungen nach Par. 4 LBOVVO

Masstab: 1:1000

Vermessungsbüro H.W. Heizmann
 78194 Immendingen-Hattingen
 Hewenstraße 24
 Telefon: 07462/925531

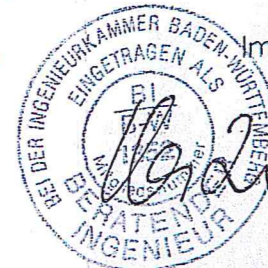

Immendingen-Hattingen, den 11.12.2014

[Handwritten signature]