


Legende  
 — Bestand — Neu — Abbuch

RB, EG ± 0.00 = 853.20 GNN.

Oskar Ketterer Druckerei GmbH Bregstraße 24 78120 Furtwangen	2014/03-100-1
Druckerei - Erweiterung in 78120 Furtwangen	BESAAG Dipl.-Ing. KLAUS LANG Flughafenstrasse 37 CH-4250 Basel TEL. +41-61-641 60 32 FAX +41-61-641 60 34 info@besaag.ch
Erdgeschoss	M. 1:200
cm 135 x 60	16.1.2015

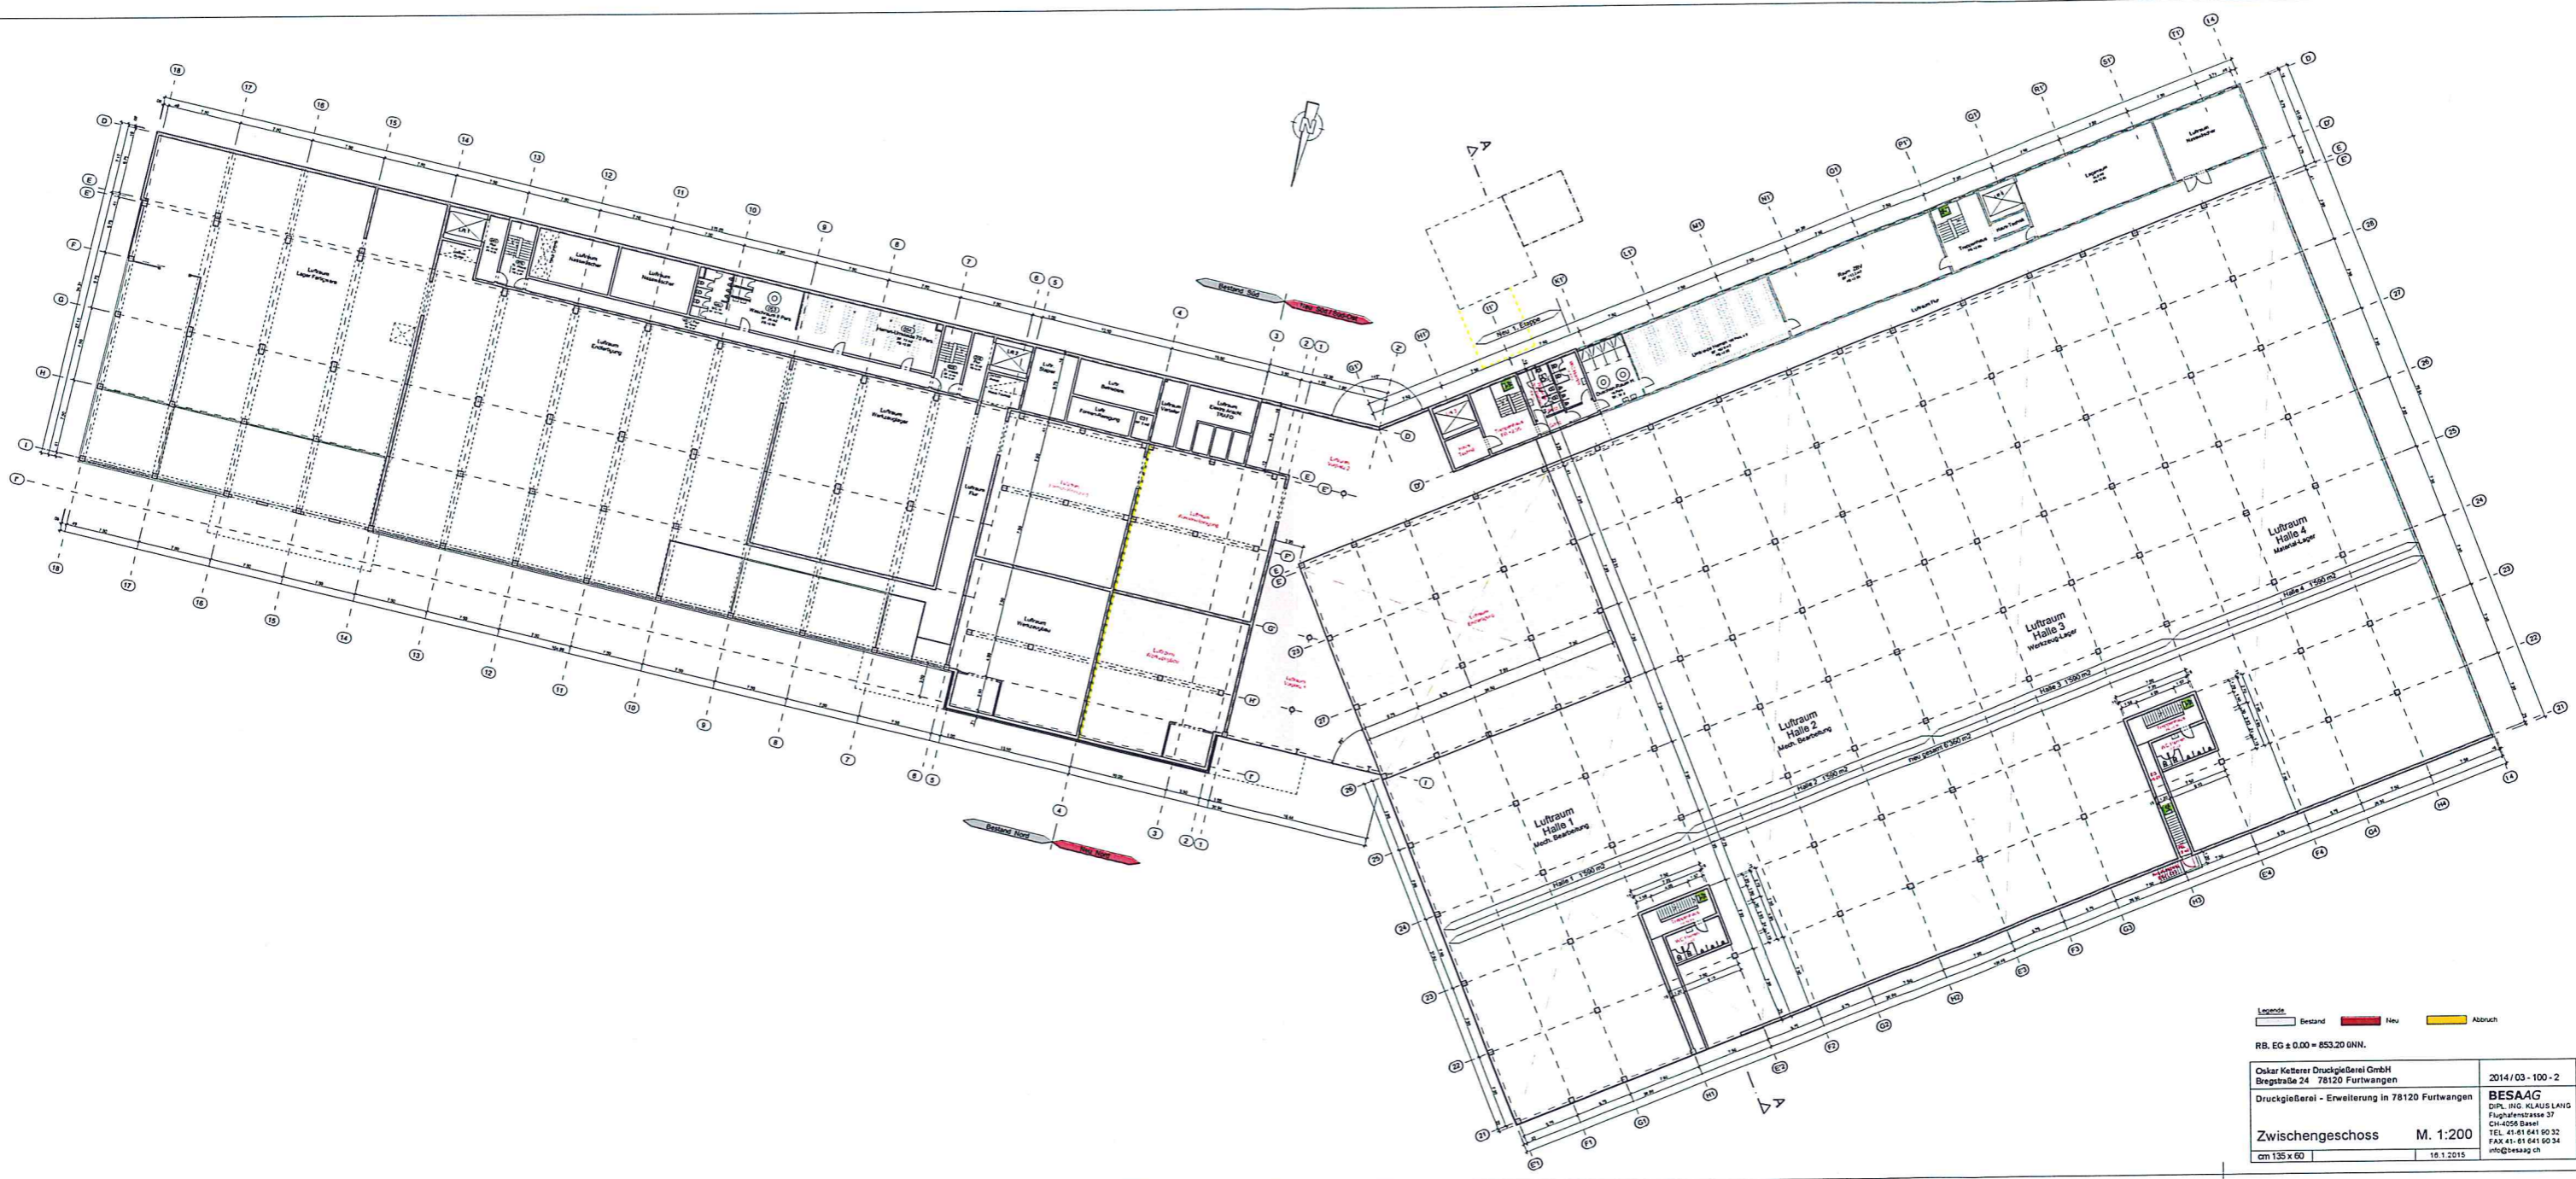


Legend:  
 — Bestand    ■ Neu    ■ Abbruch

RB, EG ± 0.00 = 853.20 GNN.

Oskar Ketterer Druckgießerei GmbH Bregestraße 24 78120 Furtwangen Druckgießerei - Erweiterung in 78120 Furtwangen	2014 / 03 - 100 - 2 <b>BESA-AG</b> DR. ING. KLAUS LANG Flughafenstraße 37 CH-4205 Basel TEL. 41-61-641 90 32 FAX 41-61-641 90 34 info@besaag.ch
---	--

Zwischengeschoss    M. 1:200  
 cm 135 x 60    16.1.2015

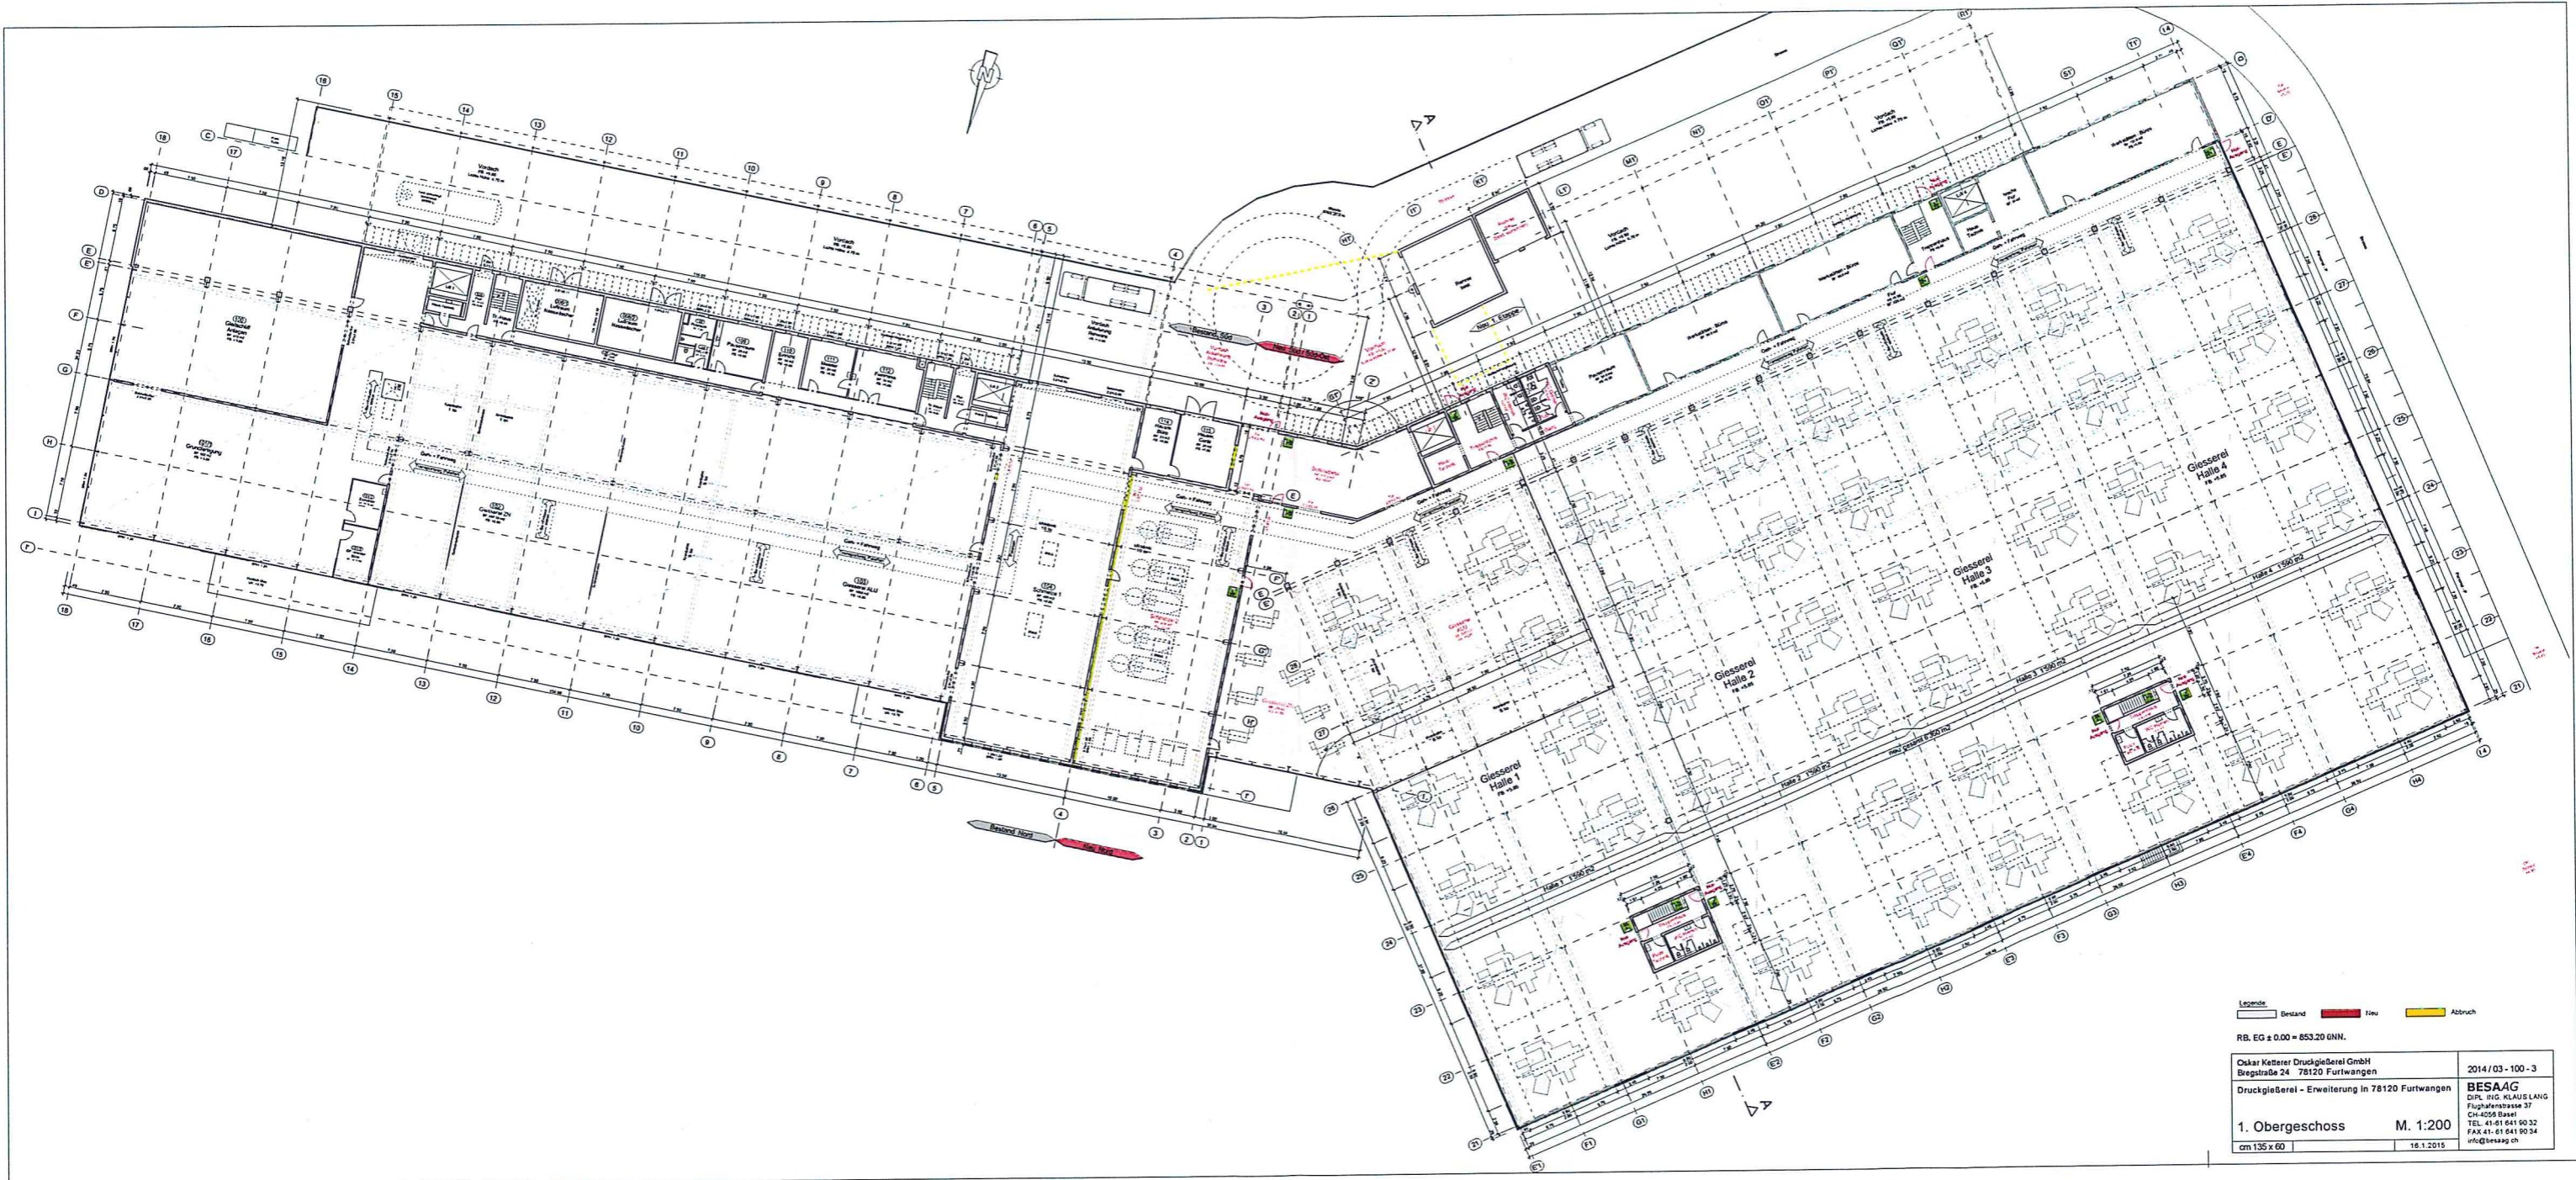


Legende:  
 — Bestand    — Neu    — Abbruch

RB, EG ± 0.00 = 853.20 INN.


Oskar Ketterer Druckerei GmbH Bregstraße 24 78120 Furtwangen Druckerei - Erweiterung in 78120 Furtwangen	2014/03-100-3 <b>BESAAG</b> Dipl. Ing. KLAUS LANG Flughafenstrasse 37 CH-4058 Basel TEL. 41-61 641 90 32 FAX 41-61 641 90 34 info@besaag.ch
--	--

1. Obergeschoss    M. 1:200  
 cm 135 x 60    16.1.2015

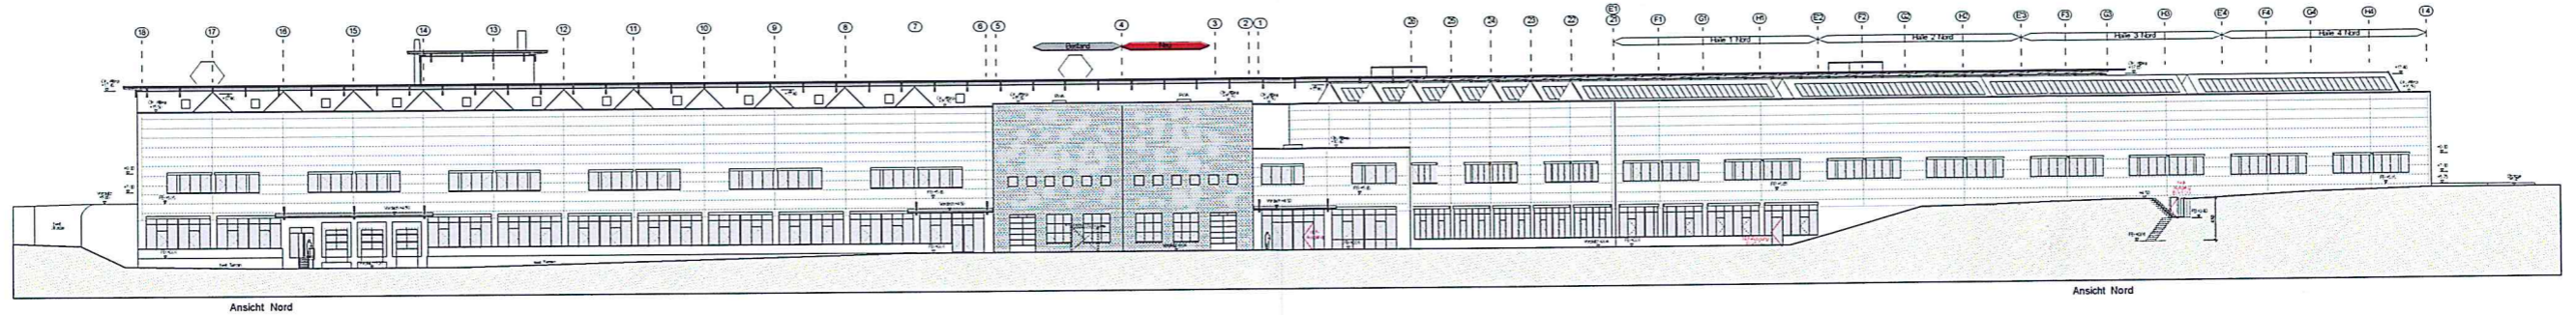


Ansicht Nord


Ansicht Nord

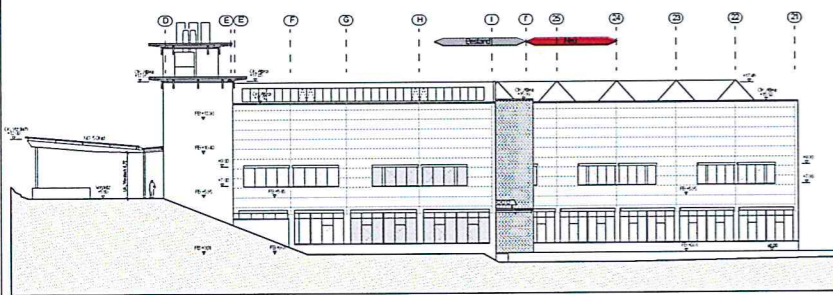


Ansicht Ost

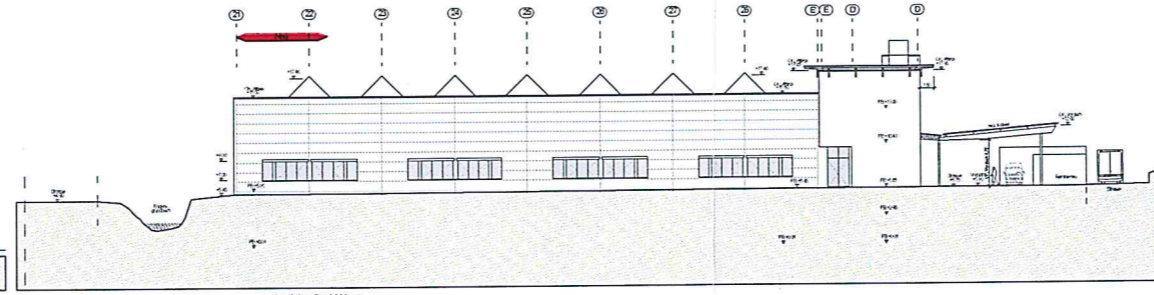

Ansicht Süd-West

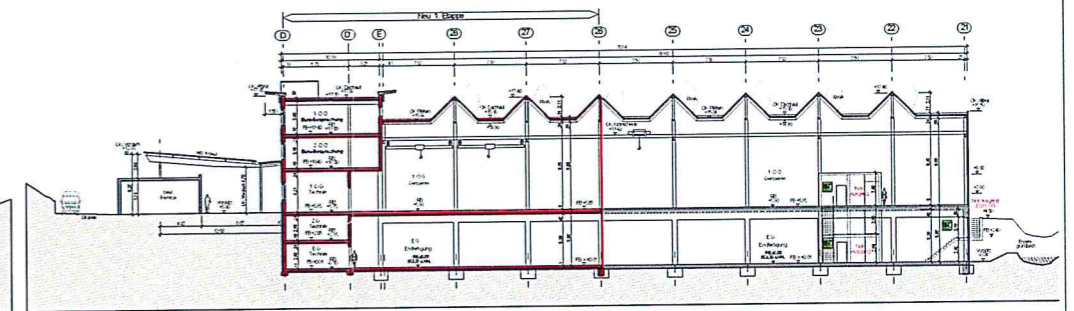

Schnitt A-A

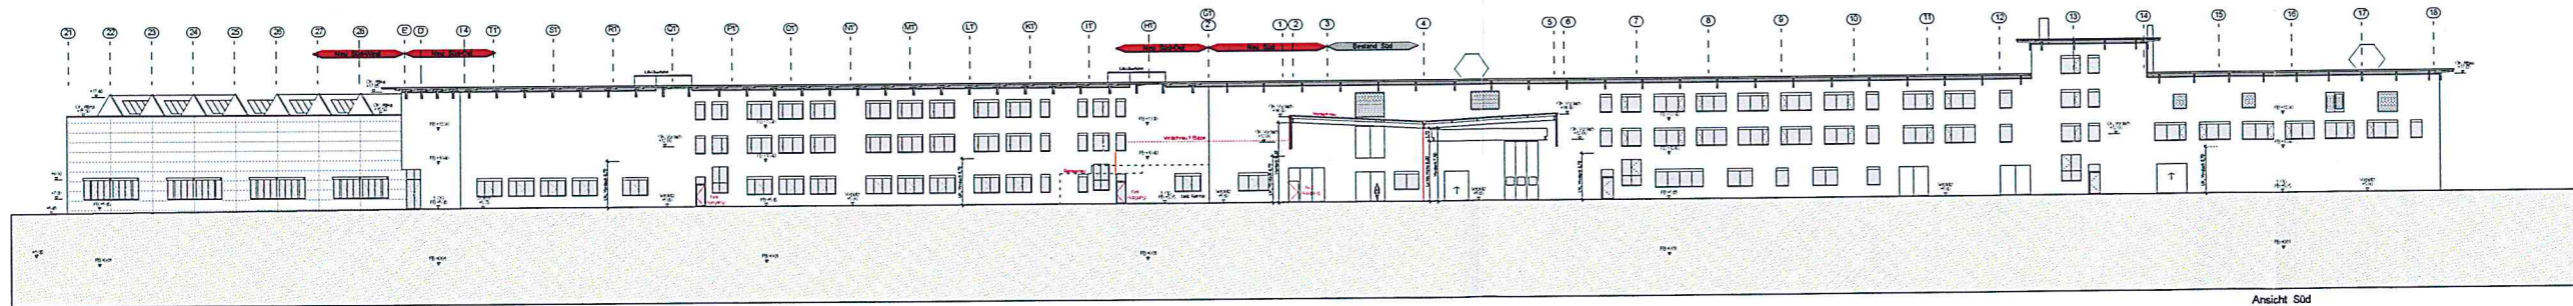

Ansicht Süd

Ansicht Süd

<p>FFB EG 5.000 + 653.20 01M1          Güter-Kategorie Druckgläserie GmbH          Dieggstraße 24 78120 Furtwangen          Druckgläserie - Erweiterung in 78120 Furtwangen</p>		<p>2014 / 03 - 100 - 9  <b>BESAAG</b>          Dipl.-Ing. RALF LANG          Flugfeldstraße 37          78120 Furtwangen          TEL. 49 61 641 90 32          FAX 49 61 641 90 34          RALF@besaag.de</p>	
<p>Schnitt A-A          Fassaden</p>		<p>M. 1:200          15.1.2015</p>	
<p>em 100 x 60</p>		<p>15.1.2015</p>	