

**Brüninghoff Holz**

**Brüninghoff Holz GmbH & Co.KG**

Bei der Talmühle 3

D-78052 VS-Villingen

Tel.: 07705 / 9299 22 Fax.: 07705 / 9299 25

E-Mail: [thomas.maier@brueninghoff-holz.de](mailto:thomas.maier@brueninghoff-holz.de)

Pfaff Florian

Erdgeschoßwände Holz

**10.10.2016**

BV : Pfaff Florian


Ort : Furtwanen

Kunde : Maier Thomas


Bearb. : TM

M : 1 :200.00




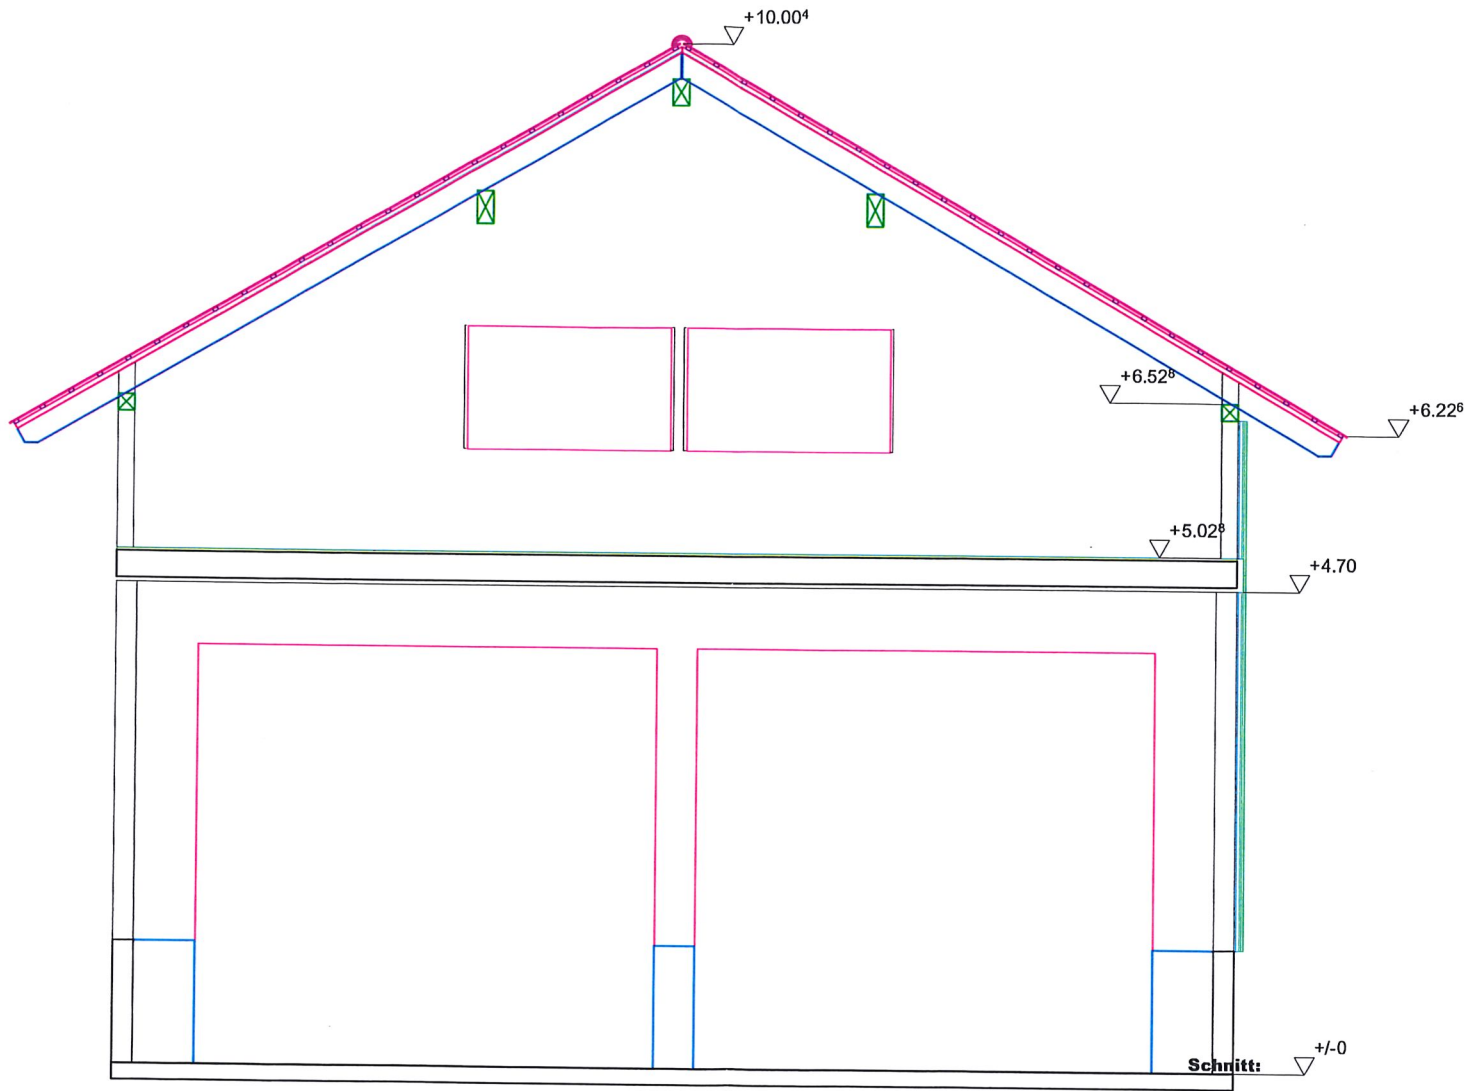



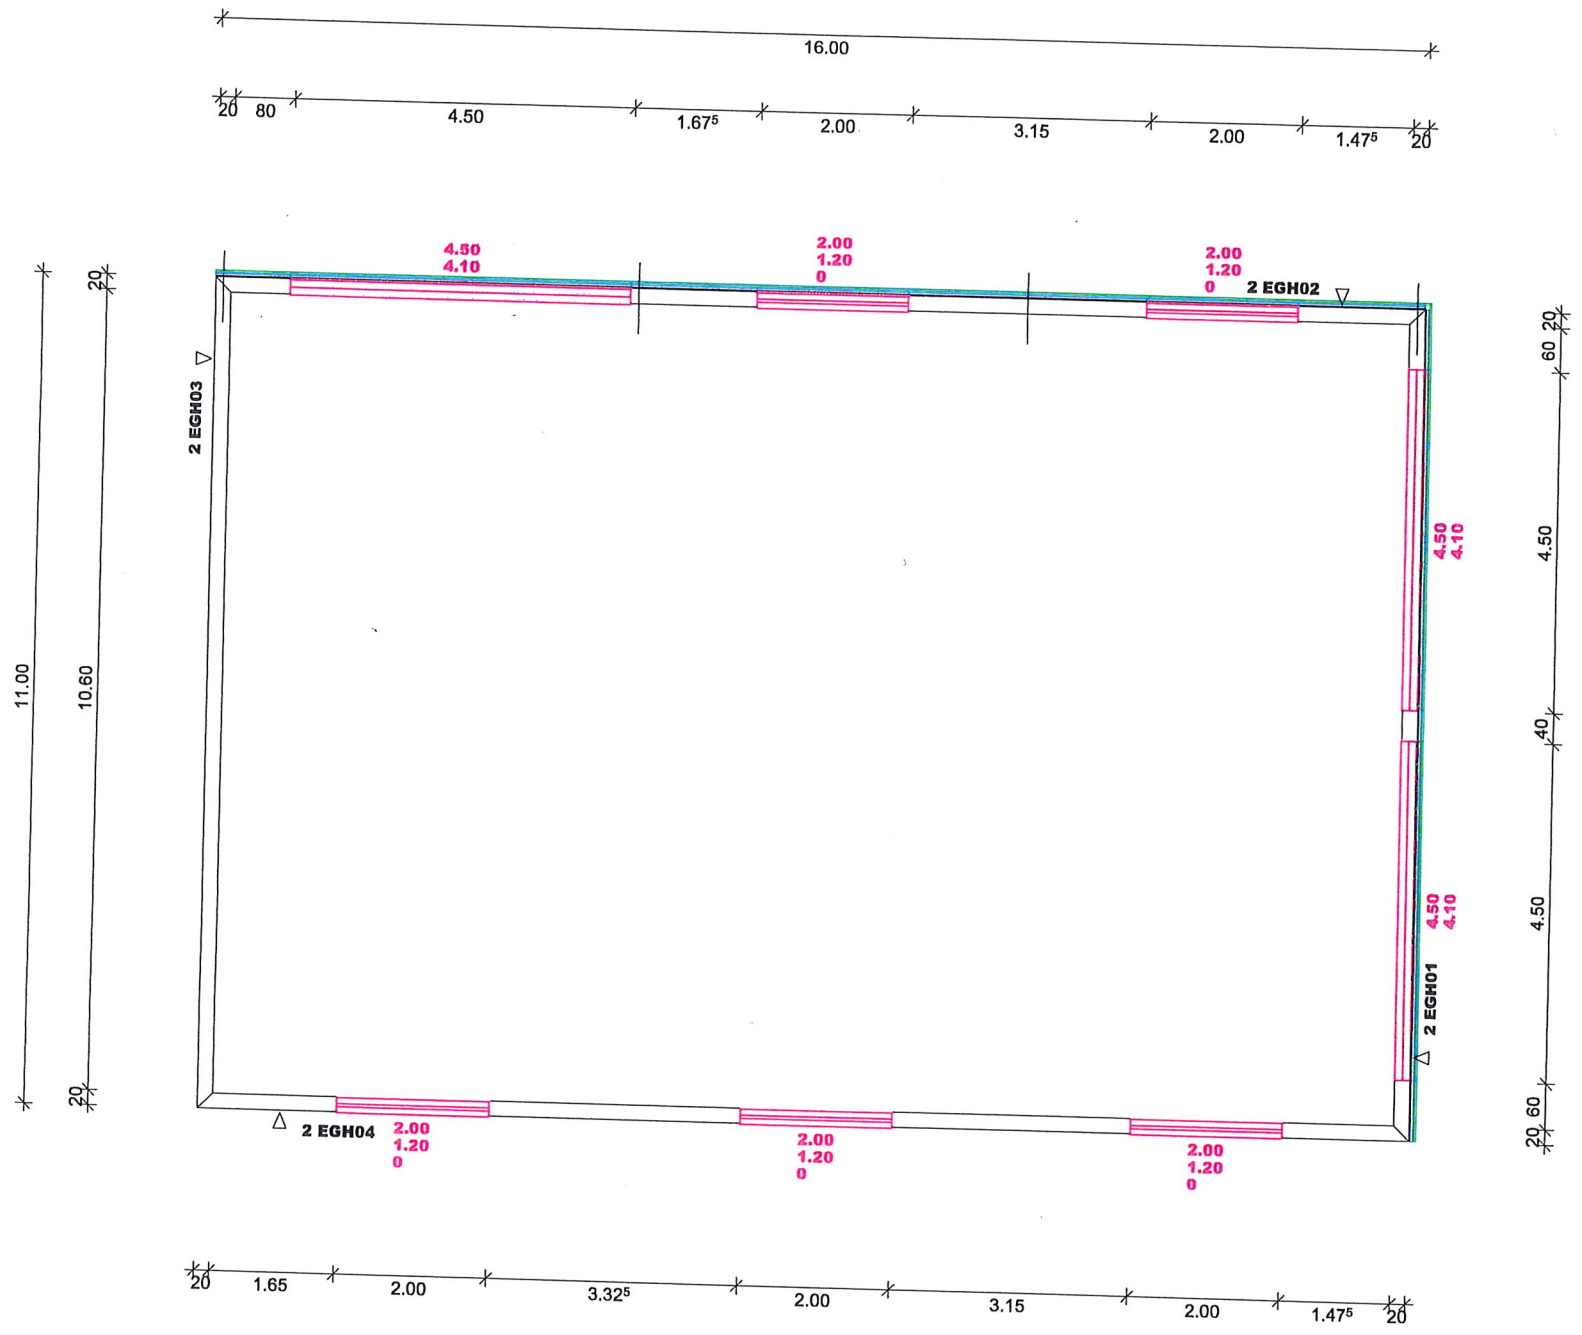



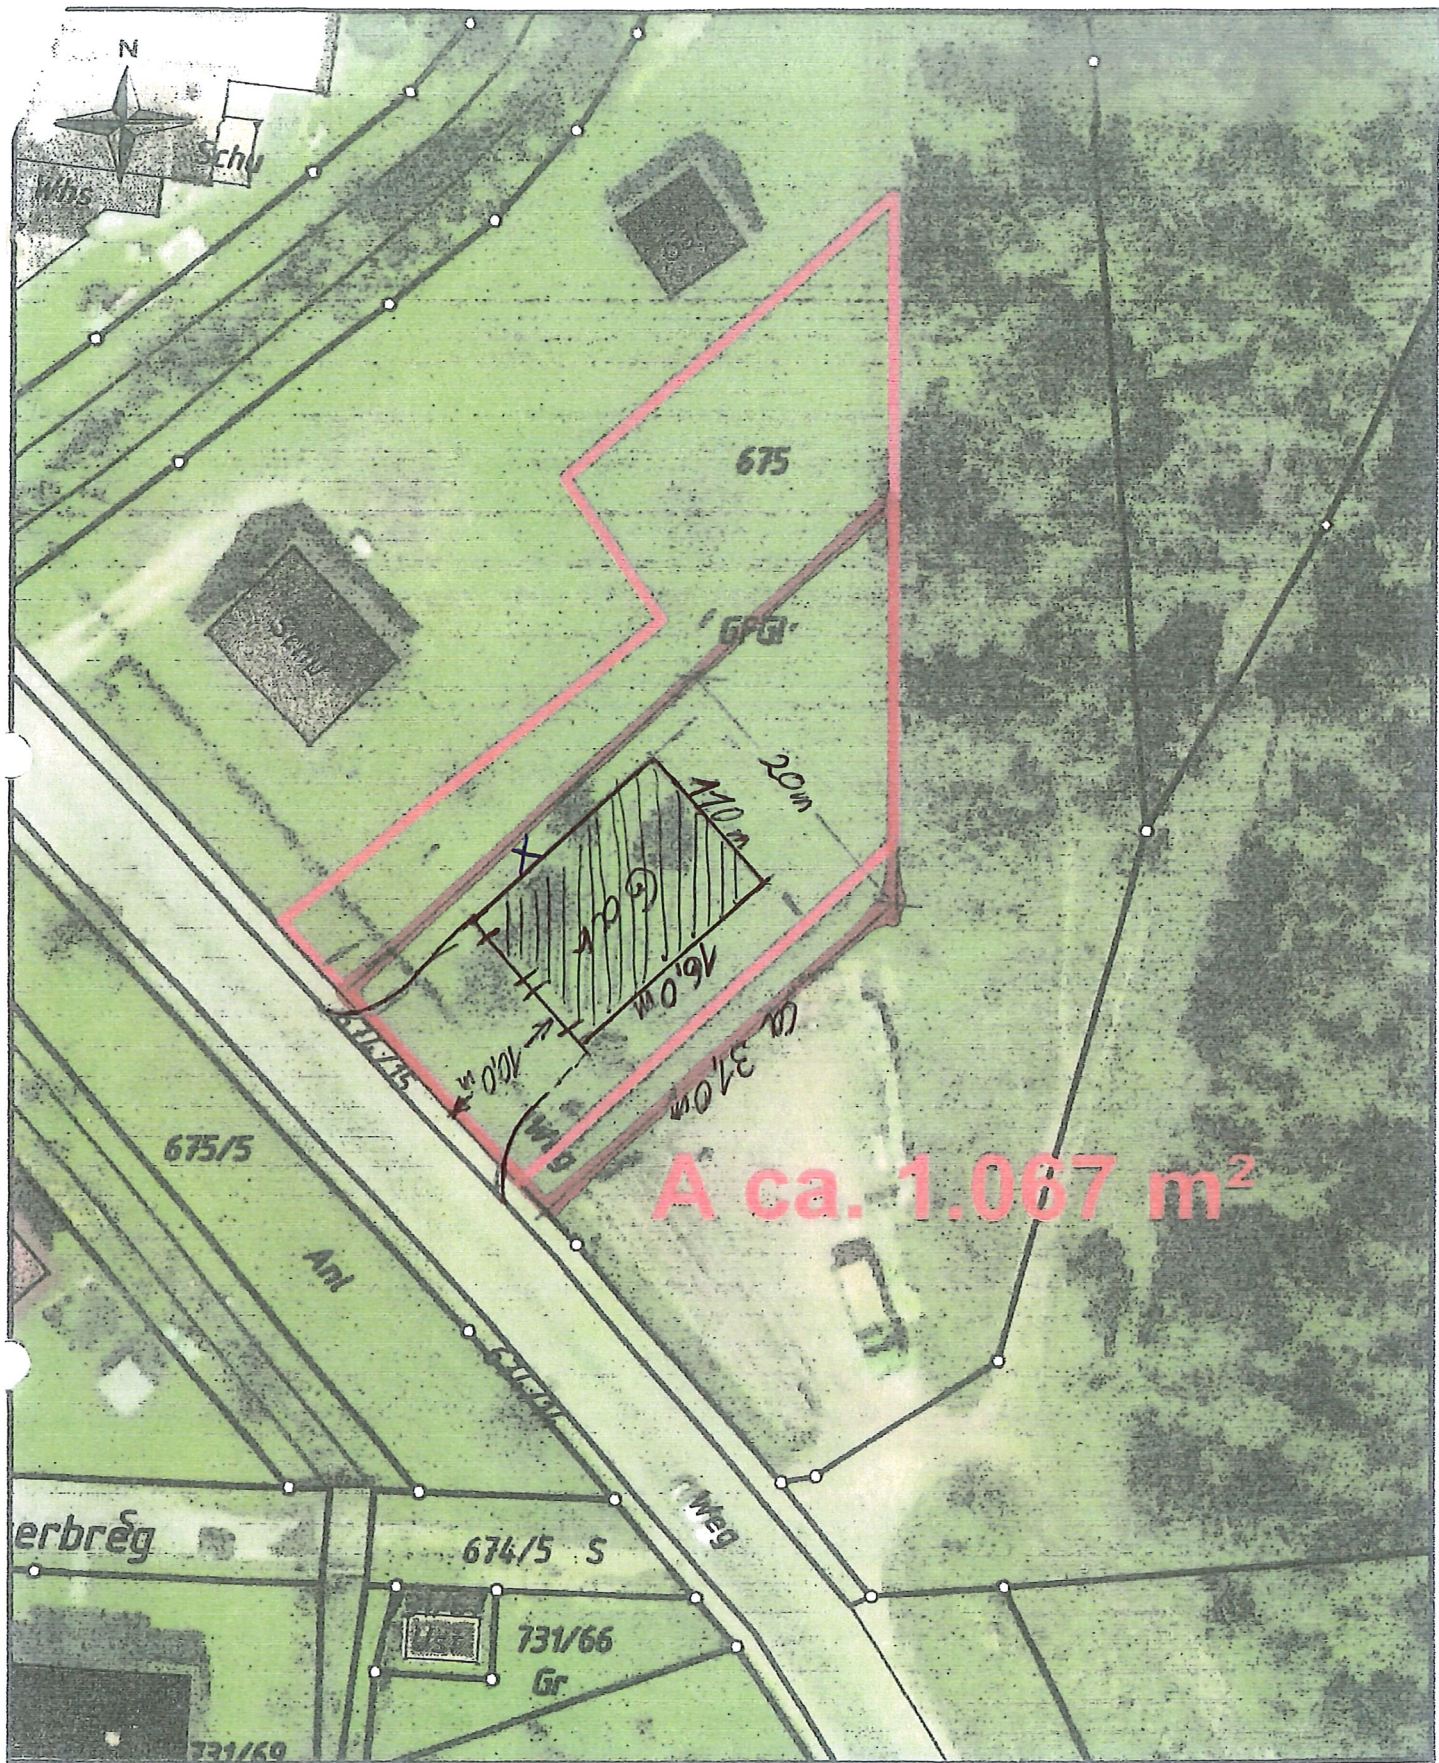

STADT FURTWANGEN IM SCHWARZWALD

*x 2 m Abstand zur Grenze Kleintierzuchtverein*

Maßstab: 1:500  
 Bearbeiter:  
 Datum: 16.9.2014

Flurstück: 675 / Teilstück