


Landkreis: Schwarzwald-Baar
 Gemeinde: Furtwangen im Schwarzwald
 Gemarkung: Furtwangen

Lageplan - zeichnerischer Teil
 zum Bauantrag (§4 LBOVVO)

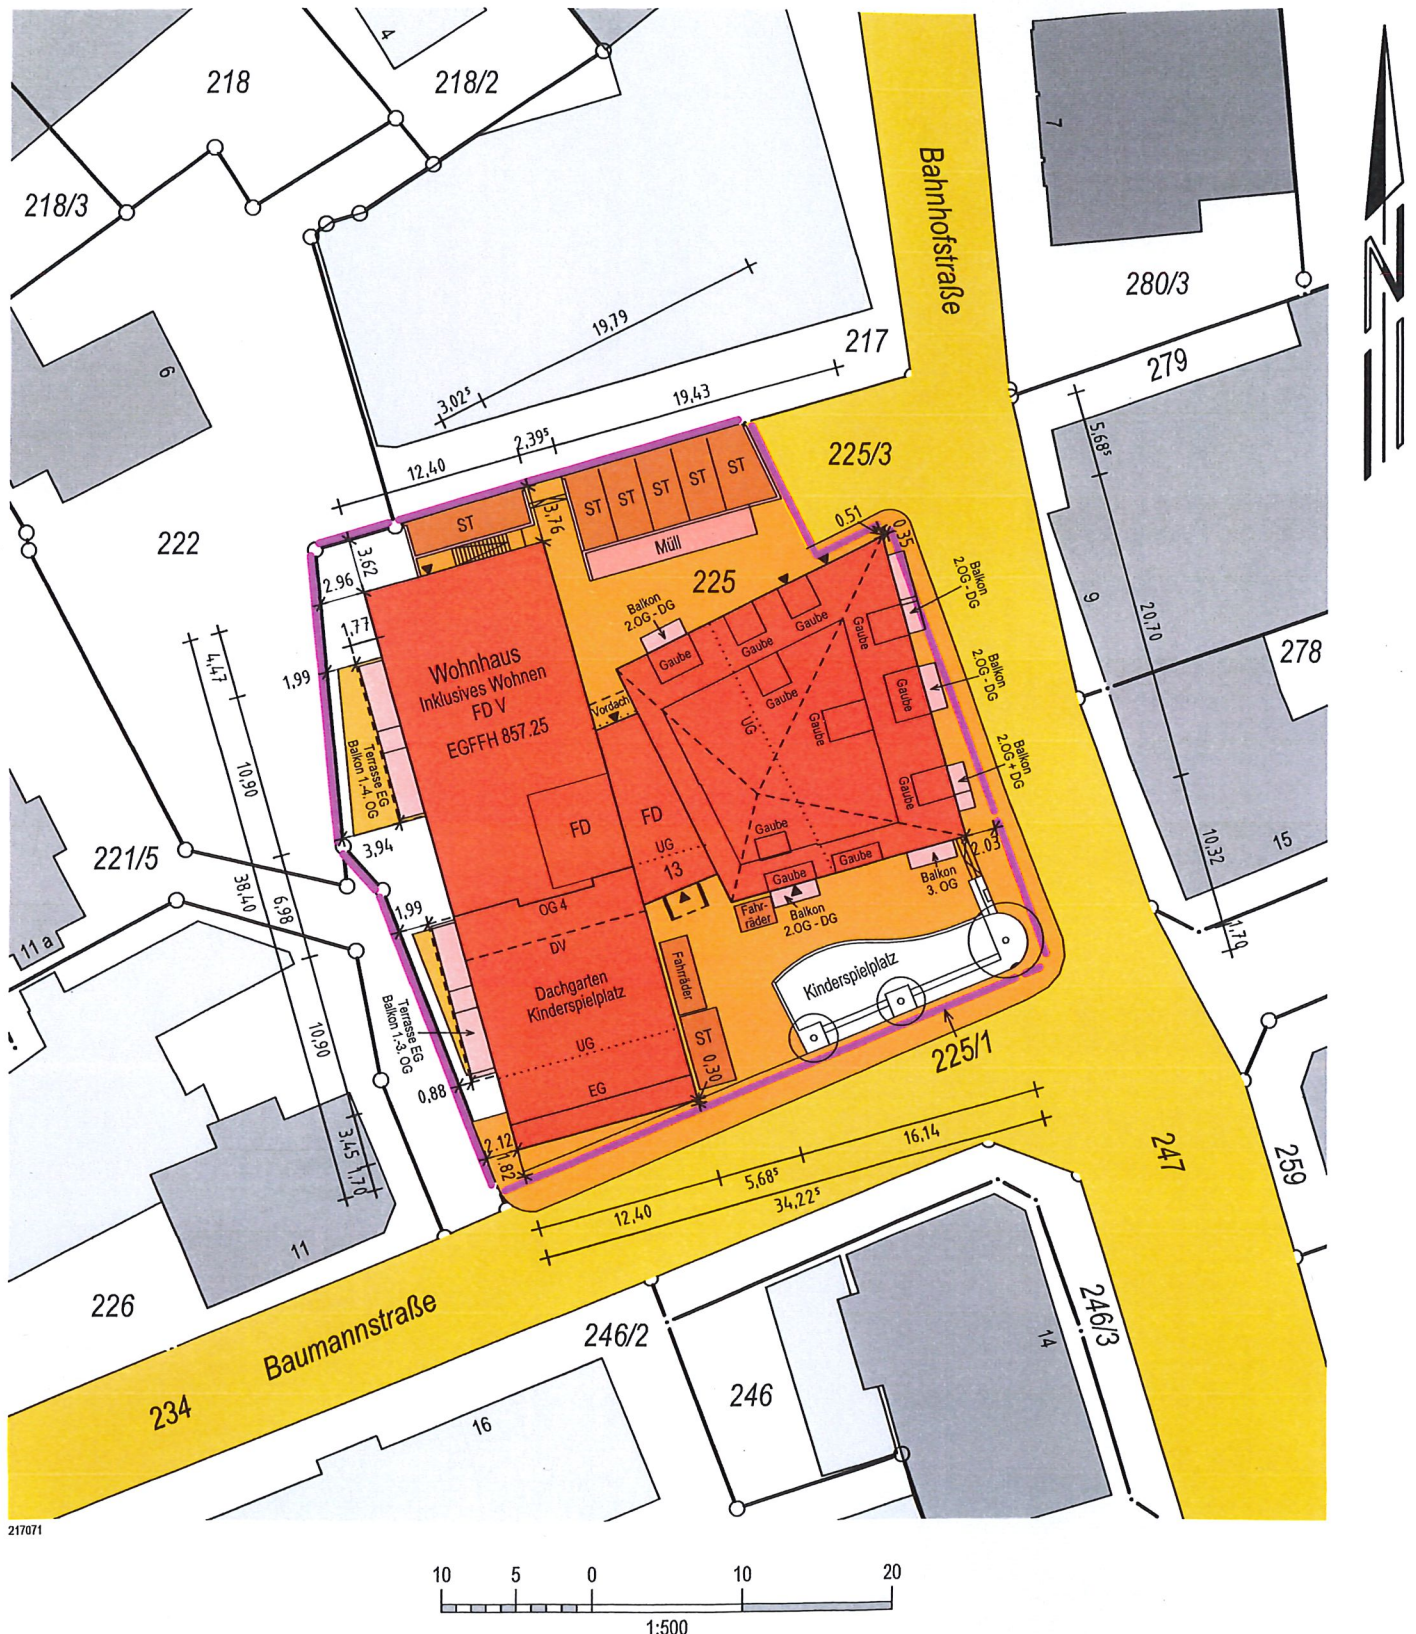

Villingen-Schwenningen, den 03.03.2017


mandolla + gilbert
 vermietungs- und
 immobilienmanagement

78652 Villingen-Schwenningen
 Fon +49 7721 73007 • www.mgverm.de



Auszug aus dem Liegenschaftskataster und
 Einzeichnungen nach §4 (3) und (4) LBOVVO.

Maßänderungen sind dem Planfertiger mitzu-
 teilen. Weitere, über die lt. §4 (10) LBOVVO
 darzustellende Versorgungsleitungen auf dem
 Baugrundstück sind bei den zuständigen Stel-
 len zu erfragen.

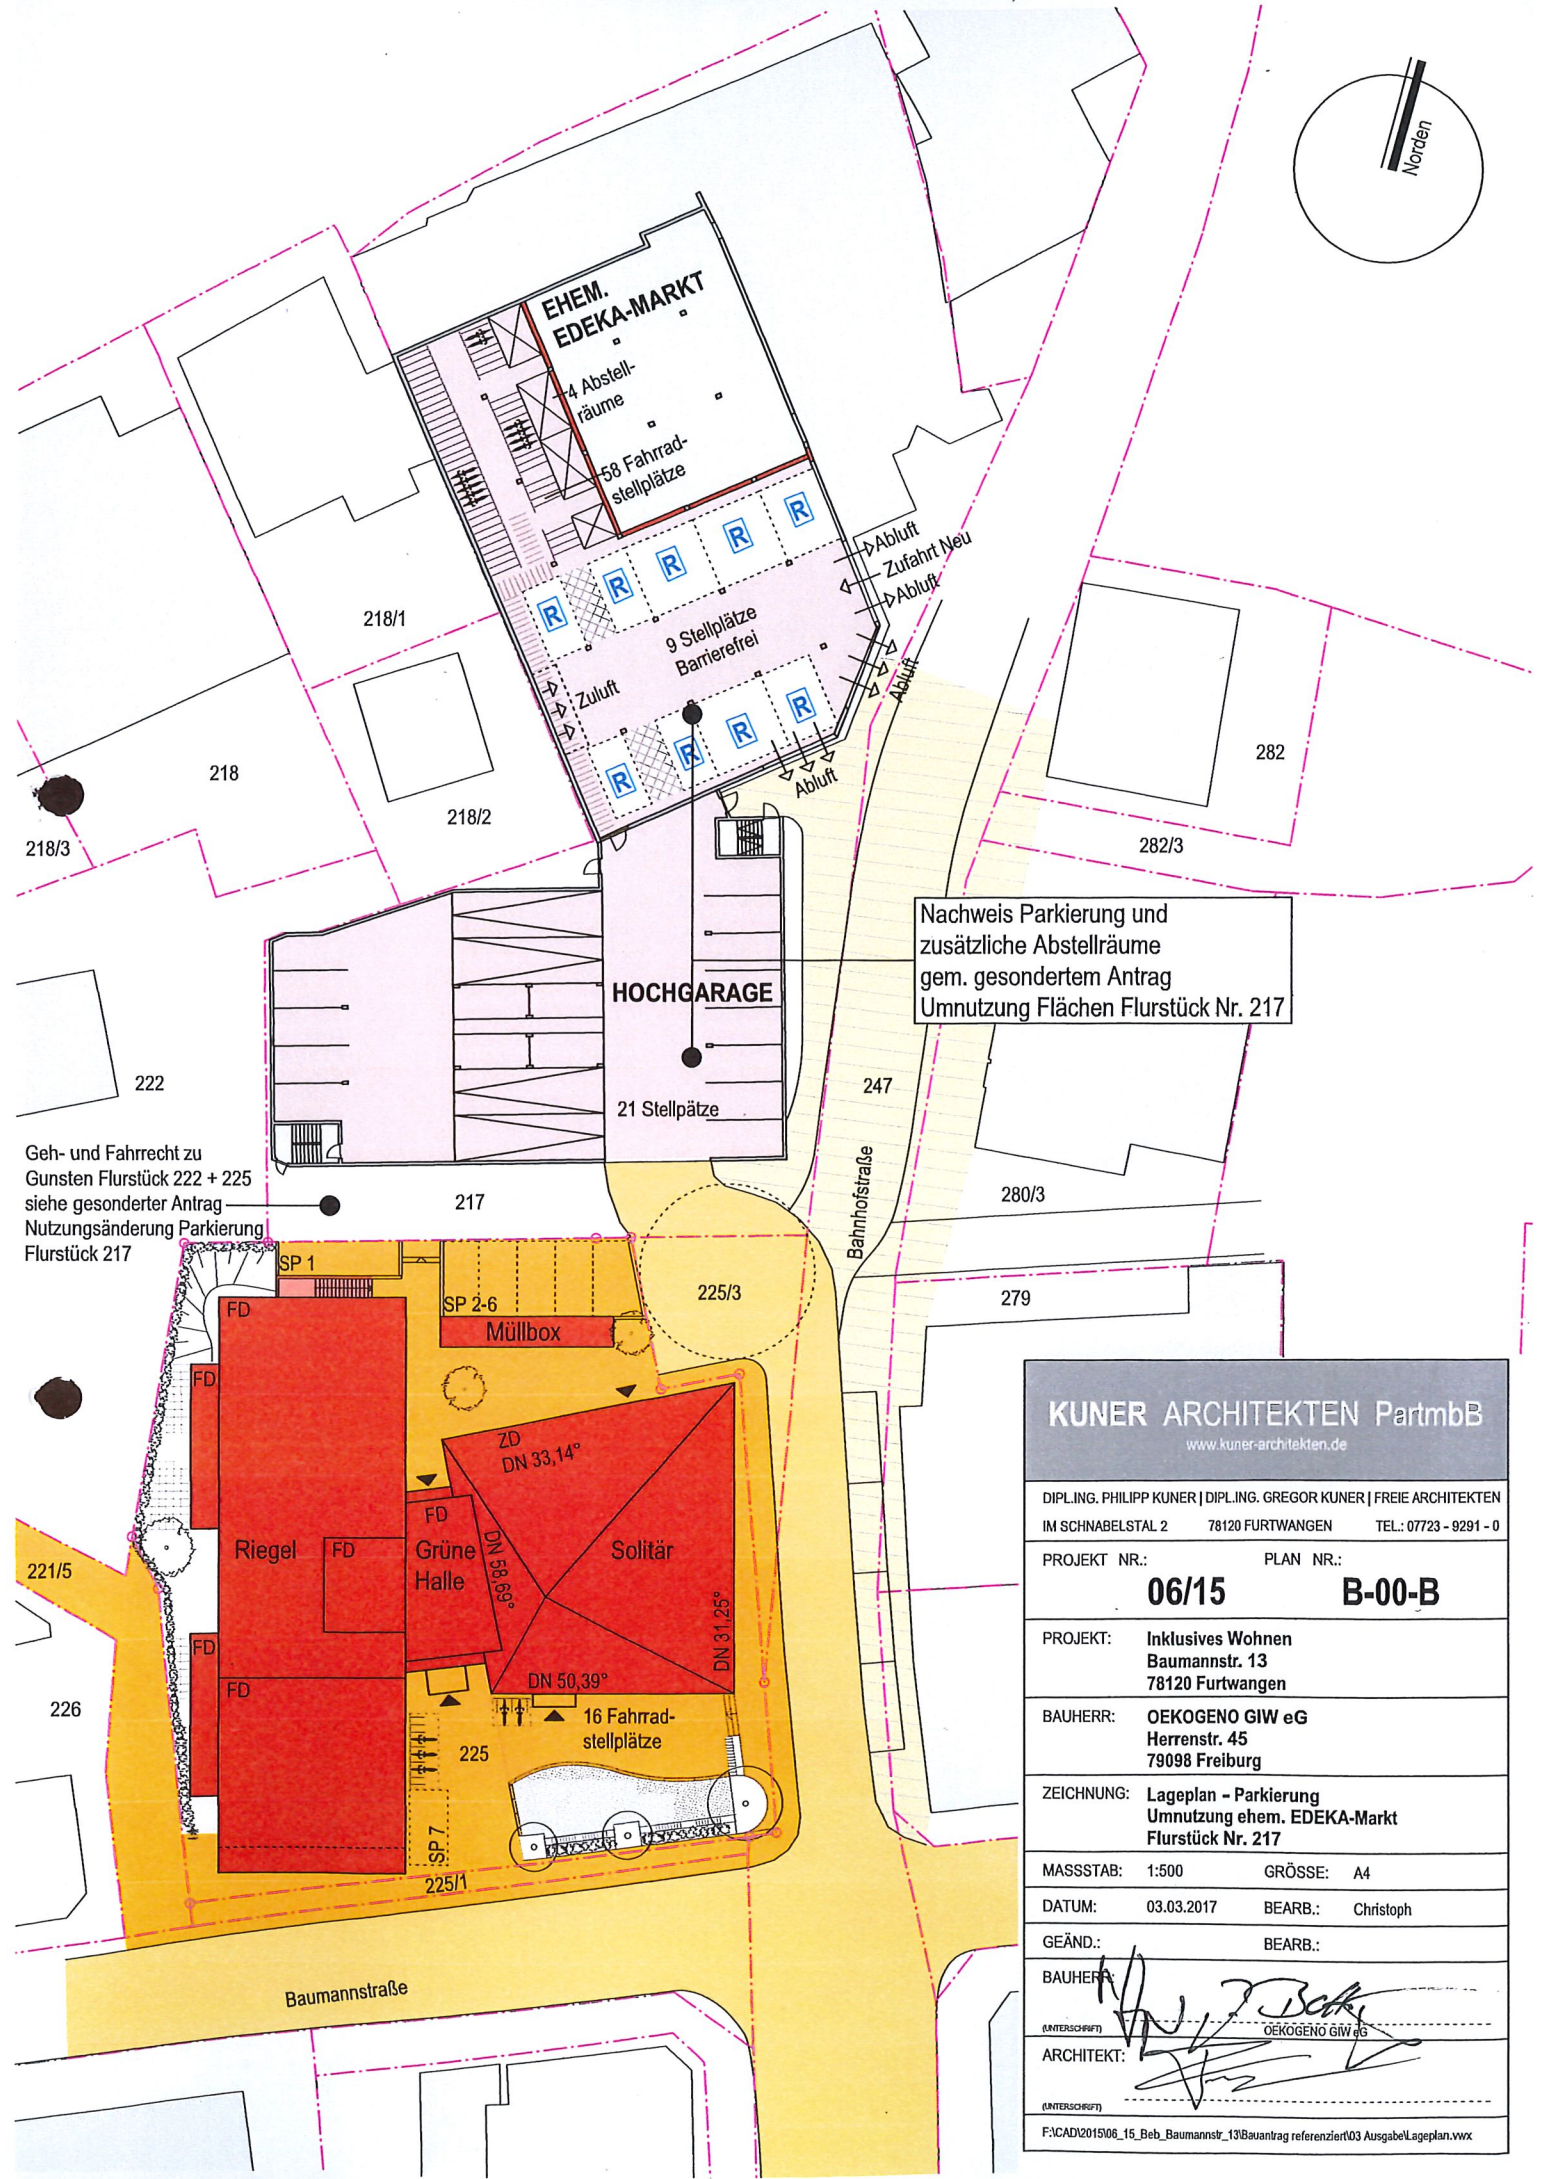


Nachweis Parkierung und
zusätzliche Abstellräume
gem. gesondertem Antrag
Umnutzung Flächen Flurstück Nr. 217

PROJEKT NR.: PLAN NR.:

B-00-B

(UNTERSCHRIFT) _____

F:\CAD\2015\06_15_Beb. Baumannstr. 13\Bauantrag referenziert\03_Ausgabe\Lageplan.vwx

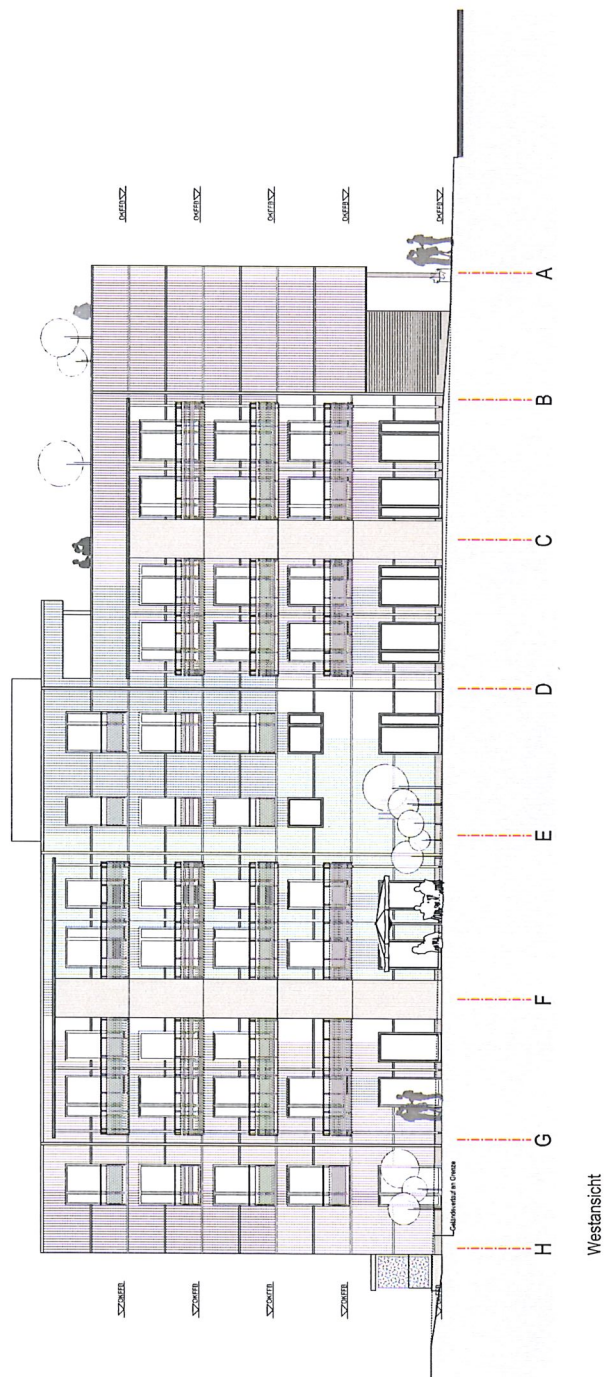

M 1:100

[illegible]

Holz-Rahmenbau
 Stahlbeton

M 1:100

0m 1m 2m 3m 4m 5m



PROJEKT NR. 06/15



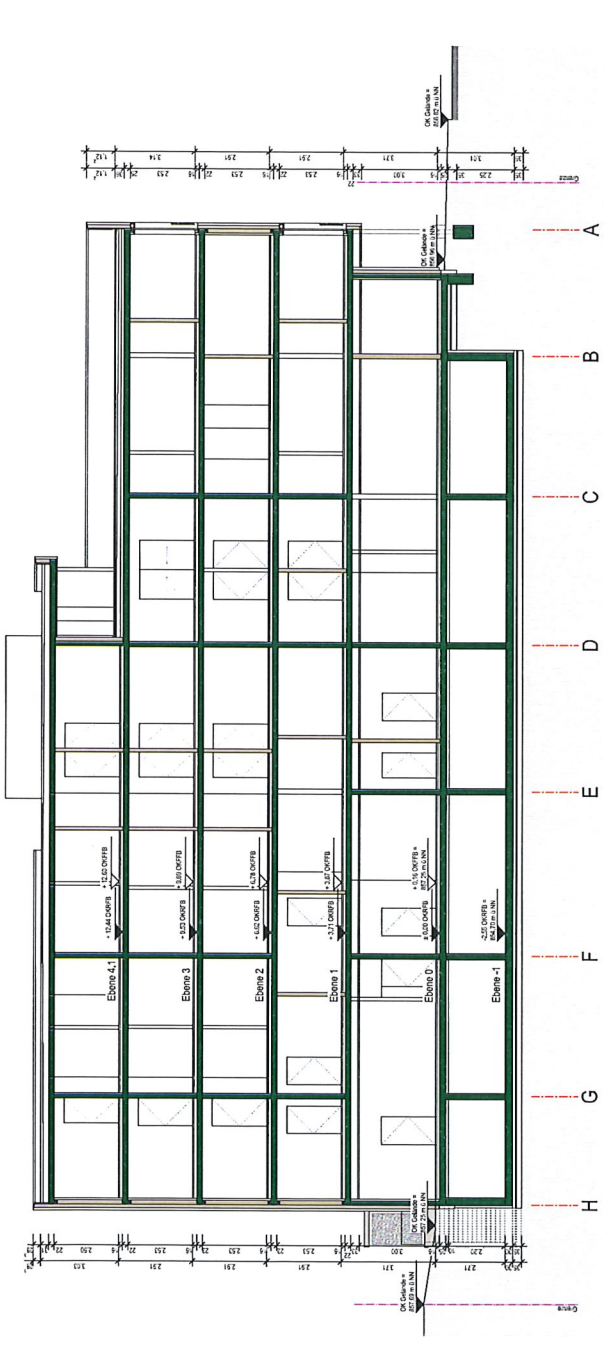

Schnitt B1 - B1

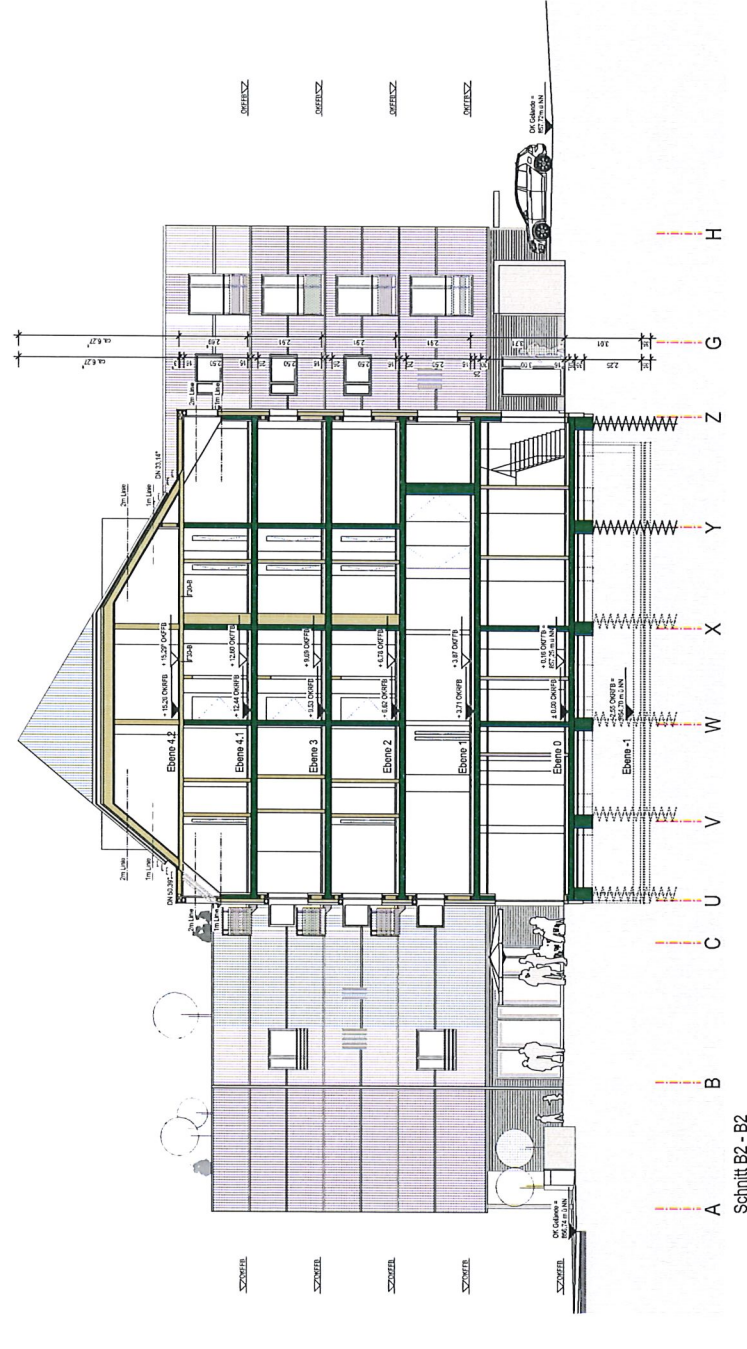

Schnitt B2 - B2

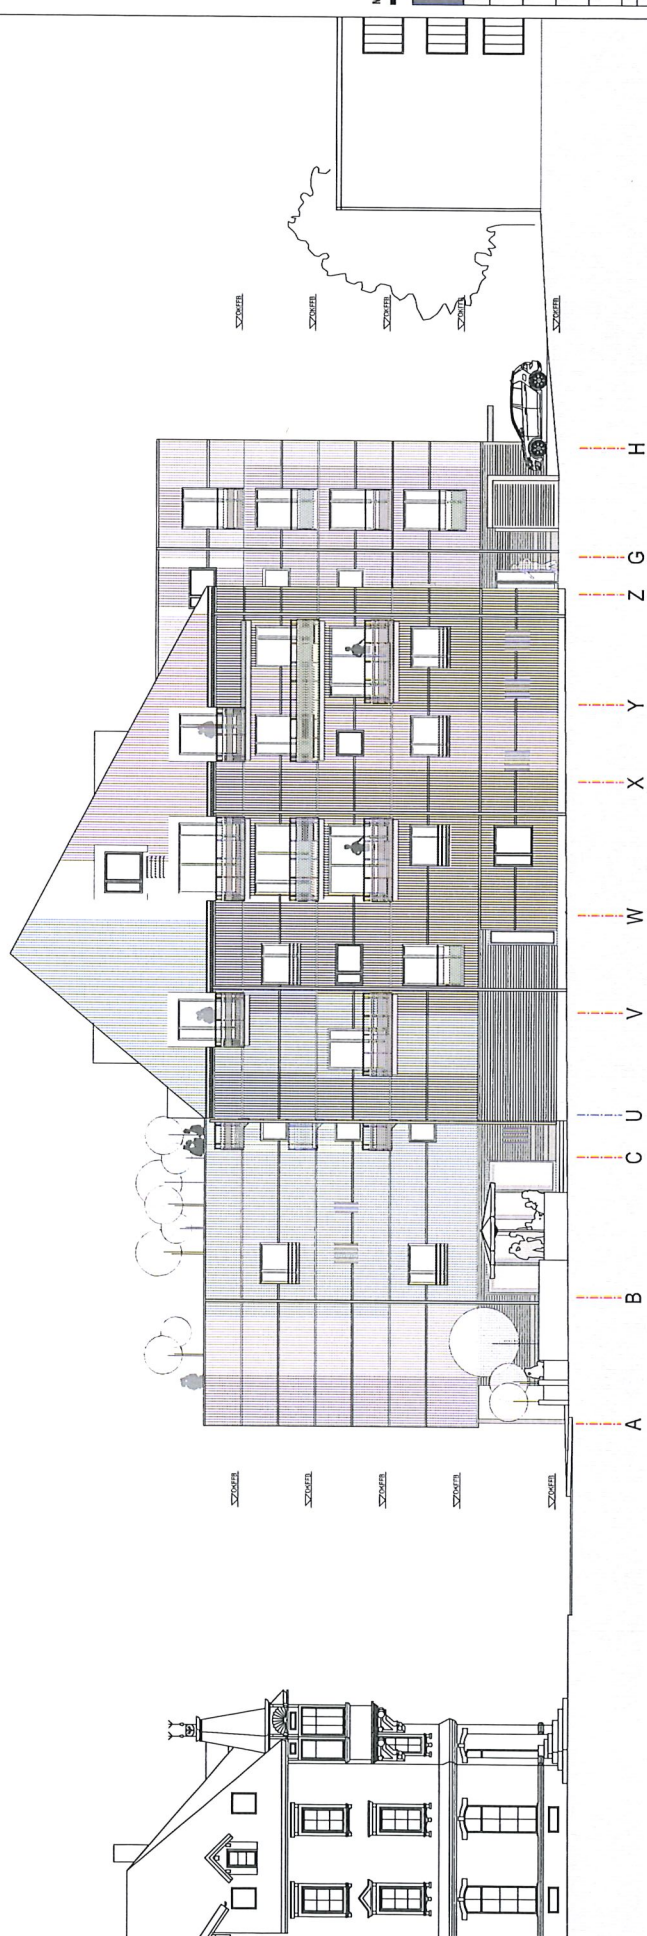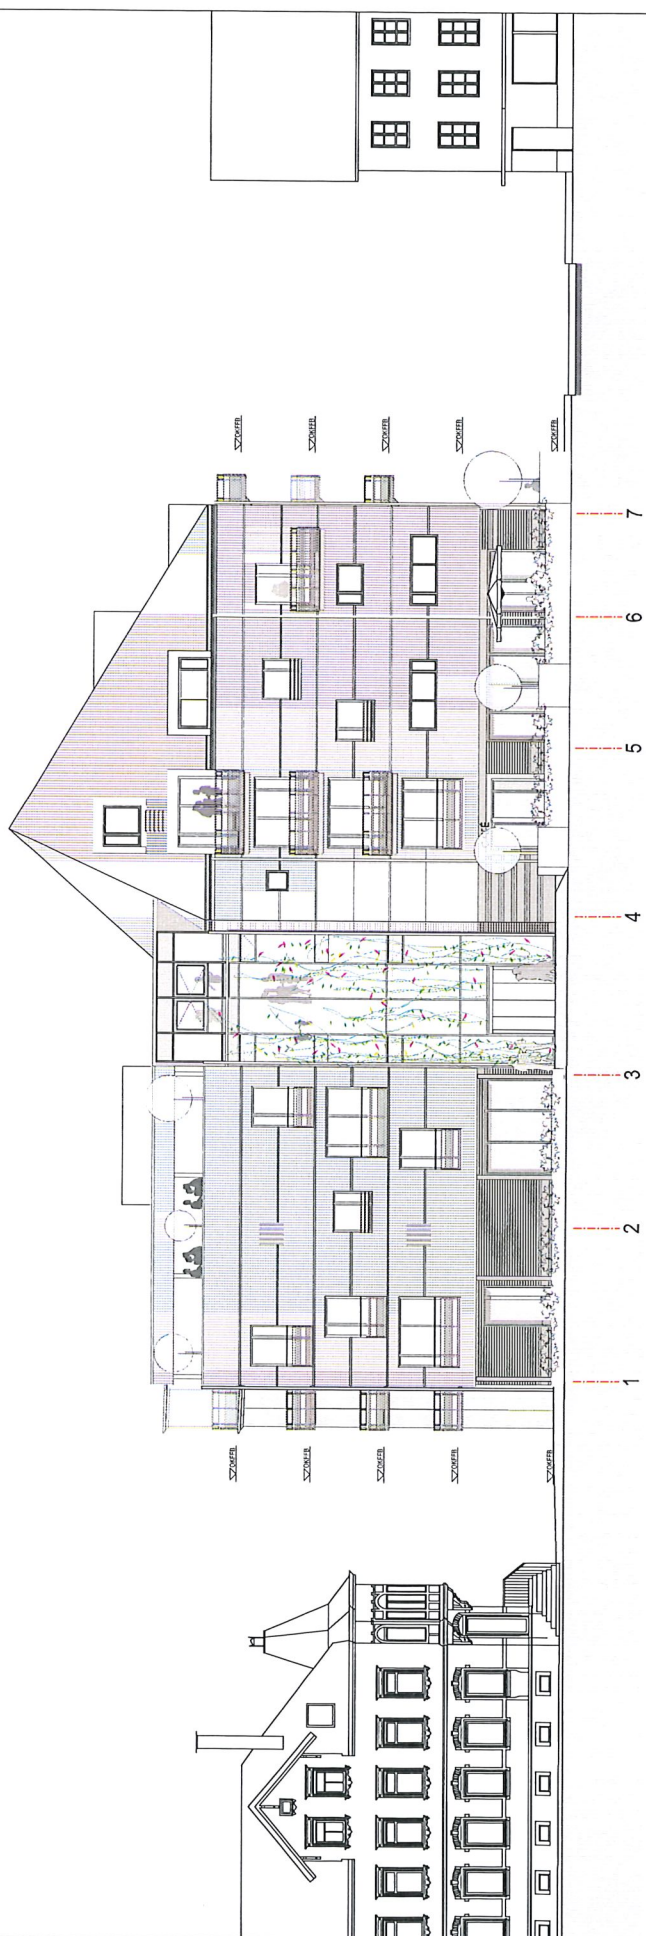

M 1:100

KUNER ARCHITEKTEN PartmbB

077 30 40 20 00

PROJECT NR:	PLAN NR:
-------------	----------

06/15	B-10
-------	------

PROJECT: Inklusives Wohnen
Baumannstr. 13

78120 Furtwangen

DEKOCENO CITY eG
Herrenstr. 45

1900M Freiburg	ZEICHNUNG: Südansicht
----------------	-----------------------

Ostansicht

NASSSTAB:	1:100	GRÖSSE:	A1
-----------	-------	---------	----

DATUM:	03.09.2017	BICARD:	P. Kurner / B. Christoph
--------	------------	---------	--------------------------




(continued)


Modellfotos

Bauherr: OEKOGENO GIW eG
Herrenstraße 45
79098 Freiburg

Projekt: Inklusives Wohnen, Baumannstraße 13, 78120 Furtwangen

Bauort: Baumannstraße 13, Flurst.-Nr. 225, 78120 Furtwangen



