

Lageplan

zeichnerischer Teil zum Bauantrag (Par. 4 LBOVVO)

Kreis: Schwarzwald-Baar-Kreis
 Gemeinde: Furtwangen
 Gemarkung: Furtwangen


Auszug aus dem Liegenschaftskataster und Einzeichnungen nach Par. 4 LBOVVO
 Messstab: 1:500

Vermessungsbüro H.W. Heizmann
 Hewenstraße 24
 78194 Immendingen-Hattingen
 Telefon: 07462/925531

Immendingen-Hattingen, den 20.02.2019

Handwritten signature

373/6

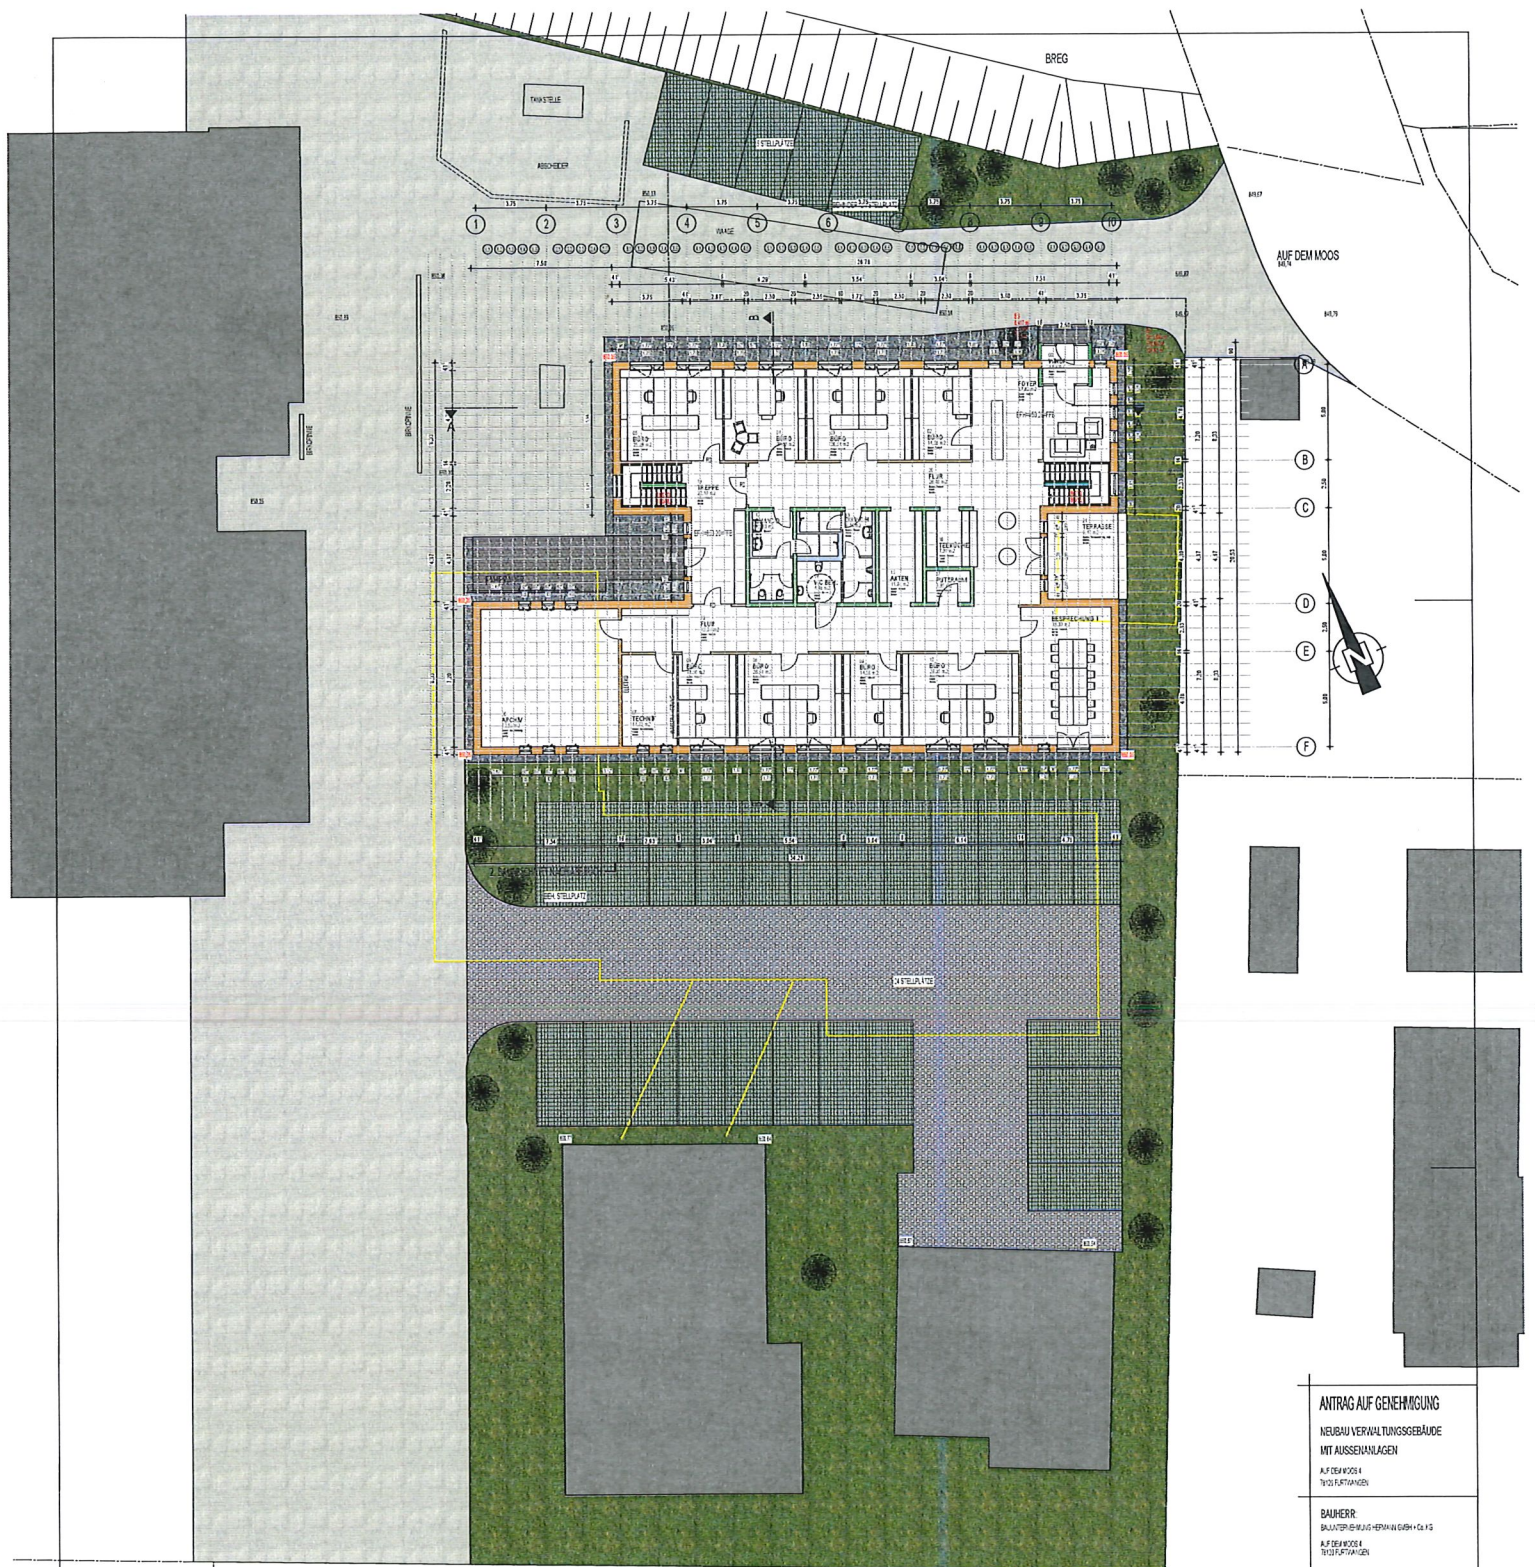

ANTRAG AUF GENEHMIGUNG


NEUBAU VERWALTUNGSGEBAUDE
MIT AUSSENANLAGEN
AUF DEM MOOS 4


ERDGESCHOSS
M 1 : 100

PLANUNG

1.000000001
 11.02.2019

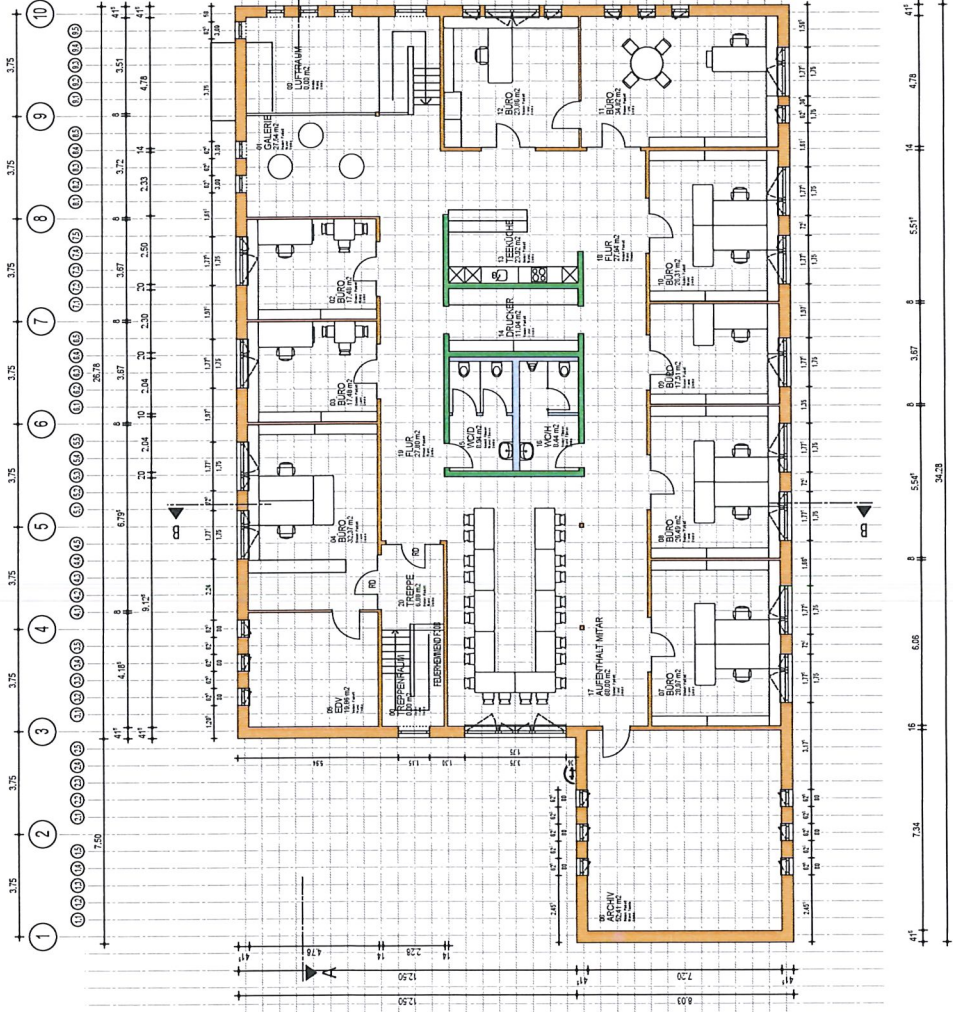

OG
 -217.666 m²
 610.02 m²
 -108.82 m²

ANTRAG AUF GENEHMIGUNG
NEUBAU VERWALTUNGSGEBAUDE
MIT AUSSENANLAGEN



OBERGESCHOSS
 M 1 : 100


PLANUNG



 11.02.2019

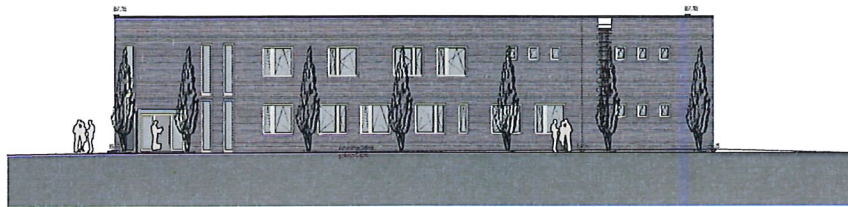


NORDEN

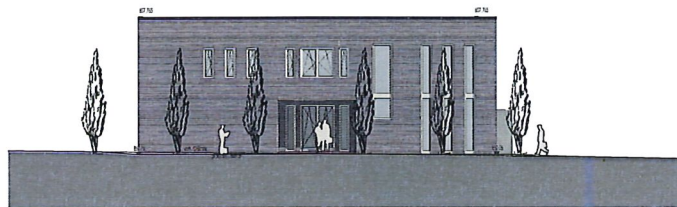

OSTEN

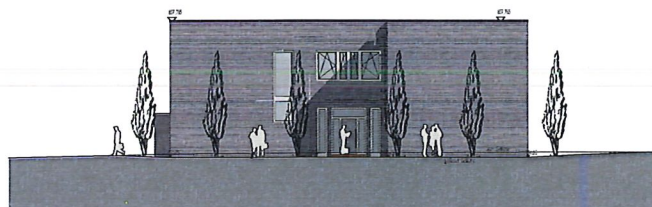

WESTEN

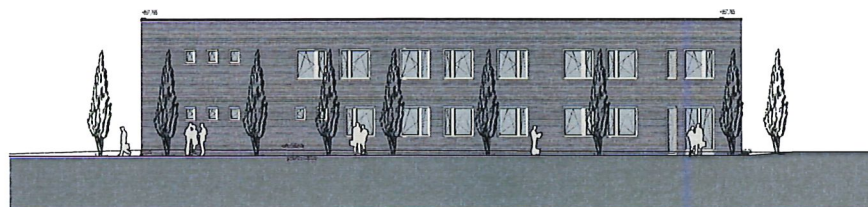

SÜDEN

ANTRAG AUF GENEHMIGUNG

NEUBAU VERWALTUNGSGEBÄUDE
MIT AUSSENANLAGEN




ANSICHTEN

M 1 : 100


PLANUNG



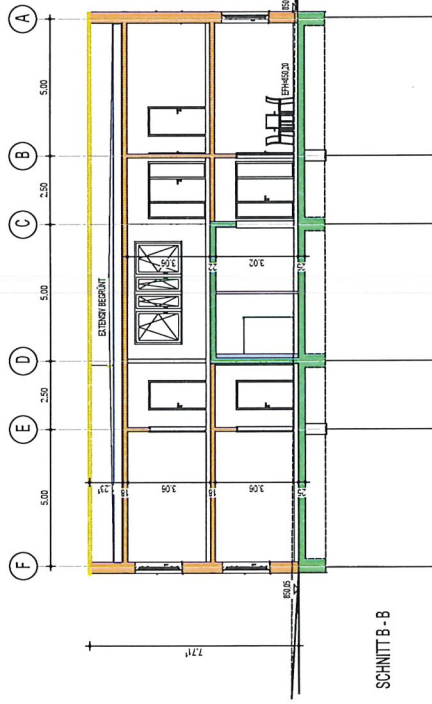

SCHNITT B-B

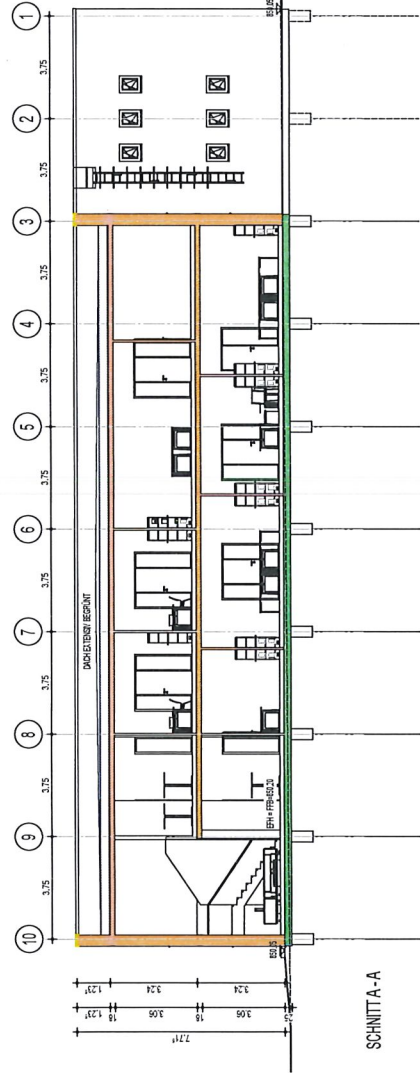

SCHNITT A-A

ANTRAG AUF GENEHMIGUNG
NEUBAU VERWALTUNGSGEBÄUDE
MIT AUSSENANLAGEN

AUF DEM MOOS 4





BAUHERR:
 AUF DEM MOOS 4

SCHNITTE
 M 1 : 100

PLANUNG



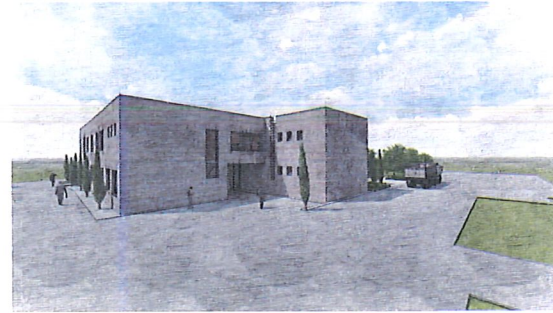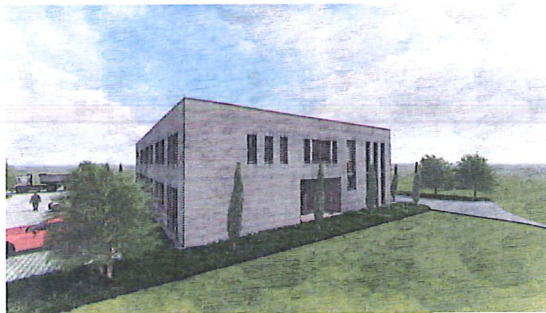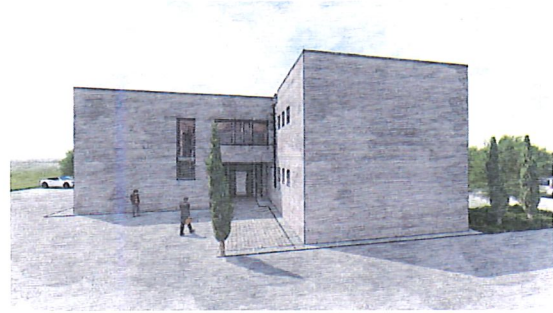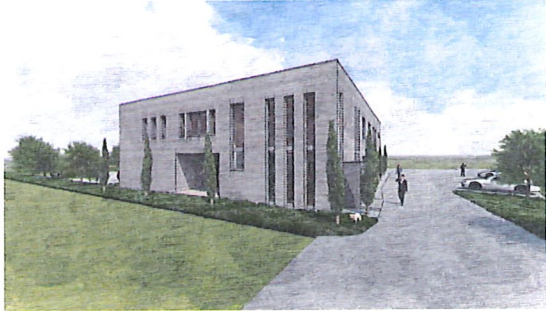

ANTRAG AUF GENEHMIGUNG
 NEUBAU VERWALTUNGSGEBÄUDE
 MIT AUSSENANLAGEN


VISUALISIERUNG

PLANUNG

