



Schnitt AA
Übersichtung 1:10
0550,00 m ü. NNH

| | |
|----------------------------|------------|
| Station | [m] |
| Höhe konstruktives Gelände | [m ü. NNH] |
| Höhe Aufbauten | [m ü. NNH] |
| Höhe geländegleiche Straße | [m ü. NNH] |
| Höhe Pflaster | [m ü. NNH] |
| Koordinaten | [m] |

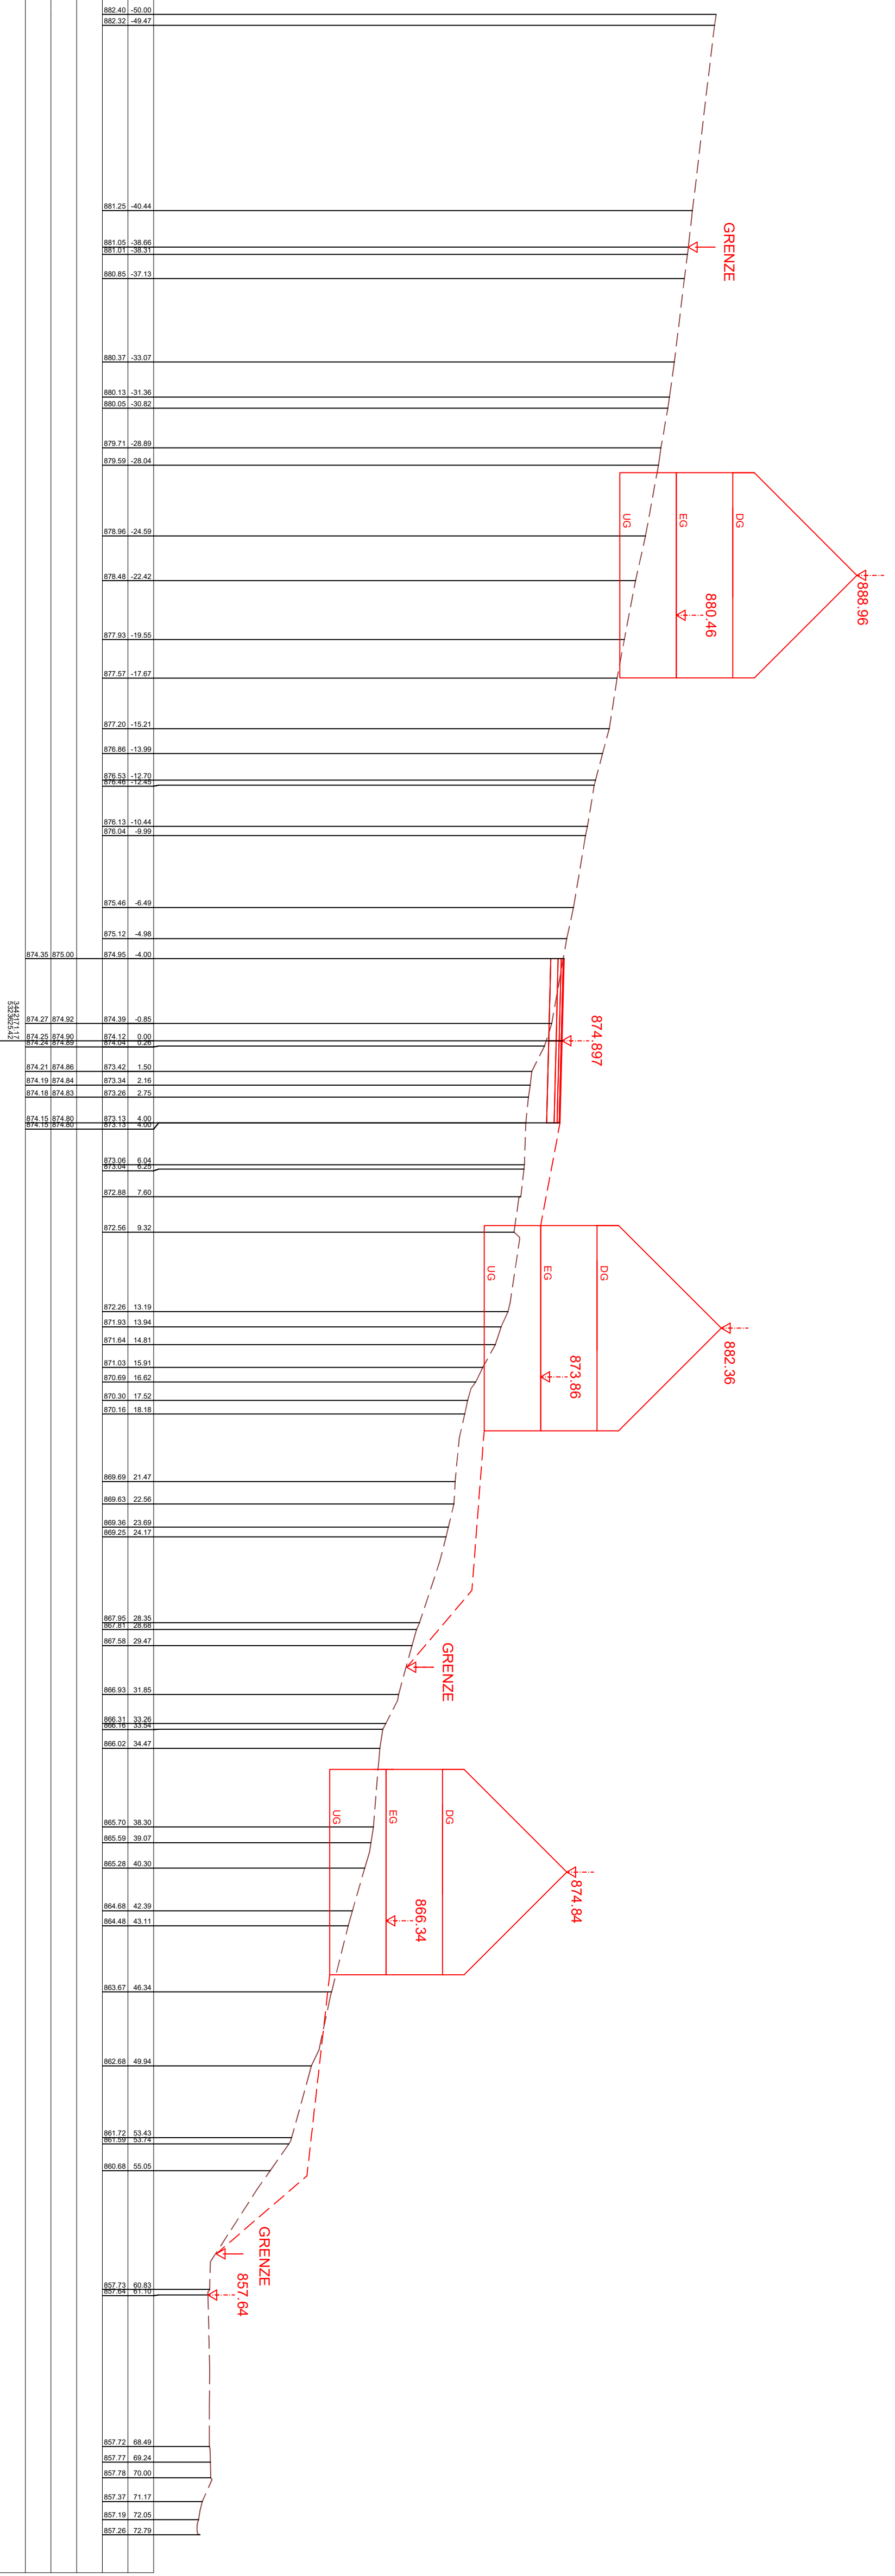

Schnitt B - B
Übersichtung 1:10
0553,00 m ü. NNH

| | |
|----------------------------|------------|
| Station | [m] |
| Höhe konstruktives Gelände | [m ü. NNH] |
| Höhe Aufbauten | [m ü. NNH] |
| Höhe geländegleiche Straße | [m ü. NNH] |
| Höhe Pflaster | [m ü. NNH] |
| Koordinaten | [m] |

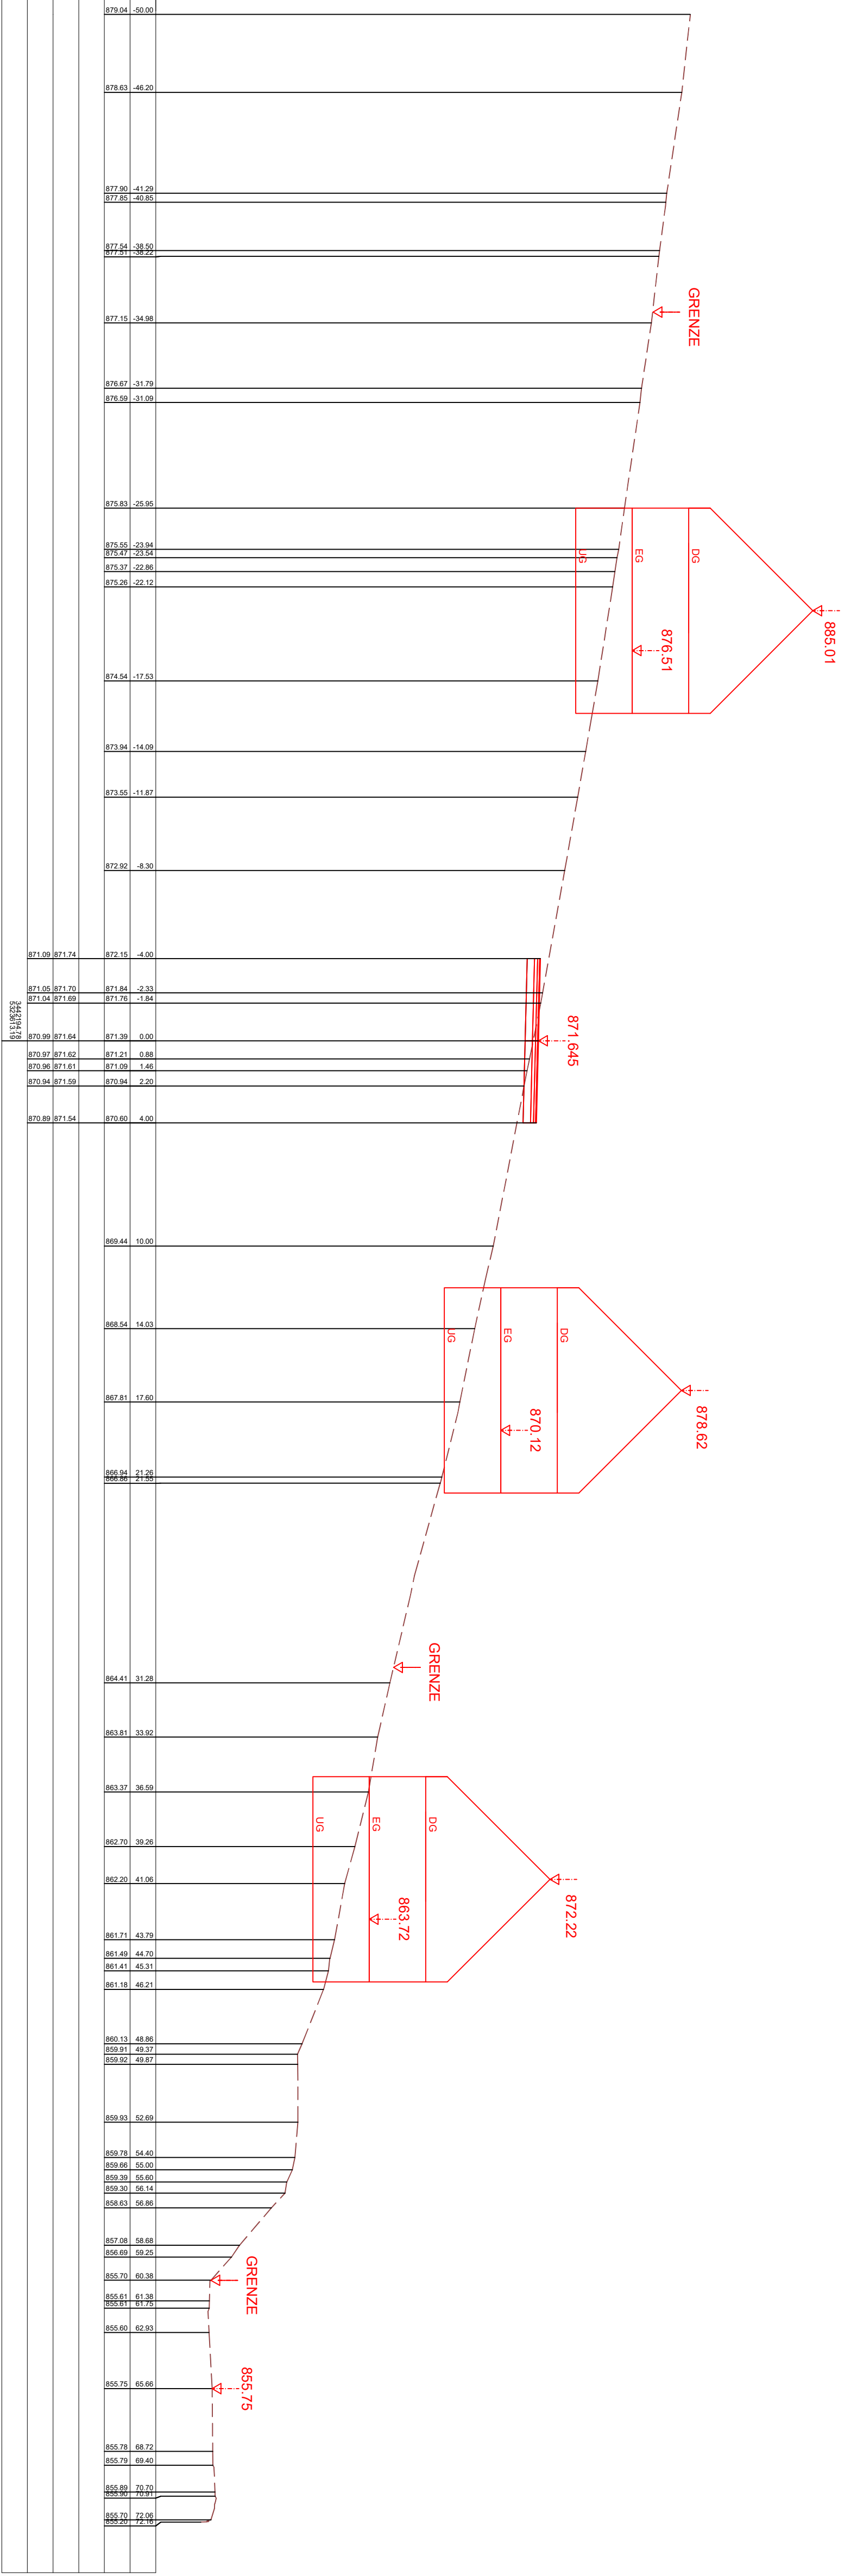

Stadt Furtwangen
Stadtteil Schönenbach
Erweiterung „Wanne I – Hofbauernhof“



| | | | |
|------------------------|------------|---------------------------|-------------|
| Bebauungsplan | | Projekt 05FUR17034 | |
| Querschnitt | Datum | Name | Artlage |
| | 11.02.2020 | Christ | |
| | 11.02.2020 | Hauf | |
| | 11.02.2020 | Christ | |
| Entwurfsplanung | | Maßstab | Plan Nr. |
| | | 1 : 200/20 | 3 |
| | | Fläche: 0,48 m² | 1:0861:0/11 |

Auftraggeber / Auftraggeber:
Stadt Furtwangen
Mairieplatz 4
78150 Furtwangen
Telefon: 07723 9318-0
Telefax: 07723 9318-99

Planverfasser:
BIT Ingenieure AG
Siedelstraße 15
78150 Furtwangen
Telefon: +49 7723 2026-0
Telefax: +49 7723 2026-11
www.bitingenieur.de

BIT INGENIEURE
Karlshof | Freiburg | Heilbronn | Villingen | Schwenningen | Ulm

Furtwangen, _____ Villingen, _____