



Schnitt A-A
Drehung = 10
855,00 m ü. NN

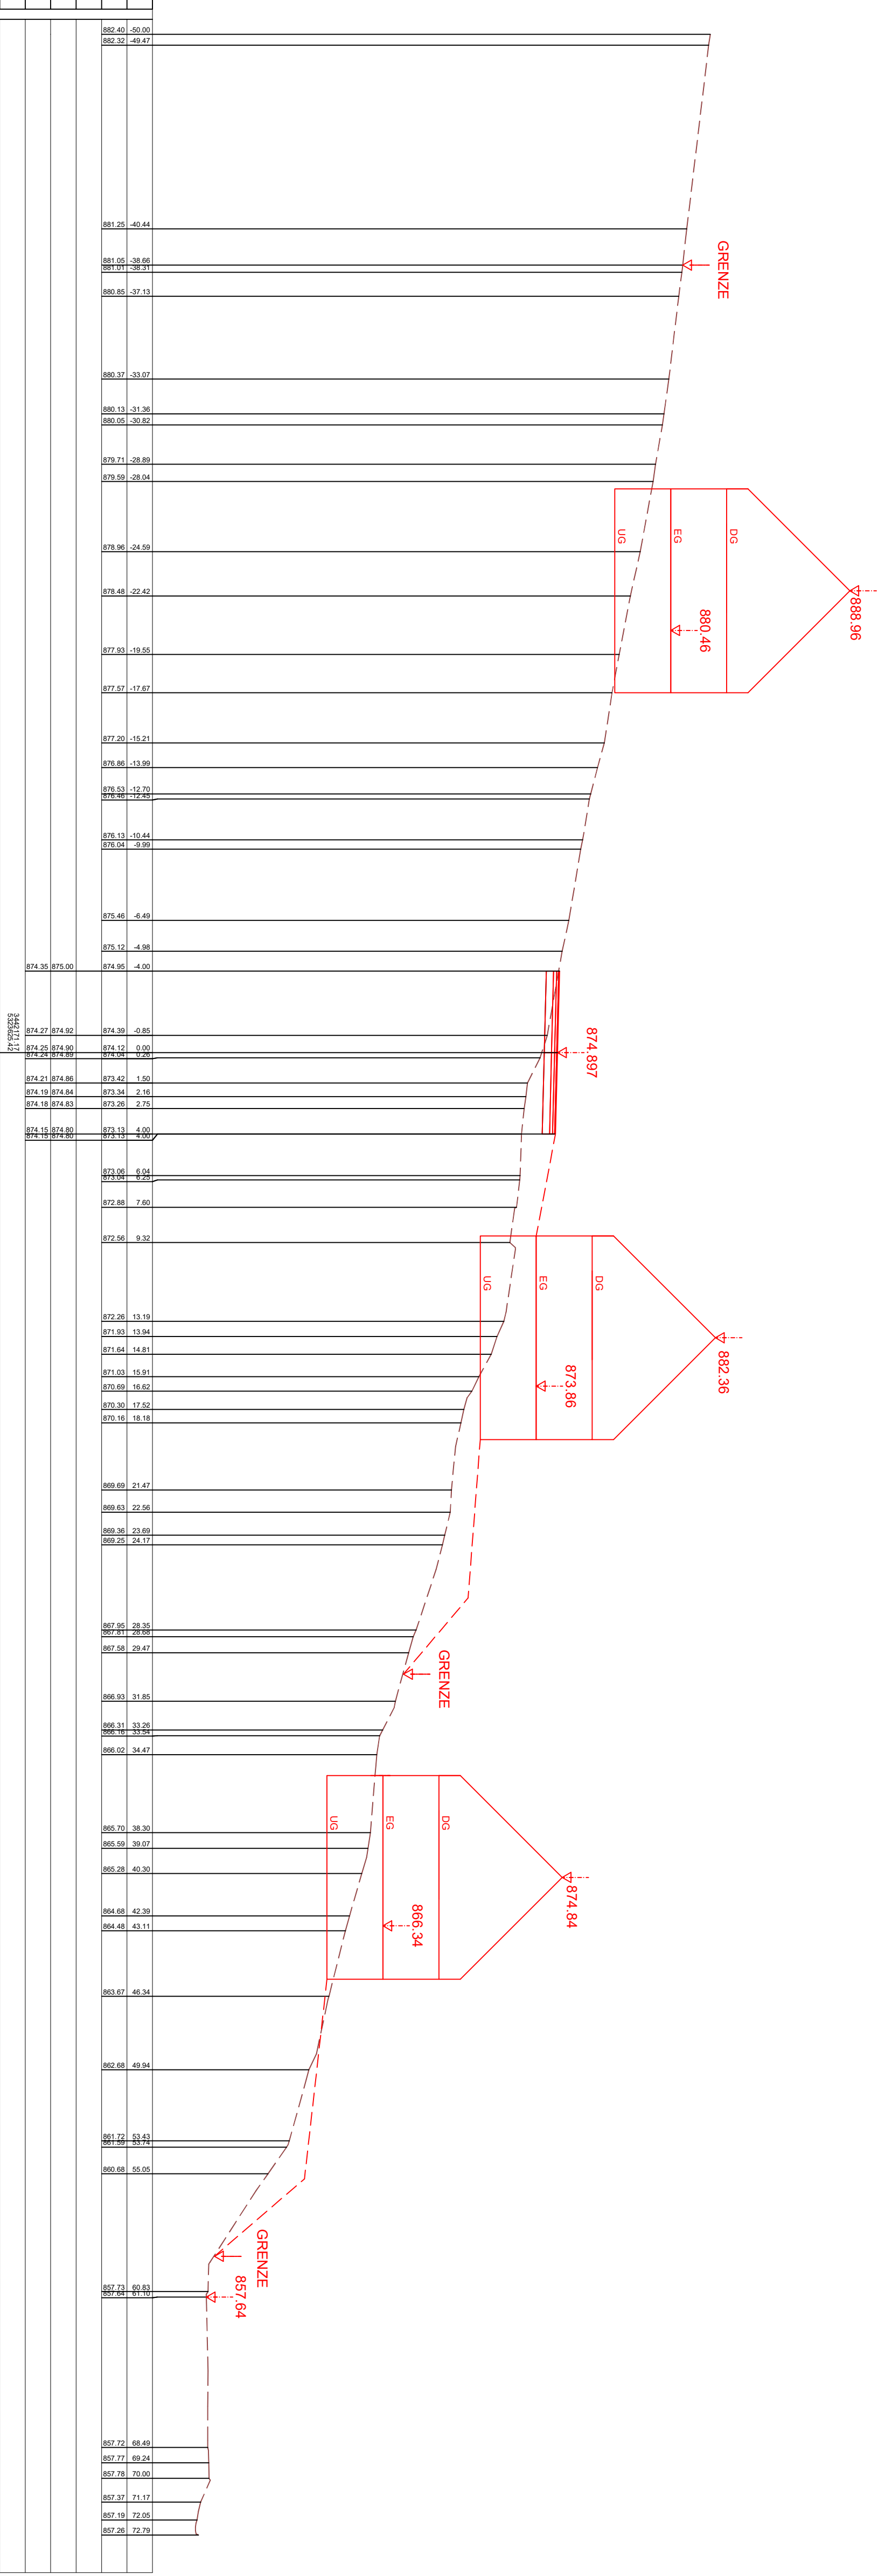


---------	-----	--------	--------	

Schnitt B-B
Drehung = 10
863,00 m ü. NN

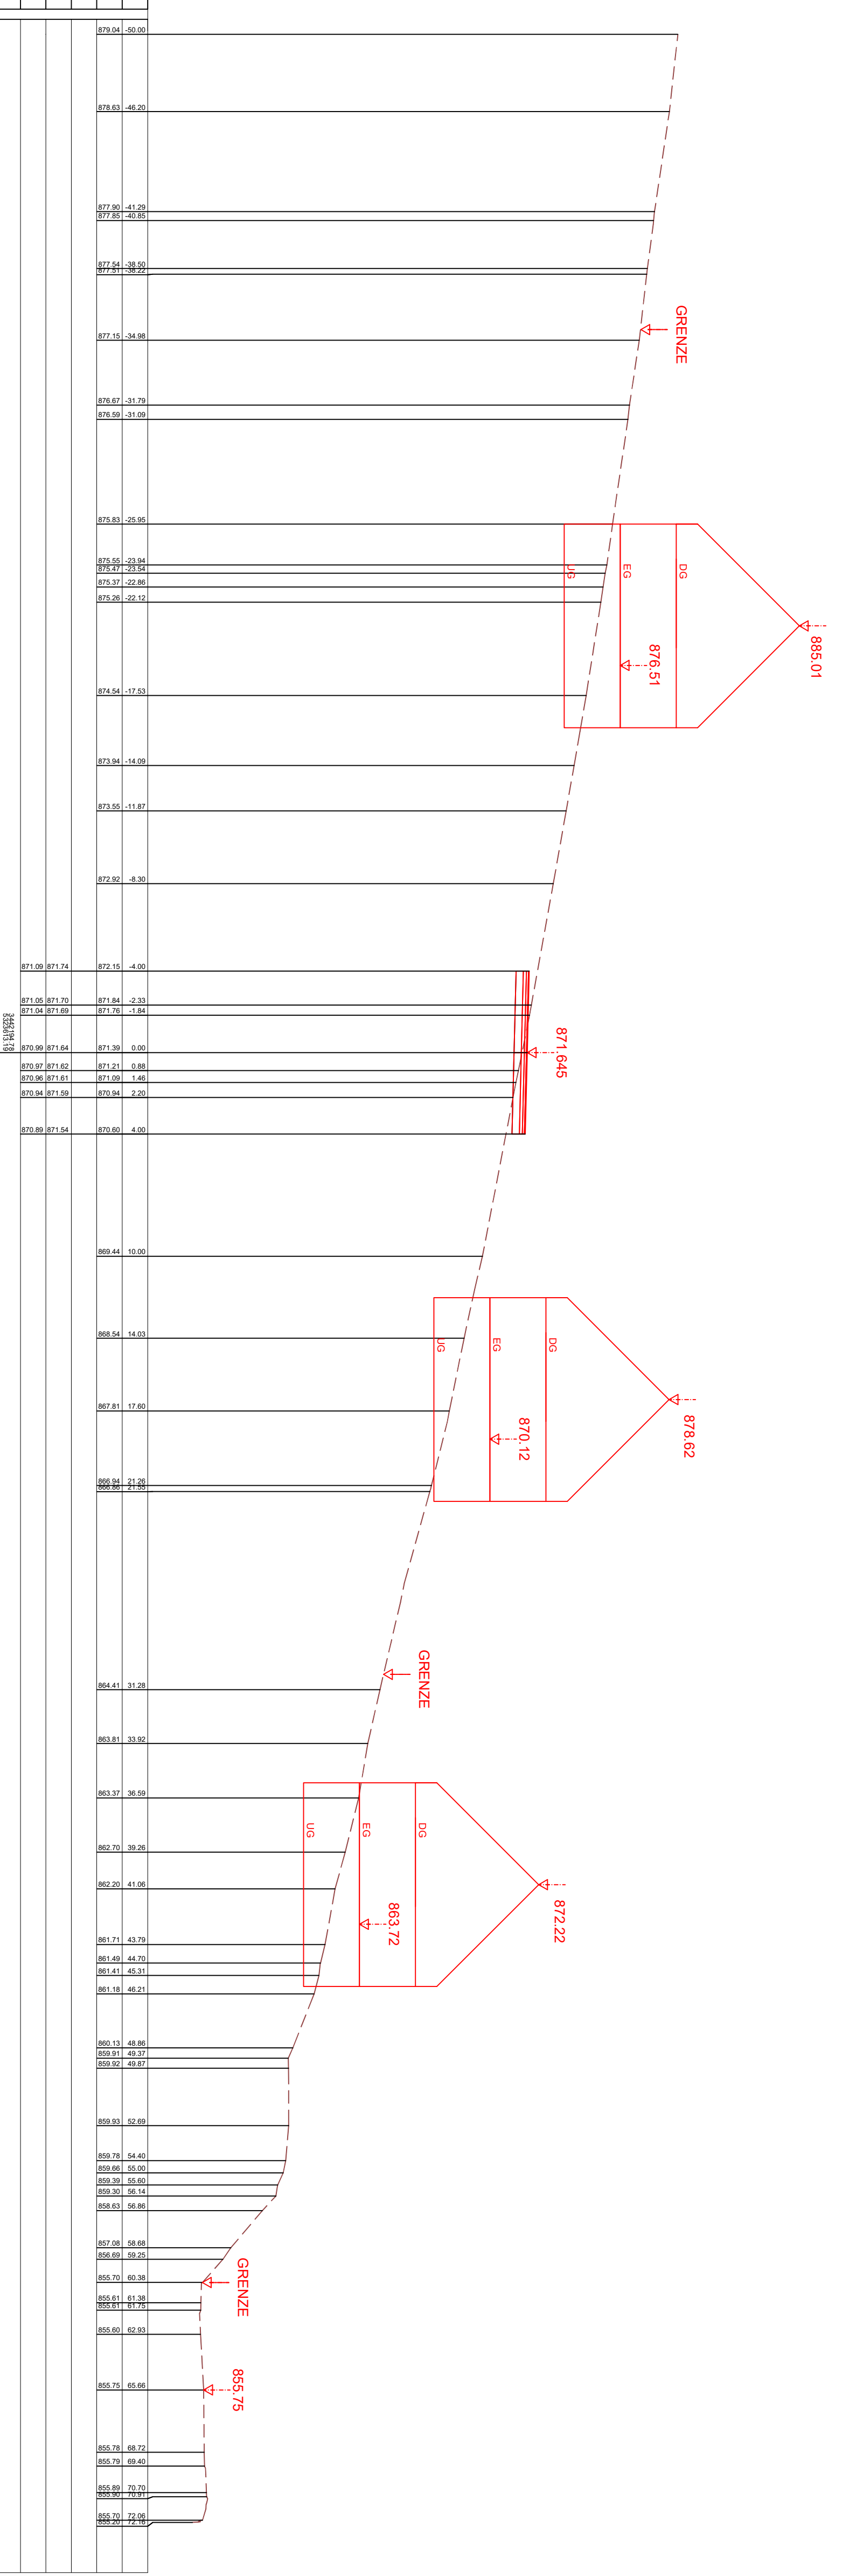


---------	-----	--------	--------	

Stadt Furtwangen
Stadtteil Schönenbach
Erweiterung „Wanne I – Hofbauernhof“

Furtwangen
an der Quelle

Bebauungsplan		Projekt 05FUR17034	
Querschnitt	Datum	Name	Art
	14.05.2020	CH/SE	
	14.05.2020	TH/ST	
	14.05.2020	CH/SE	
Entwurfsplanung		Plan Nr. 3	
Fragebogen - OADR Nr.		1.086.14.811	

BIT Ingenieurbüro AG
Sonder-Furtwangen
Mühlacker 4
79103 Furtwangen
Telefon: 07723 7038-0
Telefax: 07723 7039-199

BIT INCINGENIEURE
79624 Villingen-Schwenningen
Telefon: +49 7721 2016-11
www.bit-ingenieure.de

Kaufhaus | Freiburg | Heilbronn | Villingen-Schwenningen | Ulm

Furtwangen, _____

Villingen, _____