
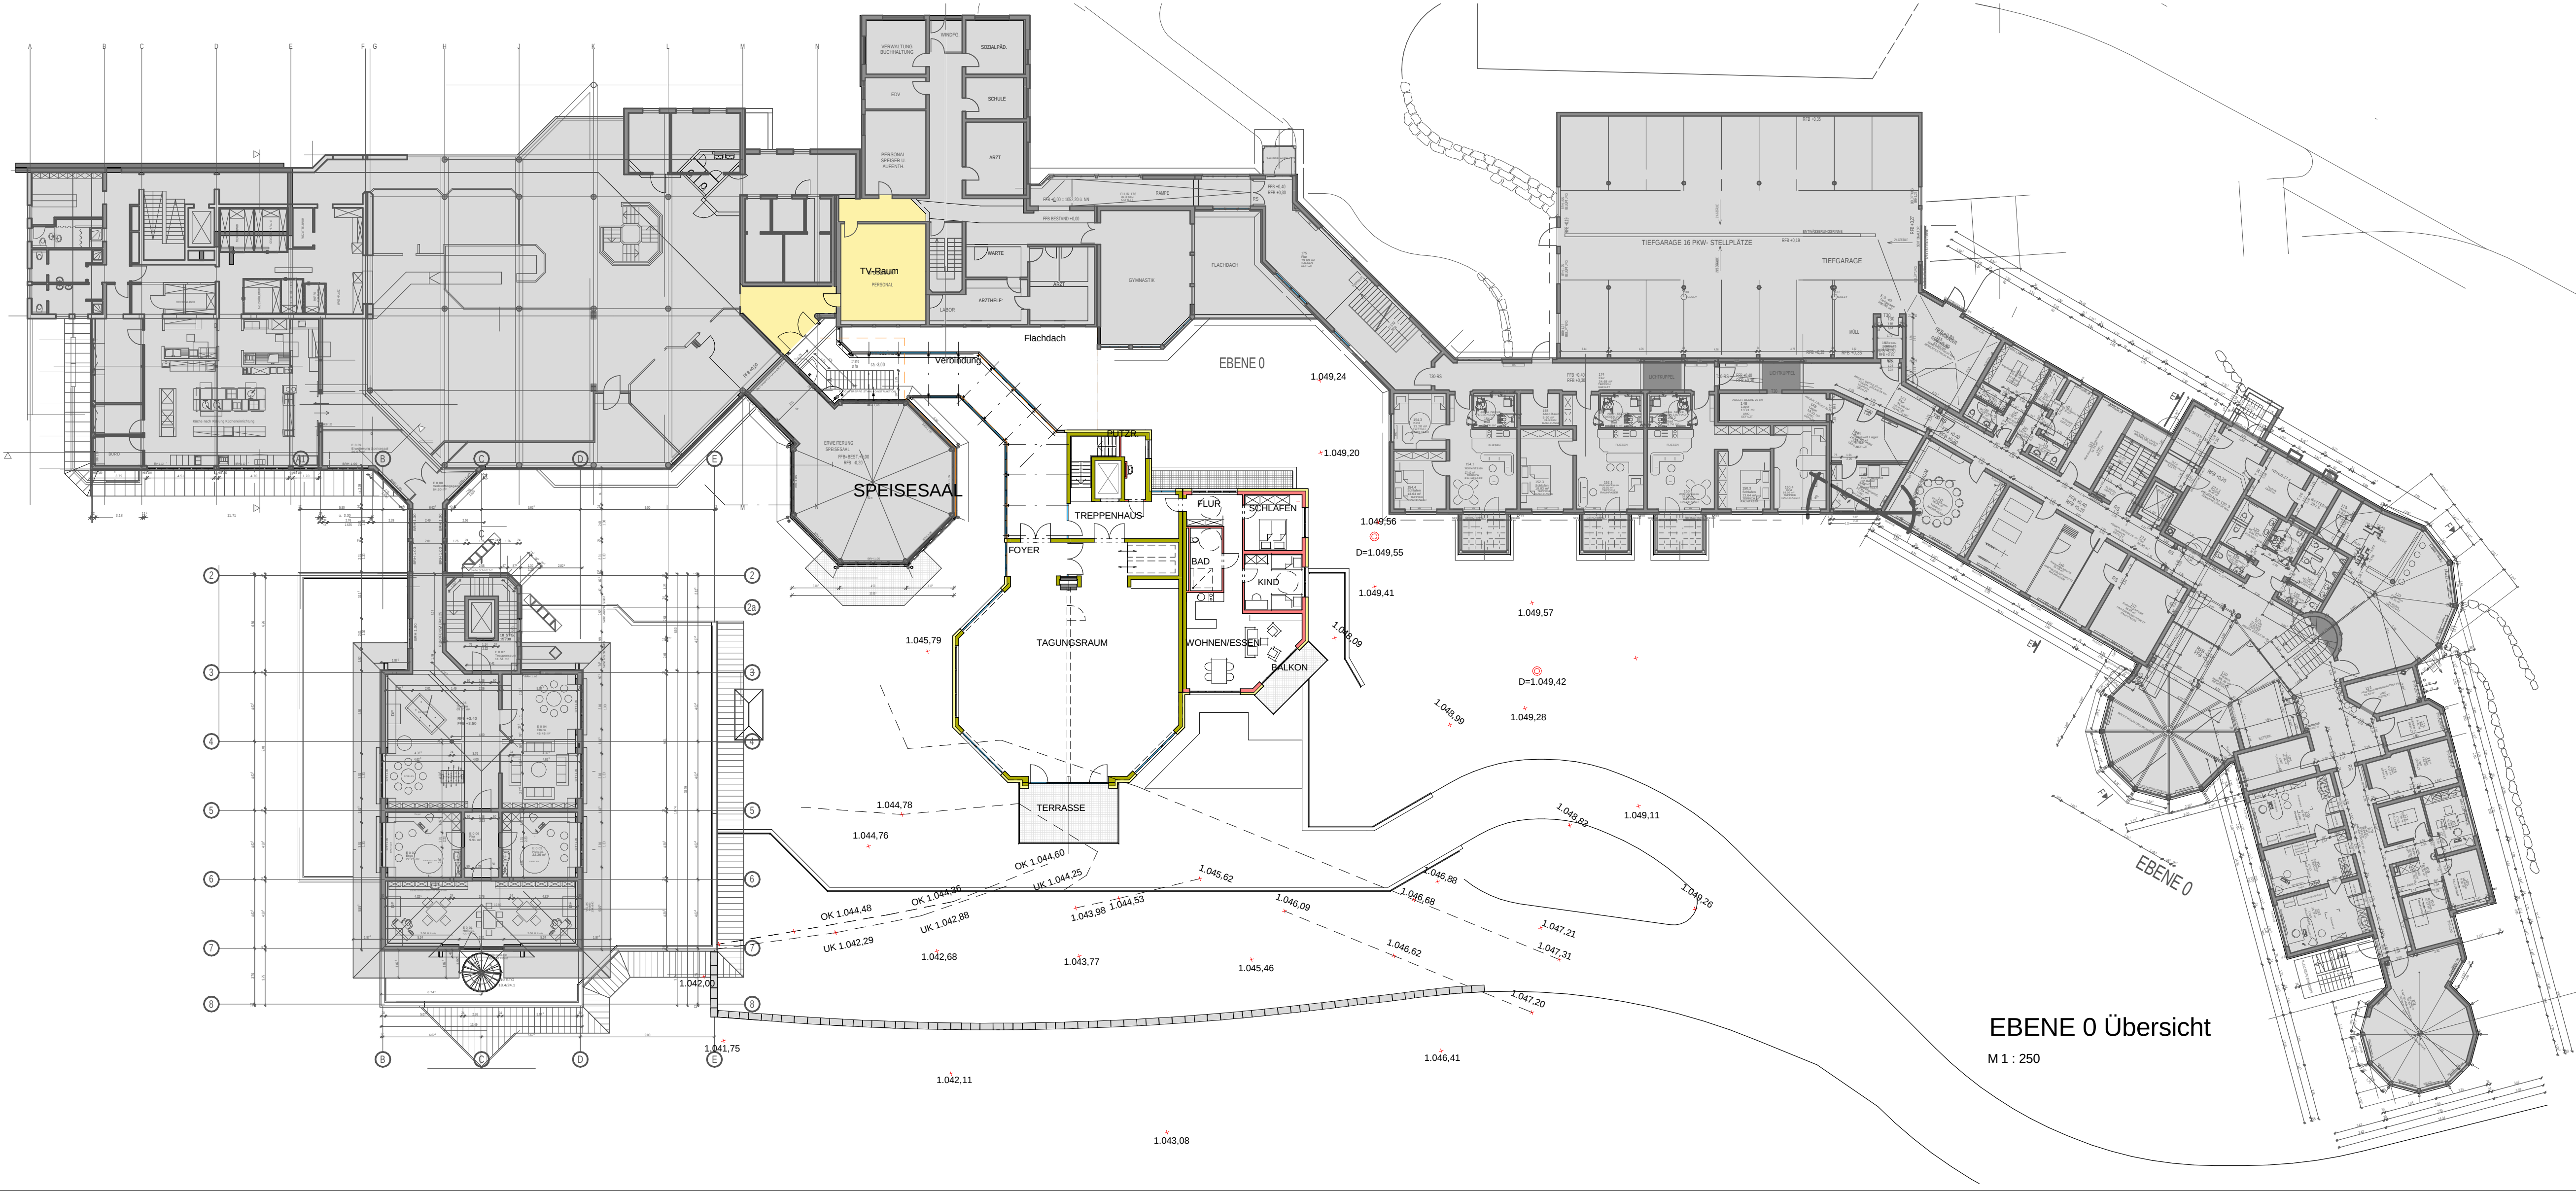
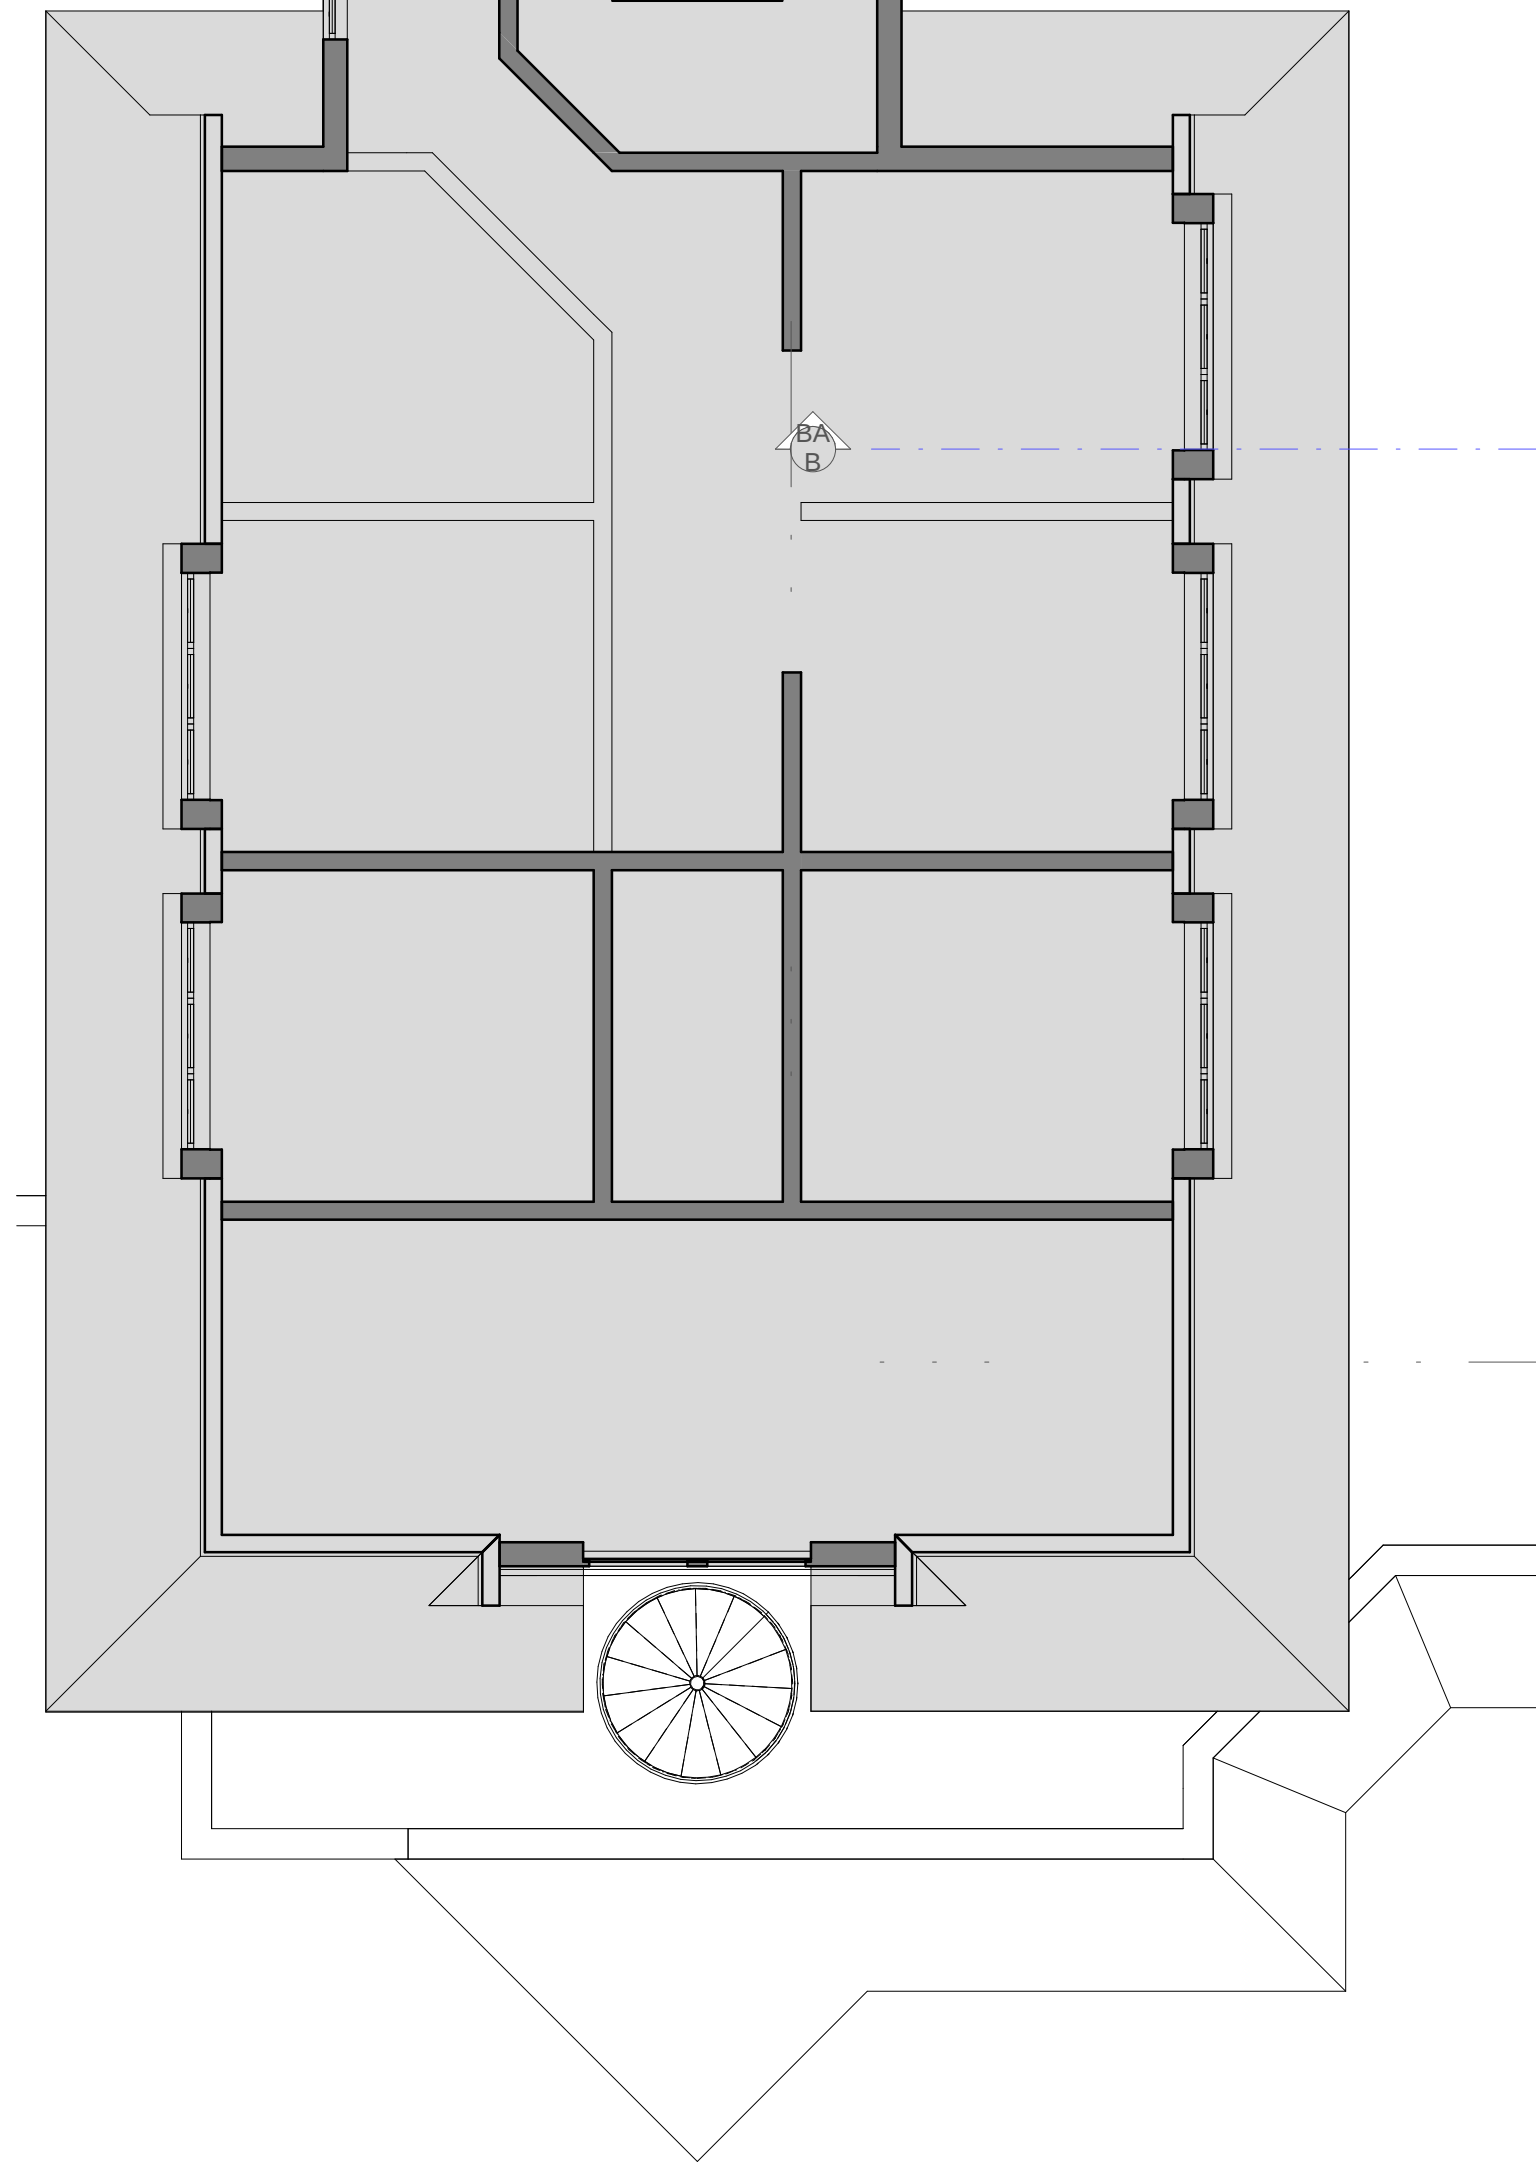


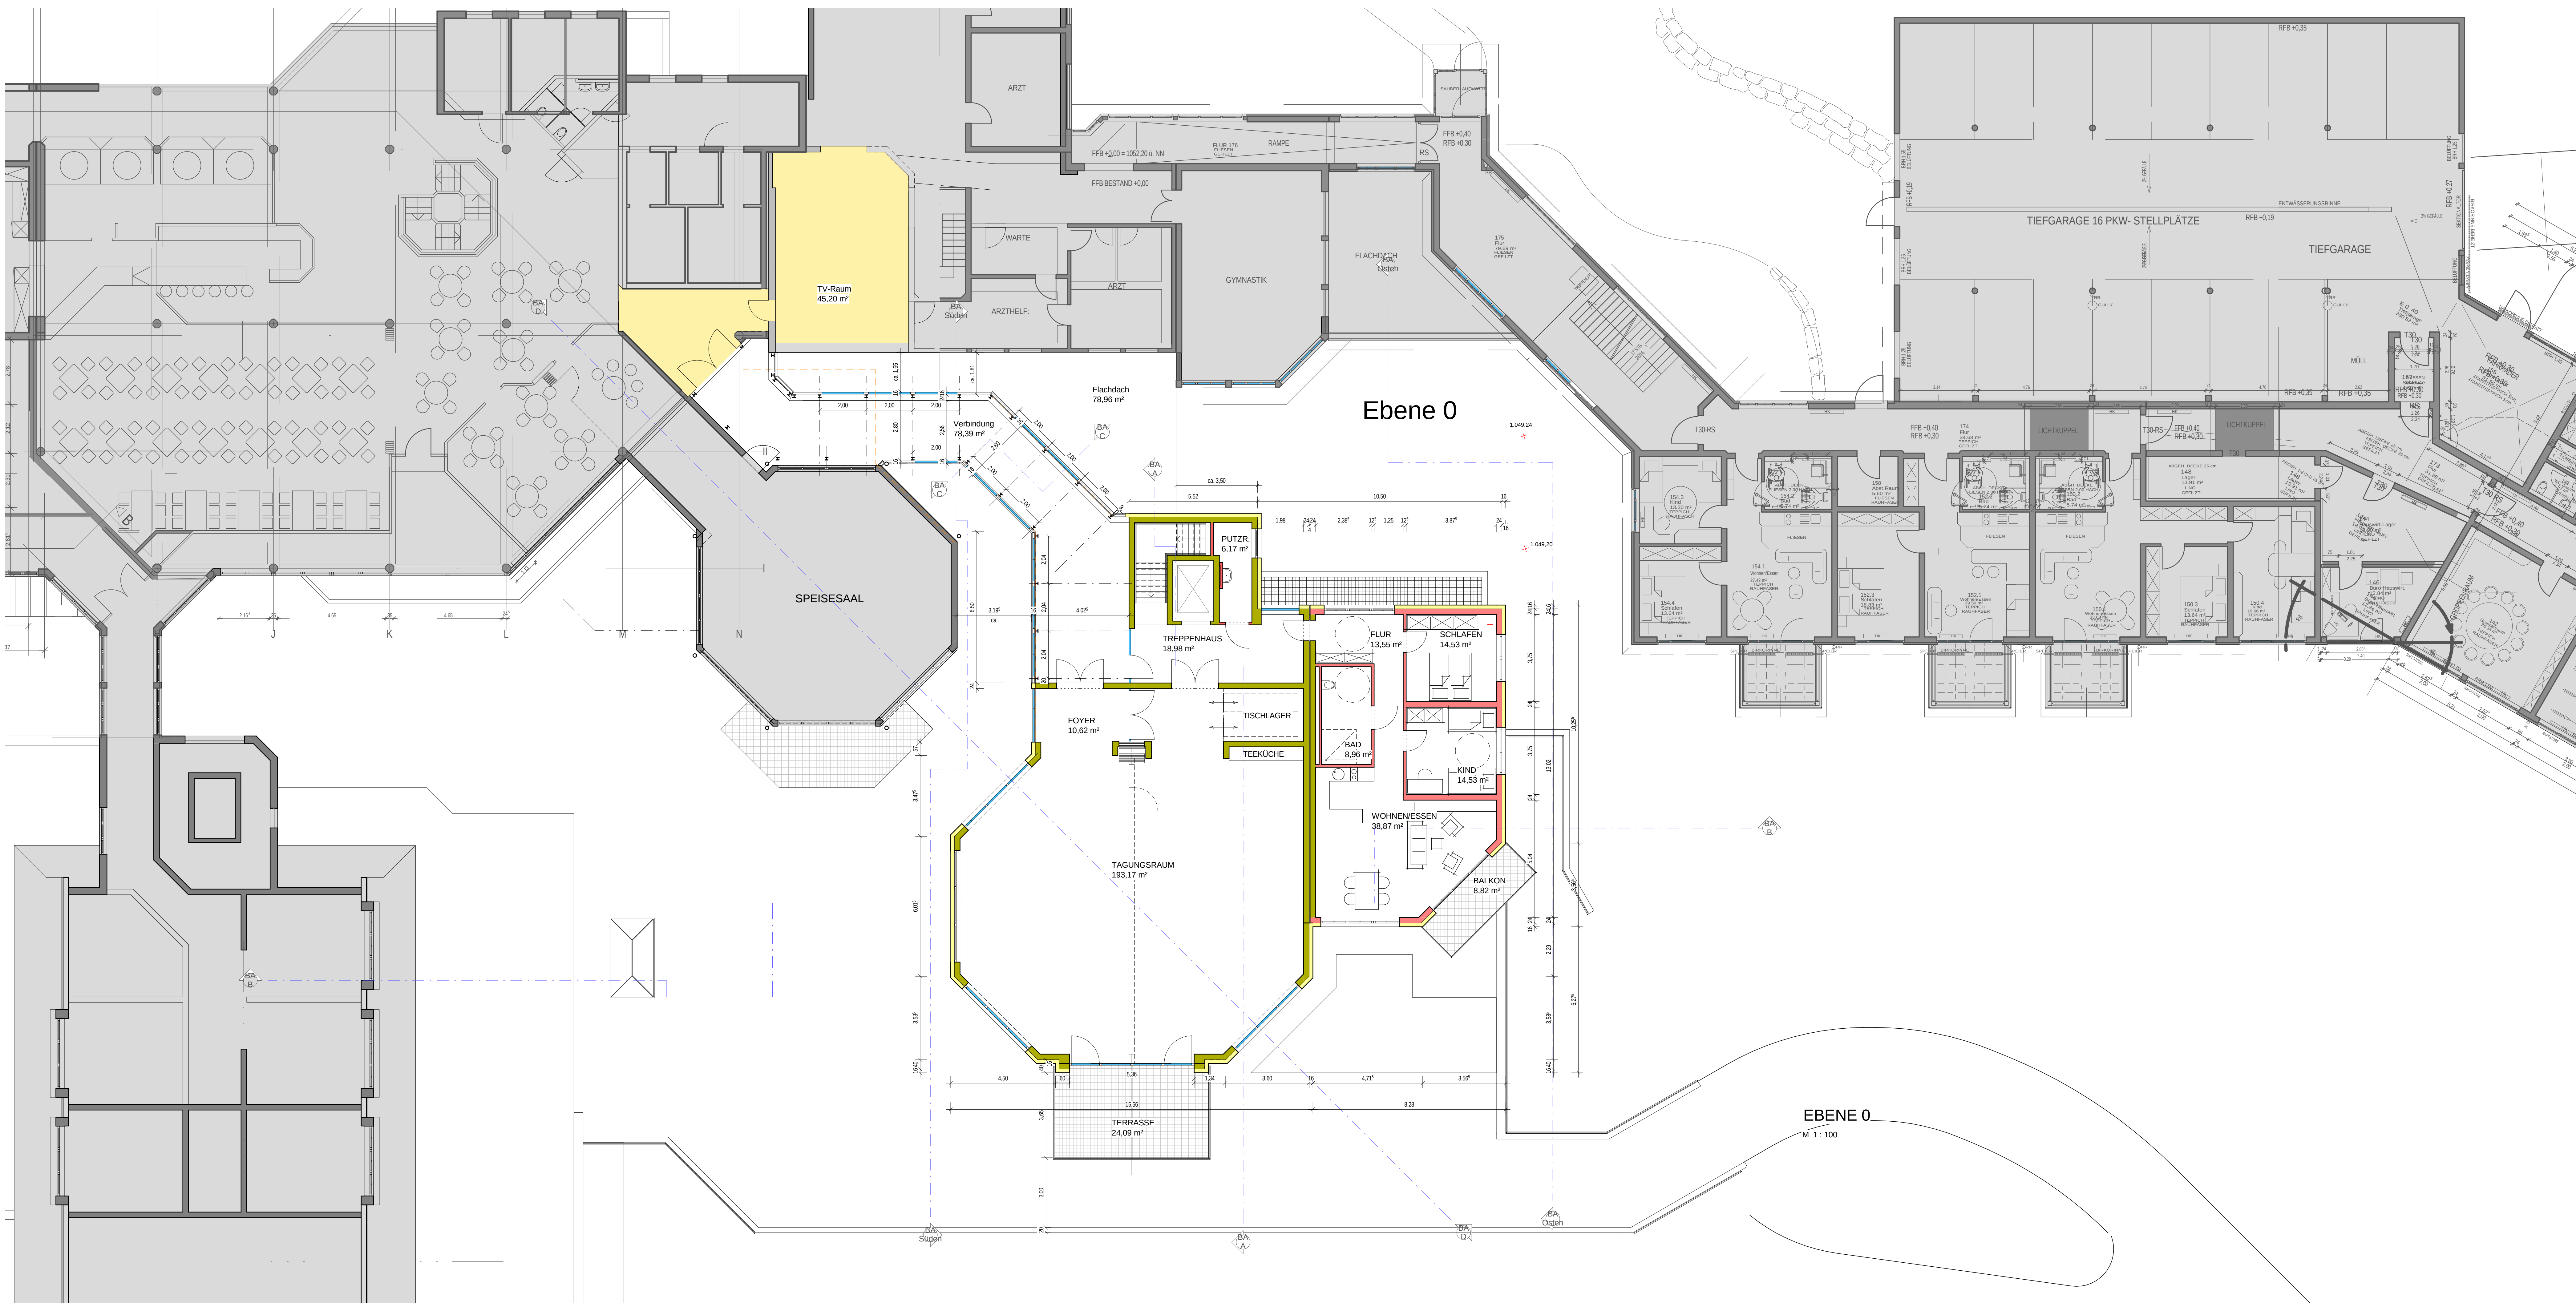

Architektengemeinschaft: Dipl.-Ing. (FH) Martin Reber Freier Architekt Hermann-Schuler-Straße 5 78096 Tübingen Dipl.-Ing. (FH) C. Kauer Freier Architekt Friedenstraße 2 78136 Schwäbisch Gmünd	
AWO Bezirksverband Baden Hohenollensstr. 22 78137 Karlsruhe	
Bauherr	Reha-Klinik Katharinenhöhe
Projekt	BAUGESUCH
Planbezeichnung EBENE 0	
Version: 1:100	
BA 3	
Plan Nr.	Planposition
CAD Nr.	08.11.2021
Projektskizze	21:57:34